




CANALIZACION DE ALUMBRADO Y COMUNICACIONES EN ACERA 2ø110mm ESCALA 1/10

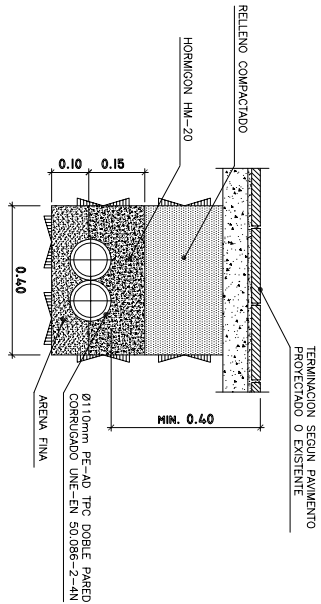


CANALIZACION DE ALUMBRADO Y COMUNICACIONES EN CALZADA 2ø110mm ESCALA 1/10

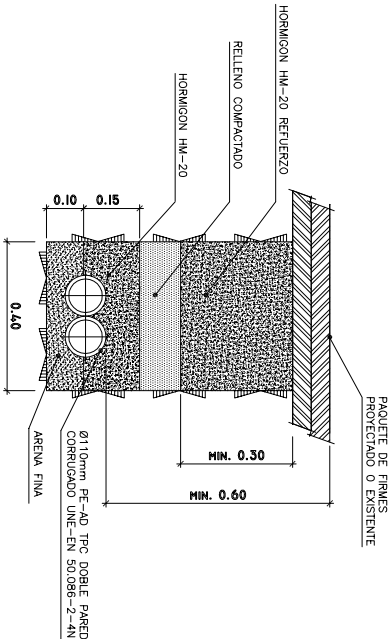


CANALIZACION DE ALUMBRADO Y COMUNICACIONES EN ACERA 4ø110mm ESCALA 1/10

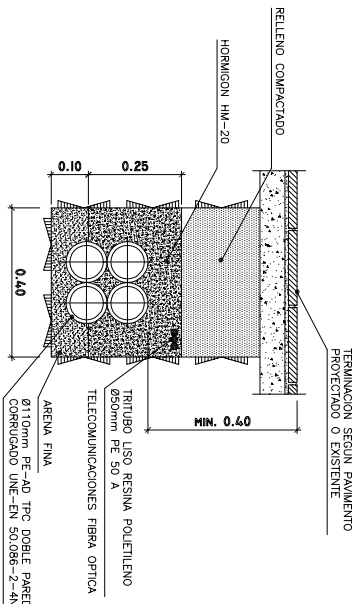


CANALIZACION DE ALUMBRADO Y COMUNICACIONES EN CALZADA 4ø110mm ESCALA 1/10

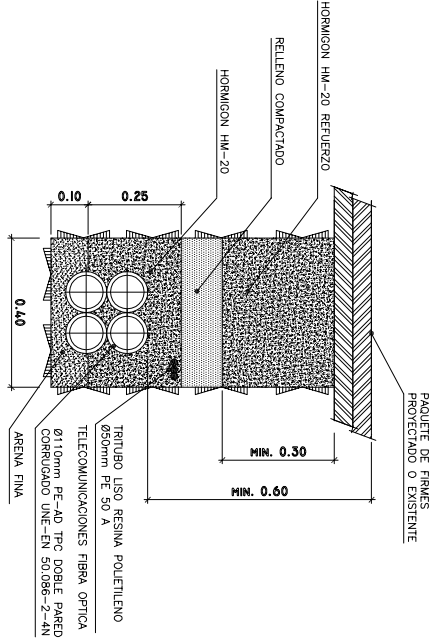


CANALIZACION DE ALUMBRADO Y COMUNICACIONES EN ACERA 4ø110mm ESCALA 1/10

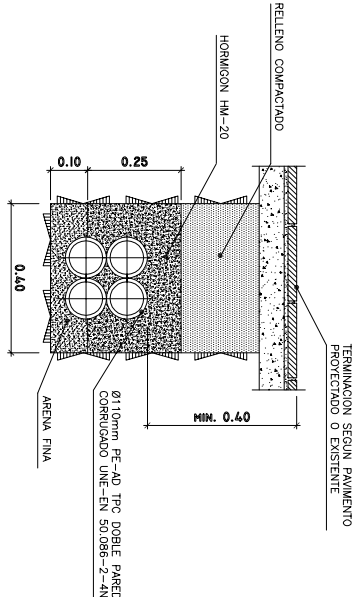


CANALIZACION DE ALUMBRADO Y COMUNICACIONES EN CALZADA 4ø110mm ESCALA 1/10

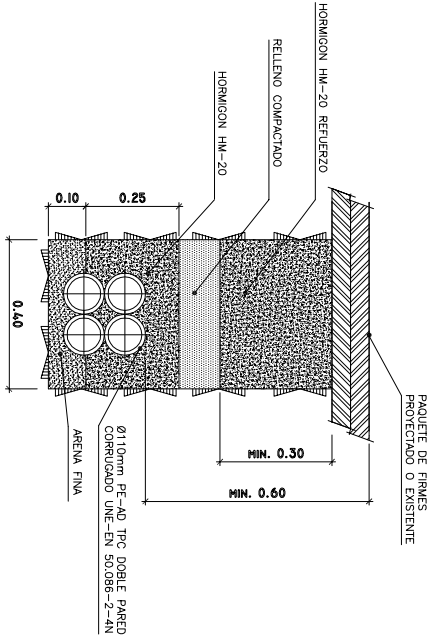


CANALIZACION DE ALUMBRADO Y COMUNICACIONES EN CALZADA 6ø110mm ESCALA 1/10

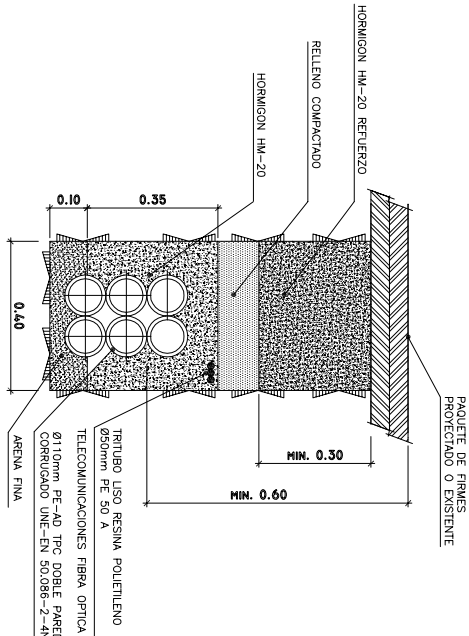

CIMIENTO PARA BACULO O COLUMNA ESCALA 1/10

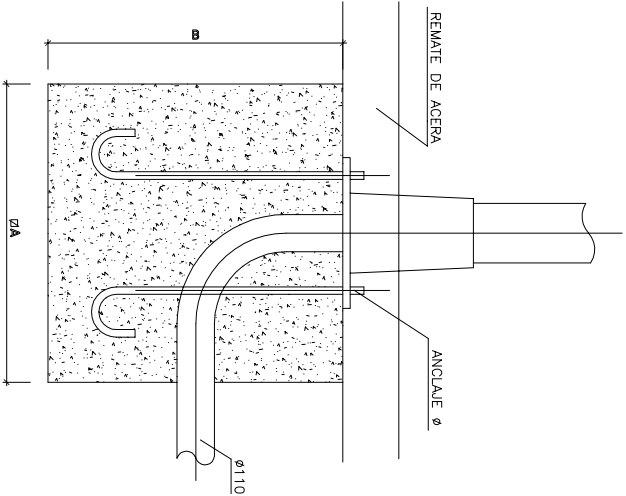

PERNOS

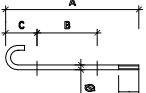

g = Longitud del perno
ø = Diámetro del perno
R = Longitud del perno con rosado métrico
c = Distancia desde la parte inferior del perno al centro del zunchado inferior
b = Distancia del zunchado inferior al superior
h = Altura del soporte en metros
Material Acero F-111, galvanizado


CIMENTACIONES

A = Lado de la zanja en metros
B = Altura de la zanja en metros
h = Altura del soporte en metros


Material Hormigon HM-20

h (m.)	4	5	6	7	8	9	10	11	12	14
A * A	0,25x0,5	0,25x0,5	0,25x0,5	0,25x0,5	0,25x0,5	0,25x0,5	0,25x0,5	0,25x0,5	0,25x0,5	0,25x0,5
B	0,8	0,8	0,8	1,0	1,0	1,0	1,2	1,2	1,2	1,4

CANALIZACION DE ALUMBRADO Y COMUNICACIONES EN ACERA 6ø110mm ESCALA 1/10

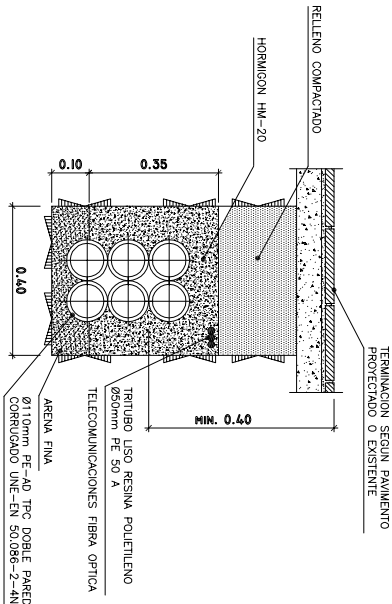

ARQUETA REGISTRO DE 60x60 cm PARA CANALIZACION DE ALUMBRADO EN CRUCES DE CALZADA ESCALA 1/10

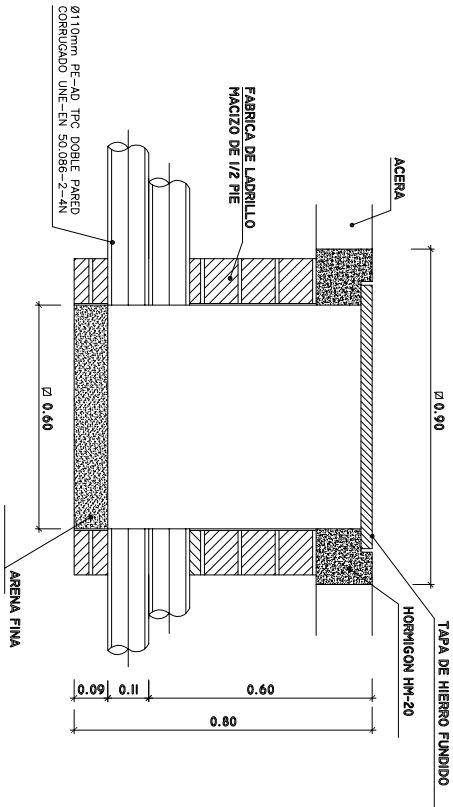

ARQUETA REGISTRO DE 40x40 cm PARA CANALIZACION DE ALUMBRADO EN ACERA ESCALA 1/10

