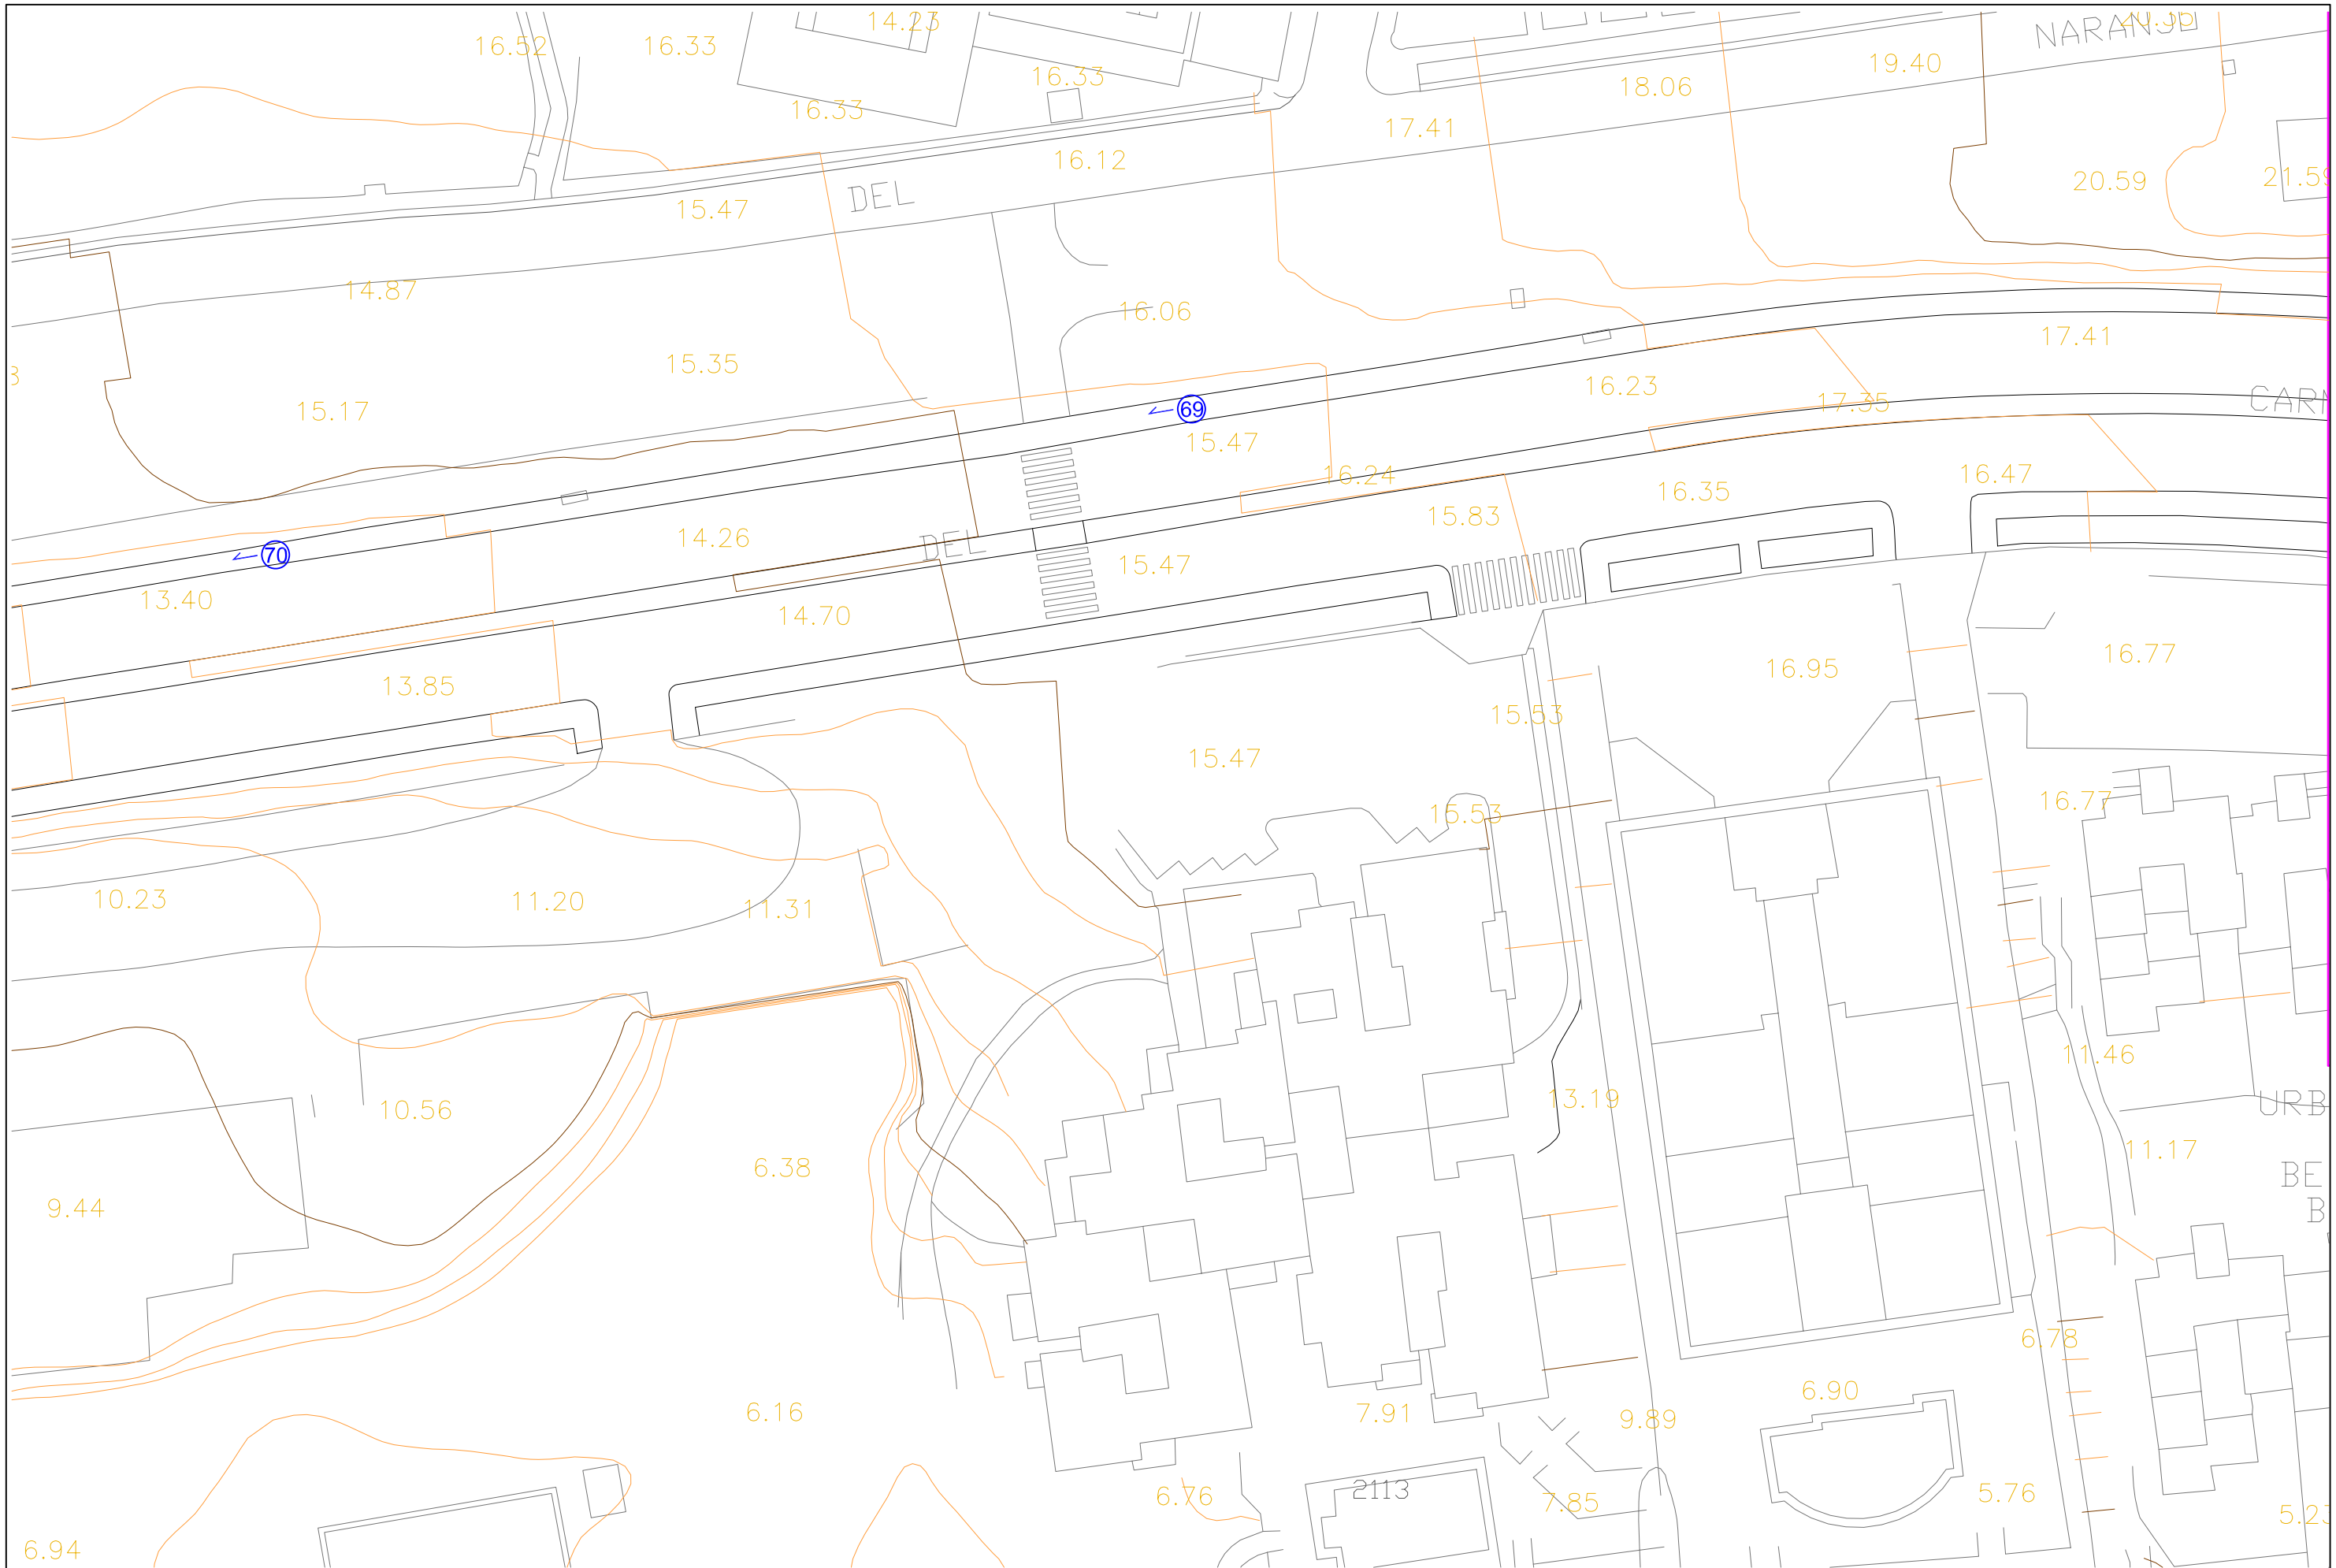


| | | | | | | |
|---|---|---|---|---|---|---|
| ILMO. AYUNTAMIENTO DE ESTEPONA | TITULO<br>PROYECTO DE REFUERZO DE PAVIMENTO, SEGURIDAD VIAL Y CARRIL BICI DE LA AVENIDA DEL CARMEN DE ESTEPONA ( MÁLAGA) | AUTORA:<br>FDO.: MARÍA DE DOMPABLO MAZO<br>INGENIERA TÉC. DE OBRAS PÚBLICAS ( colegi. 12,147) | CLAVE<br>FECHA<br>NOVIEMBRE 2008 | ESCALAS<br>1 : 500<br>ORIGINALES EN A3 | DESIGNACION<br>ESTADO ACTUAL | PLANO Nº 3<br>HOJA 5 DE 11 |