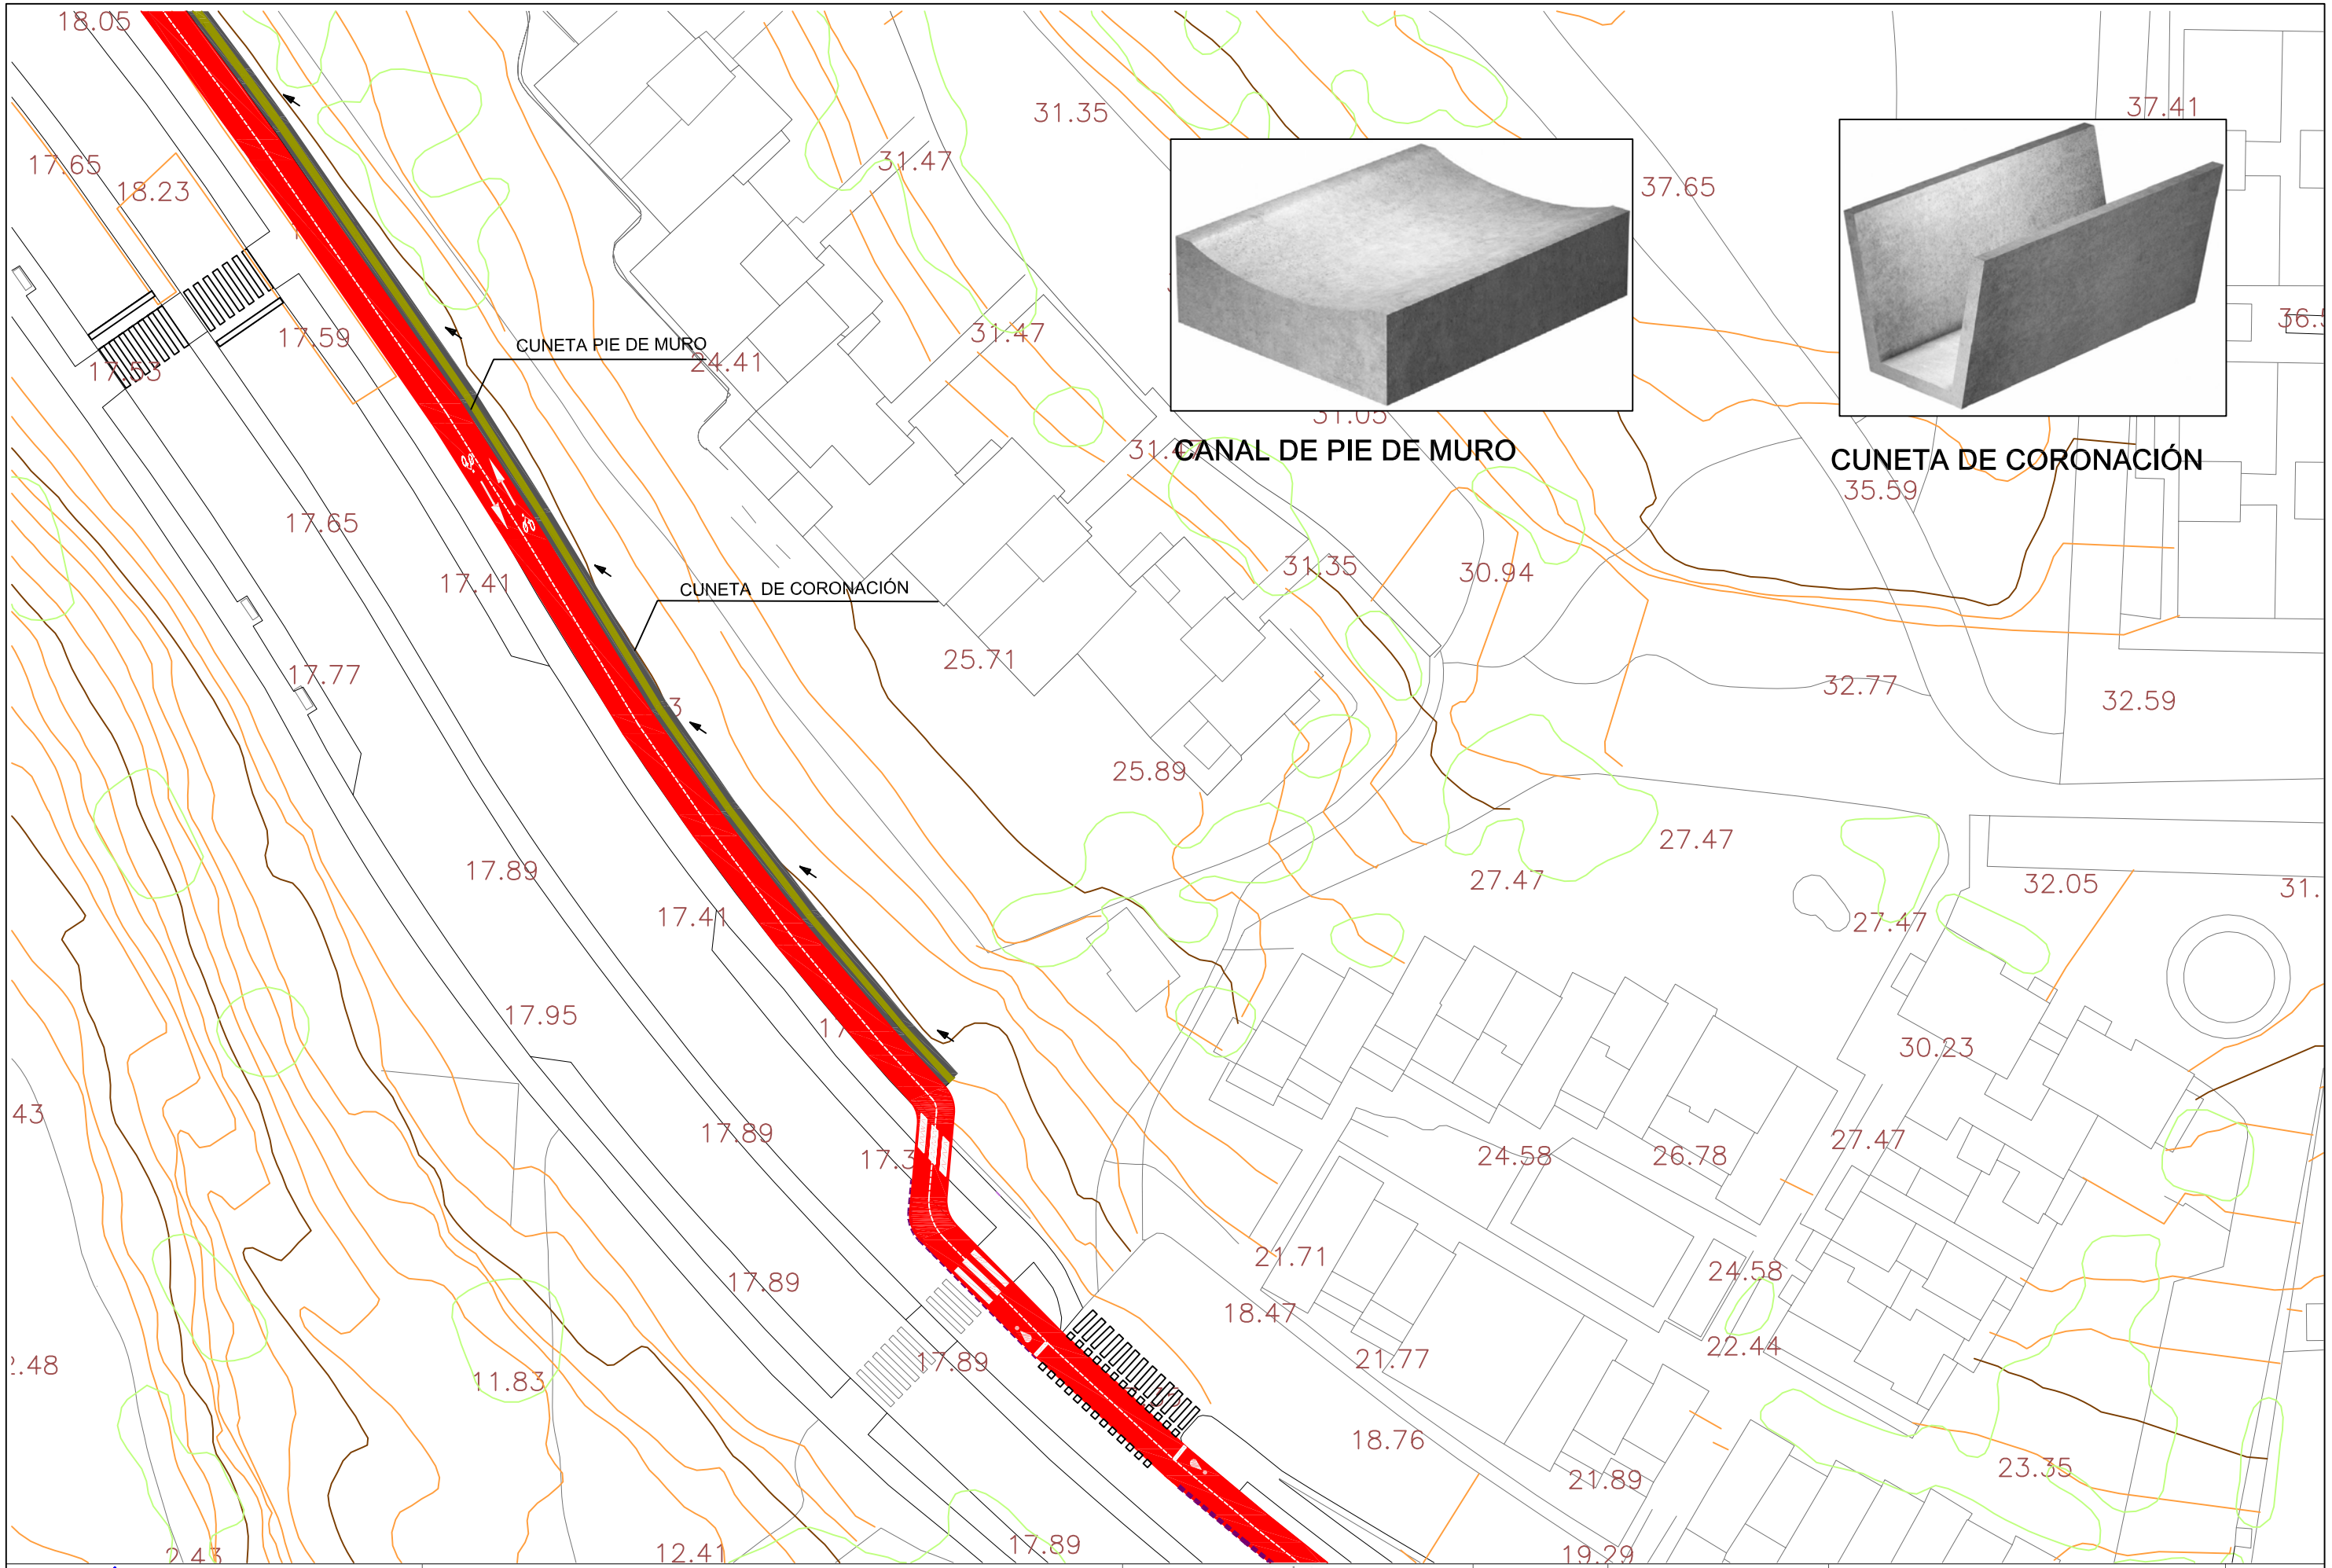

ILMO. AYUNTAMIENTO DE ESTEPONA	TITULO: PROYECTO DE REFUERZO DE PAVIMENTO, SEGURIDAD VIAL Y CARRIL BICI DE LA AVENIDA DEL CARMEN DE ESTEPONA (MÁLAGA)	AUTORA: FD.: MARÍA DE DOMPABLO MAZO INGENIERA TÉC. DE OBRAS PÚBLICAS (colegi. 12,147)	CLAVE / FECHA NOVIEMBRE 2008	ESCALAS 1 : 500 ORIGINALES EN A3	DESIGNACION DRENAJE PLANO DE PLANTA	PLANO Nº 6.1 HOJA 5 DE 5