



Sección longitudinal
escala 1:20

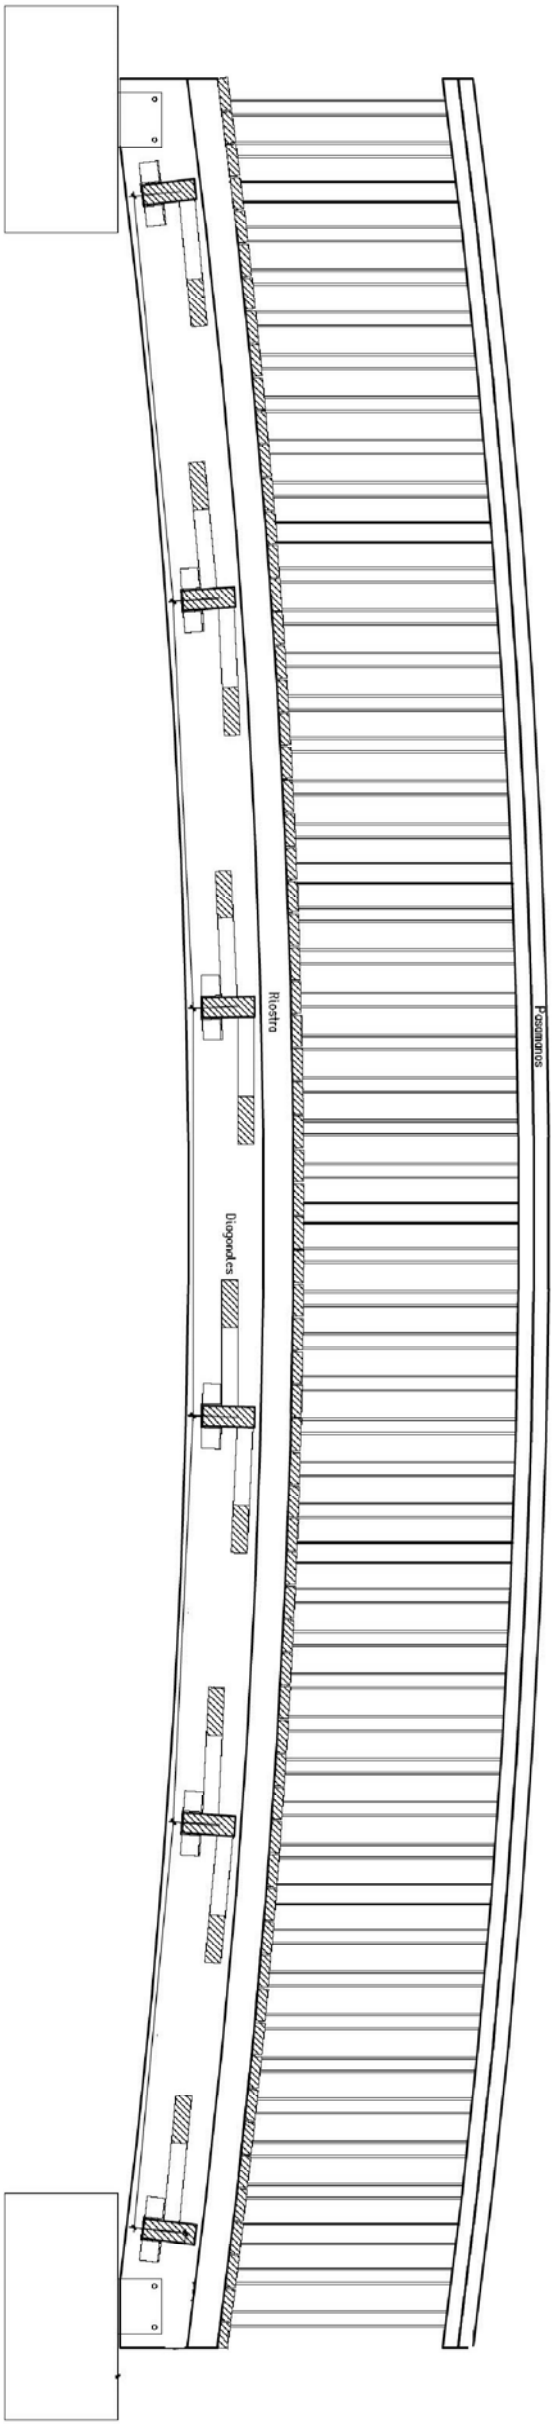

Sección transversal
escala 1:10

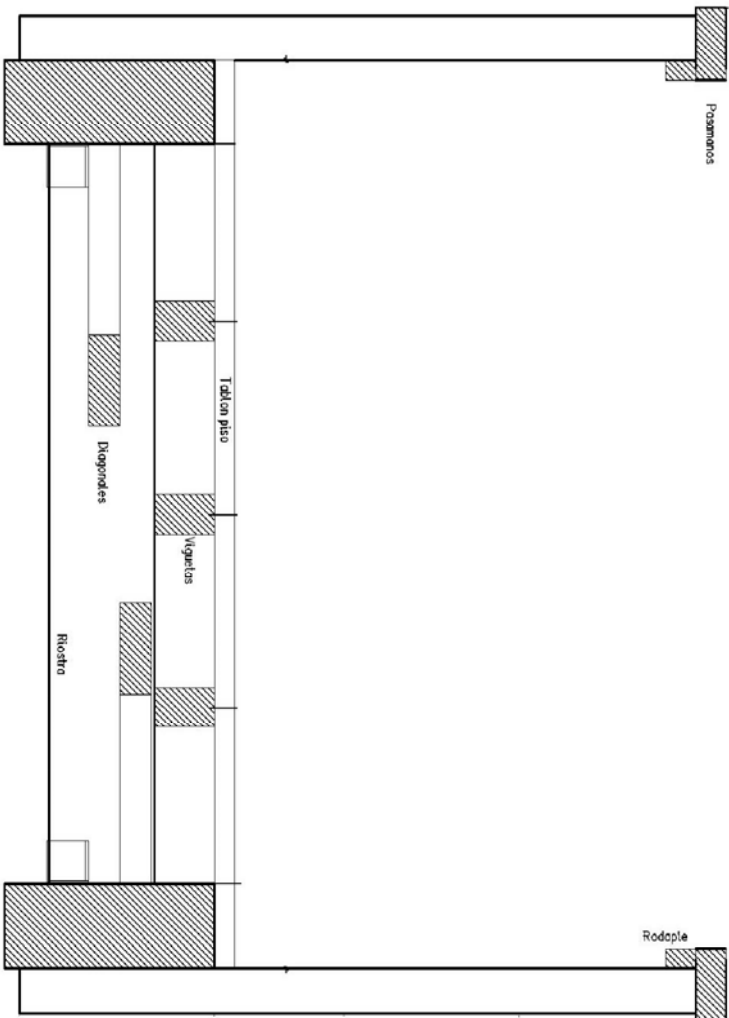

Elementos de madera

Nombre	Material	Ancho (mm)	Canto (mm)
Viga	GL 24h		
Riostra	GL 24h		
Vigueta	GL 24h		
Diagonales	C18		
Tablon piso	C18		
Pasamanos	GL 24h		
Rodapie	C18		
Pies derechos	GL 24h		
Barrotillos	C18		



Roligo Industrial S.p.A. C.P. 23400 Carabí AGUAYO, Tínoño 516 516
www.media-madera.com - e-mail: info@media-madera.com 23400 516 519

PROYECTO	PUENTE DE MADERA		
CLIENTE			
REVISION 0			
ESCALA	1:20/1:10		
NUMERO	03		
PLANO	SECCION LONGITUDINAL Y TRANSVERSAL		