




ESQUEMA DE PRINCIPIO

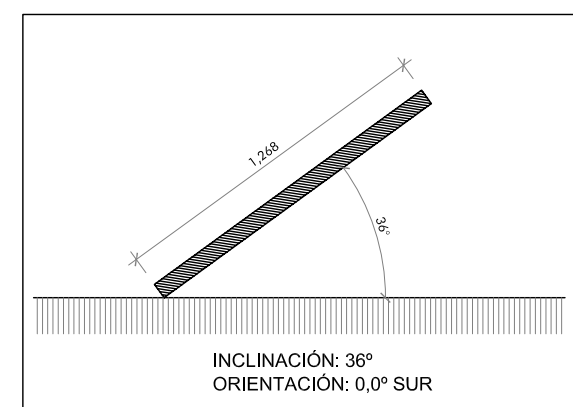

CAMPO DE CAPTADORES
SOLARES
4 CAPTADORES VERTICALES
ISOFOTÓN ISOTHERM

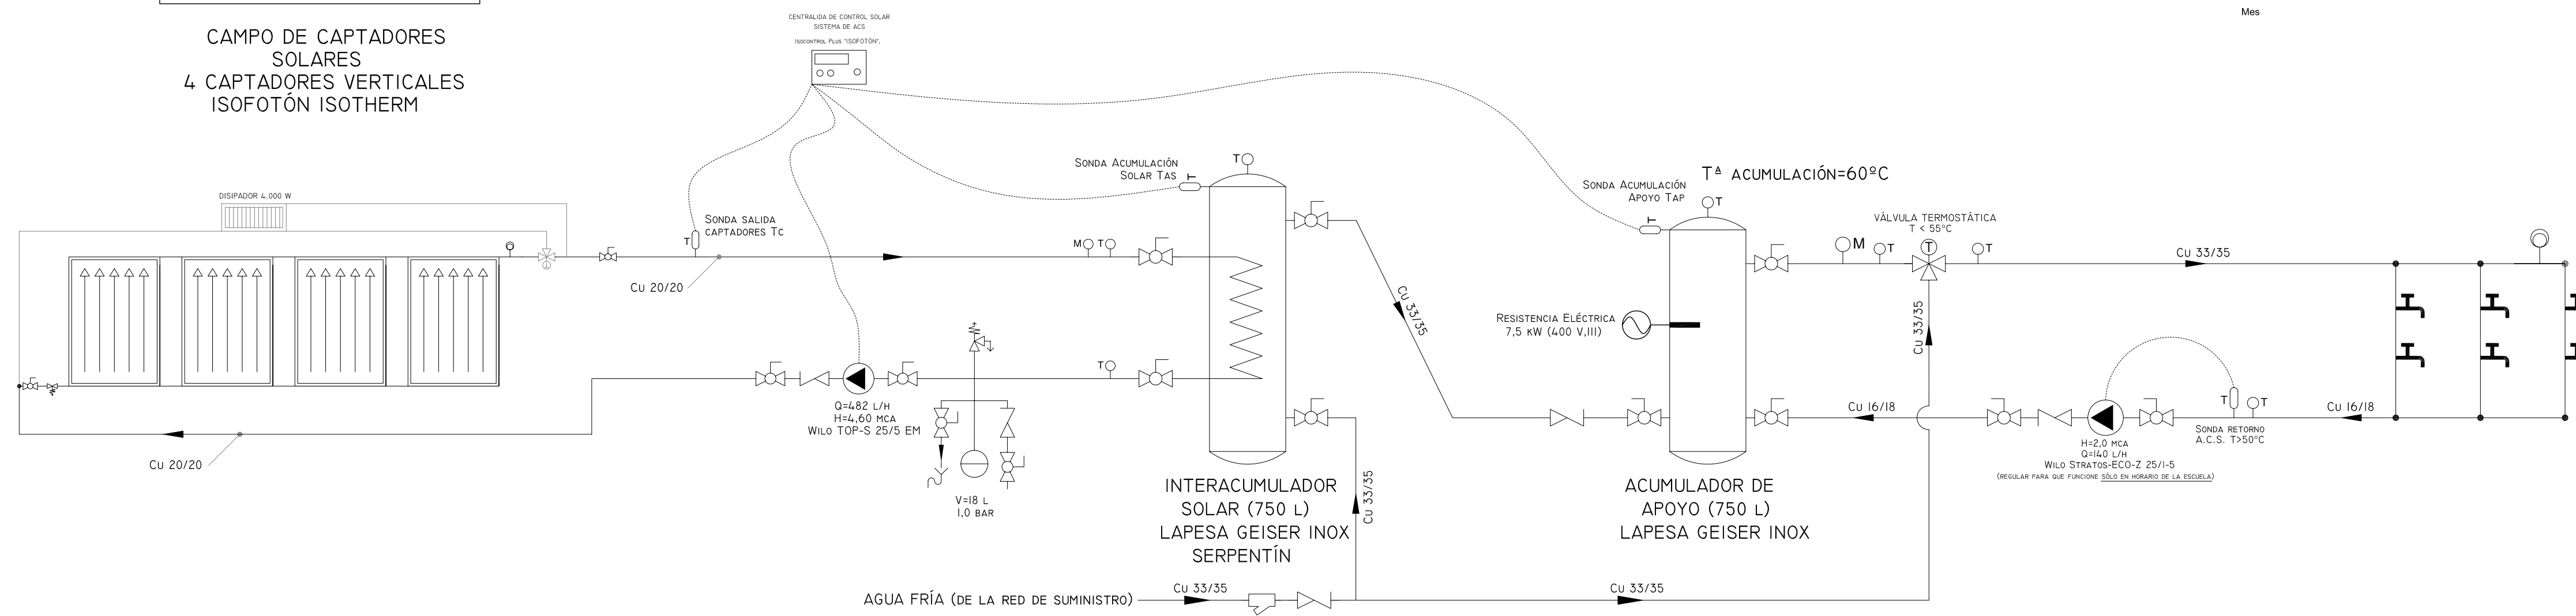

CONSUMO A.C.S.
(GRIFERÍA TERMOSTÁTICA)

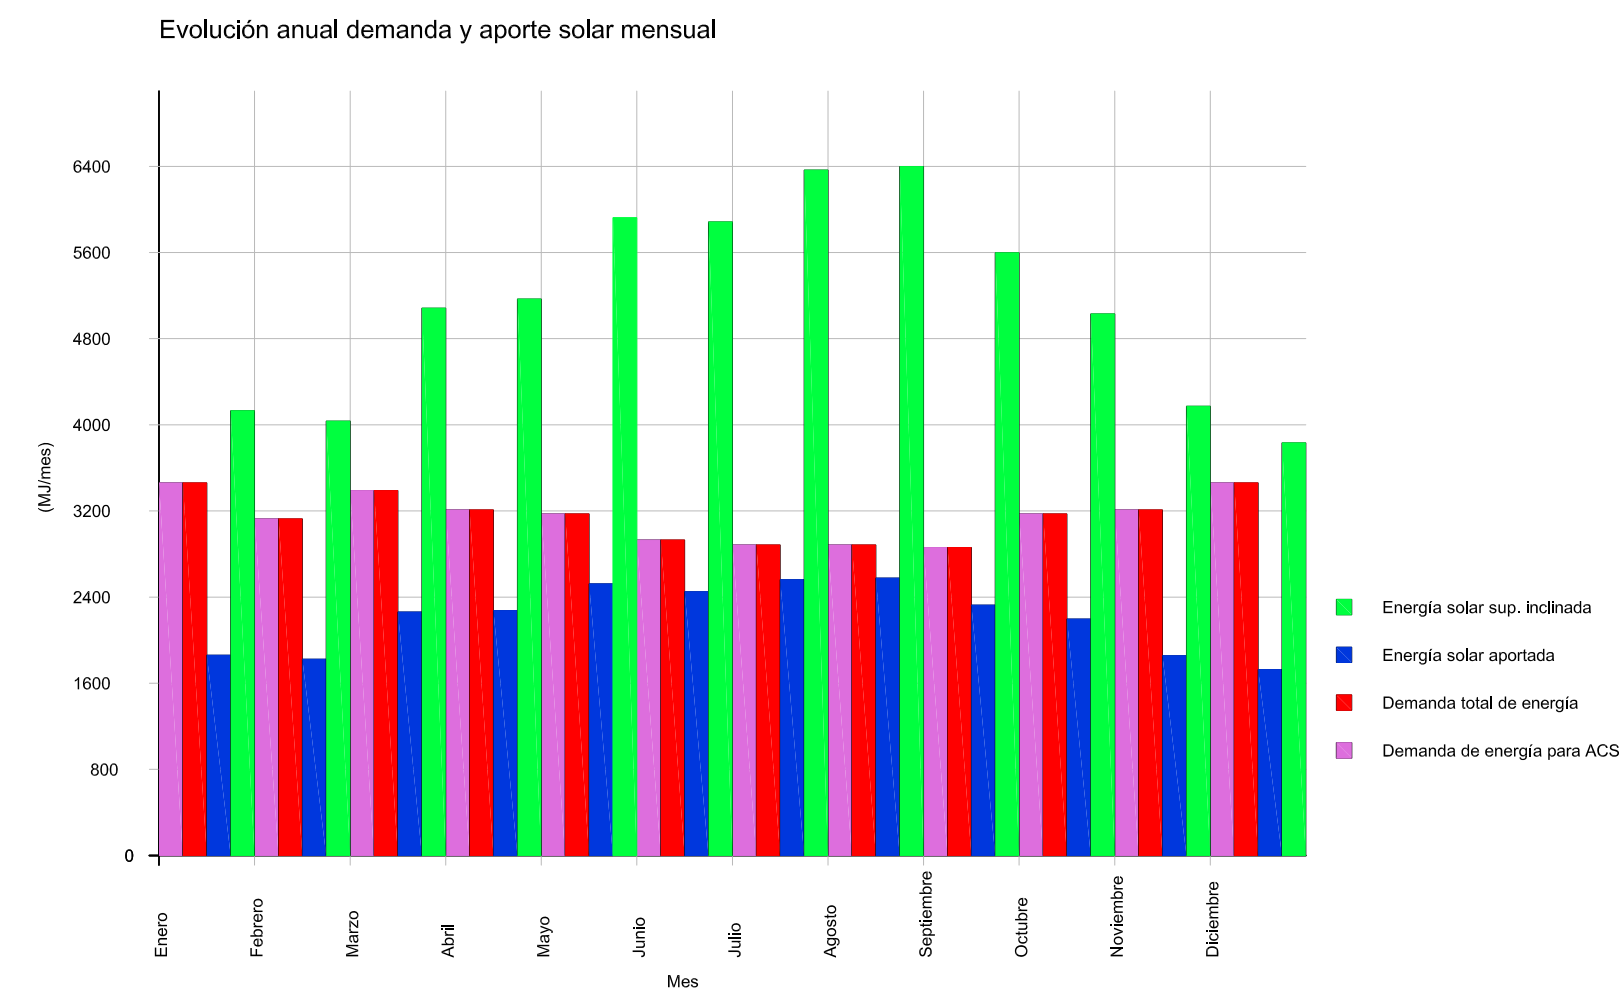

- | | |
|---|--|
|  | DEPÓSITO DE EXPANSIÓN |
|  | VÁLVULA DE CORTE |
|  | VÁLVULA MOTORIZADA |
|  | VÁLVULA TERMOSTÁTICA |
|  | VÁLVULA DE EQUILIBRADO |
|  | CIRCULADOR |
|  | VÁLVULA ANTIRETORNO |
|  | VÁLVULA SEGURIDAD CON DESAGÜE |
|  | SONDA DE TEMPERATURA |
|  | TERMÓMETRO |
|  | MANÓMETRO |
|  | PURGADOR |
|  | TUBERÍA COBRE UNE 37-141-76 AISLADA Y PROTEGIDA CON COQUILLA DE ALUMINIO |
|  | ACUMULADOR |
|  | INTERACUMULADOR |
|  | CAPTADOR SOLAR |
|  | FILTRO |

NOTA:
El modelo de depósito elegido está preparado para pasar por puertas de 82 cm.
Si finalmente se cambia de marca se deberá comprobar la geometría



PROYECTO BÁSICO Y DE EJECUCIÓN
DE ESCUELA INFANTIL MUNICIPAL,
SITA EN ESTEPONA (MÁLAGA)

plano: _____	nº plano: _____
ESQUEMA DE PRINCIPIO	C03
propiedad: _____	fecha: _____
ILMO. AYUNTAMIENTO DE ESTEPONA	septiembre 2011
LORENA MURCIA, SÁNCHEZ	escala: _____
ALBERTO	

:100