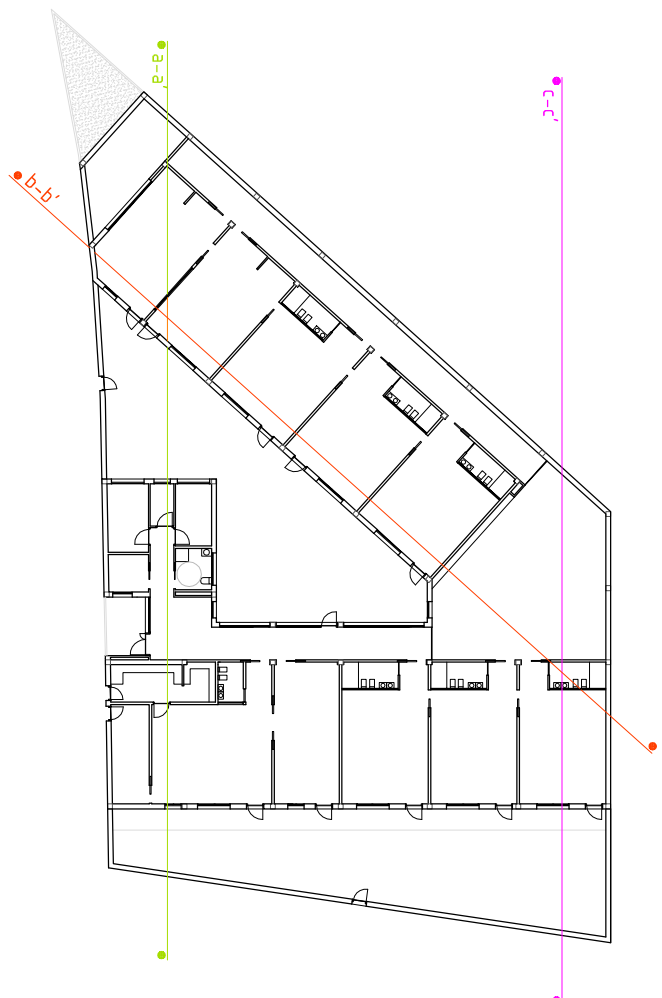
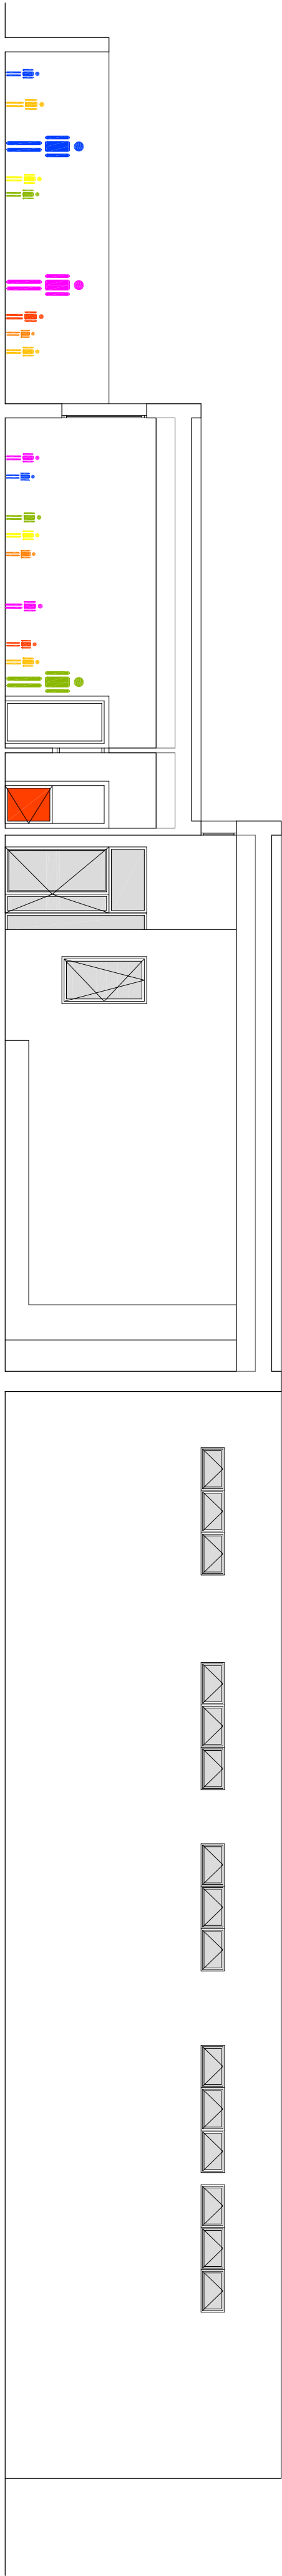
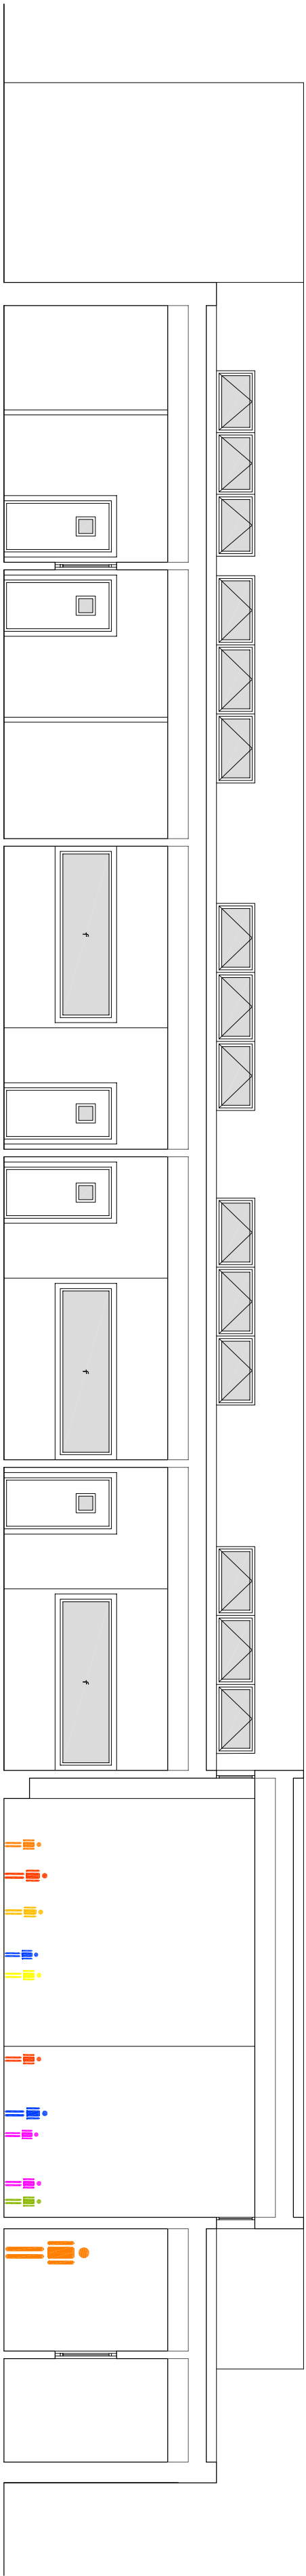
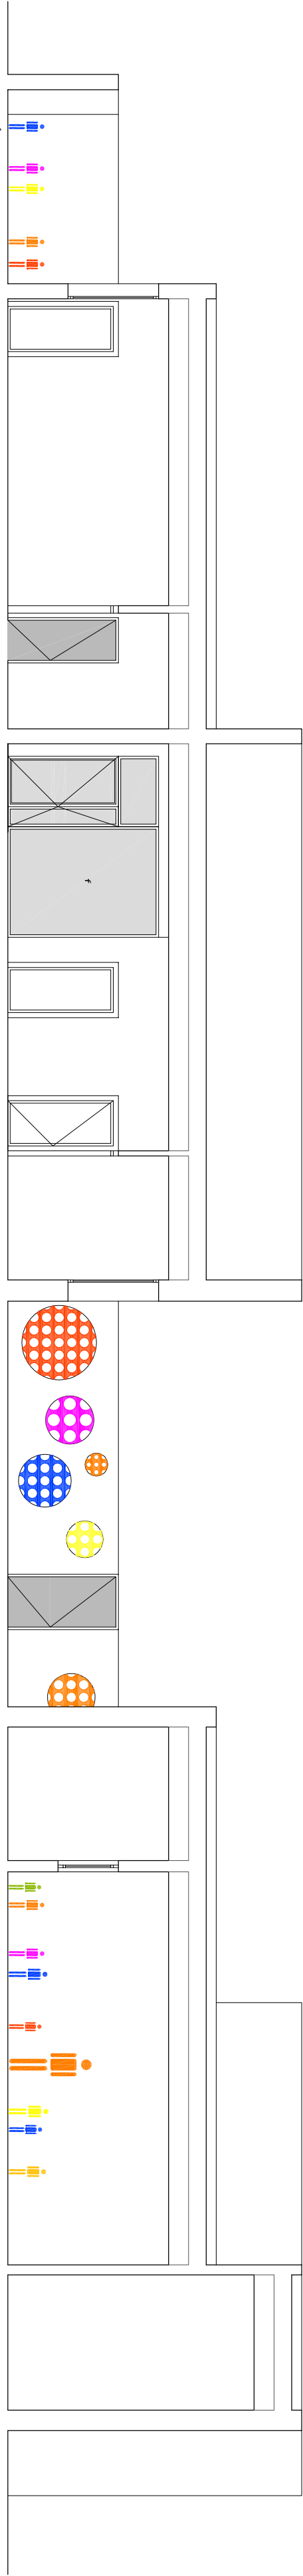


PROYECTO BÁSICO Y DE EJECUCIÓN
DE ESCUELA INFANTIL MUNICIPAL,
SITA EN ESTEPONA (MÁLAGA)

SECCIONES. A-06

ILMO. AYUNTAMIENTO DE ESTEPONA

septiembre 2011

A-2_1.100