
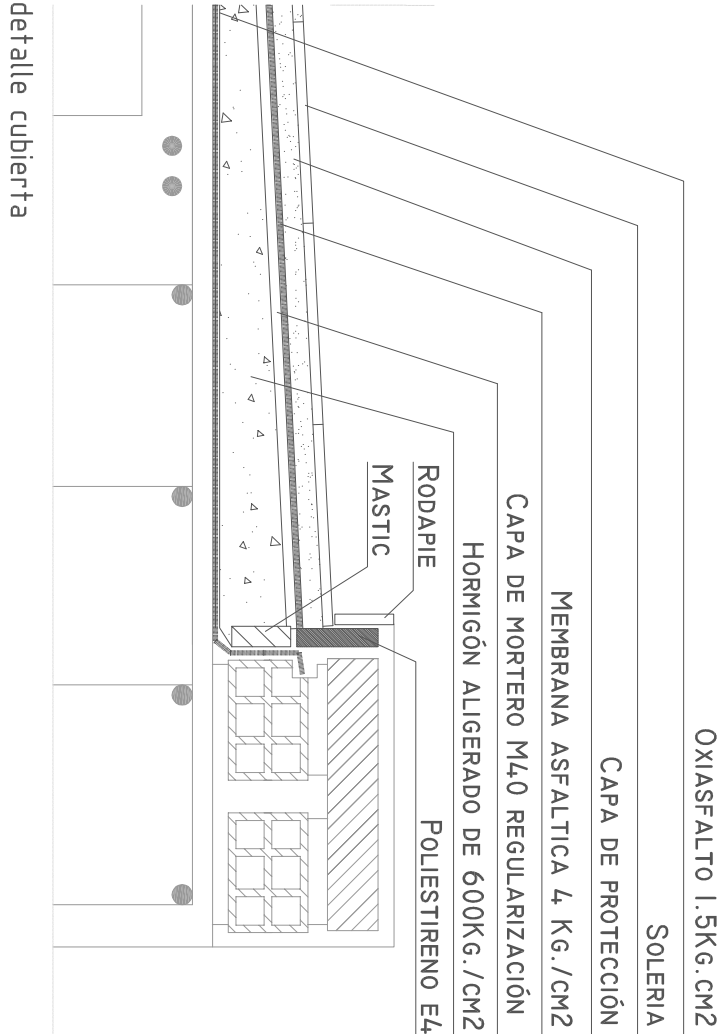
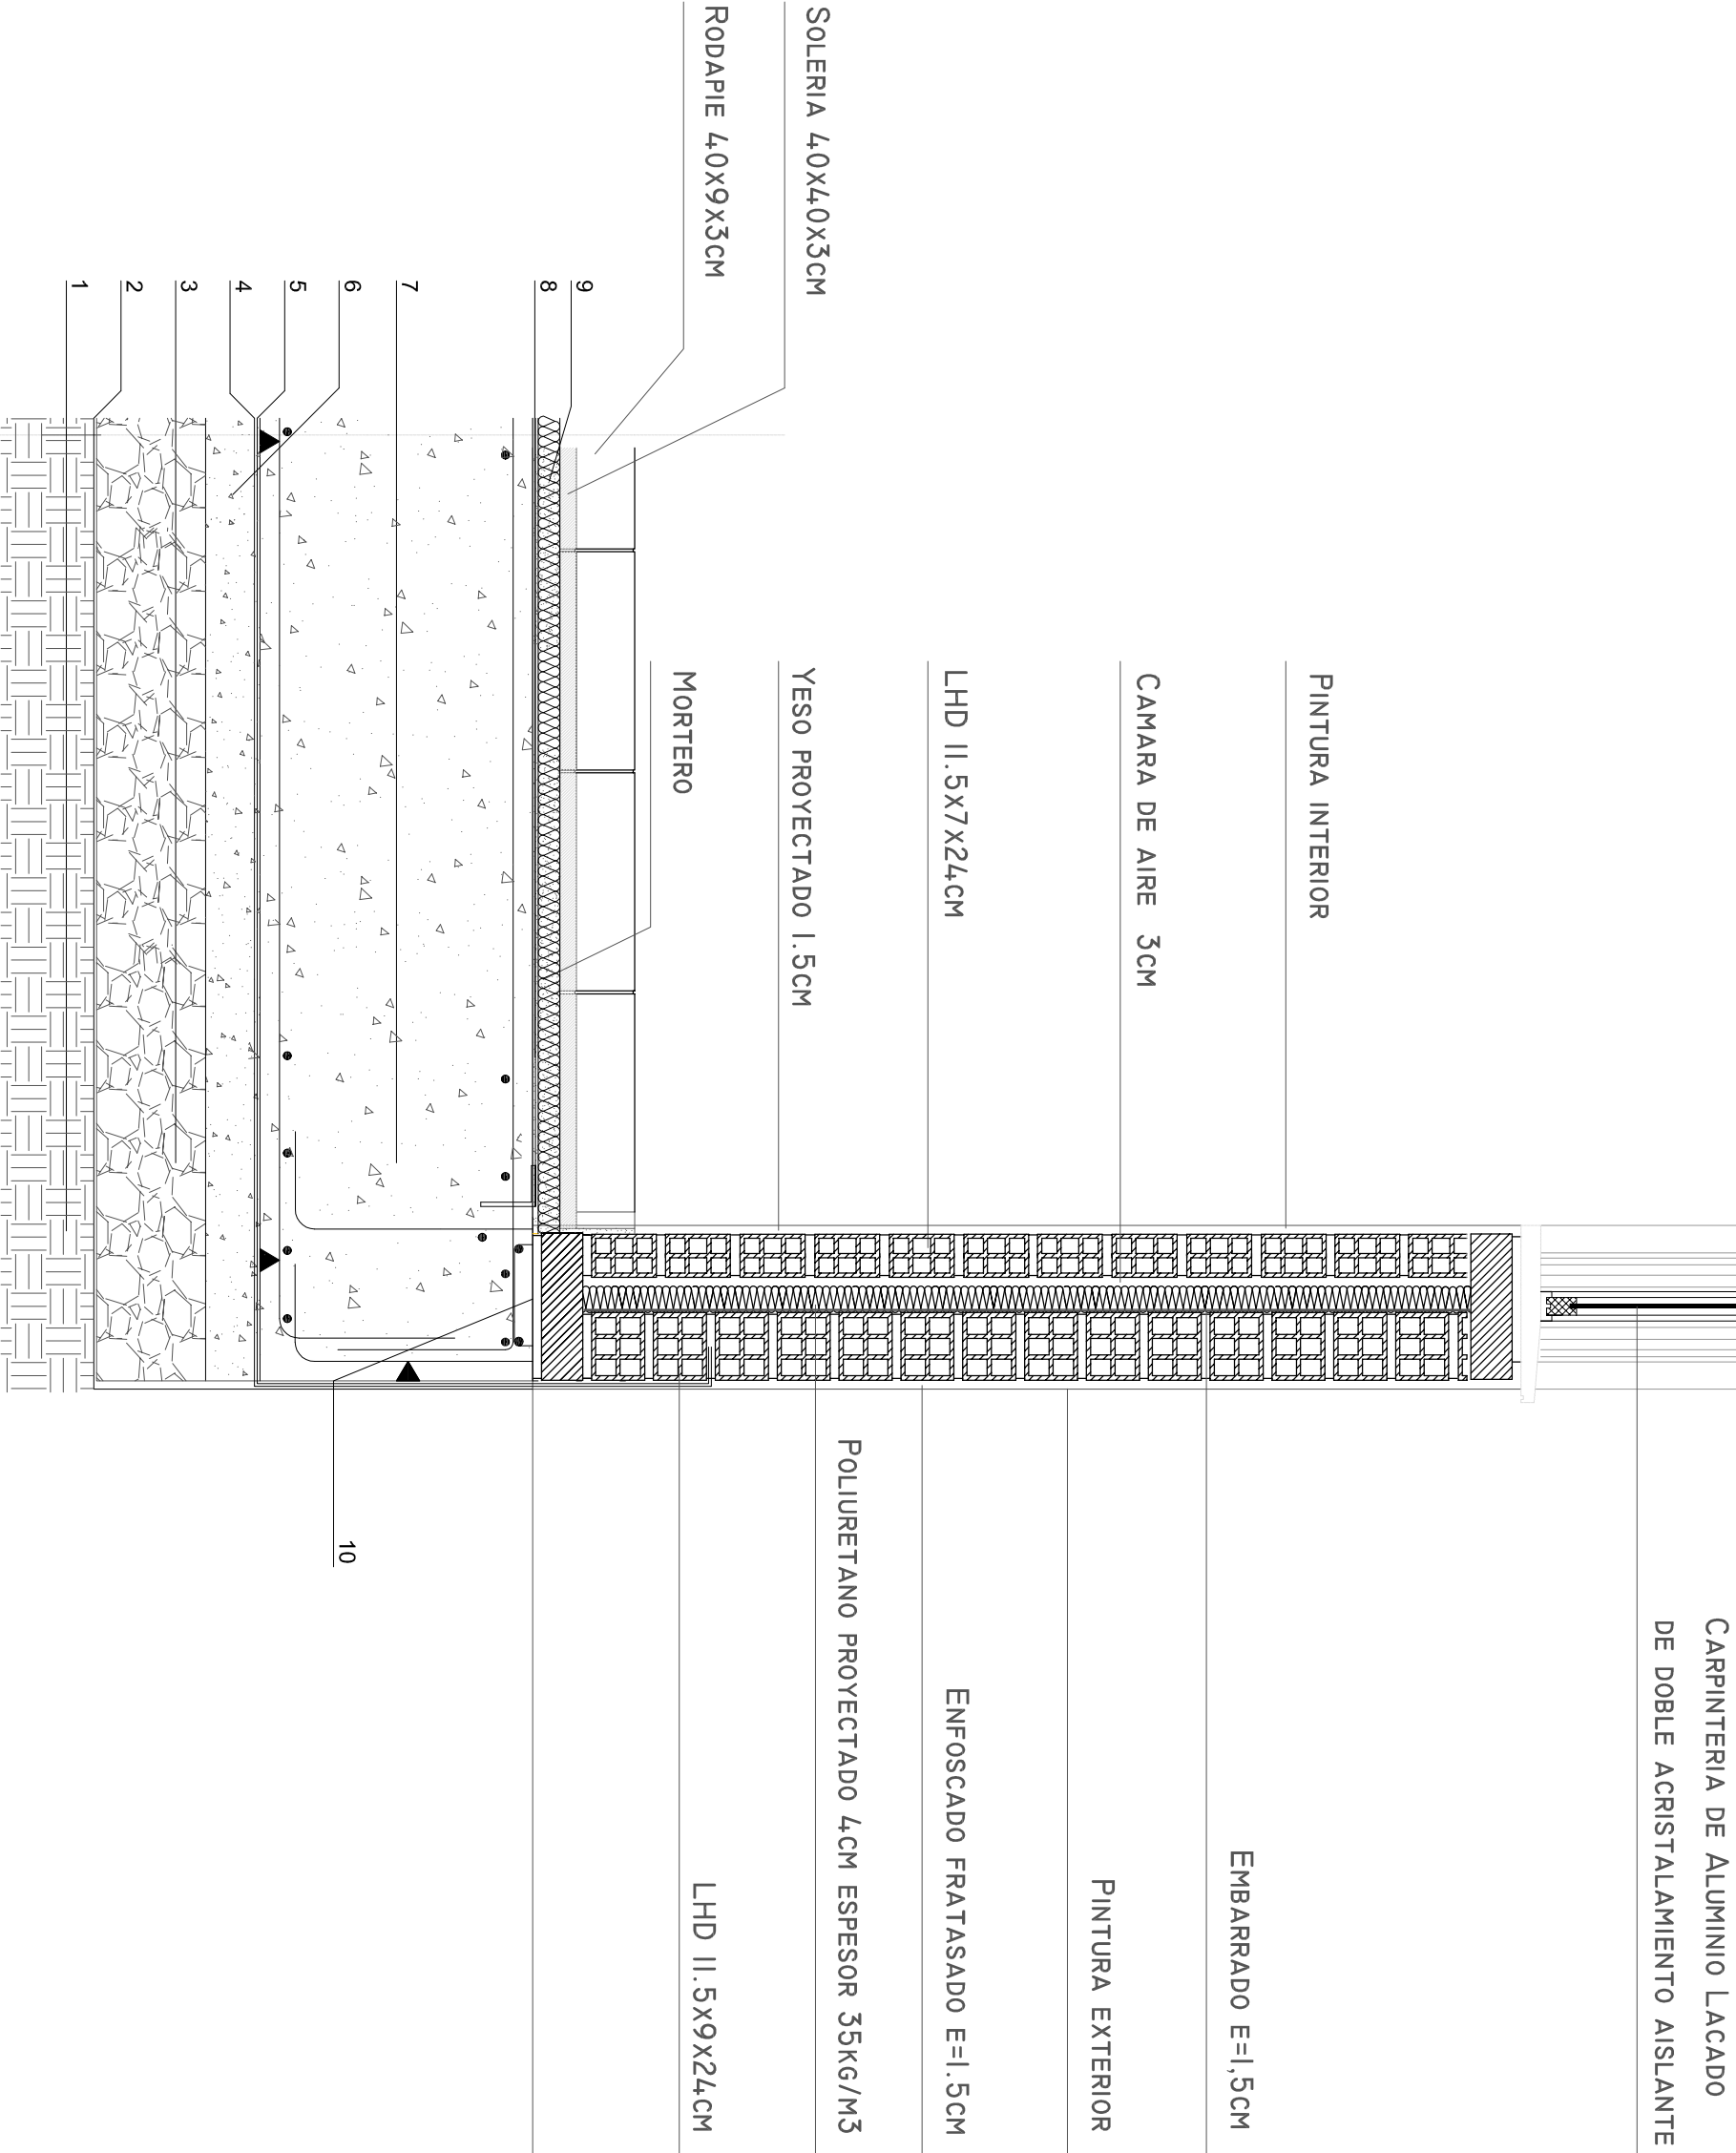


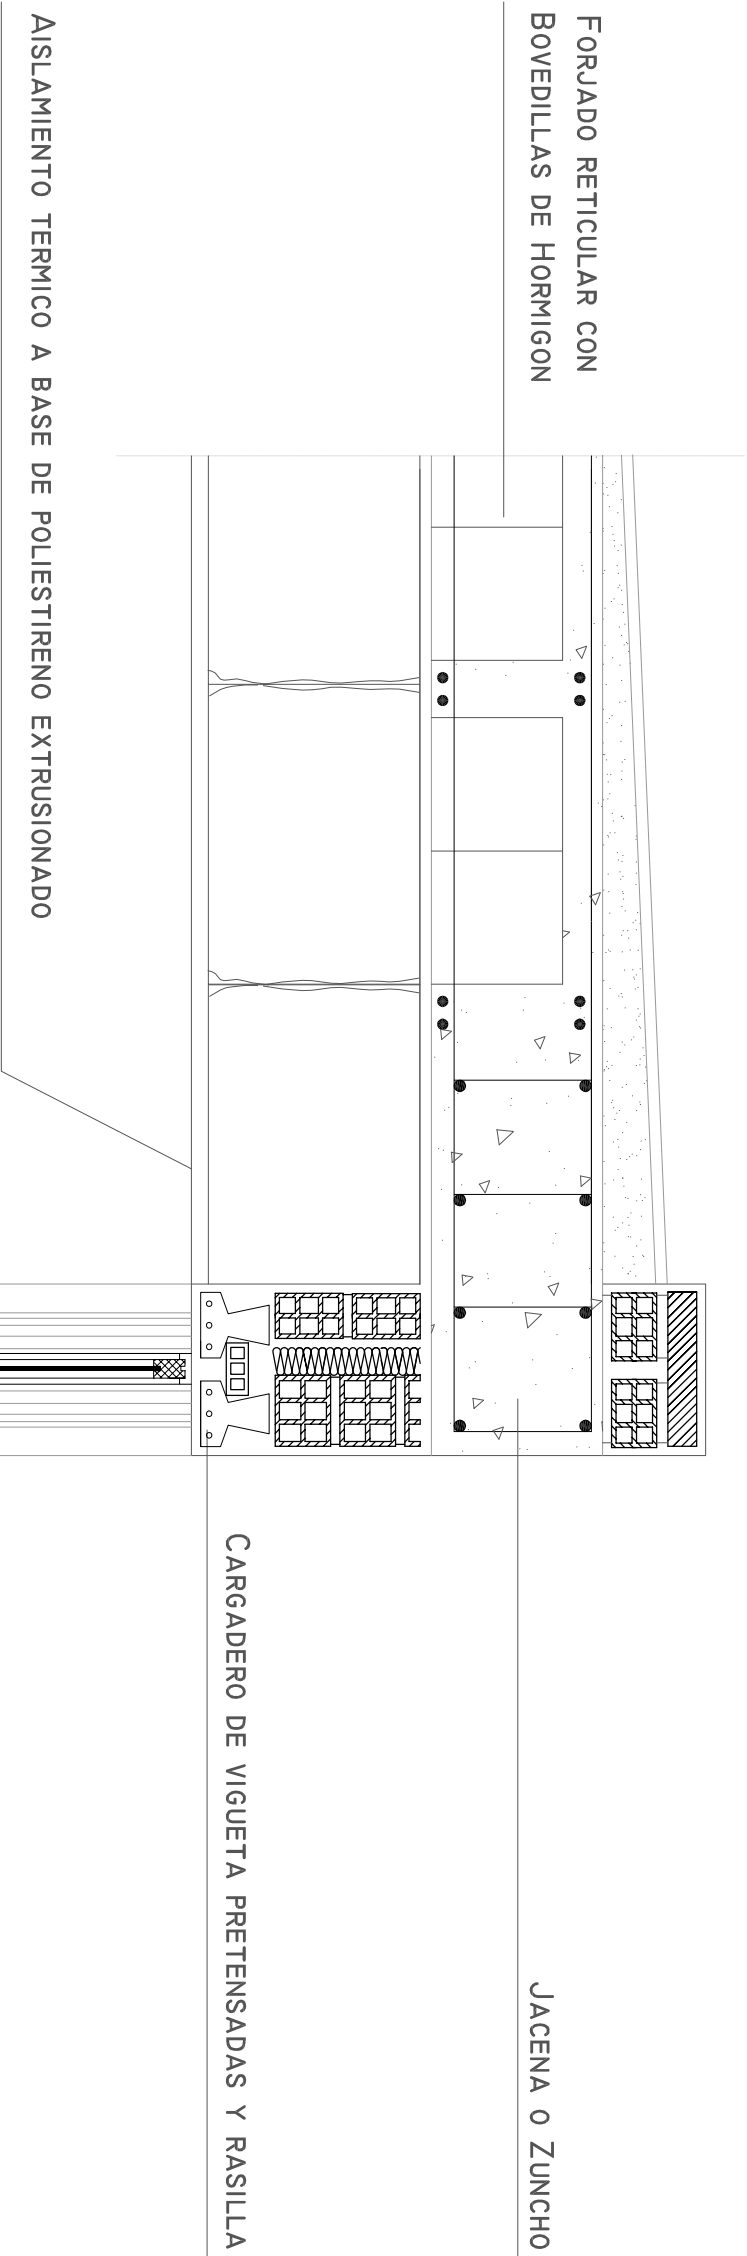

detalle cubierta

1. Terreno compactado bajo cimentación
2. Geotextil anticontaminante, Danofelt PY-150 de Choya
3. Relleno de grava compactada, e=20 cm
4. Film de polietileno, e=250 micras
5. Geotextil de protección, Danofelt PY-150 de Choya
6. Hormigón de limpieza, e=10 cm
7. Losa de cimentación, e=40 cm, con hormigón hidrófugo de elevada compacidad y retracción moderada
8. Barrera de vapor realizada con emulsión asfáltica de fibra vegetal con espesor mínimo de 2 kg/m², aplicado en dos capas
9. Aislamiento térmico a base de poliestireno extrusionado, e=4 cm. 1,5 m en zona perimetral ext.
10. Banda selladora de bentonita de sodio