



ILMO. AYUNTAMIENTO DE ESTEPONA
DELEGACION DE PLAYAS

PLAN DE EXPLOTACION DE SERVICIOS
DE TEMPORADA 2013

PLAN DE EXPLOTACIÓN DE SERVICIOS DE TEMPORADA 2013

1. MEMORIA

. Se trate de definir suficientemente los sevicios de temporada, así como sus ubicaciones en las playas del término municipal.
. En los planos de ubicaciones aparecen los lugares propuestos convenientemente localizados y numerados.

1. Chiringuitos	CH - Número	Total 25 Unidades
2. Espeteros	E - Número	Total 16 Unidades
3. Torres de Vigilancia	T - Número	Total 10 Unidades
4. Zonas de Hamacas	H - Número	Total 44 Unidades
5. Zonas Náuticas Alta Velocidad	ZN - Número	Total 7 Unidades (6 + 1 Proteccion Civil)
6. Zonas Náuticas Baja Velocidad	ZN - Letra	Total 11 Unidades
		4 Normales
		6 Adosadas
		1 Kitesurfing
7. Varaderos de Artefactos Náuticos	V - Número	Total 14 Unidades
		10 Normales
		3 Adosadas
		1 Kitesurfing
8. Zona de Juegos Infantiles	ZJ - Número	Total 6 Unidades
9. Módulos de Servicios	MS - Número	Total 14 Unidades
10. Casetas de Información	CI - Número	Total 3 Unidades
11. Zonas de Eventos Municipales	ZE - Número	Total 2 Unidades

. Las superficies de impacto son las siguientes:

1. Chiringuitos	150 m ² de ocupación	
2. Espeteros	12 m ² de ocupación (4 x 3 m)	
3. Torres de Vigilancia	7,5 m ² de ocupación	
4. Zonas de Hamacas	300 m ² de ocupación (30 x 10 m)	
5. Zonas Náuticas Alta Velocidad	Según el edicto que establece Capitanía Marítima es 20 x 200 m (4.000 m ²)	
6. Zonas Náuticas Baja Velocidad	Según el edicto que establece Capitanía Marítima es 10 x 50 m (500 m ²)	
- Z.N.B.V. Adosadas	Según el edicto que establece Capitanía Marítima es 7 x 50 m (350 m ²)	
- Z.N.B.V. Kitesurfing	40.000 m ² de ocupación (200 x 200 m)	
7. Zonas de Varada de Artefactos Náuticos	200 m ² de ocupación (20 x 10 m)	
- Z.V. Kitesurfing	3.000 m ² de ocupación (200 x 15 m)	
8. Juegos Recreativos	200 m ² de ocupación	
9. Módulos de Servicios	Según planos (desde 12,5 hasta 140 m ²)	
10. Casetas de Información	3,6 m ² de ocupación	
11. Zonas de Eventos Municipales	3.000 m ² de ocupación (30 x 100 m)	
12. Pista de Voley Municipal	128 m ² de ocupación (16 x 8 m)	Total 6 Unidades
13. Pista de Futbol Municipal	800 m ² de ocupación (20 x 40 m)	Total 2 Unidades

CÓDIGO DE INSTALACIONES

	CH-nº	Chiringuito	50m ² cocina 100m ² terraza
	E-nº	Espeteros (12m ³)	
	T-nº	Torre de vigilancia (7,5m ³)	
	H-nº	Hamacas (30x10m)	
	ZN-nº	Zona nautica alta velocidad (20x200m)	
	ZN-Letra	Zona nautica baja velocidad (10x50m)	
	V-nº	Zona de varada de artefactos náuticos (200m ³)	
	ZJ-nº	Zona juegos infantiles (200m ³)	
	MS-nº	Modulos de servicios (Según plano)	
	CI-nº	Caseta de información (3,6m ³)	
	ZE-nº	Zona de eventos (3.000m ³)	
		Duchas	
		Lavapies	
		Fuente	
		Punto limpio	
		Pasarela	
	pvm-nº	Pista de voley Minicipal (128m ³)	
	pfm-nº	Pista de futbol Municipal (800m ³)	



- | | | |
|---|--|---|
|  Chiringuito 50m ² cocina
100m ² terraza |  Modulos de servicios (Según plano) |  Pista de voley Minicipal (128m²) |
|  Espeteros (12m²) |  Zona juegos infantiles (200m²) |  Pista de futbol Municipal (800m²) |
|  Hamacas (30x10m) |  Caseta de información (3,6m²) | |
|  Torre de vigilancia (7,5m²) |  Zona de eventos (3.000m²) | |
|  Varaderos de artefactos náuticos. (200m²) |  Duchas | |
|  Zona nautica alta velocidad (20x200m) |  Lavapies | |
|  Zona nautica baja velocidad (10x50m) |  Fuelle | |
| |  Punto limpio | |
| |  Pasarela | |
| |  Balizamiento propuesto para señalar la zona peligrosa para el baño. | |

LINEA DE BALIZAMIENTO A 200 M
DE LA LINEA DE COSTA
BALIZAS CADA 200 METROS



ILMO. AYUNTAMIENTO DE ESTEPONA
DELEGACION DE PLAYAS


PROYECTO:
**PLAN DE EXPLOTACIÓN DE SERVICIOS
DE TEMPORADA 2013**

PLANO DE:
**EMPLAZAMIENTO
PLAYA DE LA PALOMA
Y LA GALERA**

ESCALA:
1:2000
EXPEDIENTE:


REALIZADO POR:
**DELEGACIONES DE PLAYAS,
FOMENTO, INFRAESTRUCTURAS
Y TURISMO.**
DEPARTAMENTO TÉCNICO

FECHA:
DICIEMBRE-12
PLANO Nº:
1

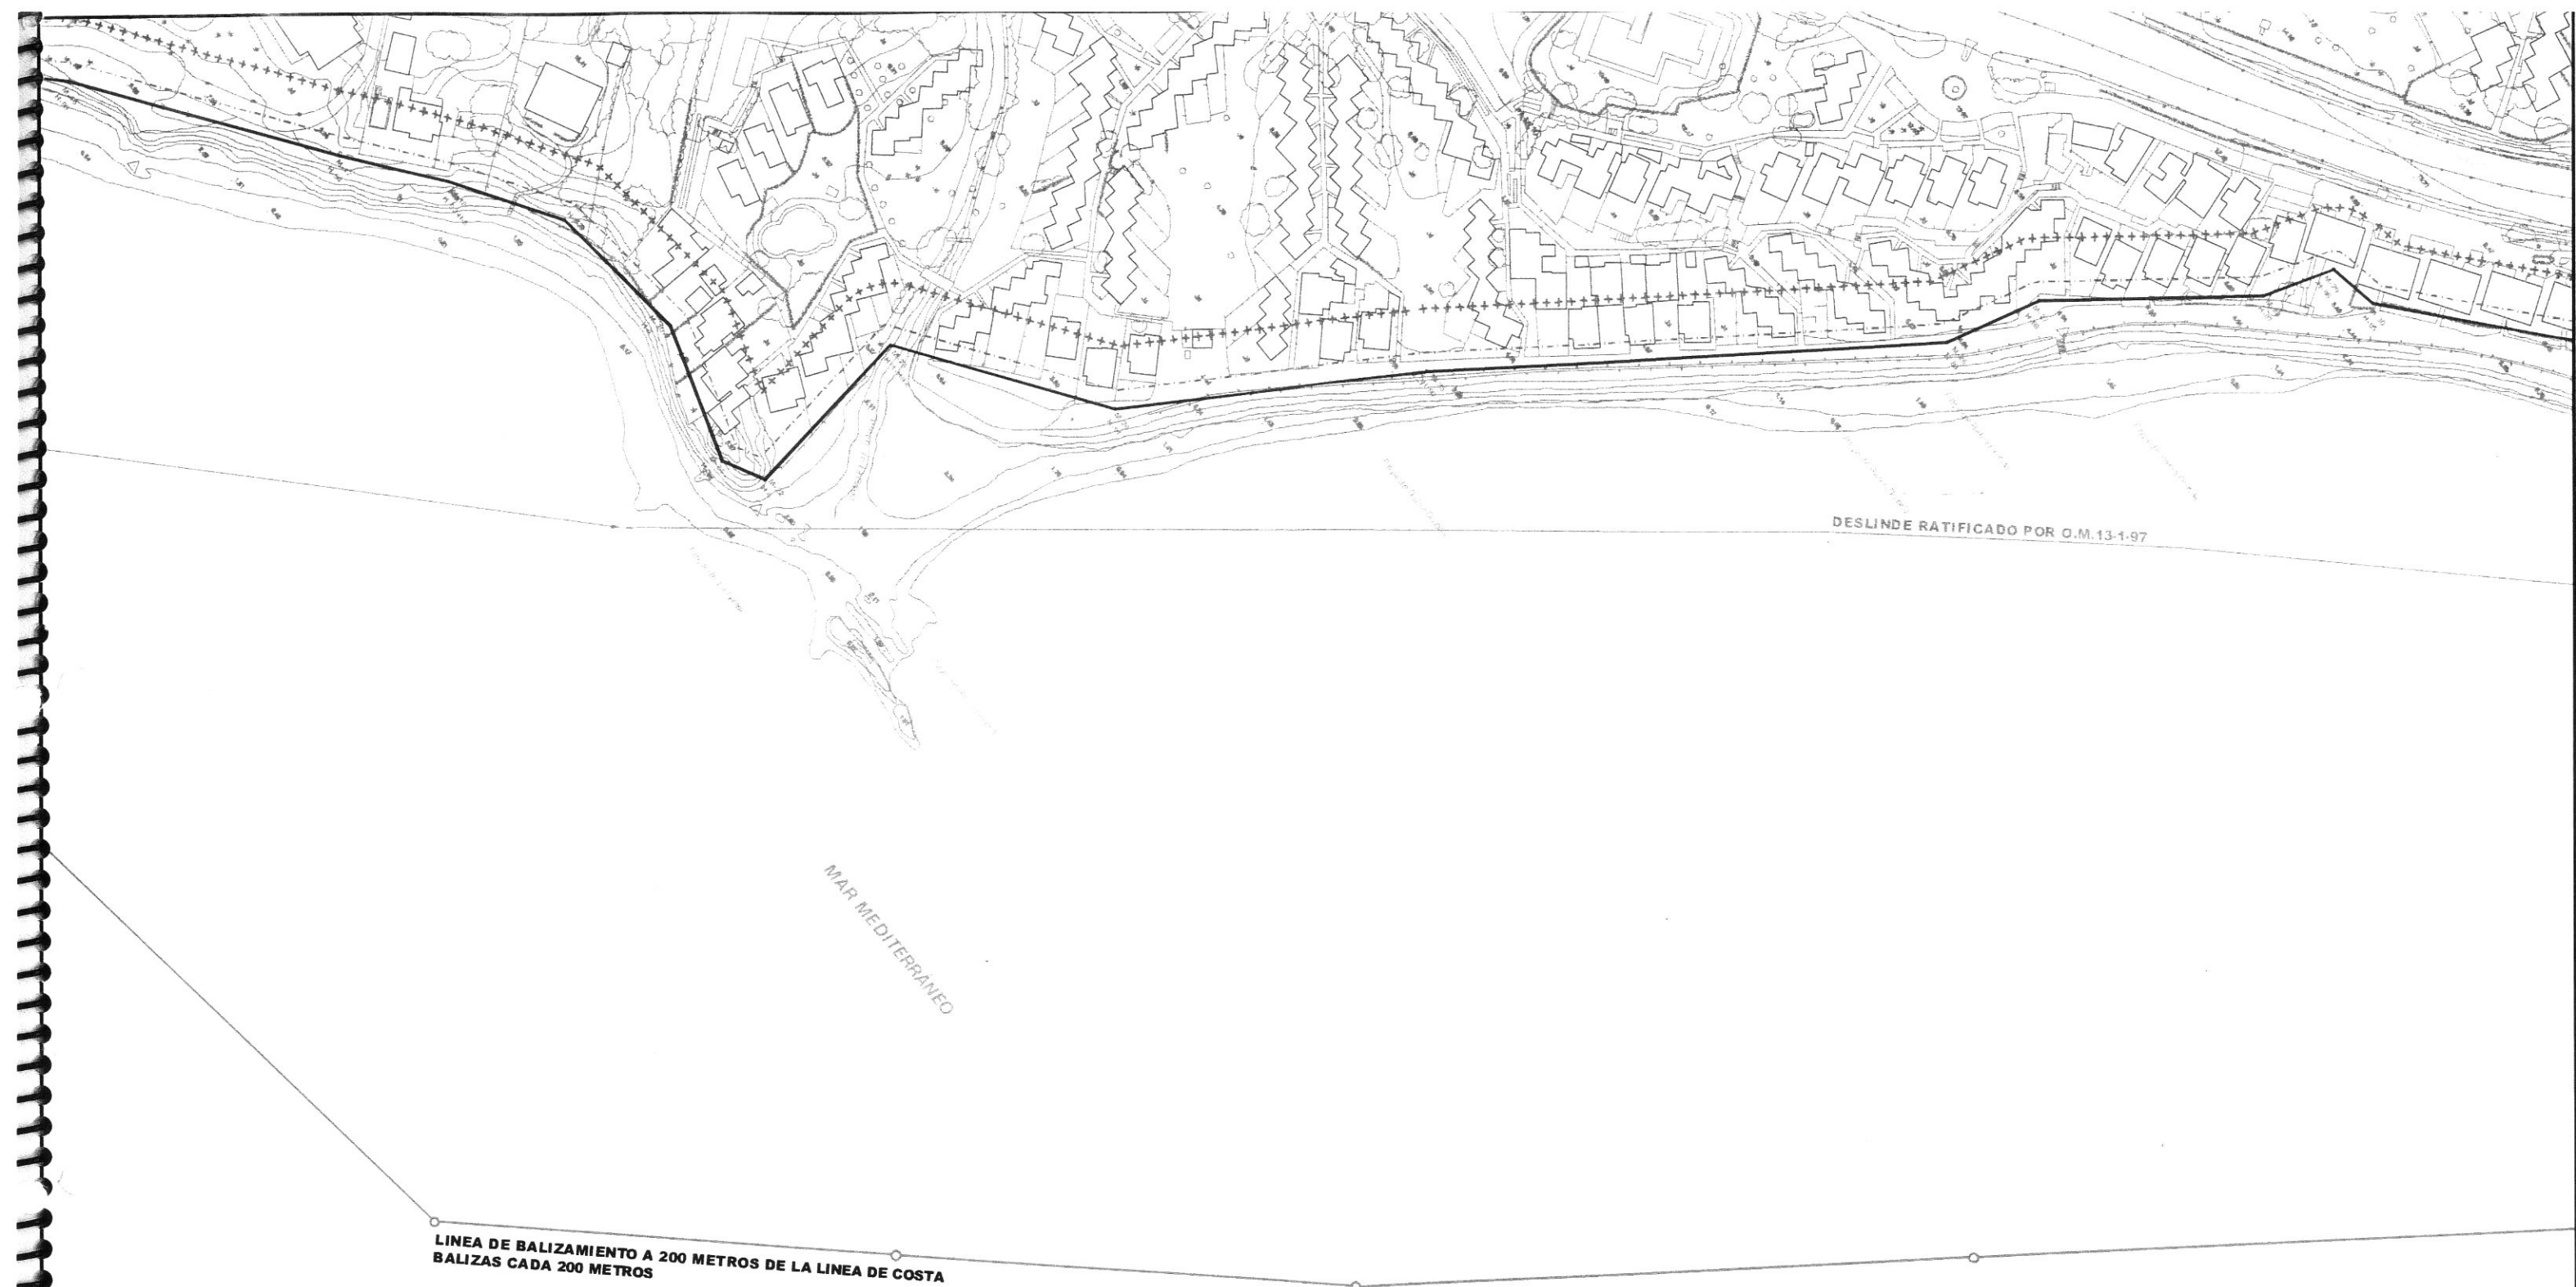

LINEA DE BALIZAMIENTO A 200 METROS DE LA LINEA DE COSTA
BALIZAS CADA 200 METROS

Chiringuito Espeteros (12m²) Hamacas (30x10m) Torre de vigilancia (7,5m) Varaderos de artefactos náuticos. (200m²) Zona náutica alta velocidad (20x200m) Zona náutica baja velocidad (10x50m)	Modulos de servicios (Según plano) Zona juegos infantiles (200m) Caseta de información (3,6m) Zona de eventos (3.000m) Duchas Lavapies Fuente Punto limpio Pasarela Balizamiento propuesto para señalar la zona peligrosa para el baño.	pvm-n° Pista de voleibol Municipal (128m) pfm-n° Pista de futbol Municipal (800m)
--	--	--

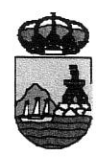

ILMO. AYUNTAMIENTO DE ESTEPONA
DELEGACION DE PLAYAS

PROYECTO:
PLAN DE EXPLOTACIÓN DE SERVICIOS
DE TEMPORADA 2013

PLANO DE:
EMPLAZAMIENTO
PLAYA DE BAHIA DORADA

ESCALA:
1:2000
EXPEDIENTE:

REALIZADO POR:
DELEGACIONES DE PLAYAS,
FOMENTO, INFRAESTRUCTURAS
Y TURISMO.
DEPARTAMENTO TÉCNICO

FECHA:
DICIEMBRE-12
PLANO N°:
2



Chiringuito 50m ² cocina 100m ² terraza Espeteros (12m ²) Hamacas (30x10m) Torre de vigilancia (7,5m ²) Varaderos de artefactos náuticos. (200m ²) Zona náutica alta velocidad (20x200m) Zona náutica baja velocidad (10x50m)	Módulos de servicios (Según plano) Zona juegos infantiles (200m ²) Caseta de información (3,6m ²) Zona de eventos (3.000m ²) Duchas Lavapies Fuente Punto limpio Pasarela Balizamiento propuesto para señalar la zona peligrosa para el baño.	Pista de voleibol Municipal (128m ²) Pista de fútbol Municipal (800m ²)
---	--	--



ILMO. AYUNTAMIENTO DE ESTEPONA
DELEGACION DE PLAYAS

PROYECTO:
PLAN DE EXPLOTACIÓN DE SERVICIOS
DE TEMPORADA 2013

PLANO DE:
EMPLAZAMIENTO
PLAYA DE A. VAQUERO

ESCALA:
1:2000
EXPEDIENTE:

REALIZADO POR:
DELEGACIONES DE PLAYAS,
FOMENTO, INFRAESTRUCTURAS
Y TURISMO.
DEPARTAMENTO TÉCNICO

FECHA:
DICIEMBRE-12
PLANO Nº:
3



PROYECTO:

PLAN DE EXPLOTACIÓN DE SERVICIOS DE TEMPORADA 2013

PLANO DE :

EMPLAZAMIENTO

EXPEDIENTE :

1:2000


REALIZADO POR:


**DELEGACIONES DE PLAYAS,
FOMENTO, INFRAESTRUCTURAS
Y TURISMO.**


DEPARTAMENTO TÉCNICO

PLANO Nº: 4

FECHA :
DICIEMBRE-12

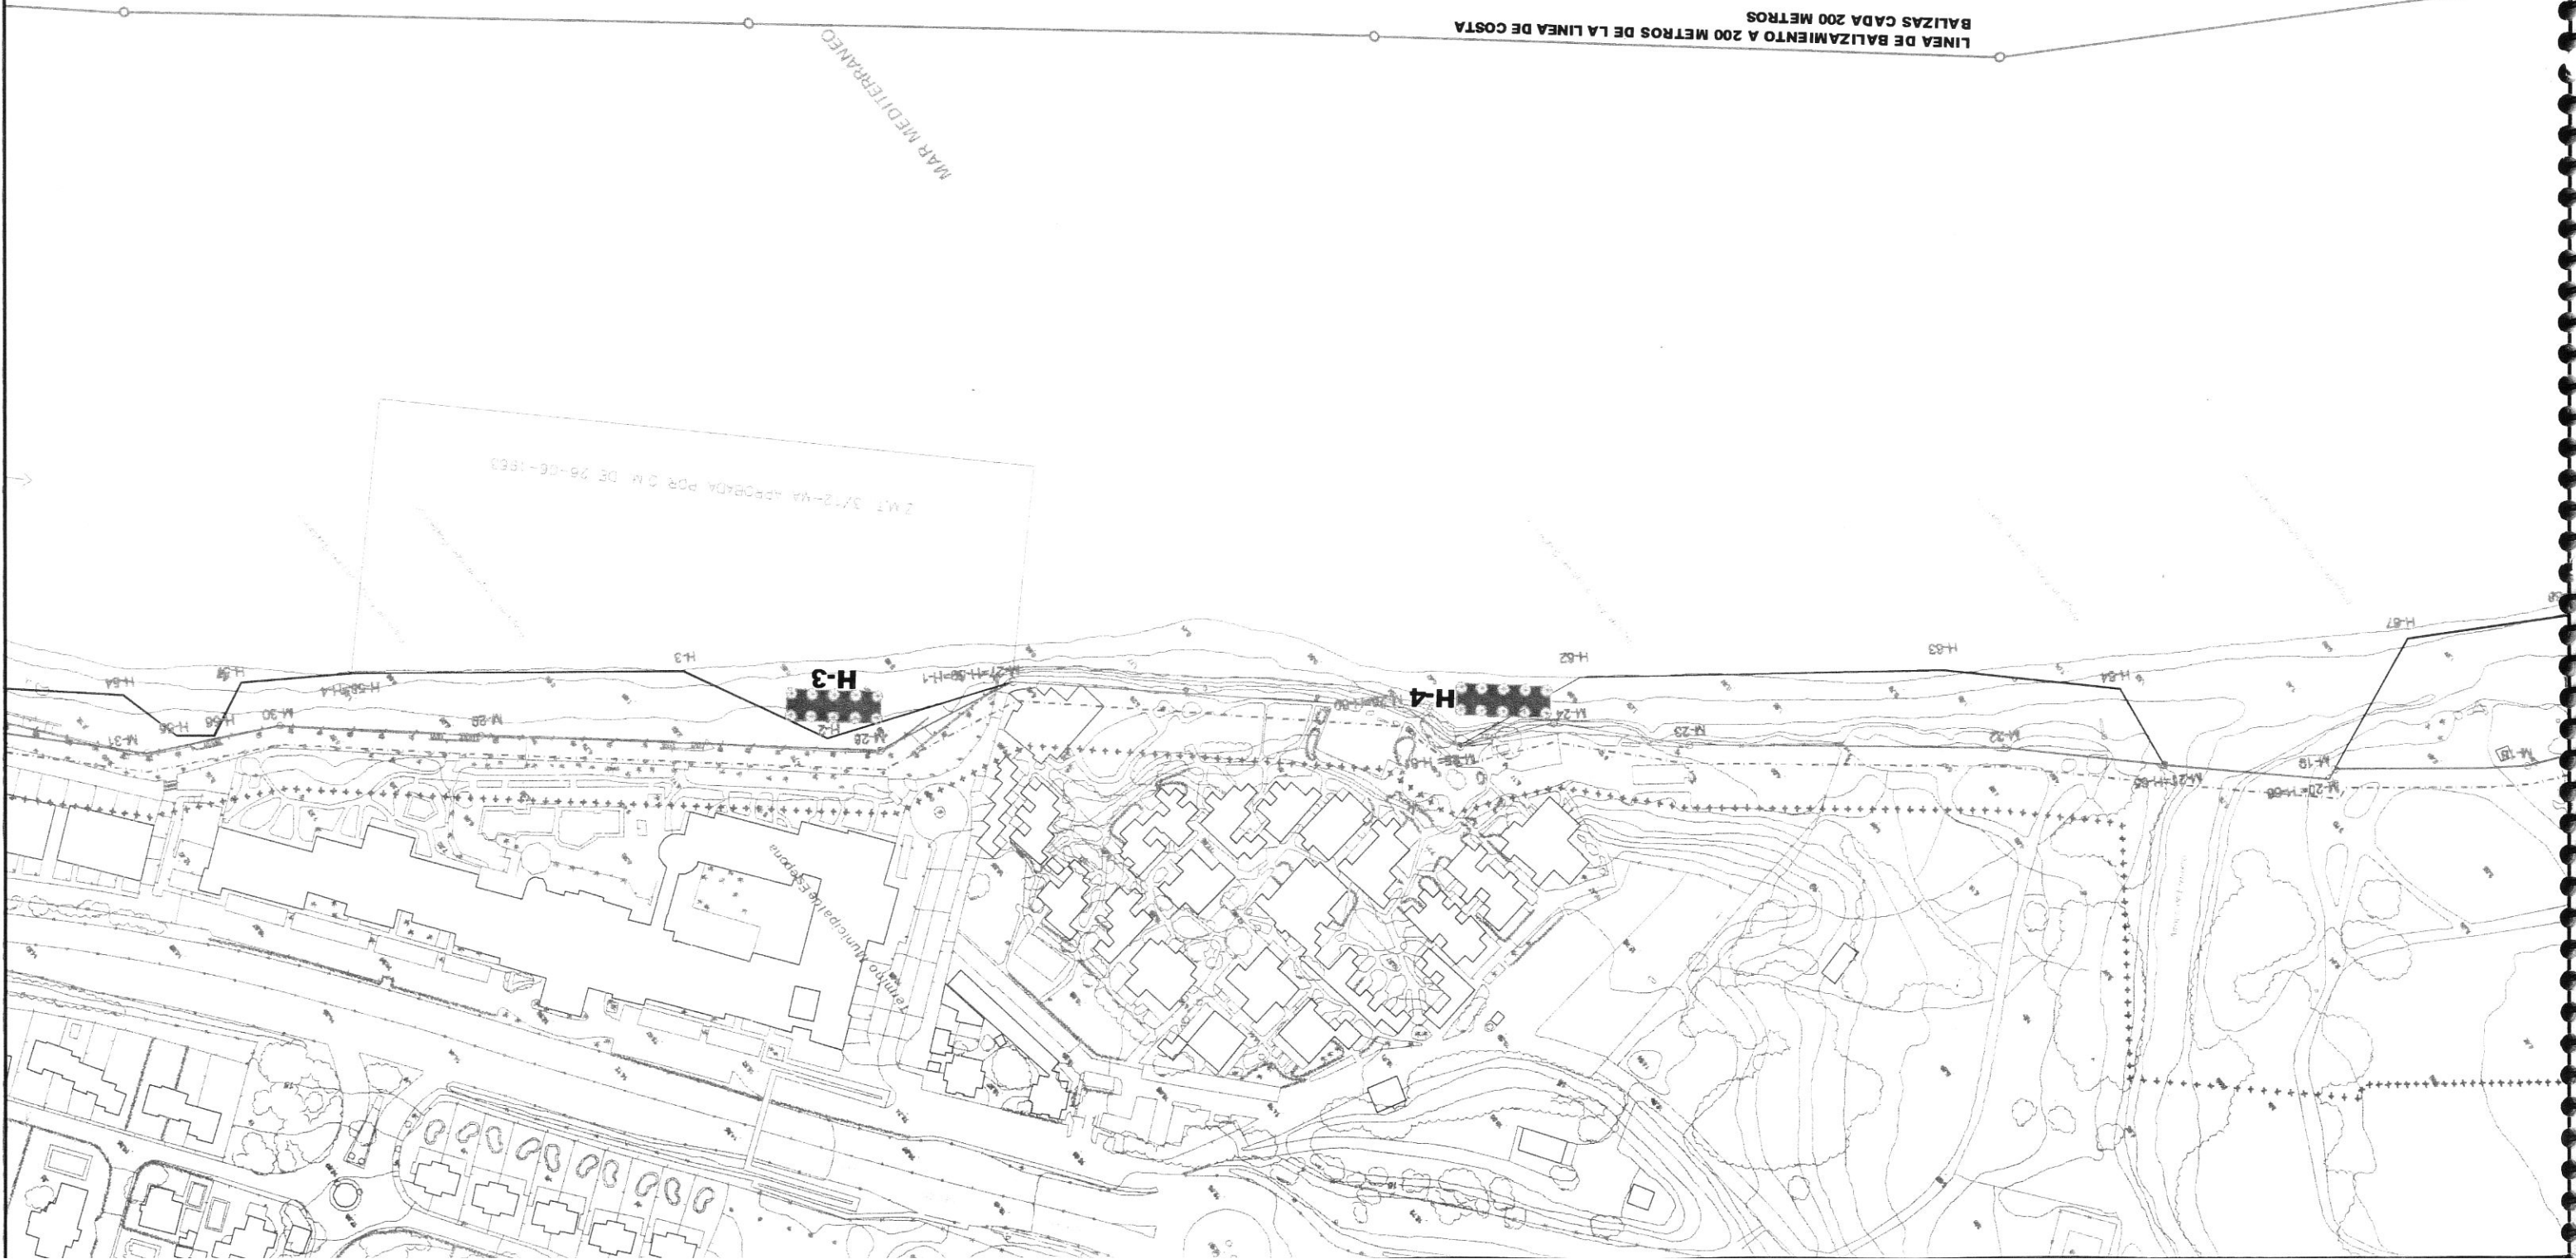

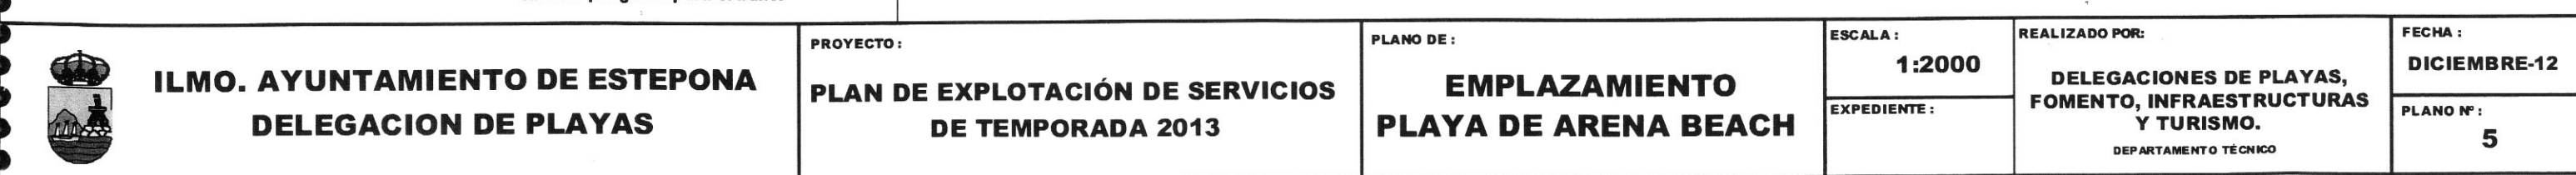

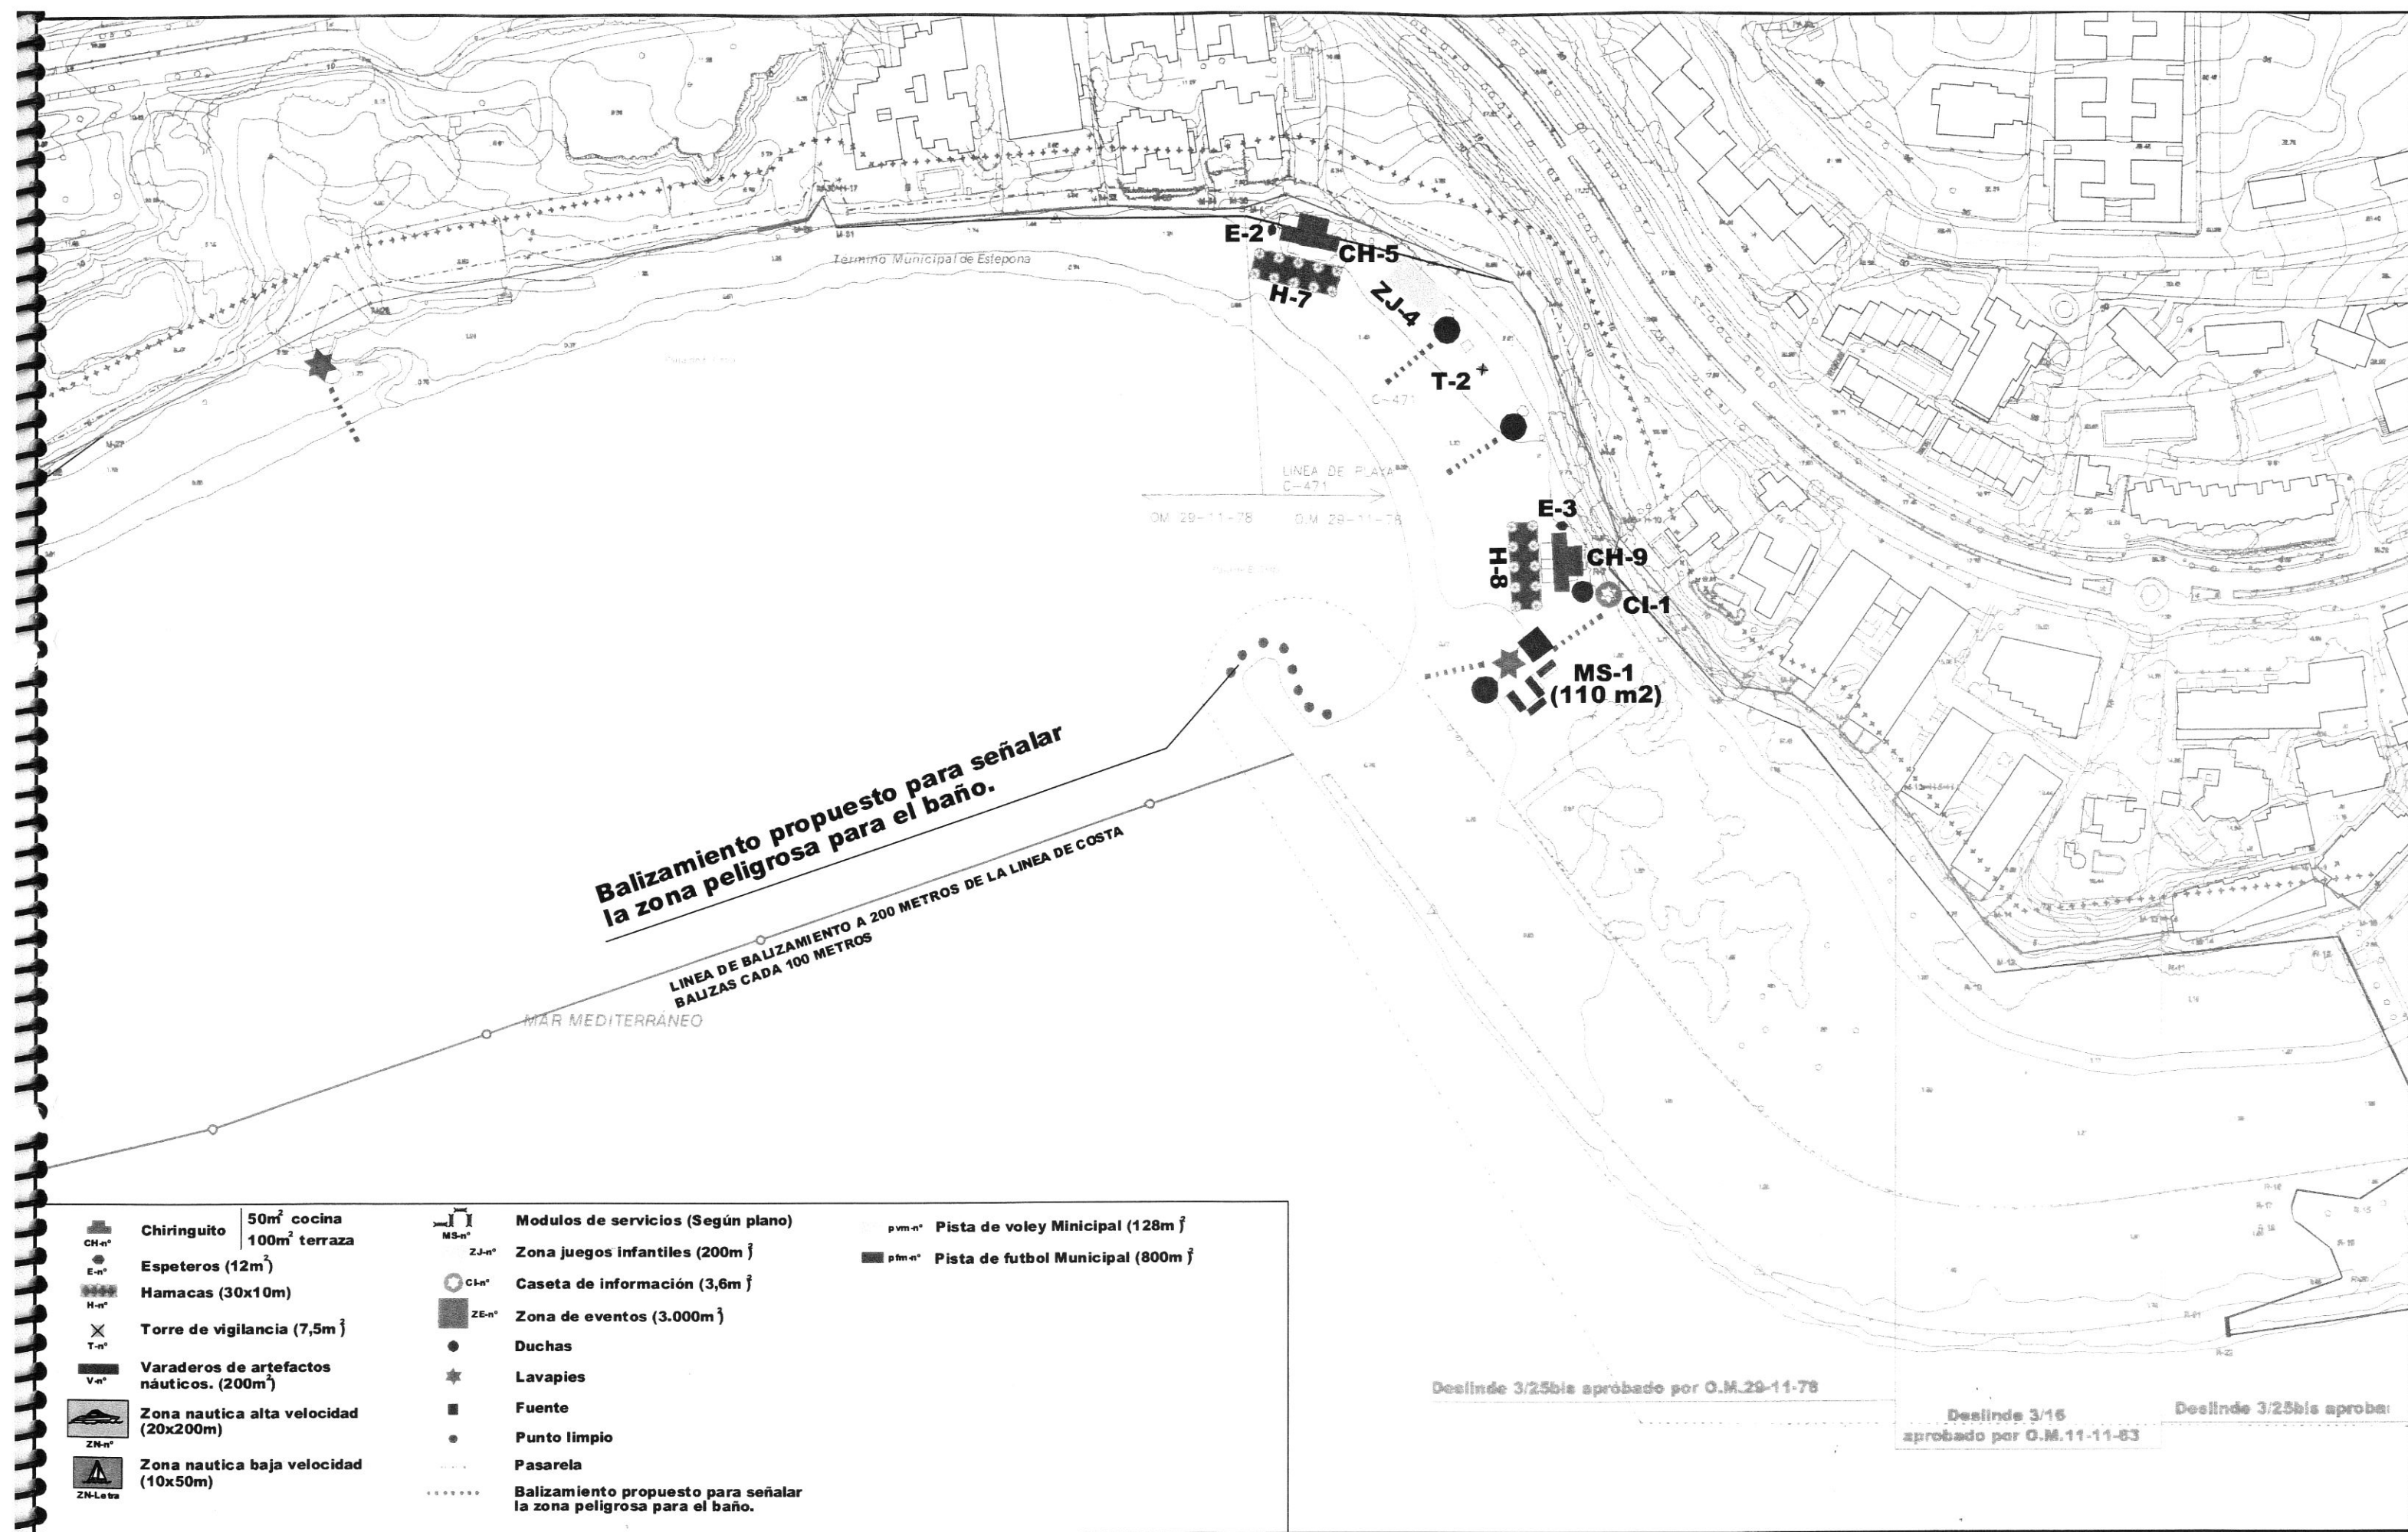

Balizamiento propuesto para señalar la zona peligrosa para el baño.

LÍNEA DE BALIZAMIENTO A 200 METROS DE LA LÍNEA DE COSTA
BALIZAS CADA 100 METROS

MAR MEDITERRÁNEO

Deslinde 3/25bis aprobado por O.M.29-11-78

Deslinde 3/16 aprobado por O.M.11-11-83

Deslinde 3/25bis aprobado por O.M.11-11-83



	Chiringuito	50m ² cocina 100m ² terraza		Modulos de servicios (Según plano)
	Espeteros (12m²)			Zona juegos infantiles (200m²)
	Hamacas (30x10m)			Caseta de información (3,6m²)
	Torre de vigilancia (7,5m²)			Zona de eventos (3.000m²)
	Varaderos de artefactos náuticos. (200m²)			Duchas
	Zona nautica alta velocidad (20x200m)			Lavapies
	Zona nautica baja velocidad (10x50m)			Fuente
				Punto limpio
				Pasarela
				Balizamiento propuesto para señalar la zona peligrosa para el baño.



ILMO. AYUNTAMIENTO DE ESTEPONA
DELEGACION DE PLAYAS


PROYECTO :
**PLAN DE EXPLOTACIÓN DE SERVICIOS
DE TEMPORADA 2013**

PLANO DE :
**EMPLAZAMIENTO
CRISTO (2)**

ESCALA :
1:2000
EXPEDIENTE :

REALIZADO POR:
**DELEGACIONES DE PLAYAS,
FOMENTO, INFRAESTRUCTURAS
Y TURISMO.**
DEPARTAMENTO TÉCNICO

FECHA :
DICIEMBRE-12
PLANO Nº :
7A

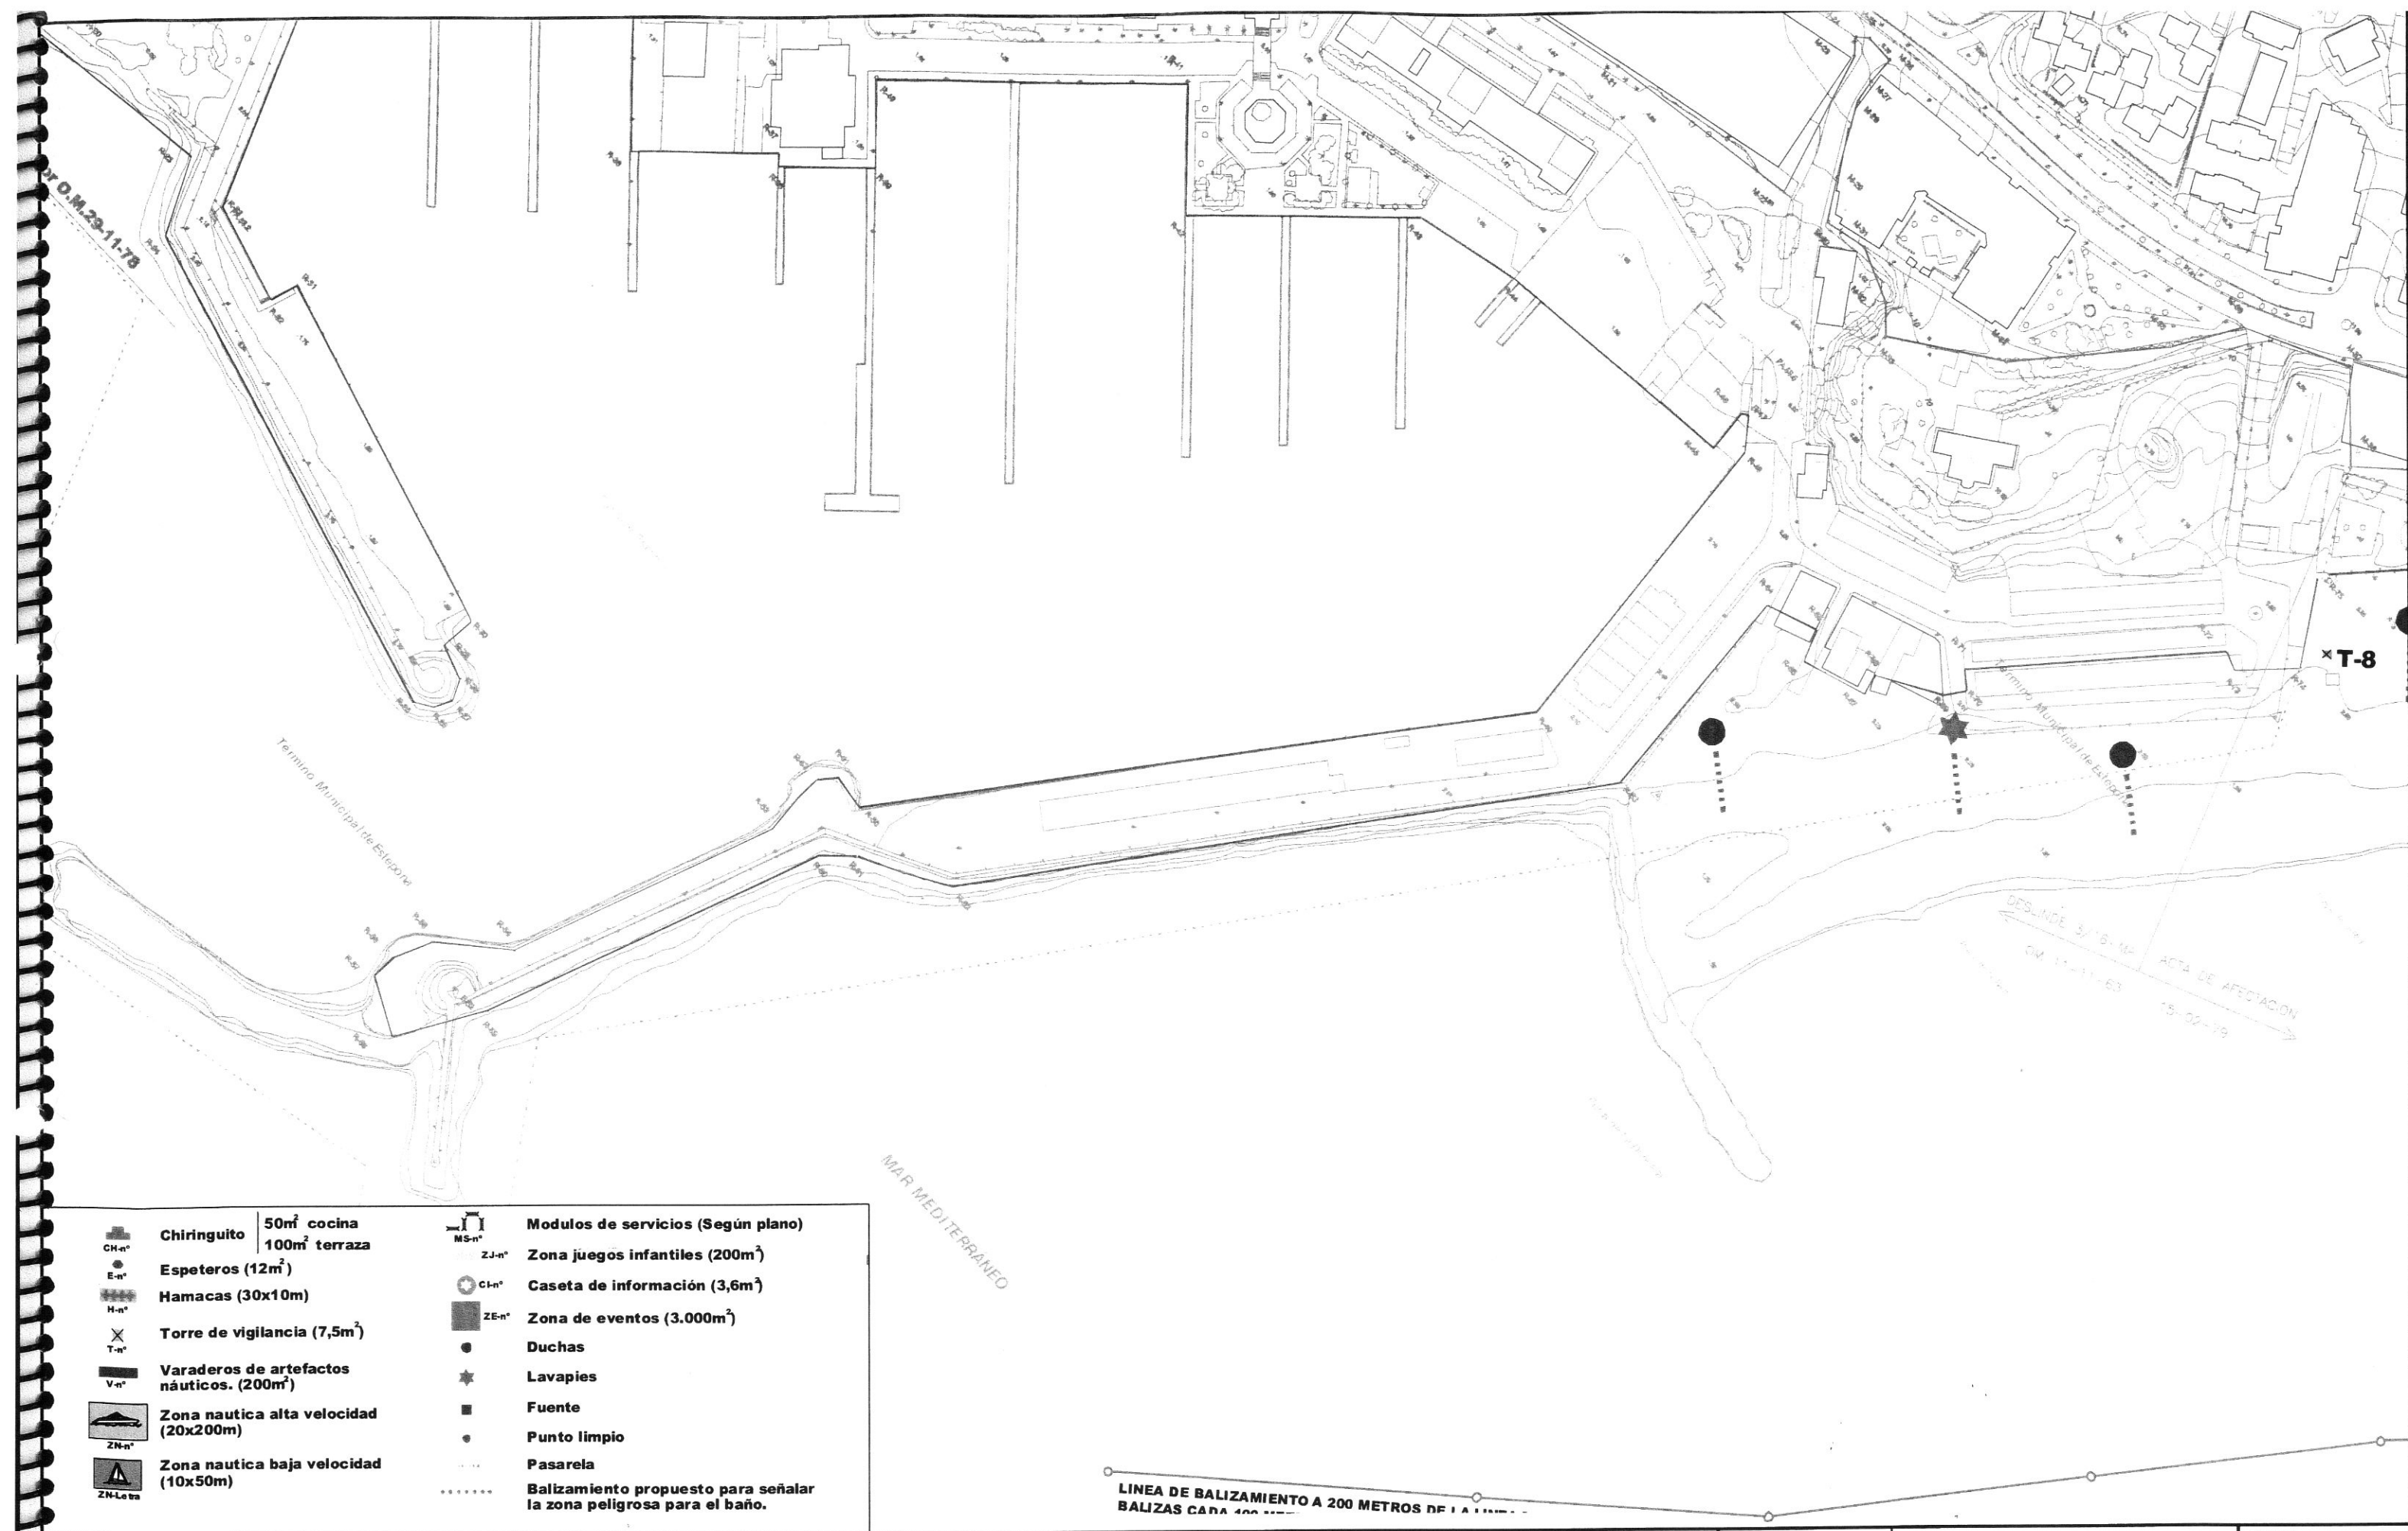

ILMO. AYUNTAMIENTO DE ESTEPONA
DELEGACION DE PLAYAS


PROYECTO:
PLAN DE EXPLOTACIÓN DE SERVICIOS
DE TEMPORADA 2013

PLANO DE:
EMPLAZAMIENTO
EL PUERTO (2)

ESCALA:
1:2000
EXPEDIENTE:

REALIZADO POR:
DELEGACIONES DE PLAYAS,
FOMENTO, INFRAESTRUCTURAS
Y TURISMO.
DEPARTAMENTO TÉCNICO

FECHA:
DICIEMBRE-12
PLANO Nº:
8

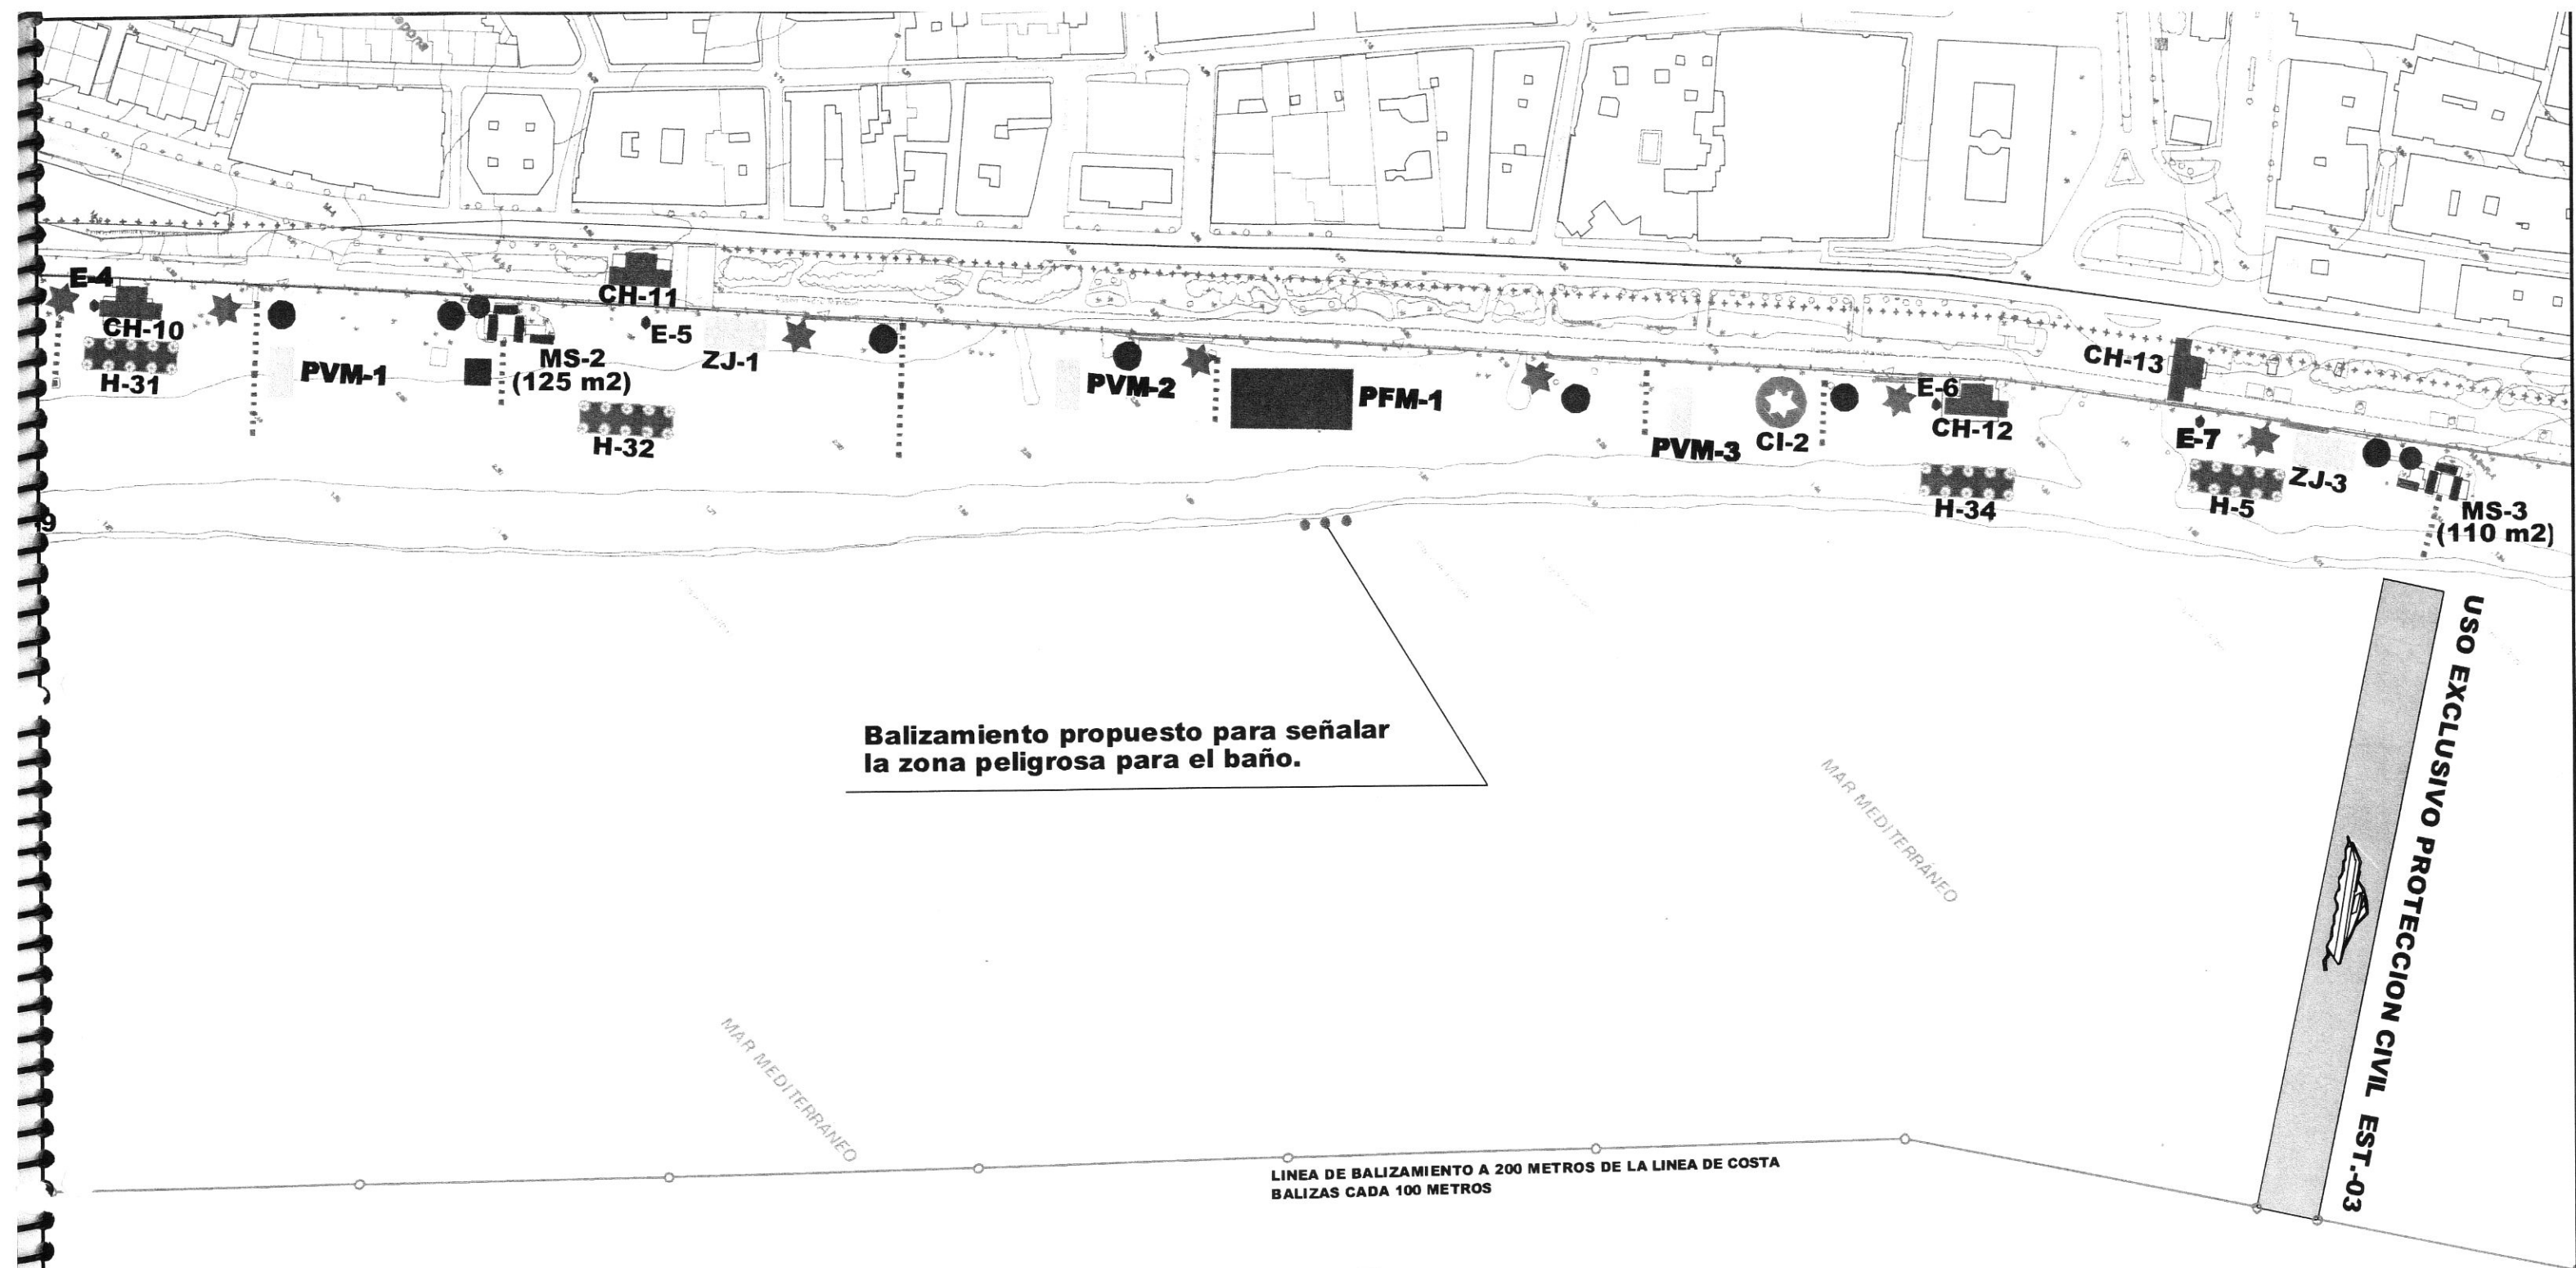

	Chiringuito 50m ² cocina 100m ² terraza		Modulos de servicios (Según plano)		pvm-n° Pista de voley Minicipal (128m²)
	Espeteros (12m²)		ZJ-n° Zona juegos infantiles (200m²)		pfm-n° Pista de futbol Municipal (800m²)
	Hamacas (30x10m)		CI-n° Caseta de información (3,6m²)		
	Torre de vigilancia (7,5m²)		ZE-n° Zona de eventos (3.000m²)		
	Varaderos de artefactos náuticos. (200m²)		Duchas		
	Zona nautica alta velocidad (20x200m)		Lavapies		
	Zona nautica baja velocidad (10x50m)		Fuente		
			Punto limpio		
			Pasarela		
			Balizamiento propuesto para señalar la zona peligrosa para el baño.		



ILMO. AYUNTAMIENTO DE ESTEPONA
DELEGACION DE PLAYAS

PROYECTO :
PLAN DE EXPLOTACIÓN DE SERVICIOS
DE TEMPORADA 2013

PLANO DE :
EMPLAZAMIENTO
LA RADA I

ESCALA :
1:2000
EXPEDIENTE :

REALIZADO POR:
DELEGACIONES DE PLAYAS,
FOMENTO, INFRAESTRUCTURAS
Y TURISMO.
DEPARTAMENTO TÉCNICO

FECHA :
DICIEMBRE-12
PLANO Nº :
9



- | | | |
|--|---|--|
| <p>CH-n° Chiringuito
50m² cocina
100m² terraza</p> <p>E-n° Espeteros (12m²)</p> <p>H-n° Hamacas (30x10m)</p> <p>T-n° Torre de vigilancia (7,5m²)</p> <p>V-n° Varaderos de artefactos náuticos. (200m²)</p> <p>ZN-n° Zona náutica alta velocidad (20x200m)</p> <p>ZN-Leva Zona náutica baja velocidad (10x50m)</p> | <p>MS-n° Modulos de servicios (Según plano)</p> <p>ZJ-n° Zona juegos infantiles (200m²)</p> <p>CI-n° Caseta de información (3,6m²)</p> <p>ZE-n° Zona de eventos (3.000m²)</p> <p>Duchas</p> <p>Lavapies</p> <p>Fuente</p> <p>Punto limpio</p> <p>Pasarela</p> <p>Balizamiento propuesto para señalar la zona peligrosa para el baño.</p> | <p>pvm-n° Pista de voley Minicipal (128m²)</p> <p>pfm-n° Pista de futbol Municipal (800m²)</p> |
|--|---|--|

LINEA DE BALIZAMIENTO A 200 METROS DE LA LINEA DE COSTA
BALIZAS CADA 100 METROS



ILMO. AYUNTAMIENTO DE ESTEPONA
DELEGACION DE PLAYAS


PROYECTO:
**PLAN DE EXPLOTACIÓN DE SERVICIOS
DE TEMPORADA 2013**

PLANO DE:
**EMPLAZAMIENTO
LA RADA II**

ESCALA:
1:2000
EXPEDIENTE:

REALIZADO POR:
**DELEGACIONES DE PLAYAS,
FOMENTO, INFRAESTRUCTURAS
Y TURISMO.**
DEPARTAMENTO TÉCNICO

FECHA:
DICIEMBRE-12
PLANO Nº:
10

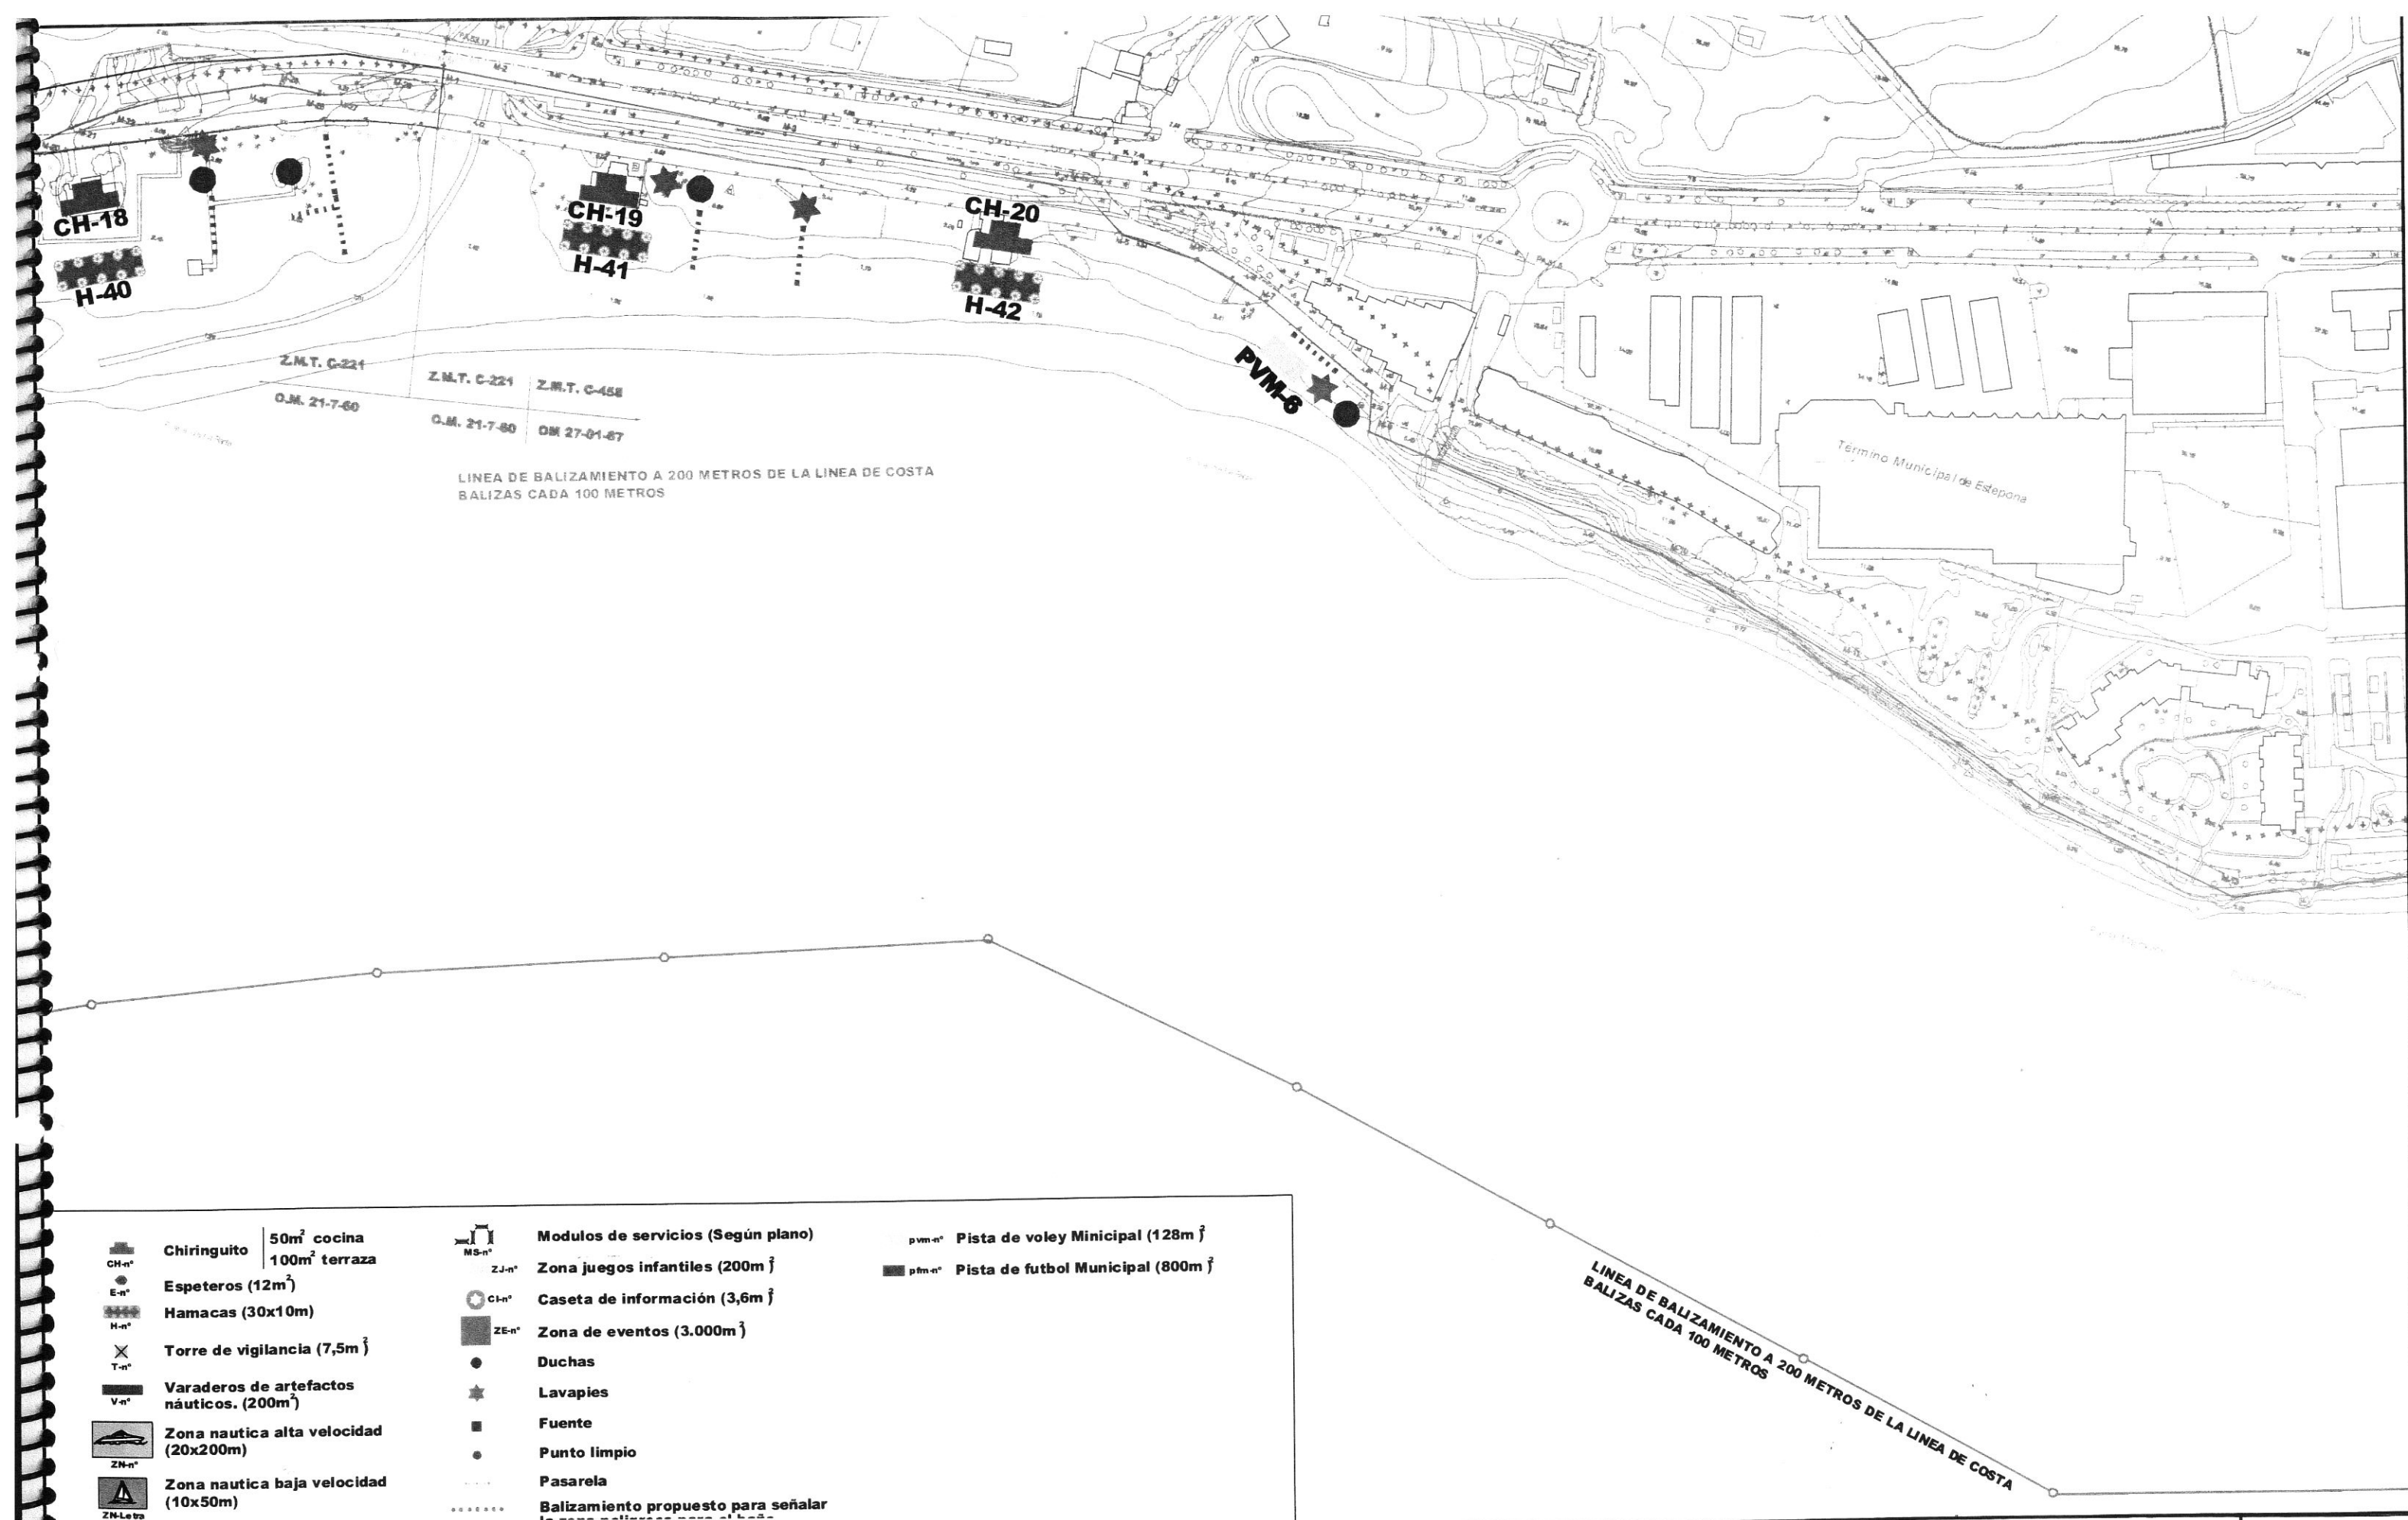

ILMO. AYUNTAMIENTO DE ESTEPONA
DELEGACION DE PLAYAS


PROYECTO:
PLAN DE EXPLOTACIÓN DE SERVICIOS
DE TEMPORADA 2013

PLANO DE:
EMPLAZAMIENTO
LA RADA III


ESCALA:
1:2000
EXPEDIENTE:

REALIZADO POR:
DELEGACIONES DE PLAYAS,
FOMENTO, INFRAESTRUCTURAS
Y TURISMO.
DEPARTAMENTO TÉCNICO

FECHA:
DICIEMBRE-12
PLANO Nº:
11

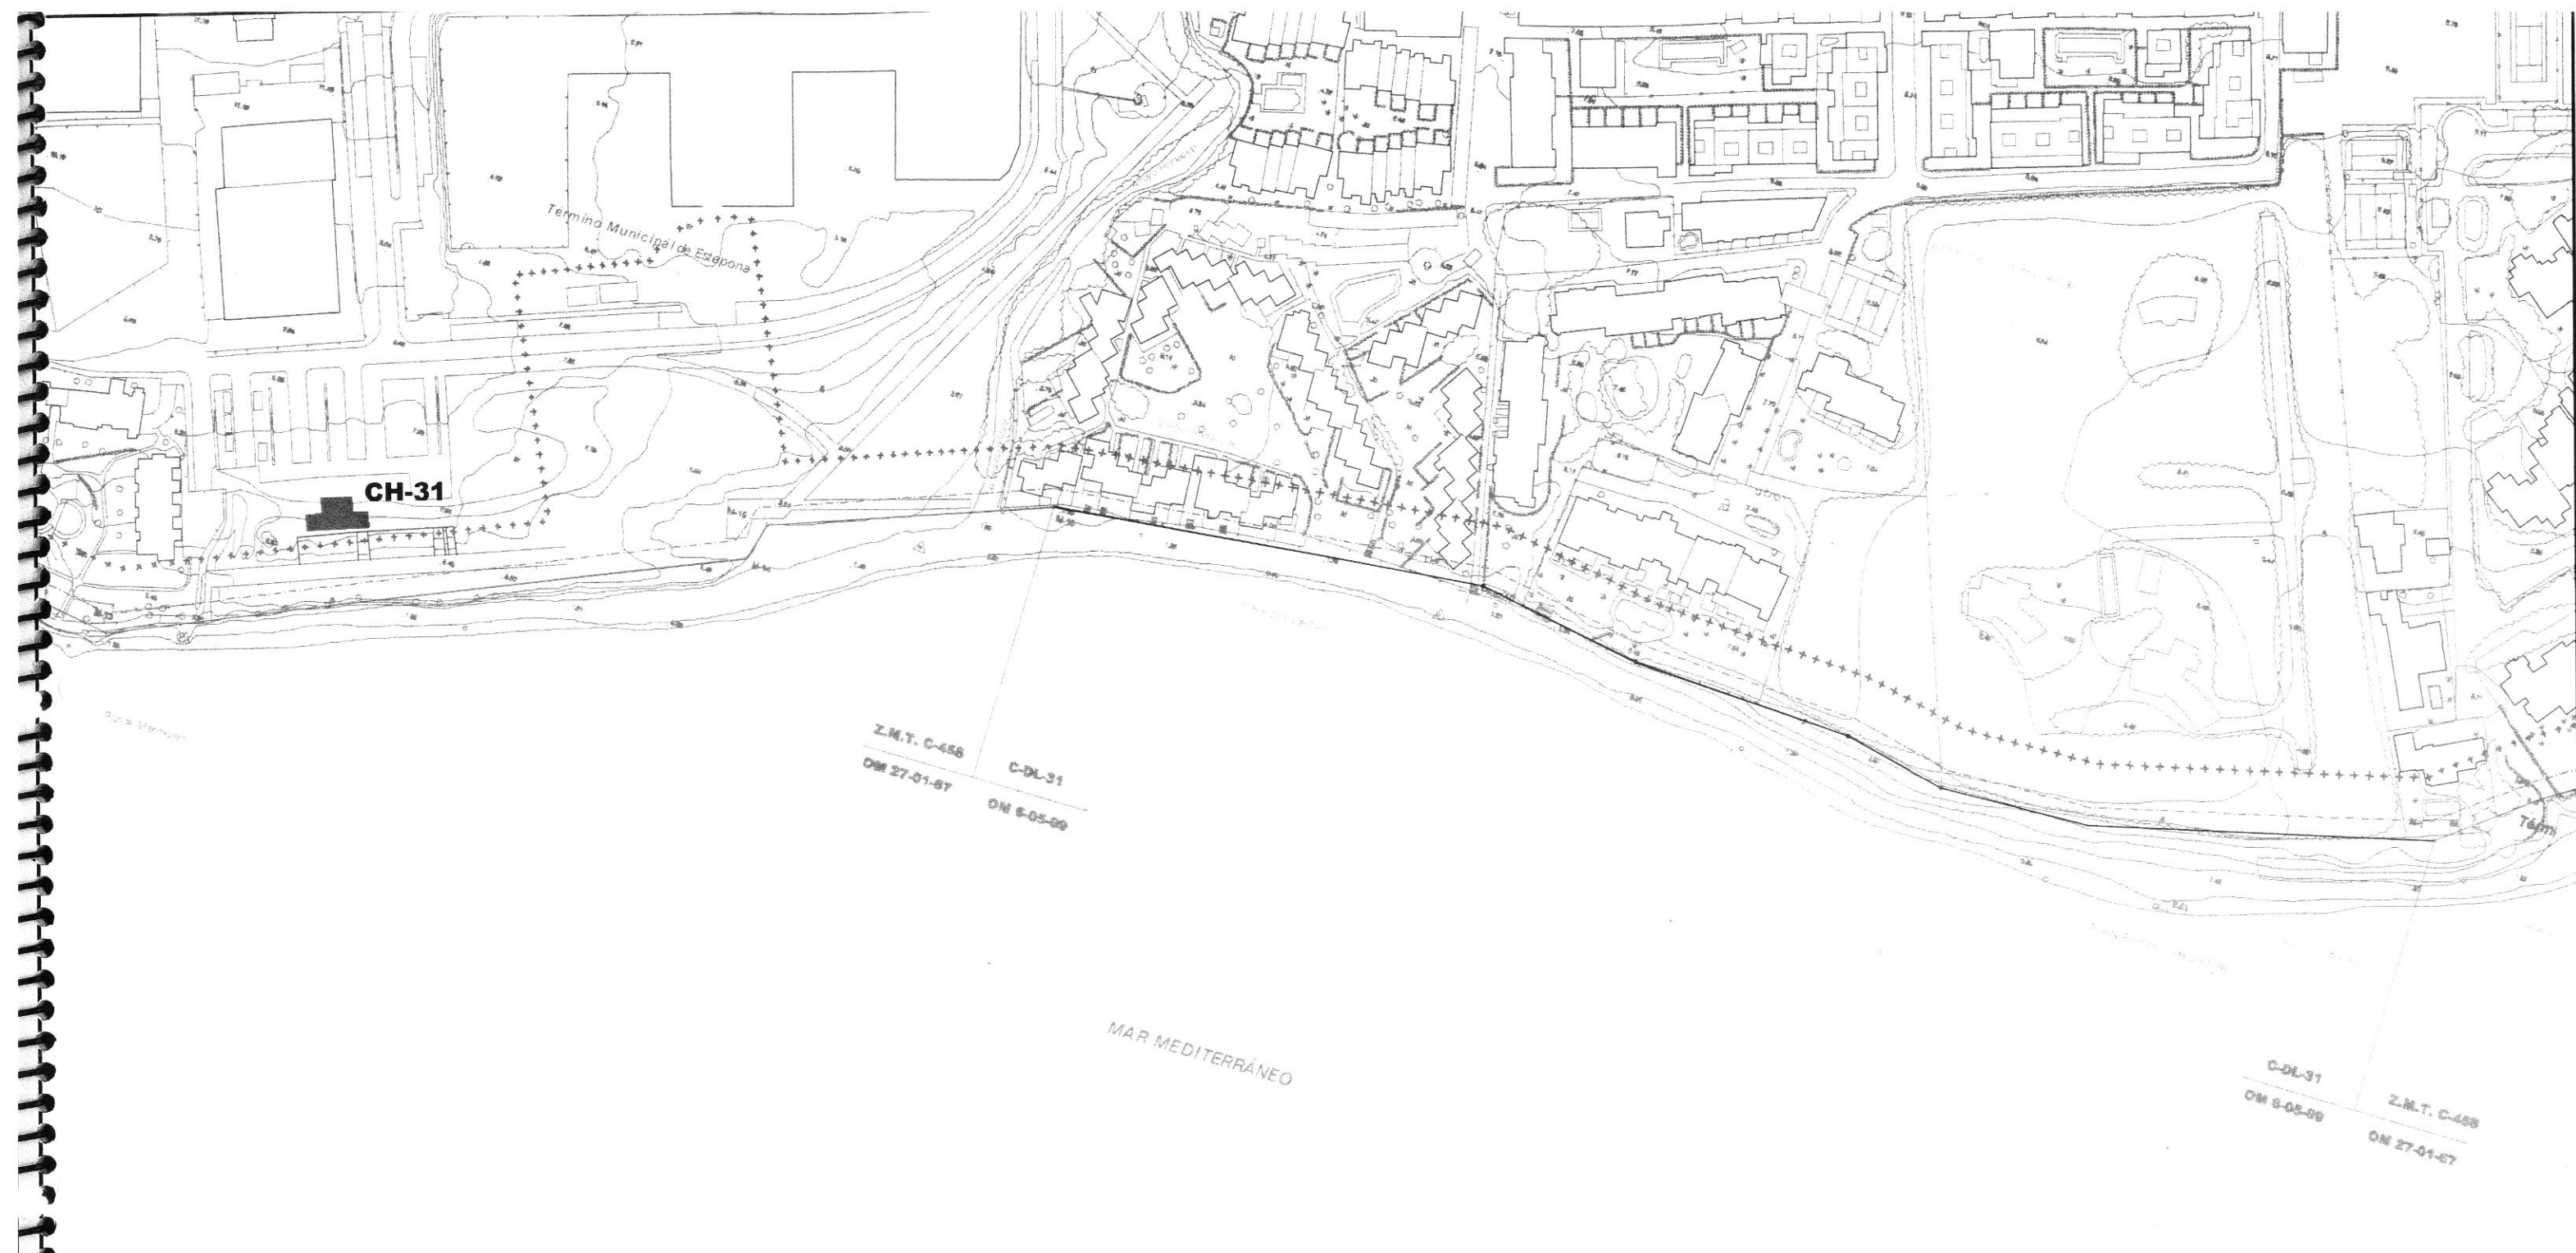

- | | | | |
|--|---|--|--|
| | Chiringuito 50m ² cocina
100m ² terraza | | Modulos de servicios (Según plano) |
| | Espeteros (12m²) | | Zona juegos infantiles (200m } |
| | Hamacas (30x10m) | | Caseta de información (3,6m } |
| | Torre de vigilancia (7,5m } | | Zona de eventos (3.000m } |
| | Varaderos de artefactos náuticos. (200m²) | | Duchas |
| | Zona nautica alta velocidad (20x200m) | | Lavapies |
| | Zona nautica baja velocidad (10x50m) | | Fuente |
| | | | Punto limpio |
| | | | Pasarela |
| | | | Balizamiento propuesto para señalar la zona peligrosa para el baño. |

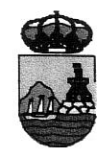

ILMO. AYUNTAMIENTO DE ESTEPONA
DELEGACION DE PLAYAS


PROYECTO :
PLAN DE EXPLOTACIÓN DE SERVICIOS
DE TEMPORADA 2013

PLANO DE :
EMPLAZAMIENTO
PLAYA DE LA ALCAZABA

ESCALA :
1:2000
EXPEDIENTE :

REALIZADO POR:
DELEGACIONES DE PLAYAS,
FOMENTO, INFRAESTRUCTURAS
Y TURISMO.
DEPARTAMENTO TÉCNICO

FECHA :
DICIEMBRE-12
PLANO Nº :
12

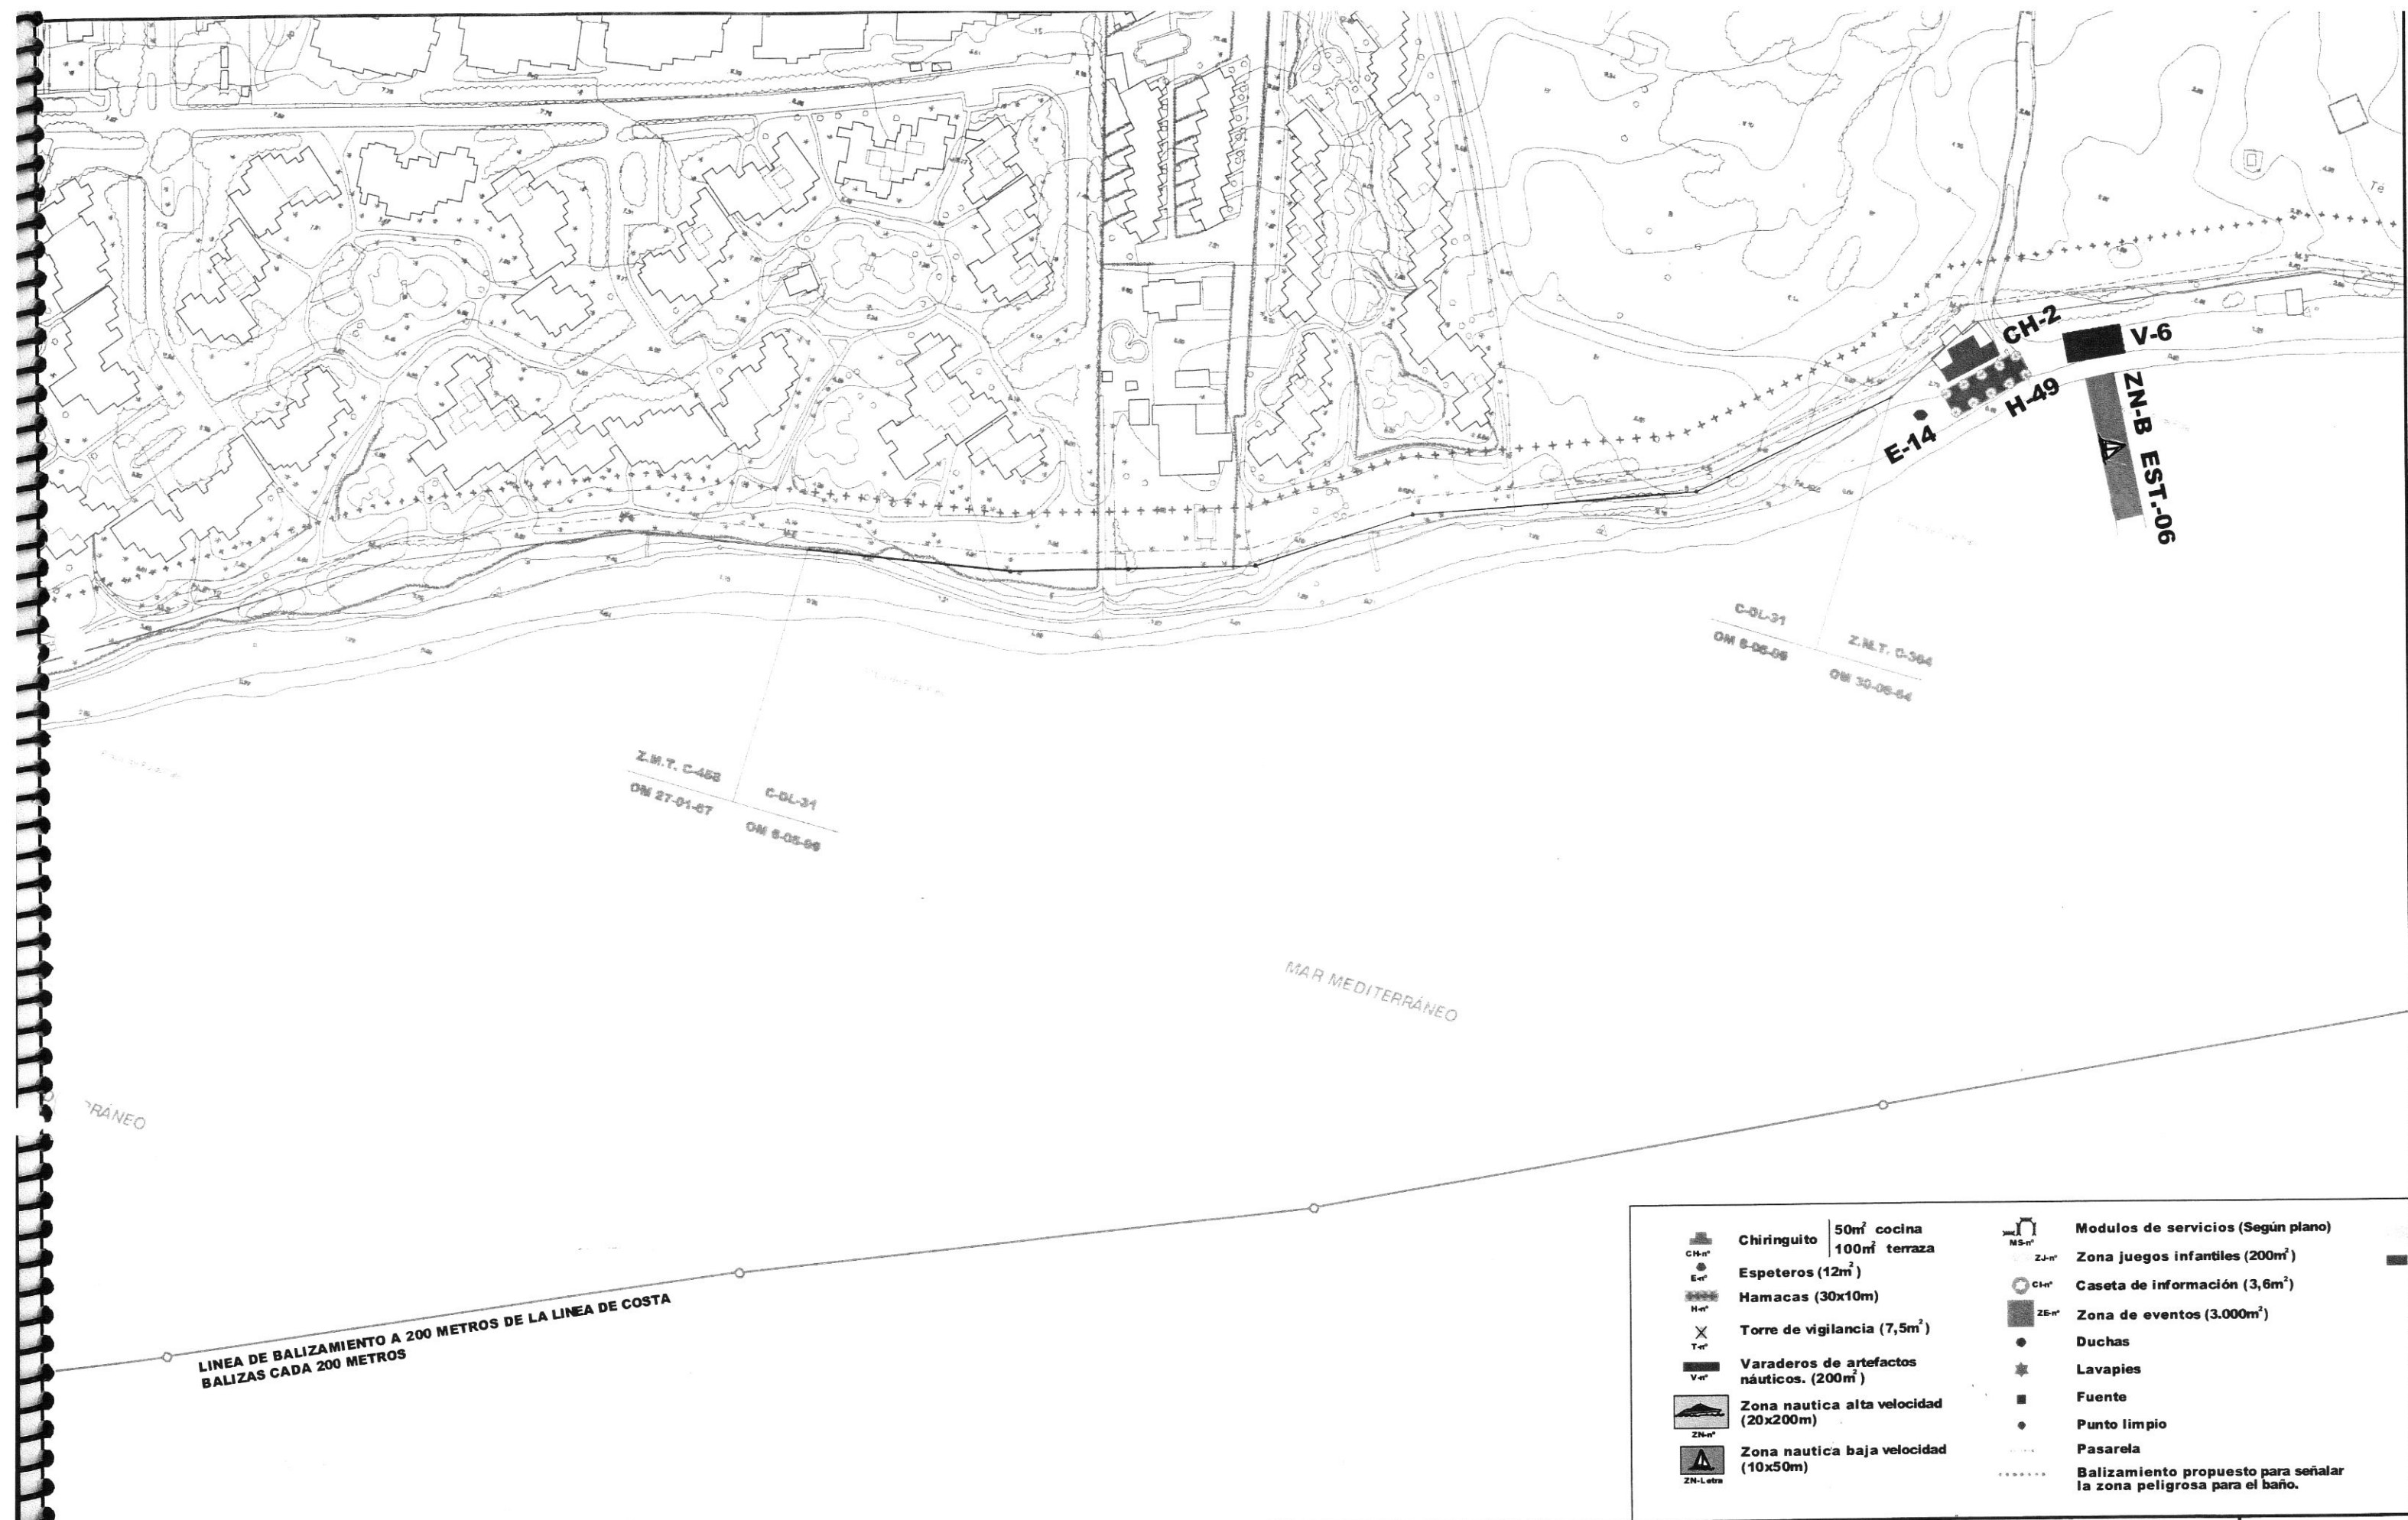

	Chiringuito	50m ² cocina 100m ² terraza		Espeteros	12m ²
	Hamacas	(30x10m)		Torre de vigilancia	(7,5m ²)
	Varaderos de artefactos náuticos	(200m ²)		Zona nautica alta velocidad	(20x200m)
	Zona nautica baja velocidad	(10x50m)		Modulos de servicios	(Según plano)
	Zona juegos infantiles	(200m ²)		Caseta de información	(3,6m ²)
	Zona de eventos	(3.000m ²)		Duchas	
	Lavapies			Fuente	
	Punto limpio			Pasarela	
	Balizamiento propuesto para señalar la zona peligrosa para el baño.				



ILMO. AYUNTAMIENTO DE ESTEPONA
DELEGACION DE PLAYAS


PROYECTO :
PLAN DE EXPLOTACIÓN DE SERVICIOS
DE TEMPORADA 2013

PLANO DE :
EMPLAZAMIENTO
PLAYA PINILLOS

ESCALA :
1:2000
EXPEDIENTE :

REALIZADO POR:
DELEGACIONES DE PLAYAS,
FOMENTO, INFRAESTRUCTURAS
Y TURISMO.
DEPARTAMENTO TÉCNICO

FECHA :
DICIEMBRE-12
PLANO Nº :
13

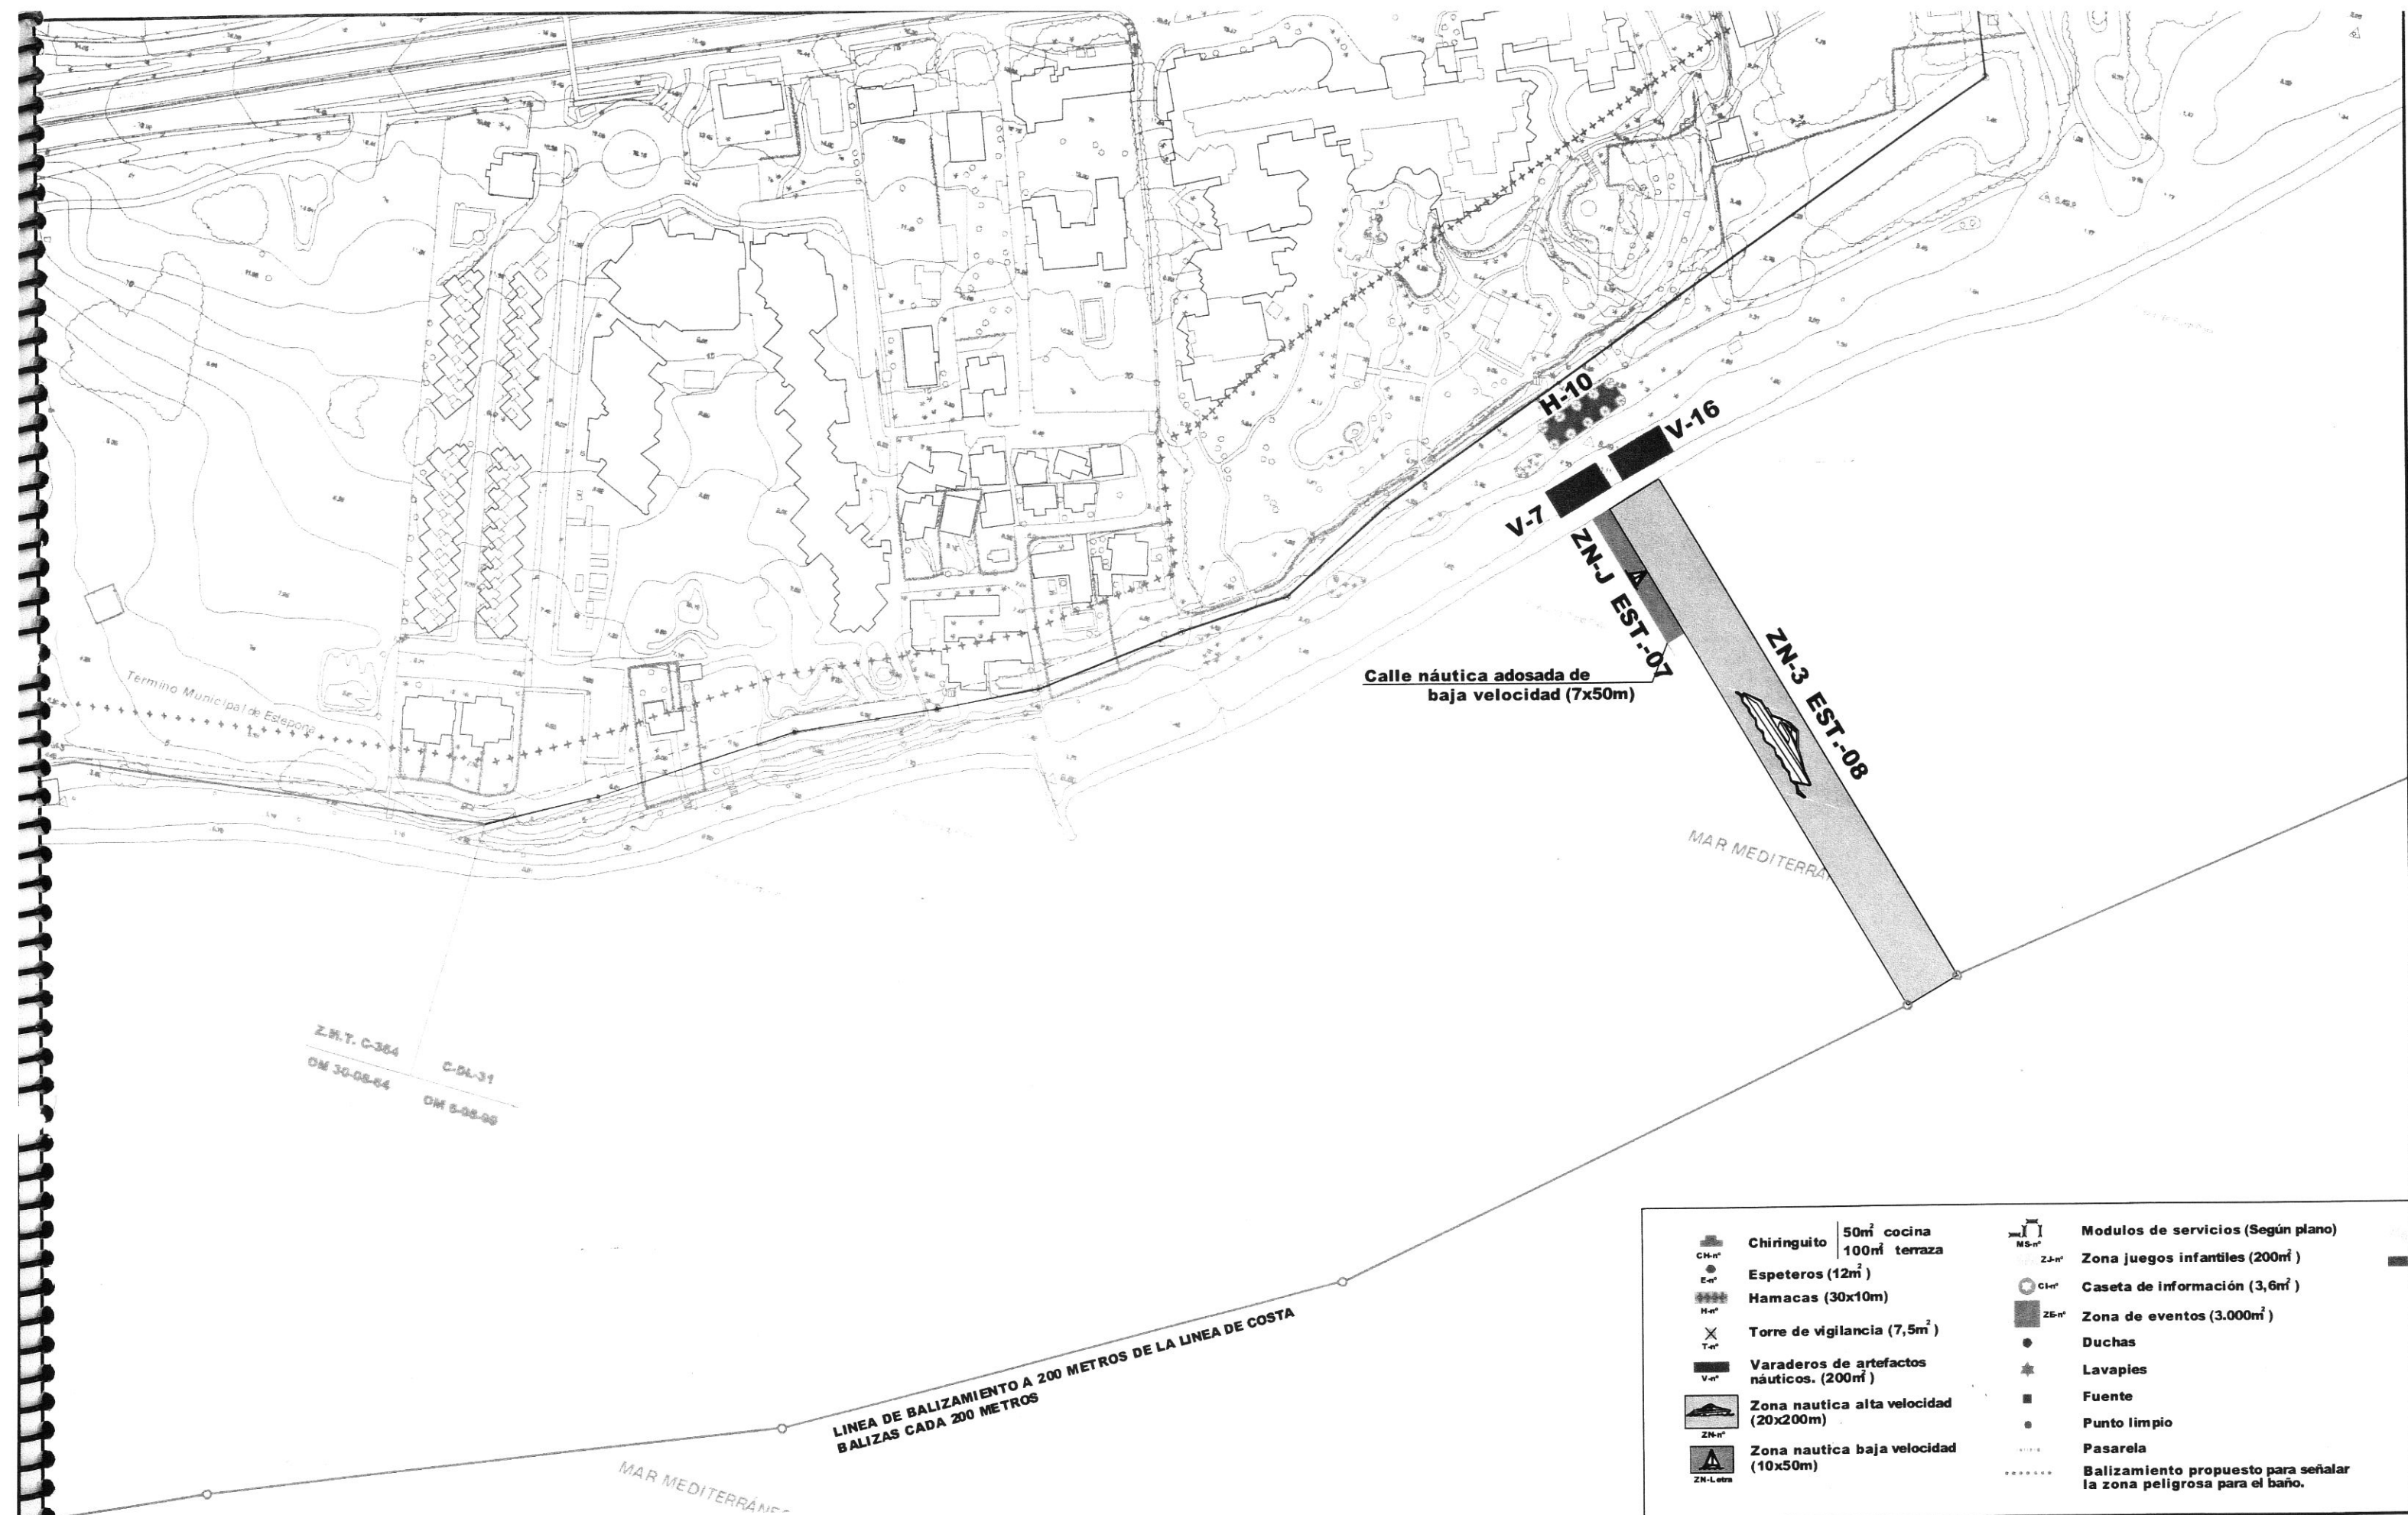

Chiringuito 50m ² cocina 100m ² terraza Espeteros (12m ²) Hamacas (30x10m) Torre de vigilancia (7,5m ²) Varaderos de artefactos náuticos. (200m ²) Zona náutica alta velocidad (20x200m) Zona náutica baja velocidad (10x50m)	Modulos de servicios (Según plano) Zona juegos infantiles (200m ²) Caseta de información (3,6m ²) Zona de eventos (3.000m ²) Duchas Lavapies Fuente Punto limpio Pasarela Balizamiento propuesto para señalar la zona peligrosa para el baño.
---	--



ILMO. AYUNTAMIENTO DE ESTEPONA
DELEGACION DE PLAYAS


PROYECTO :
PLAN DE EXPLOTACIÓN DE SERVICIOS
DE TEMPORADA 2013

PLANO DE :
EMPLAZAMIENTO
PLAYA DEL PADRON I

ESCALA :
1:2000
EXPEDIENTE :

REALIZADO POR:
DELEGACIONES DE PLAYAS,
FOMENTO, INFRAESTRUCTURAS
Y TURISMO.
DEPARTAMENTO TÉCNICO

FECHA :
DICIEMBRE-12
PLANO Nº :
14

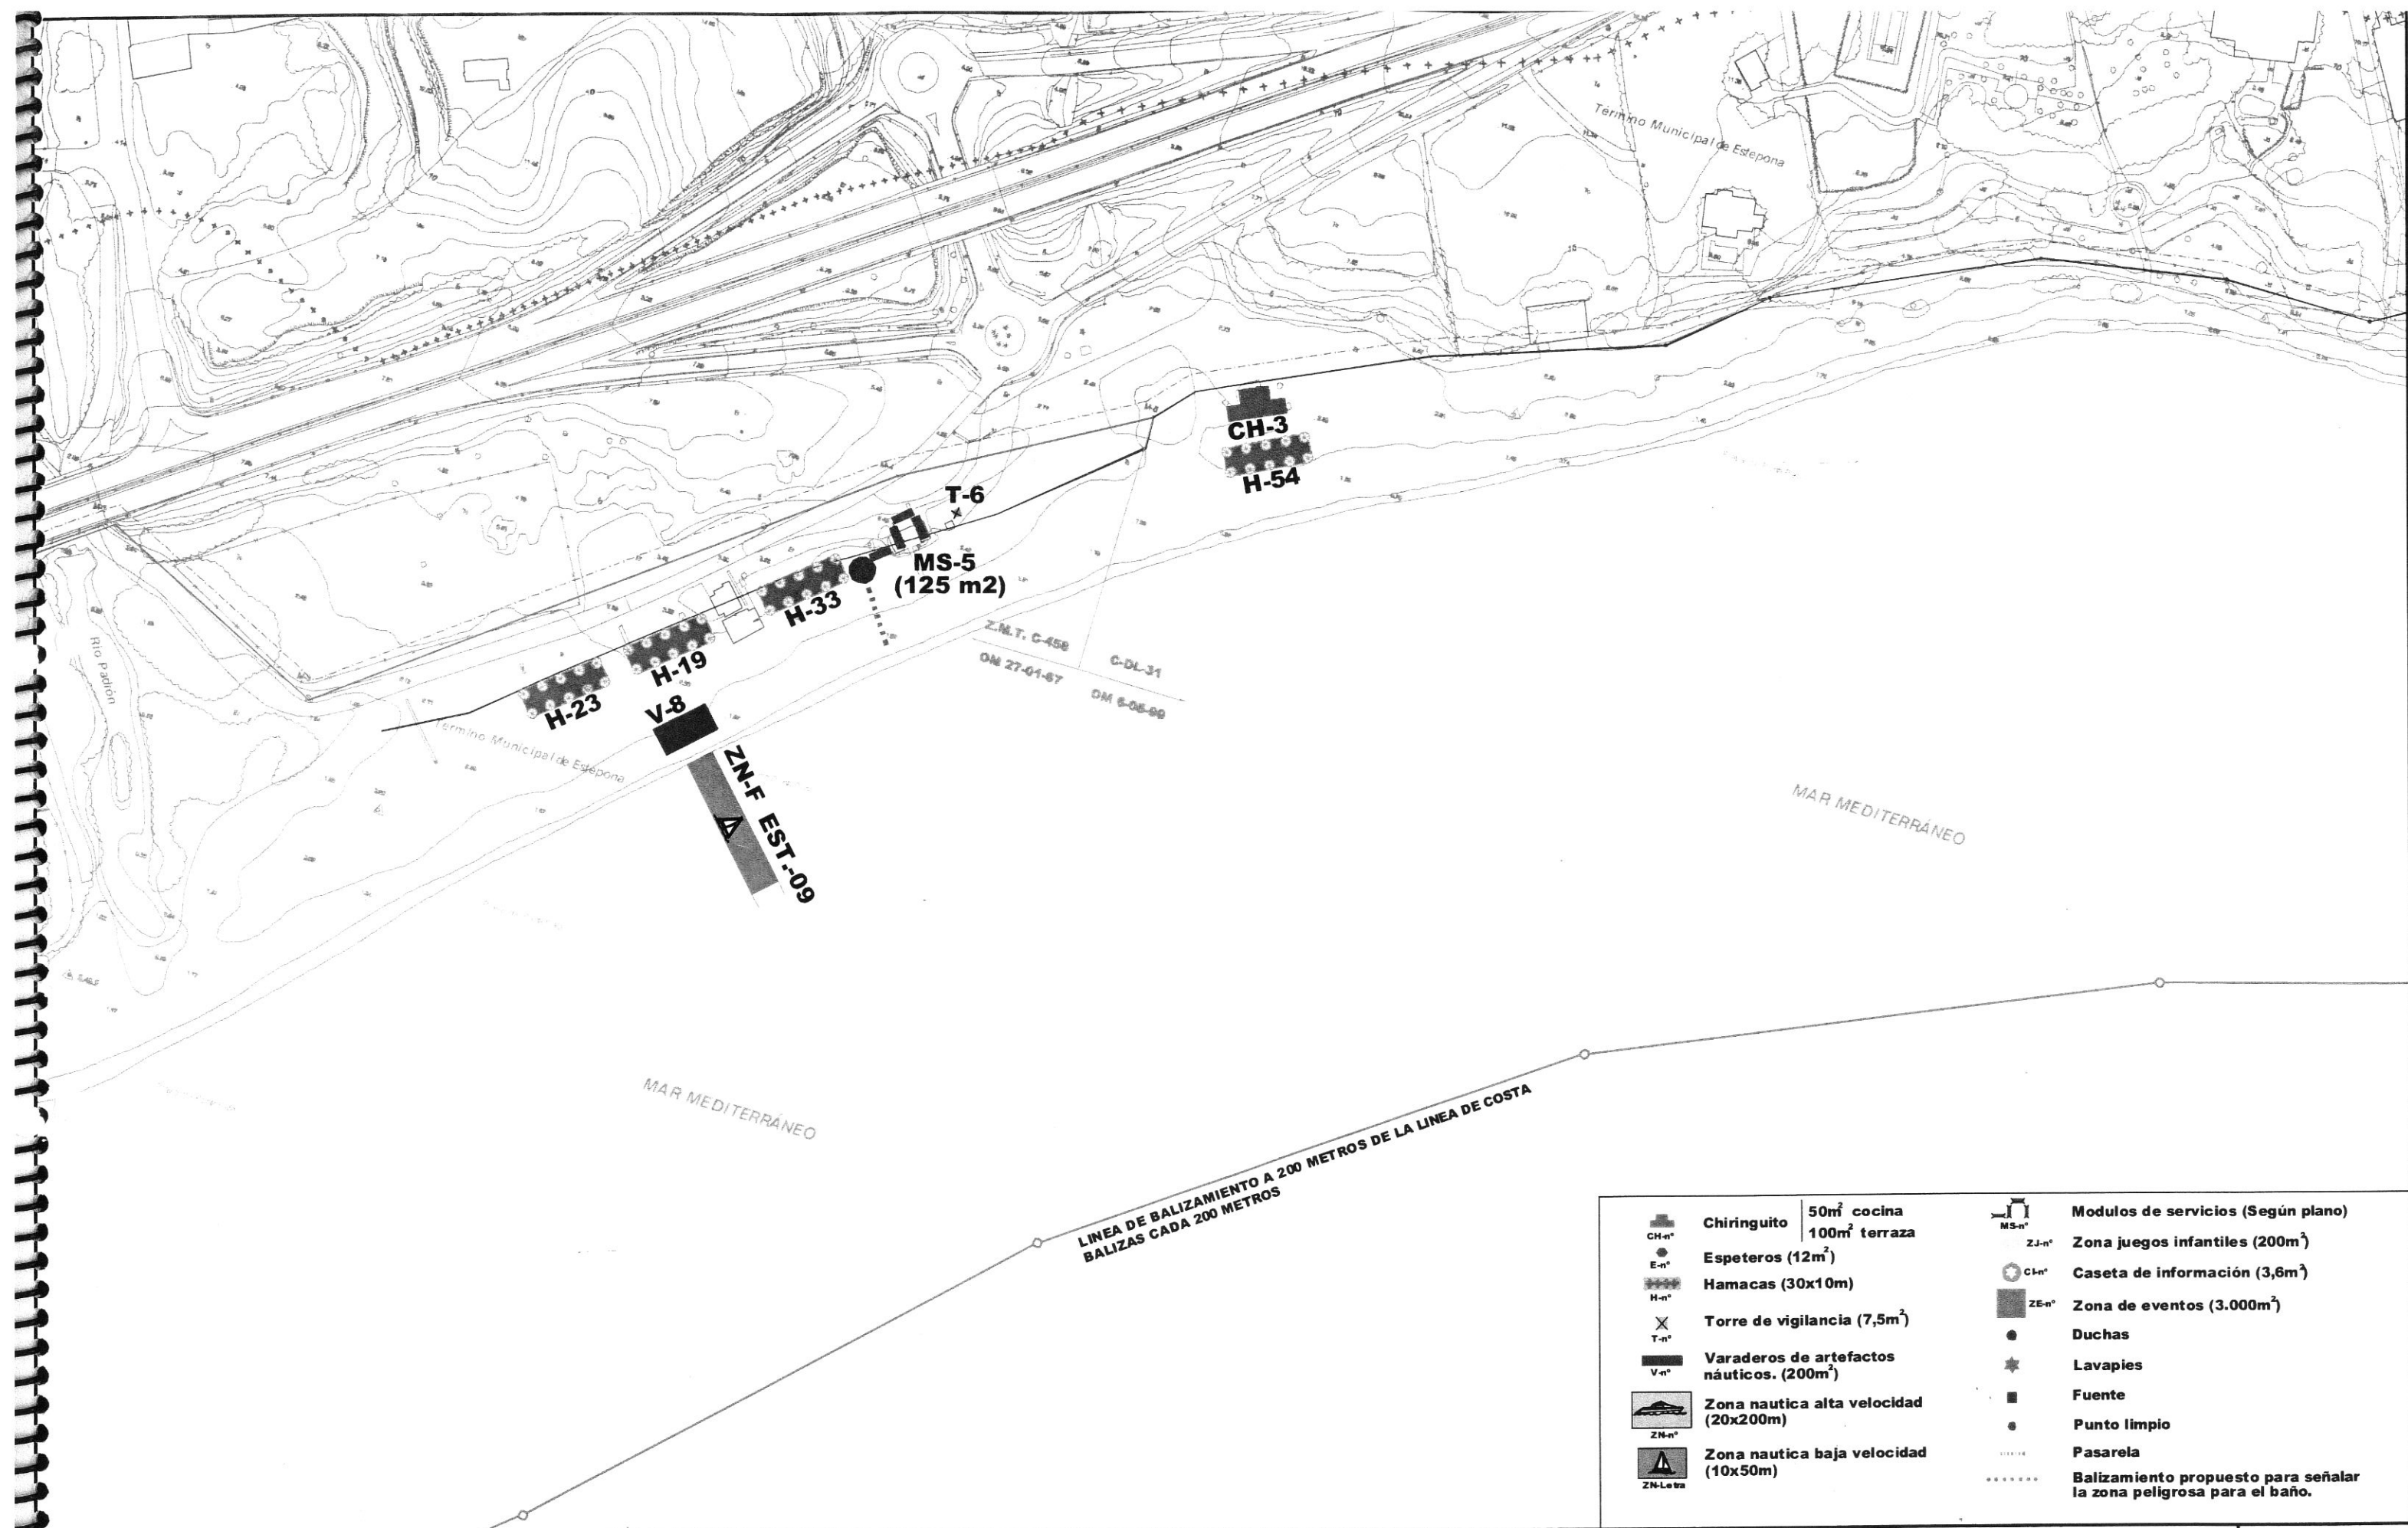

	Chiringuito	50m ² cocina 100m ² terraza		Modulos de servicios (Según plano)
	Espeteros (12m ²)			Zona juegos infantiles (200m ²)
	Hamacas (30x10m)			Caseta de información (3,6m ²)
	Torre de vigilancia (7,5m ²)			Zona de eventos (3.000m ²)
	Varaderos de artefactos náuticos. (200m ²)			Duchas
	Zona nautica alta velocidad (20x200m)			Lavapies
	Zona nautica baja velocidad (10x50m)			Fuente
				Punto limpio
				Pasarela
				Balizamiento propuesto para señalar la zona peligrosa para el baño.



ILMO. AYUNTAMIENTO DE ESTEPONA
DELEGACION DE PLAYAS

PROYECTO:
**PLAN DE EXPLOTACIÓN DE SERVICIOS
DE TEMPORADA 2013**

PLANO DE:
**EMPLAZAMIENTO
PLAYA DEL PADRON II
Y EL CASTOR**


ESCALA:
1:2000

EXPEDIENTE:

REALIZADO POR:
**DELEGACIONES DE PLAYAS,
FOMENTO, INFRAESTRUCTURAS
Y TURISMO.**
DEPARTAMENTO TÉCNICO

FECHA:
DICIEMBRE-12

PLANO Nº:
15

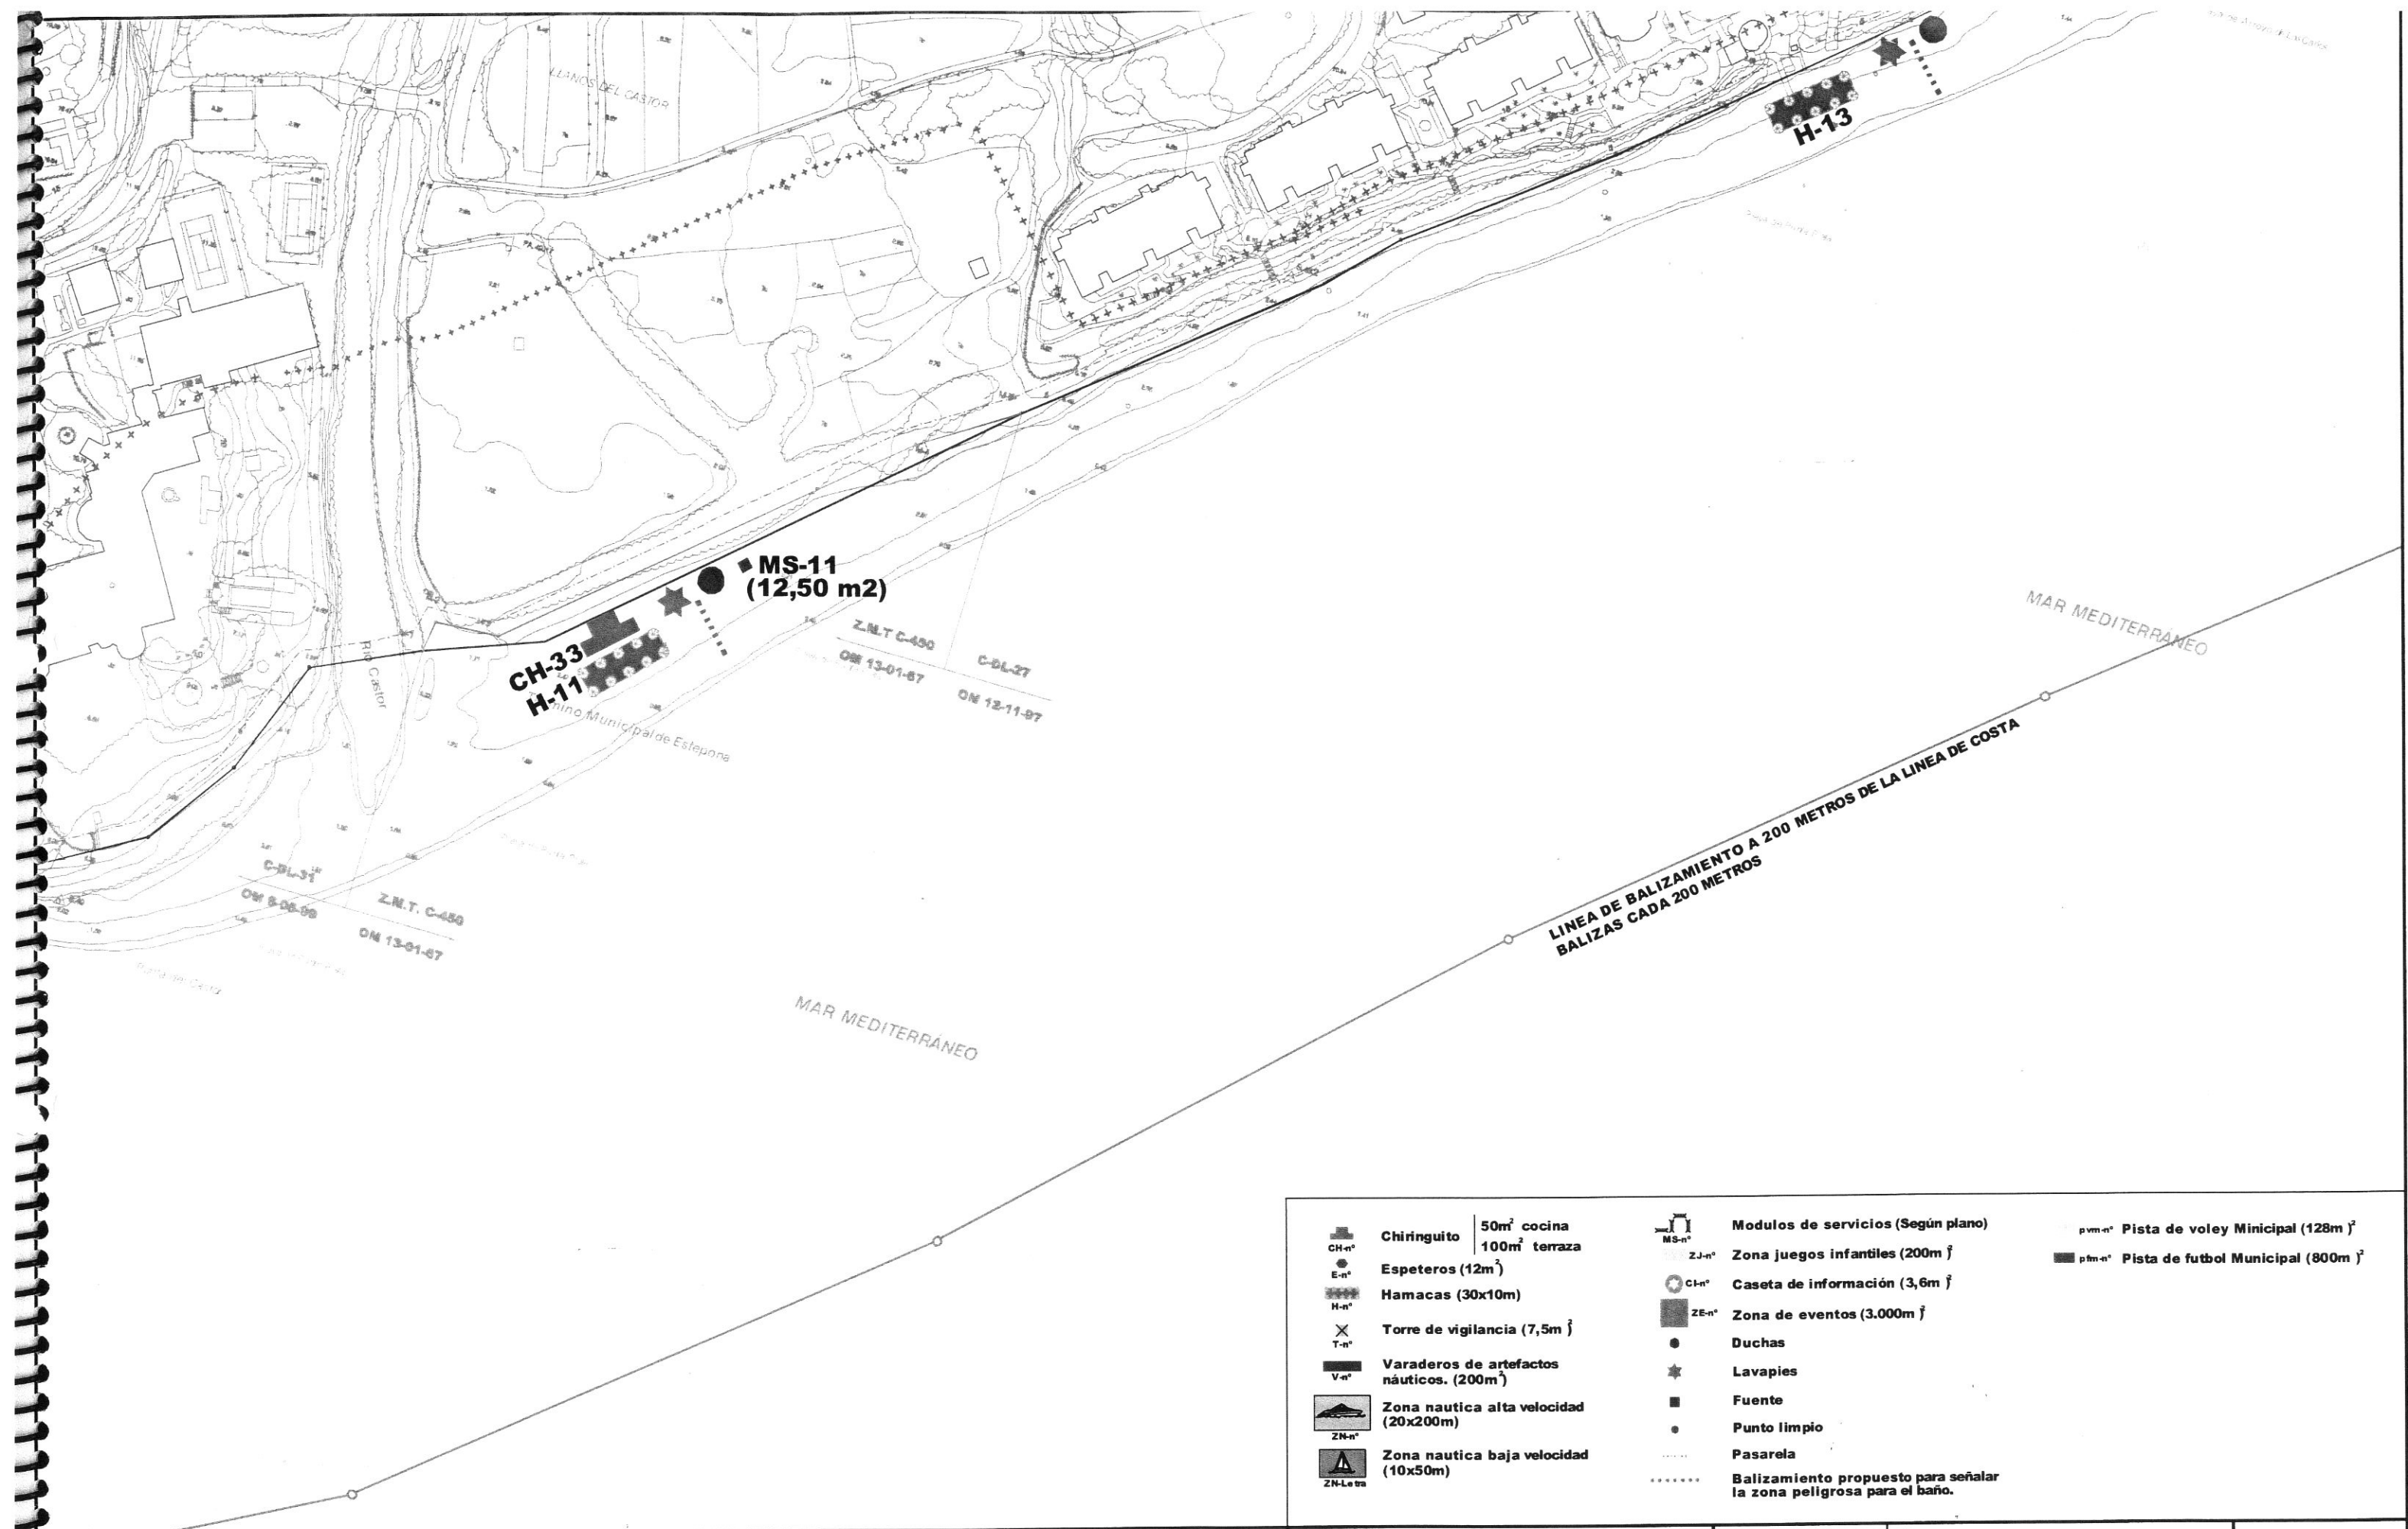

CH-n° Chiringuito E-n° Espeteros (12m²) H-n° Hamacas (30x10m) T-n° Torre de vigilancia (7,5m) V-n° Varaderos de artefactos náuticos. (200m) ZN-n° Zona nautica alta velocidad (20x200m) ZN-Low Zona nautica baja velocidad (10x50m)	MS-n° Modulos de servicios (Según plano) ZJ-n° Zona juegos infantiles (200m) CI-n° Caseta de información (3,6m) ZE-n° Zona de eventos (3.000m) Duchas Lavapies Fuente Punto limpio Pasarela Balizamiento propuesto para señalar la zona peligrosa para el baño.	pvm-n° Pista de voley Municipal (128m) ptm-n° Pista de futbol Municipal (800m)
--	--	--



ILMO. AYUNTAMIENTO DE ESTEPONA
DELEGACION DE PLAYAS

PROYECTO :
PLAN DE EXPLOTACIÓN DE SERVICIOS
DE TEMPORADA 2013

PLANO DE :
EMPLAZAMIENTO
P. DE DOMINION BEACH
Y EL VELERIN


ESCALA :
1:2000

EXPEDIENTE :

REALIZADO POR:
DELEGACIONES DE PLAYAS,
FOMENTO, INFRAESTRUCTURAS
Y TURISMO.
DEPARTAMENTO TÉCNICO

FECHA :
DICIEMBRE-12

PLANO N° :
16

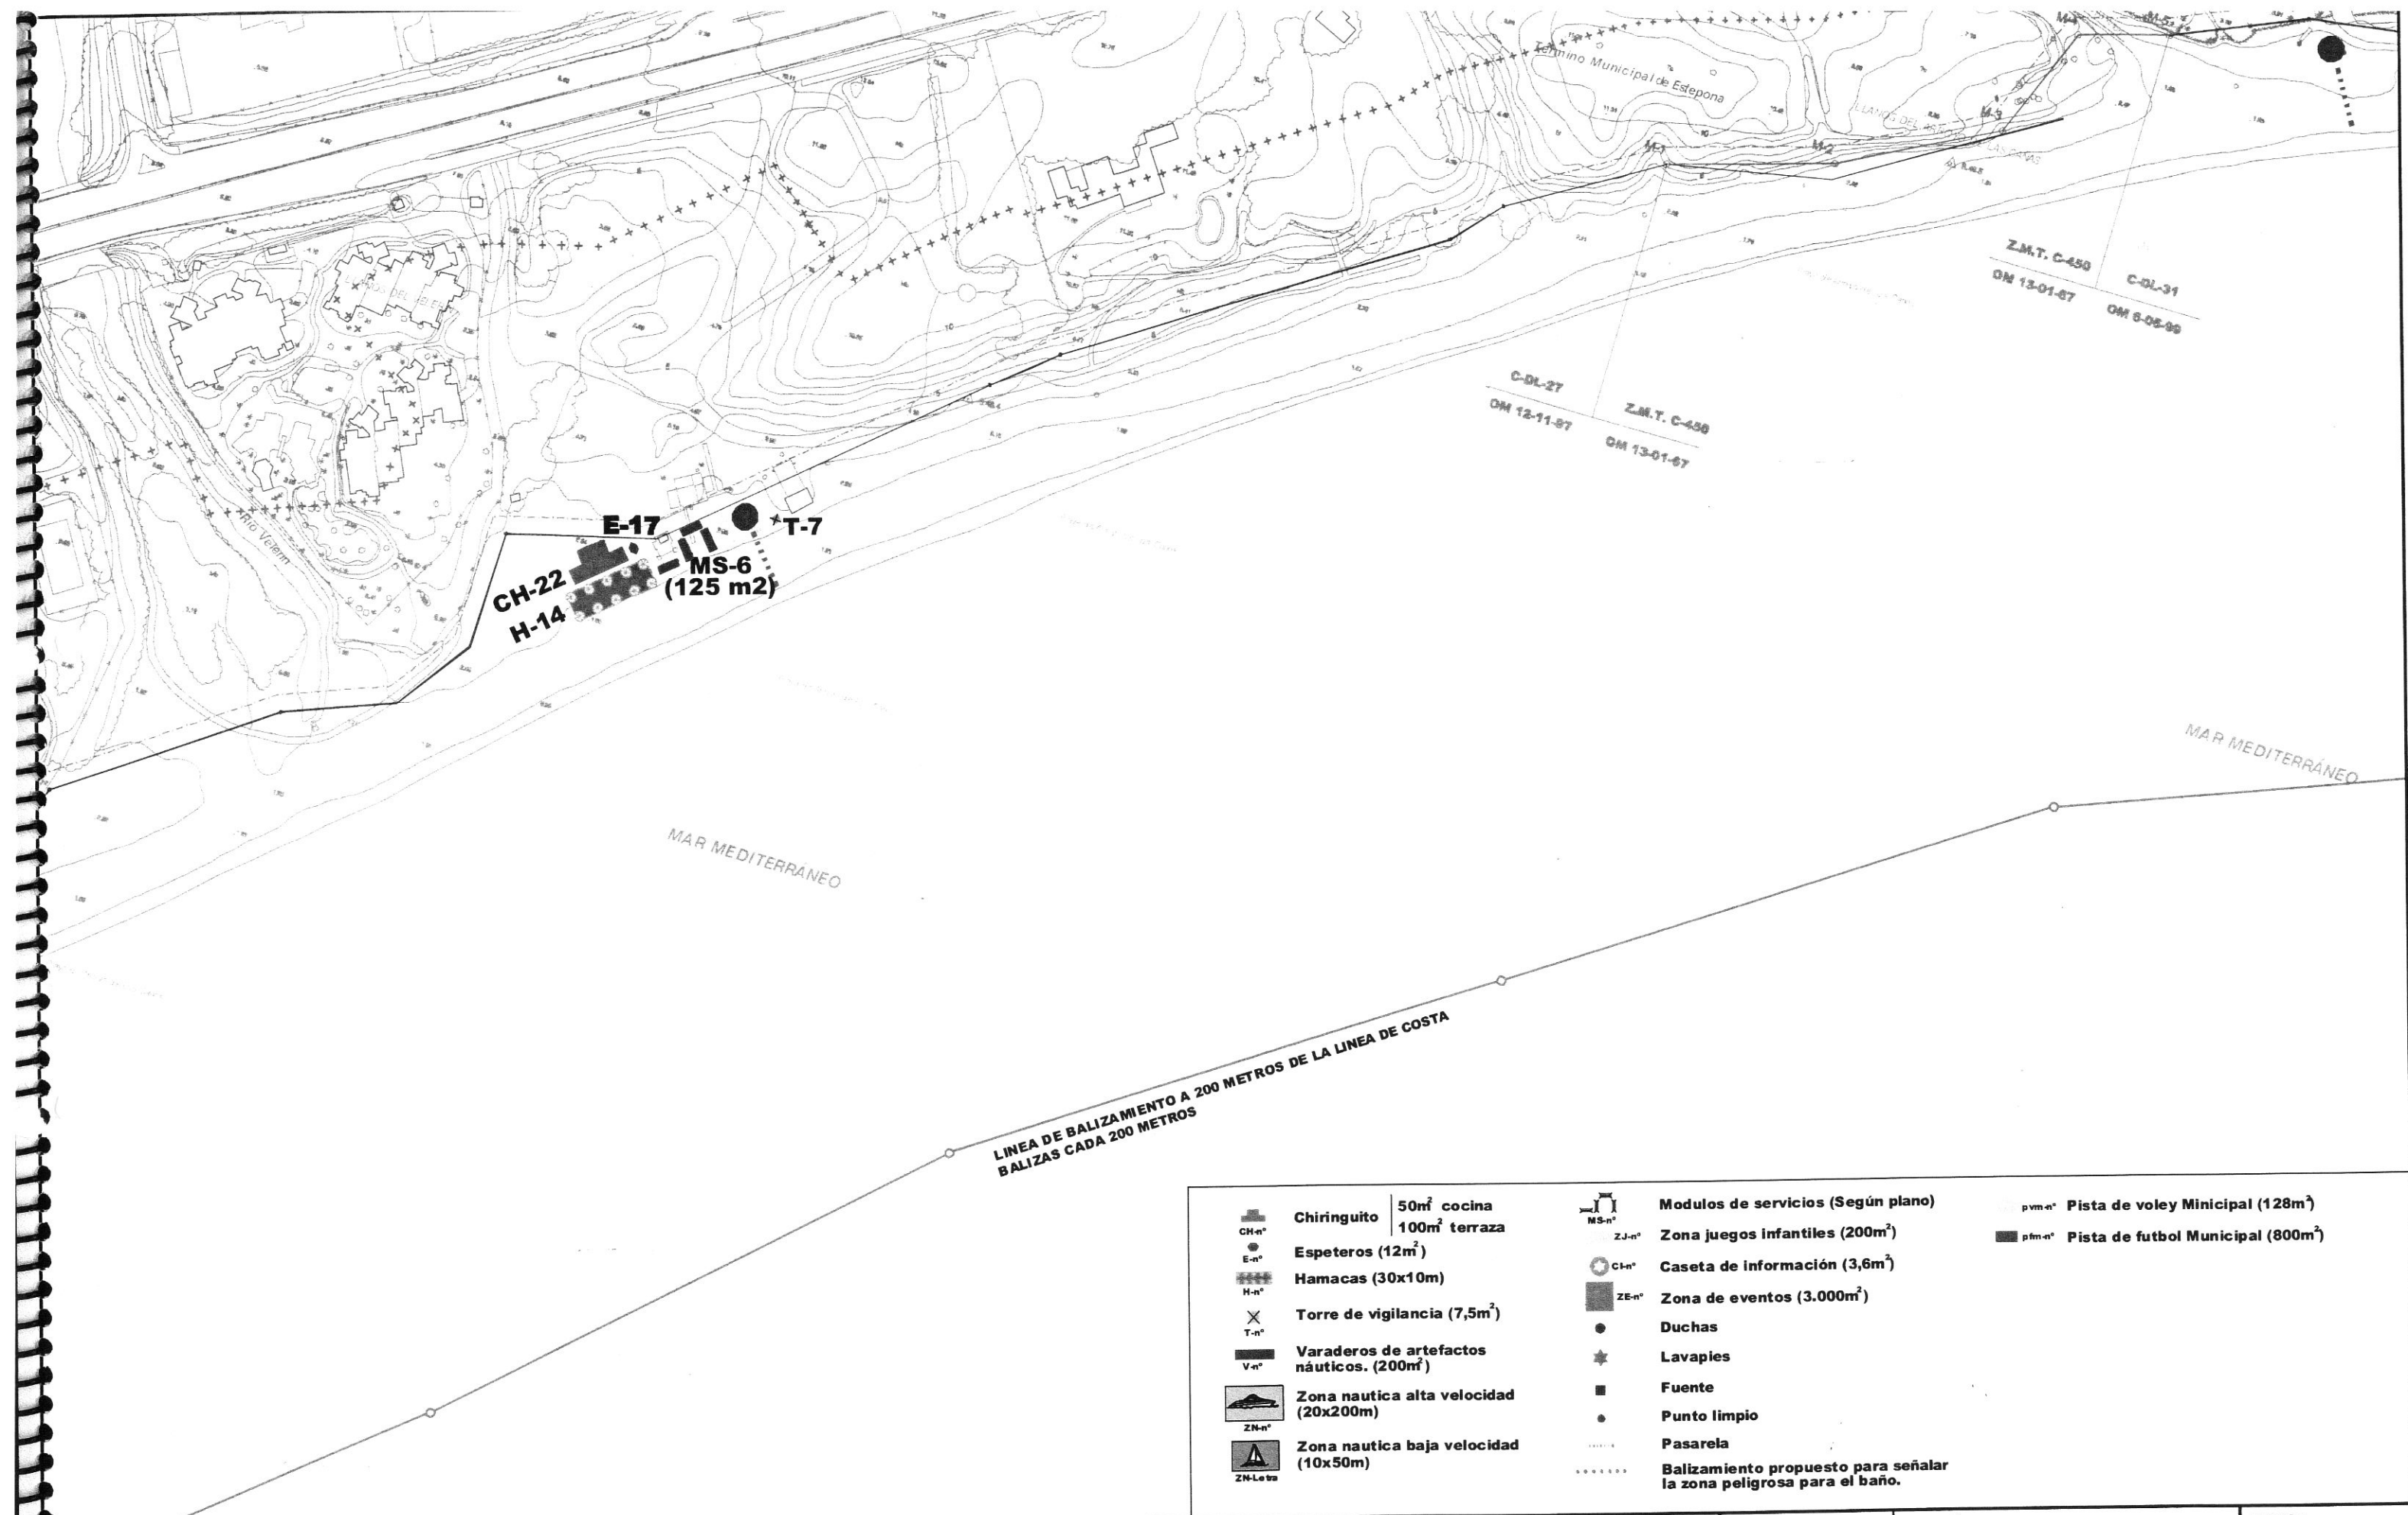

ILMO. AYUNTAMIENTO DE ESTEPONA
DELEGACION DE PLAYAS


PROYECTO:
PLAN DE EXPLOTACIÓN DE SERVICIOS
DE TEMPORADA 2013

PLANO DE:
EMPLAZAMIENTO
PLAYA ANDALUCIA BEACH

ESCALA:
1:2000
EXPEDIENTE:

REALIZADO POR:
DELEGACIONES DE PLAYAS,
FOMENTO, INFRAESTRUCTURAS
Y TURISMO.
DEPARTAMENTO TÉCNICO

FECHA:
DICIEMBRE-12
PLANO Nº:
17

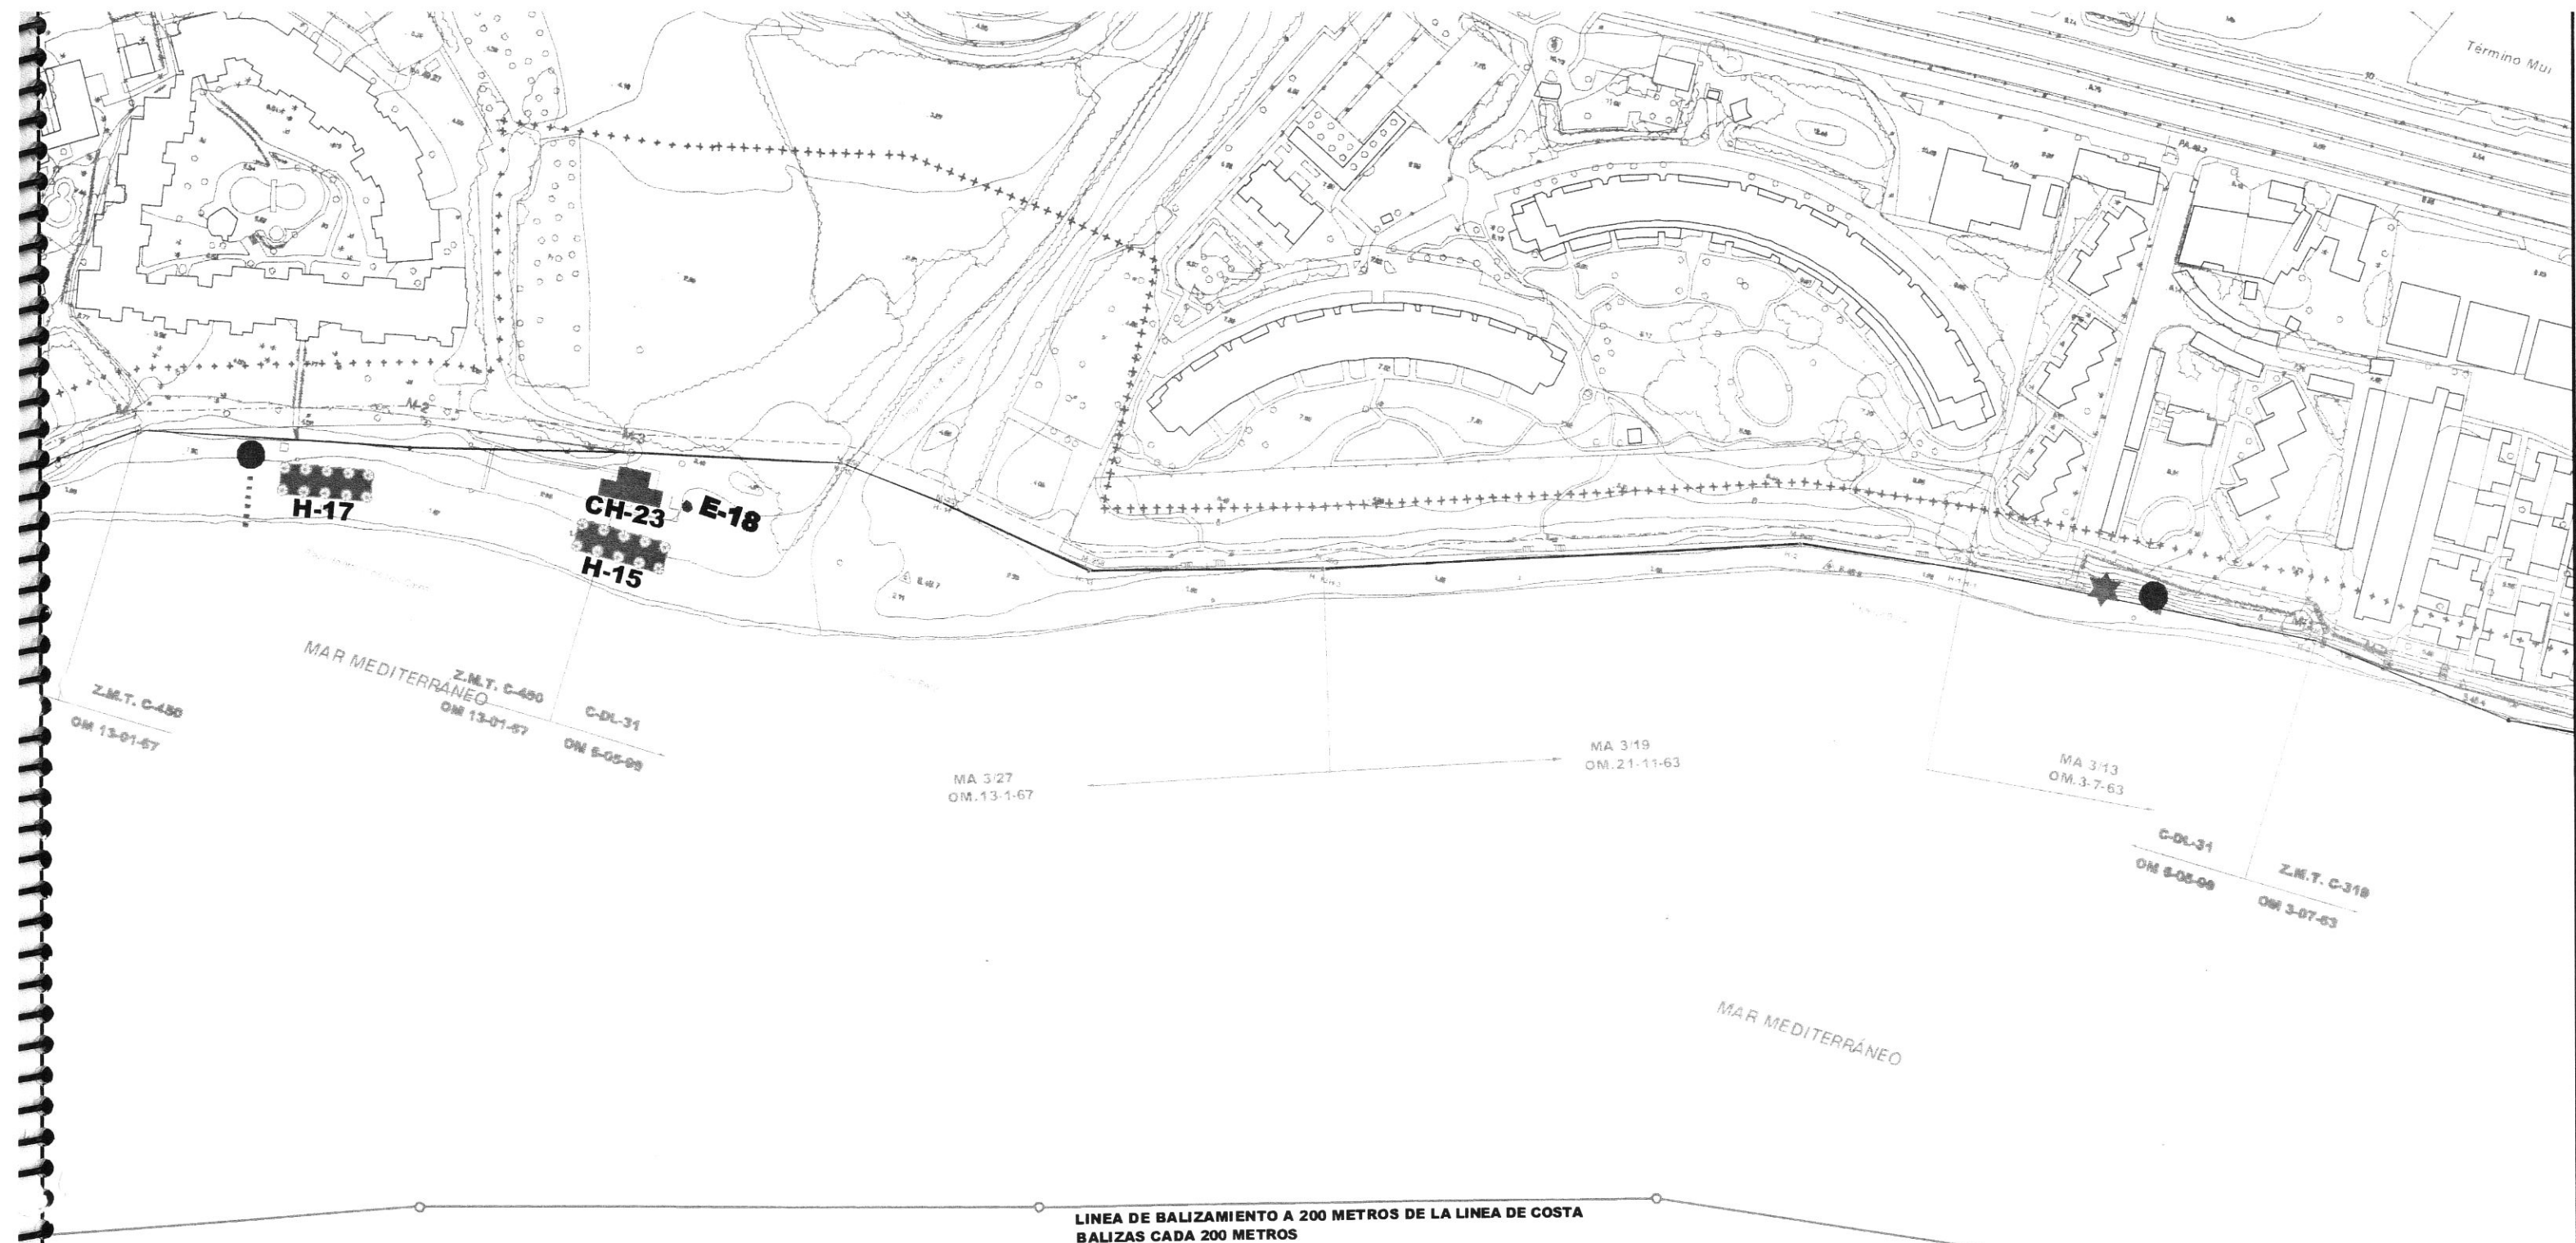

- | | | | | | |
|--|---|--|--|--|--|
| | Chiringuito 50m ² cocina
100m ² terraza | | Modulos de servicios (Según plano) | | pvm-n° Pista de voley Minicipal (128m ²) |
| | Espeteros (12m ²) | | ZJ-n° Zona juegos infantiles (200m ²) | | pfn-n° Pista de futbol Municipal (800m ²) |
| | Hamacas (30x10m) | | CL-n° Caseta de información (3,6m ²) | | |
| | Torre de vigilancia (7,5m ²) | | ZE-n° Zona de eventos (3.000m ²) | | |
| | Varaderos de artefactos náuticos. (200m ²) | | Duchas | | |
| | Zona nautica alta velocidad (20x200m) | | Lavapies | | |
| | Zona nautica baja velocidad (10x50m) | | Fuente | | |
| | ZN-n° | | Punto limpio | | |
| | ZN-Leña | | Pasarela | | |
| | | | Balizamiento propuesto para señalar la zona peligrosa para el baño. | | |



ILMO. AYUNTAMIENTO DE ESTEPONA
DELEGACION DE PLAYAS


PROYECTO:
PLAN DE EXPLOTACIÓN DE SERVICIOS
DE TEMPORADA 2013

PLANO DE:
EMPLAZAMIENTO
PLAYA HACIENDA BEACH

ESCALA:
1:2000
EXPEDIENTE:

REALIZADO POR:
DELEGACIONES DE PLAYAS,
FOMENTO, INFRAESTRUCTURAS
Y TURISMO.
DEPARTAMENTO TÉCNICO

FECHA:
DICIEMBRE-12
PLANO N°:
18

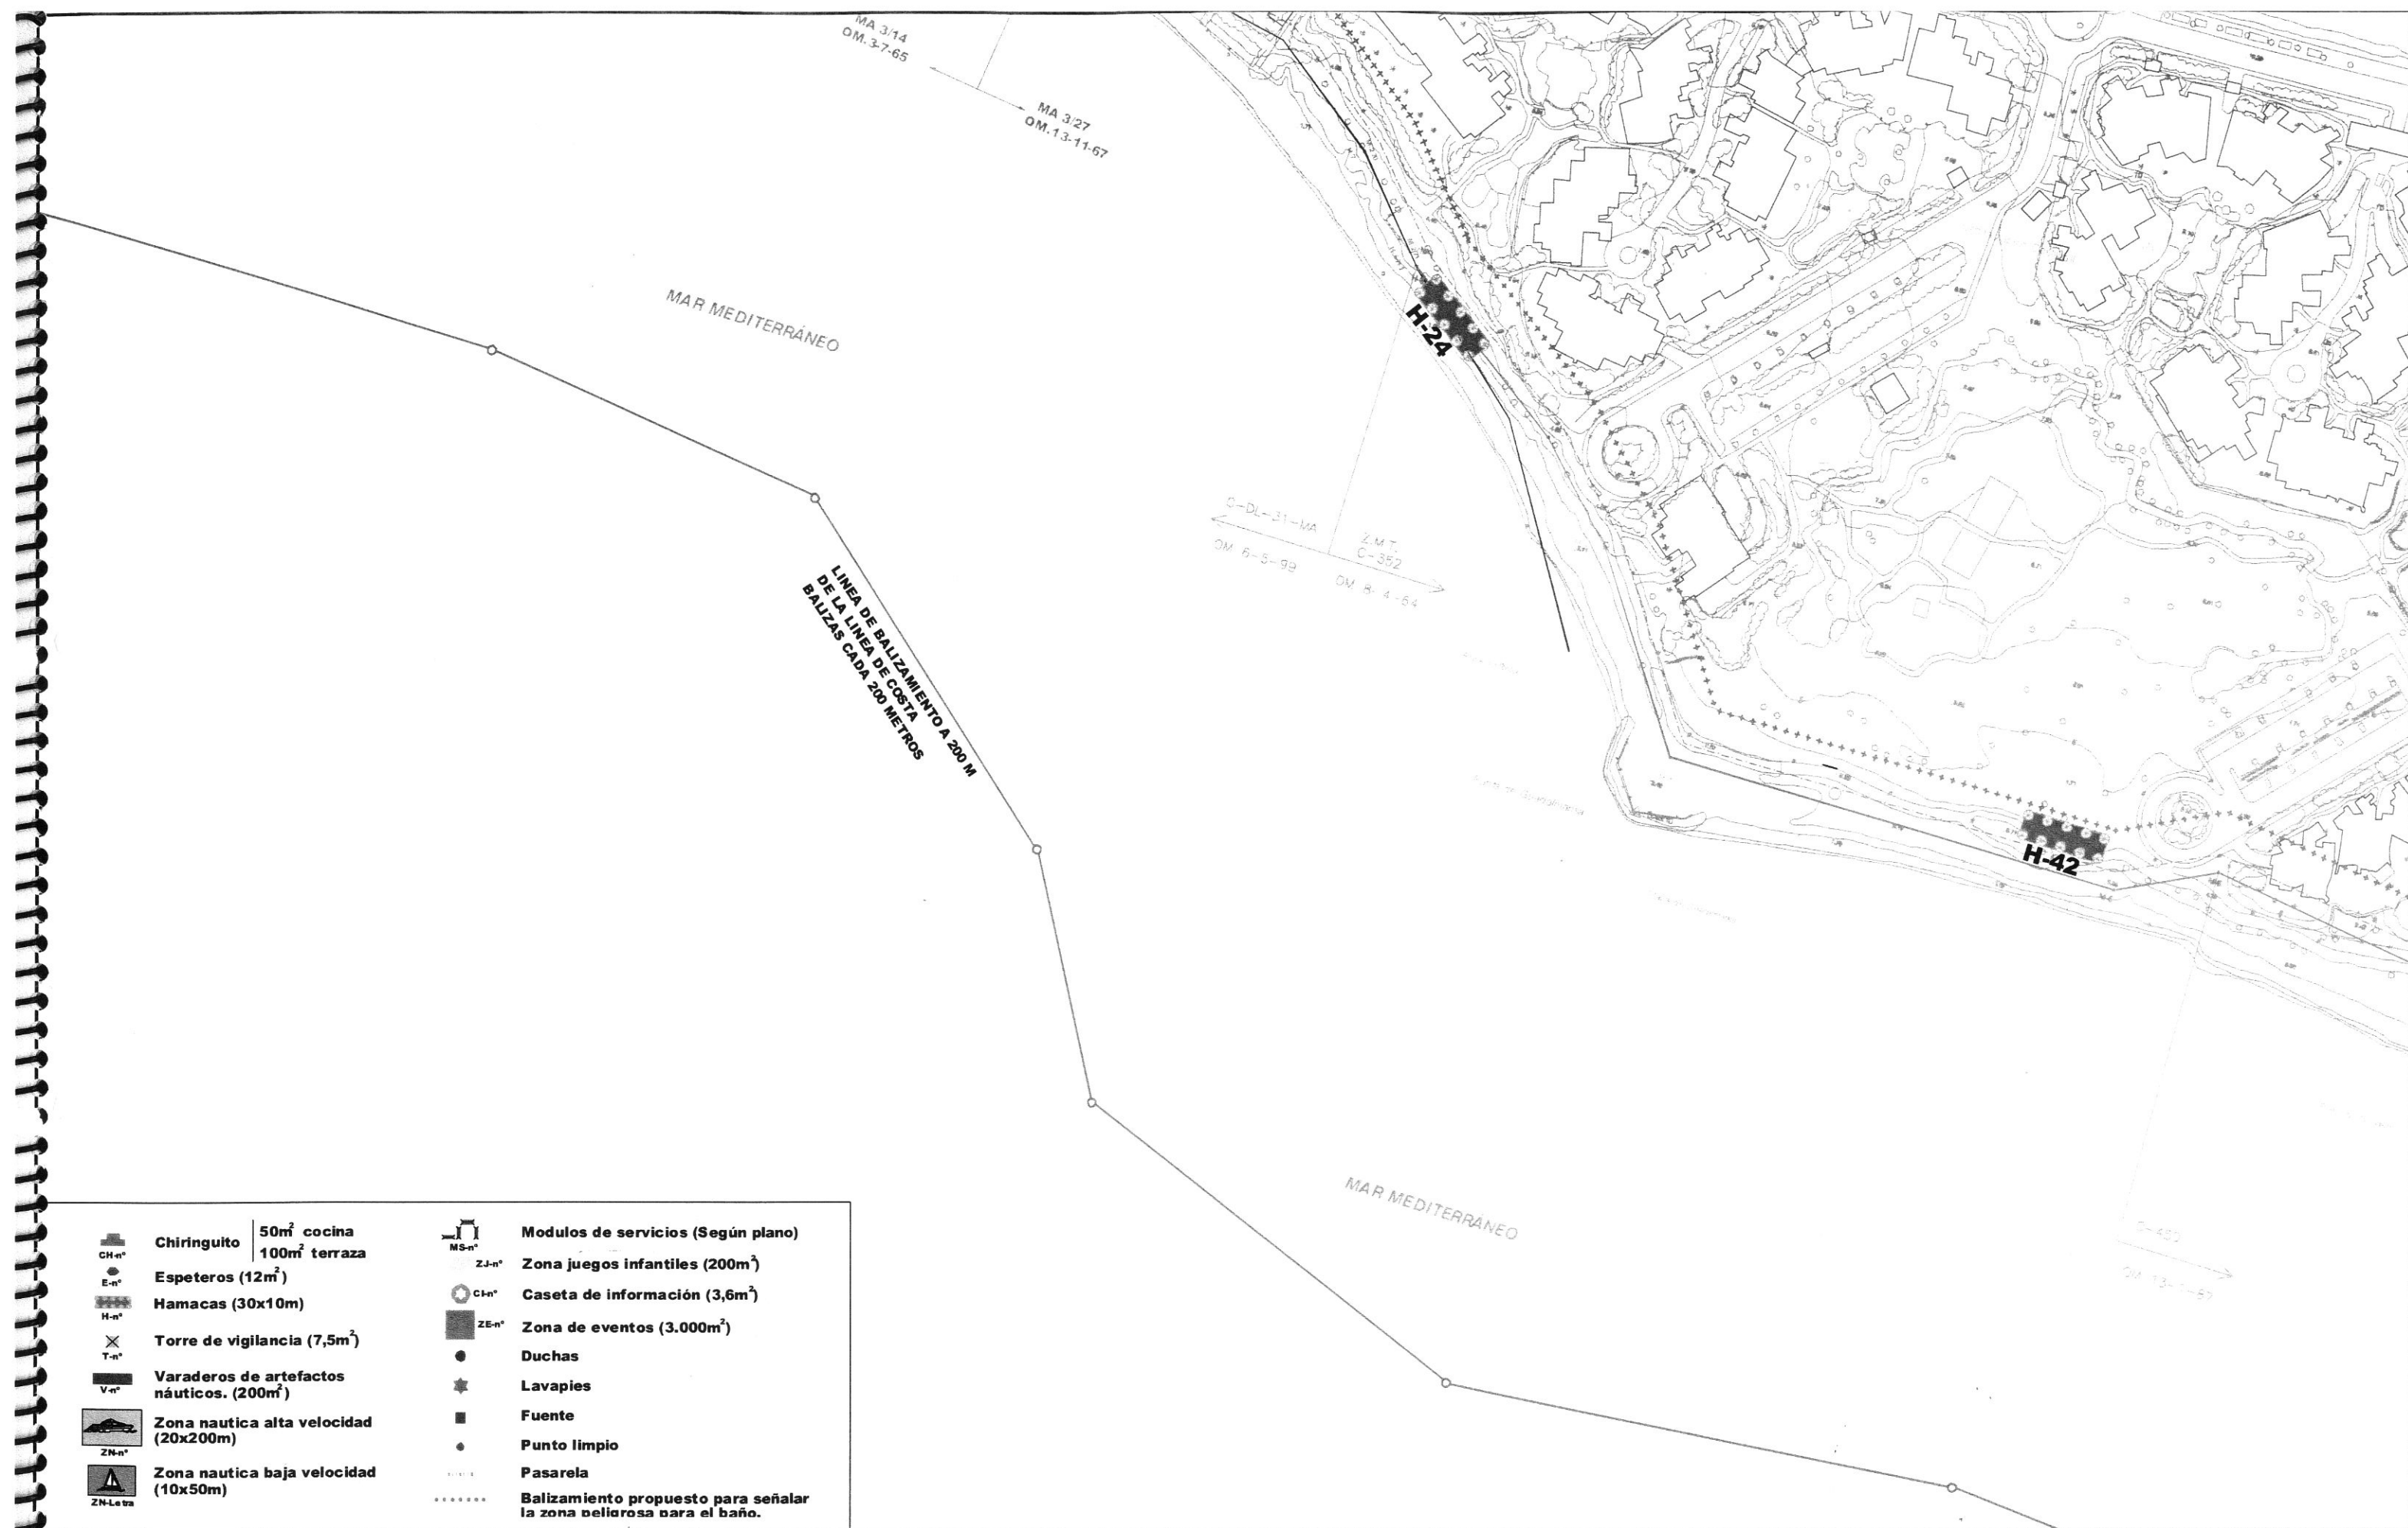

- | | |
|--|--|
|  Chiringuito 50m ² cocina
100m ² terraza |  Modulos de servicios (Según plano) |
|  Espeteros (12m²) |  ZJ-n^o Zona juegos infantiles (200m²) |
|  Hamacas (30x10m) |  CI-n^o Caseta de información (3,6m²) |
|  Torre de vigilancia (7,5m²) |  ZE-n^o Zona de eventos (3.000m²) |
|  Varaderos de artefactos náuticos. (200m²) |  Duchas |
|  Zona nautica alta velocidad (20x200m) |  Lavapies |
|  Zona nautica baja velocidad (10x50m) |  Fuente |
| |  Punto limpio |
| |  Pasarela |
| |  Balizamiento propuesto para señalar la zona peligrosa para el baño. |



ILMO. AYUNTAMIENTO DE ESTEPONA
DELEGACION DE PLAYAS


PROYECTO :
**PLAN DE EXPLOTACIÓN DE SERVICIOS
DE TEMPORADA 2013**

PLANO DE :
**EMPLAZAMIENTO
PLAYA DEL PIRATA**

ESCALA :
1:2000
EXPEDIENTE :

REALIZADO POR:
**DELEGACIONES DE PLAYAS,
FOMENTO, INFRAESTRUCTURAS
Y TURISMO.**
DEPARTAMENTO TÉCNICO

FECHA :
DICIEMBRE-12
PLANO Nº :
19

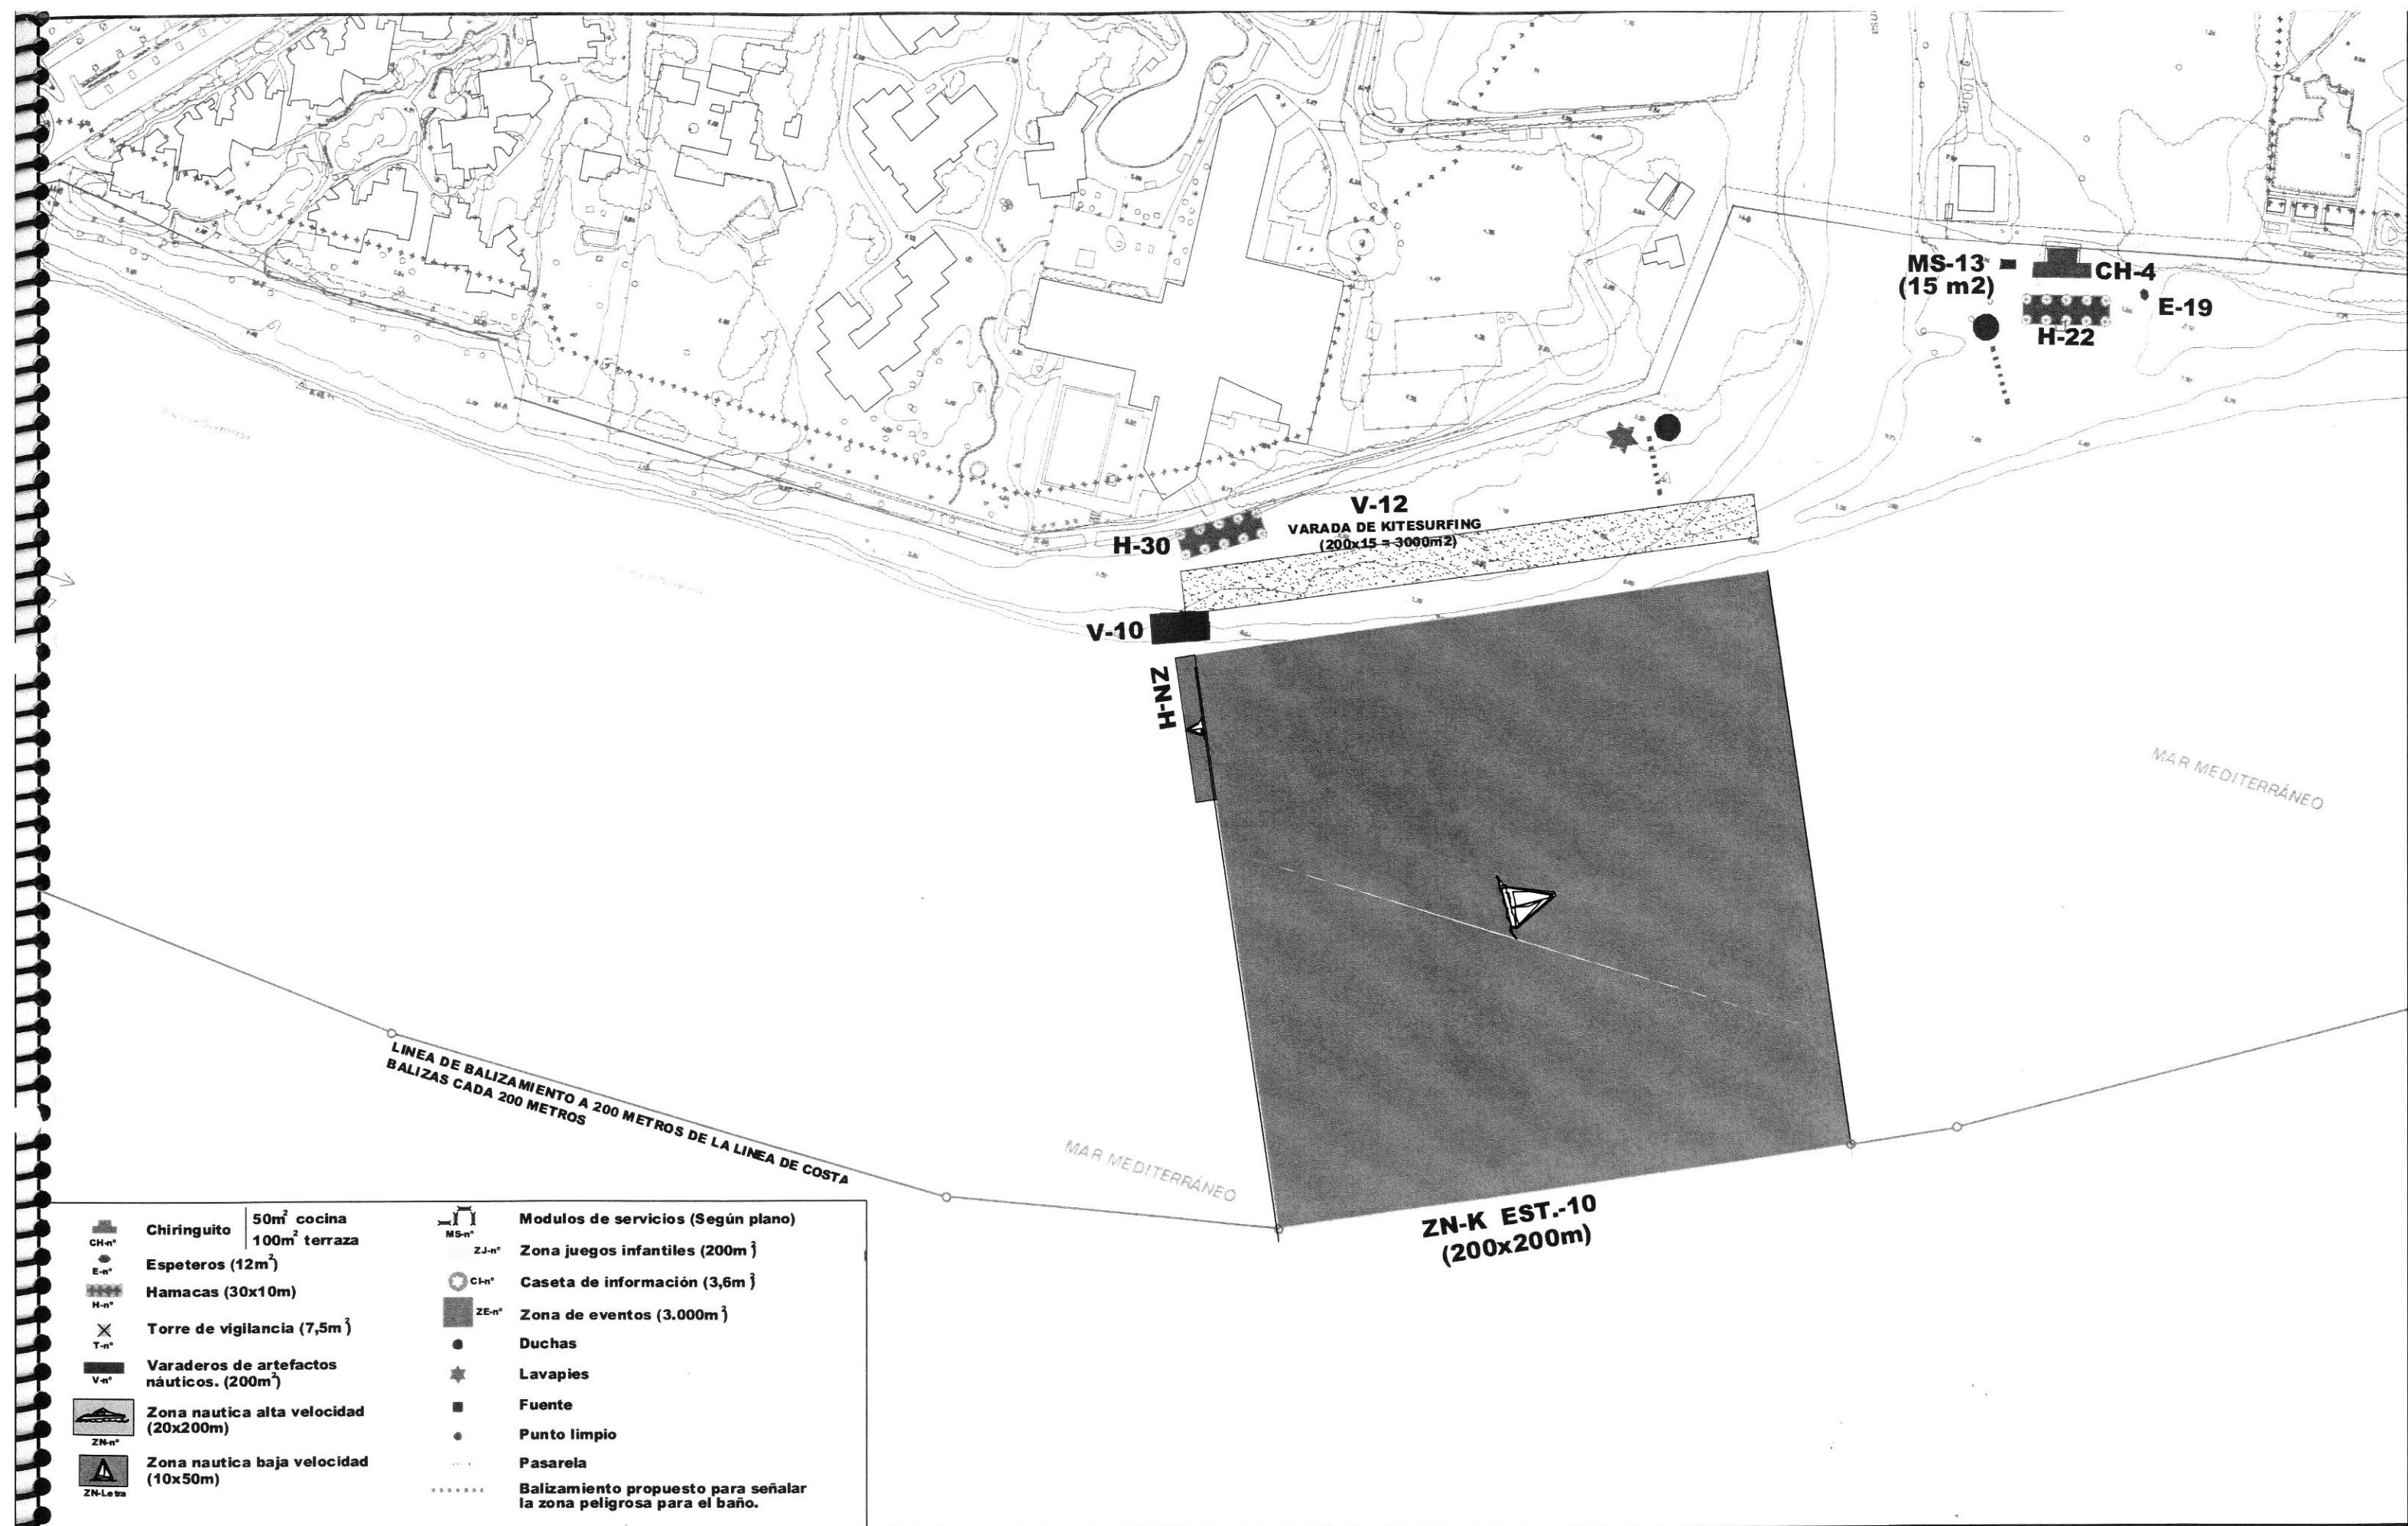

	Chiringuito	50m ² cocina 100m ² terraza		Modulos de servicios (Según plano)
	Espeteros (12m ²)			ZJ-n° Zona juegos infantiles (200m }
	Hamacas (30x10m)			CI-n° Caseta de información (3,6m }
	Torre de vigilancia (7,5m }			ZE-n° Zona de eventos (3.000m }
	Varaderos de artefactos náuticos. (200m }			Duchas
	Zona nautica alta velocidad (20x200m)			Lavapies
	Zona nautica baja velocidad (10x50m)			Fuente
				Punto limpio
				Pasarela
				Balizamiento propuesto para señalar la zona peligrosa para el baño.



ILMO. AYUNTAMIENTO DE ESTEPONA
DELEGACION DE PLAYAS


PROYECTO :
**PLAN DE EXPLOTACIÓN DE SERVICIOS
DE TEMPORADA 2013**

PLANO DE :
**EMPLAZAMIENTO
PLAYA DE GUADALMANSA**

ESCALA :
1:2000
EXPEDIENTE :

REALIZADO POR:
**DELEGACIONES DE PLAYAS,
FOMENTO, INFRAESTRUCTURAS
Y TURISMO.**
DEPARTAMENTO TÉCNICO

FECHA :
DICIEMBRE-12
PLANO Nº :
20

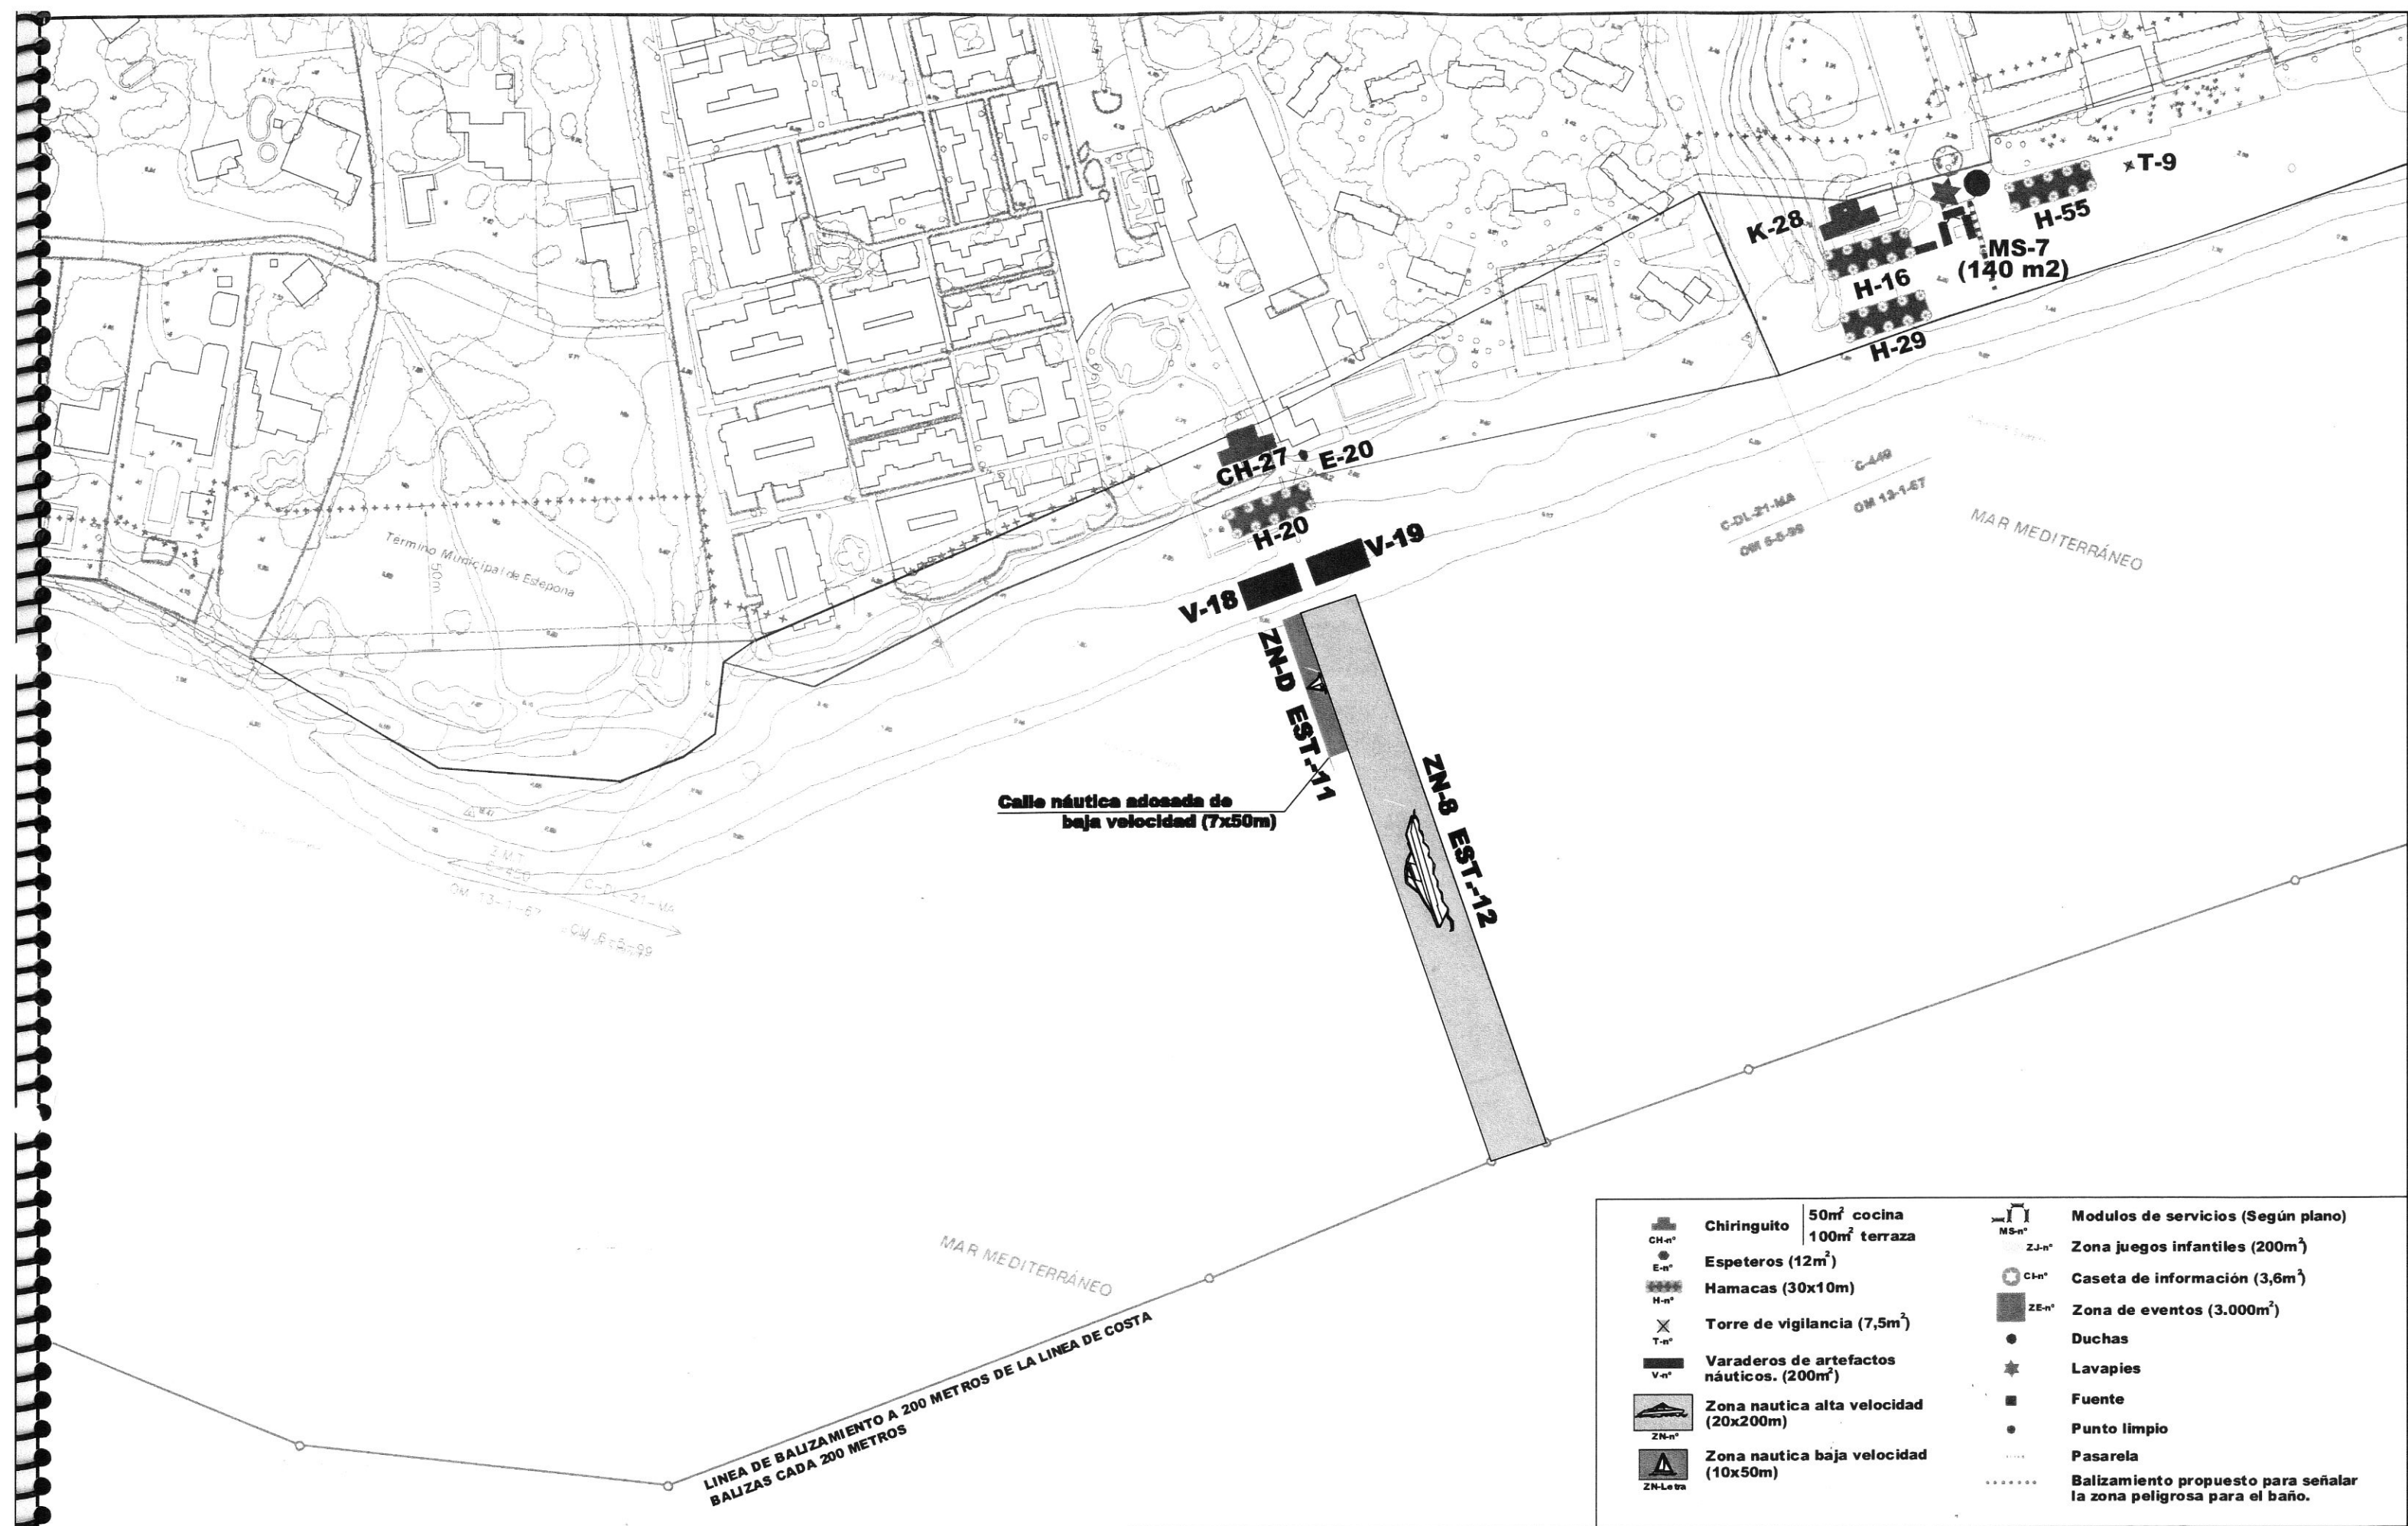

	Chiringuito	50m ² cocina 100m ² terraza		Modulos de servicios (Según plano)
	Espeteros (12m²)			Zona juegos infantiles (200m²)
	Hamacas (30x10m)			Caseta de información (3,6m²)
	Torre de vigilancia (7,5m²)			Zona de eventos (3.000m²)
	Varaderos de artefactos náuticos. (200m²)			Duchas
	Zona náutica alta velocidad (20x200m)			Lavapies
	Zona náutica baja velocidad (10x50m)			Fuente
				Punto limpio
				Pasarela
				Balizamiento propuesto para señalar la zona peligrosa para el baño.



ILMO. AYUNTAMIENTO DE ESTEPONA
DELEGACION DE PLAYAS



PROYECTO:
PLAN DE EXPLOTACIÓN DE SERVICIOS
DE TEMPORADA 2013


PLANO DE:
EMPLAZAMIENTO
PLAYA DE VILLACANA


ESCALA:
1:2000
EXPEDIENTE:

REALIZADO POR:
DELEGACIONES DE PLAYAS,
FOMENTO, INFRAESTRUCTURAS
Y TURISMO.
DEPARTAMENTO TÉCNICO

FECHA:
DICIEMBRE-12
PLANO Nº:
21

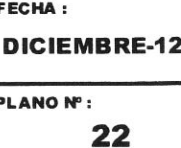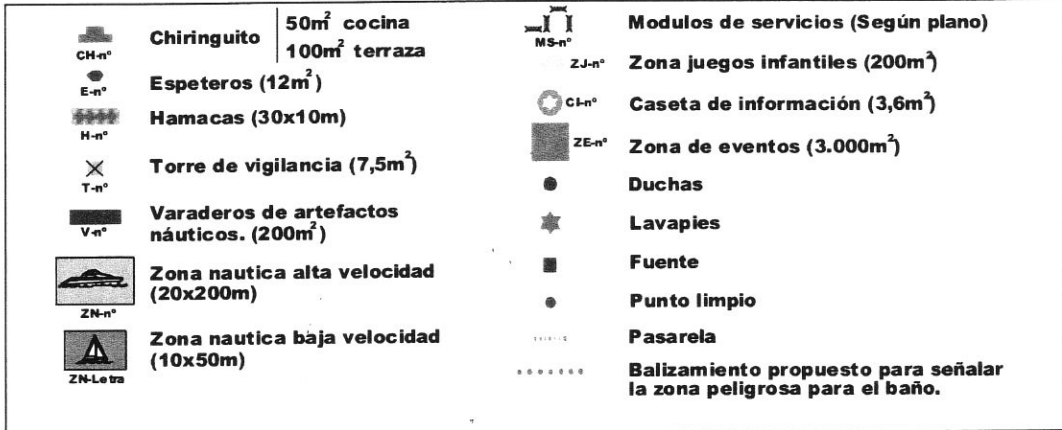

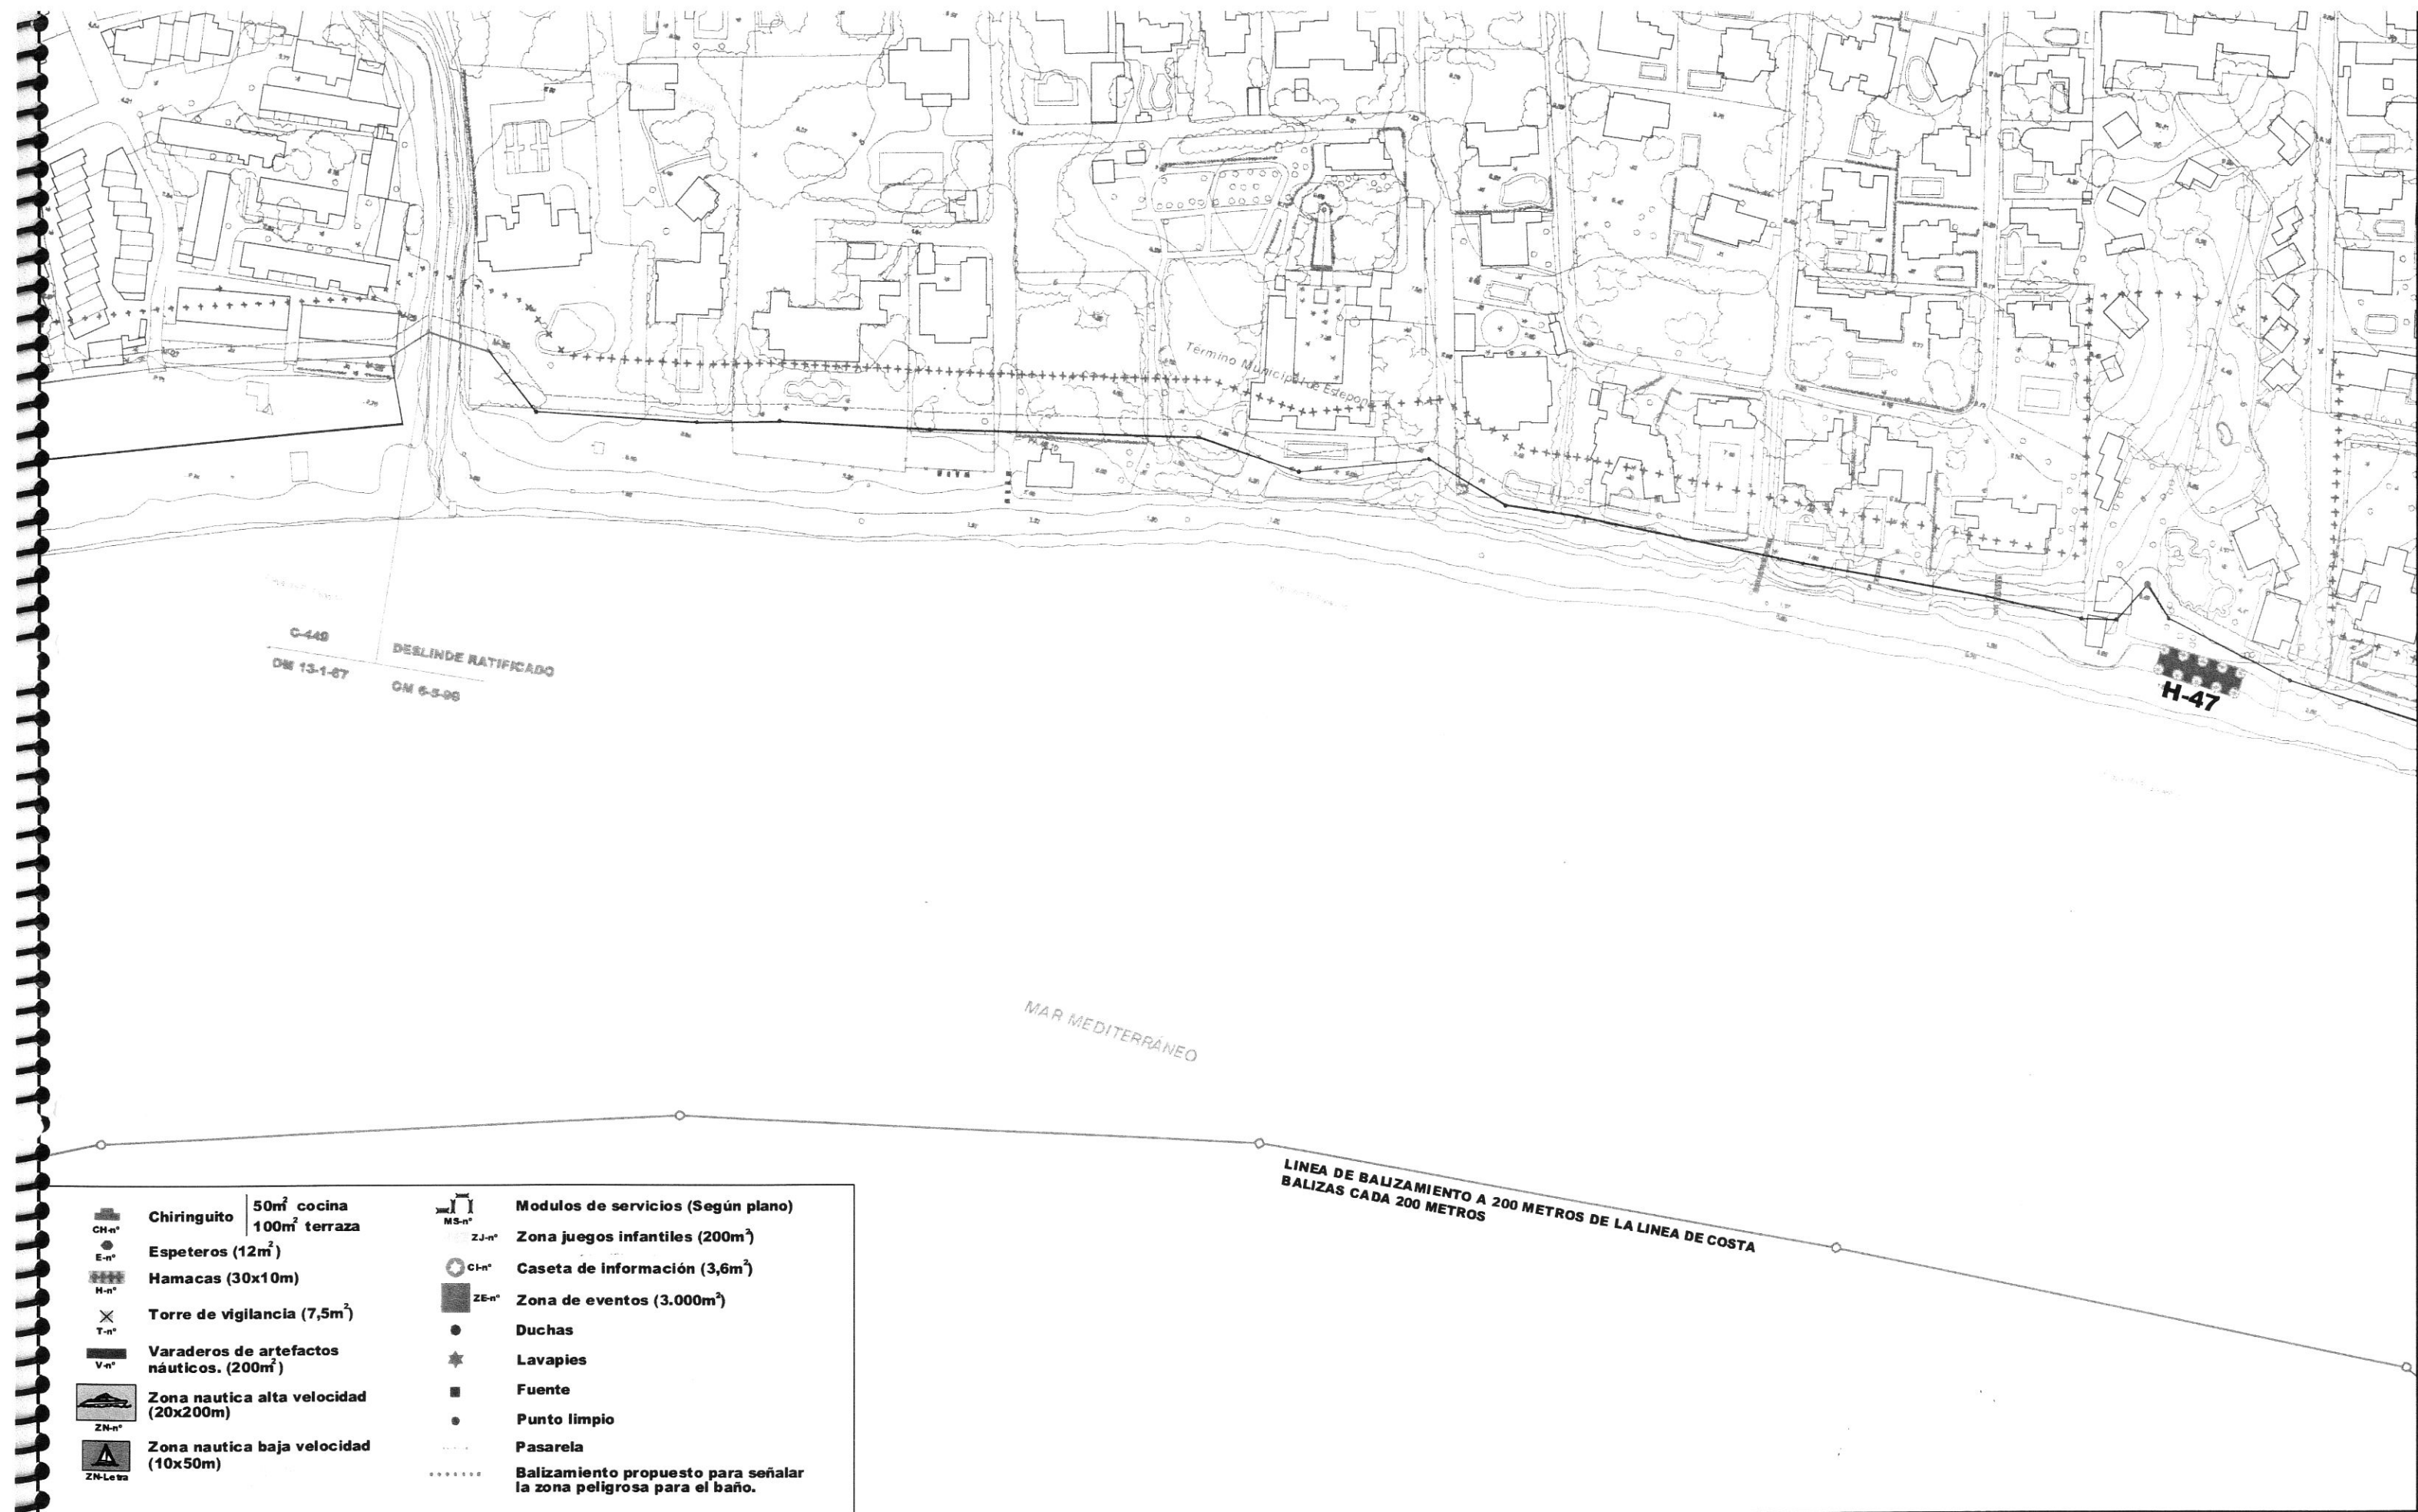

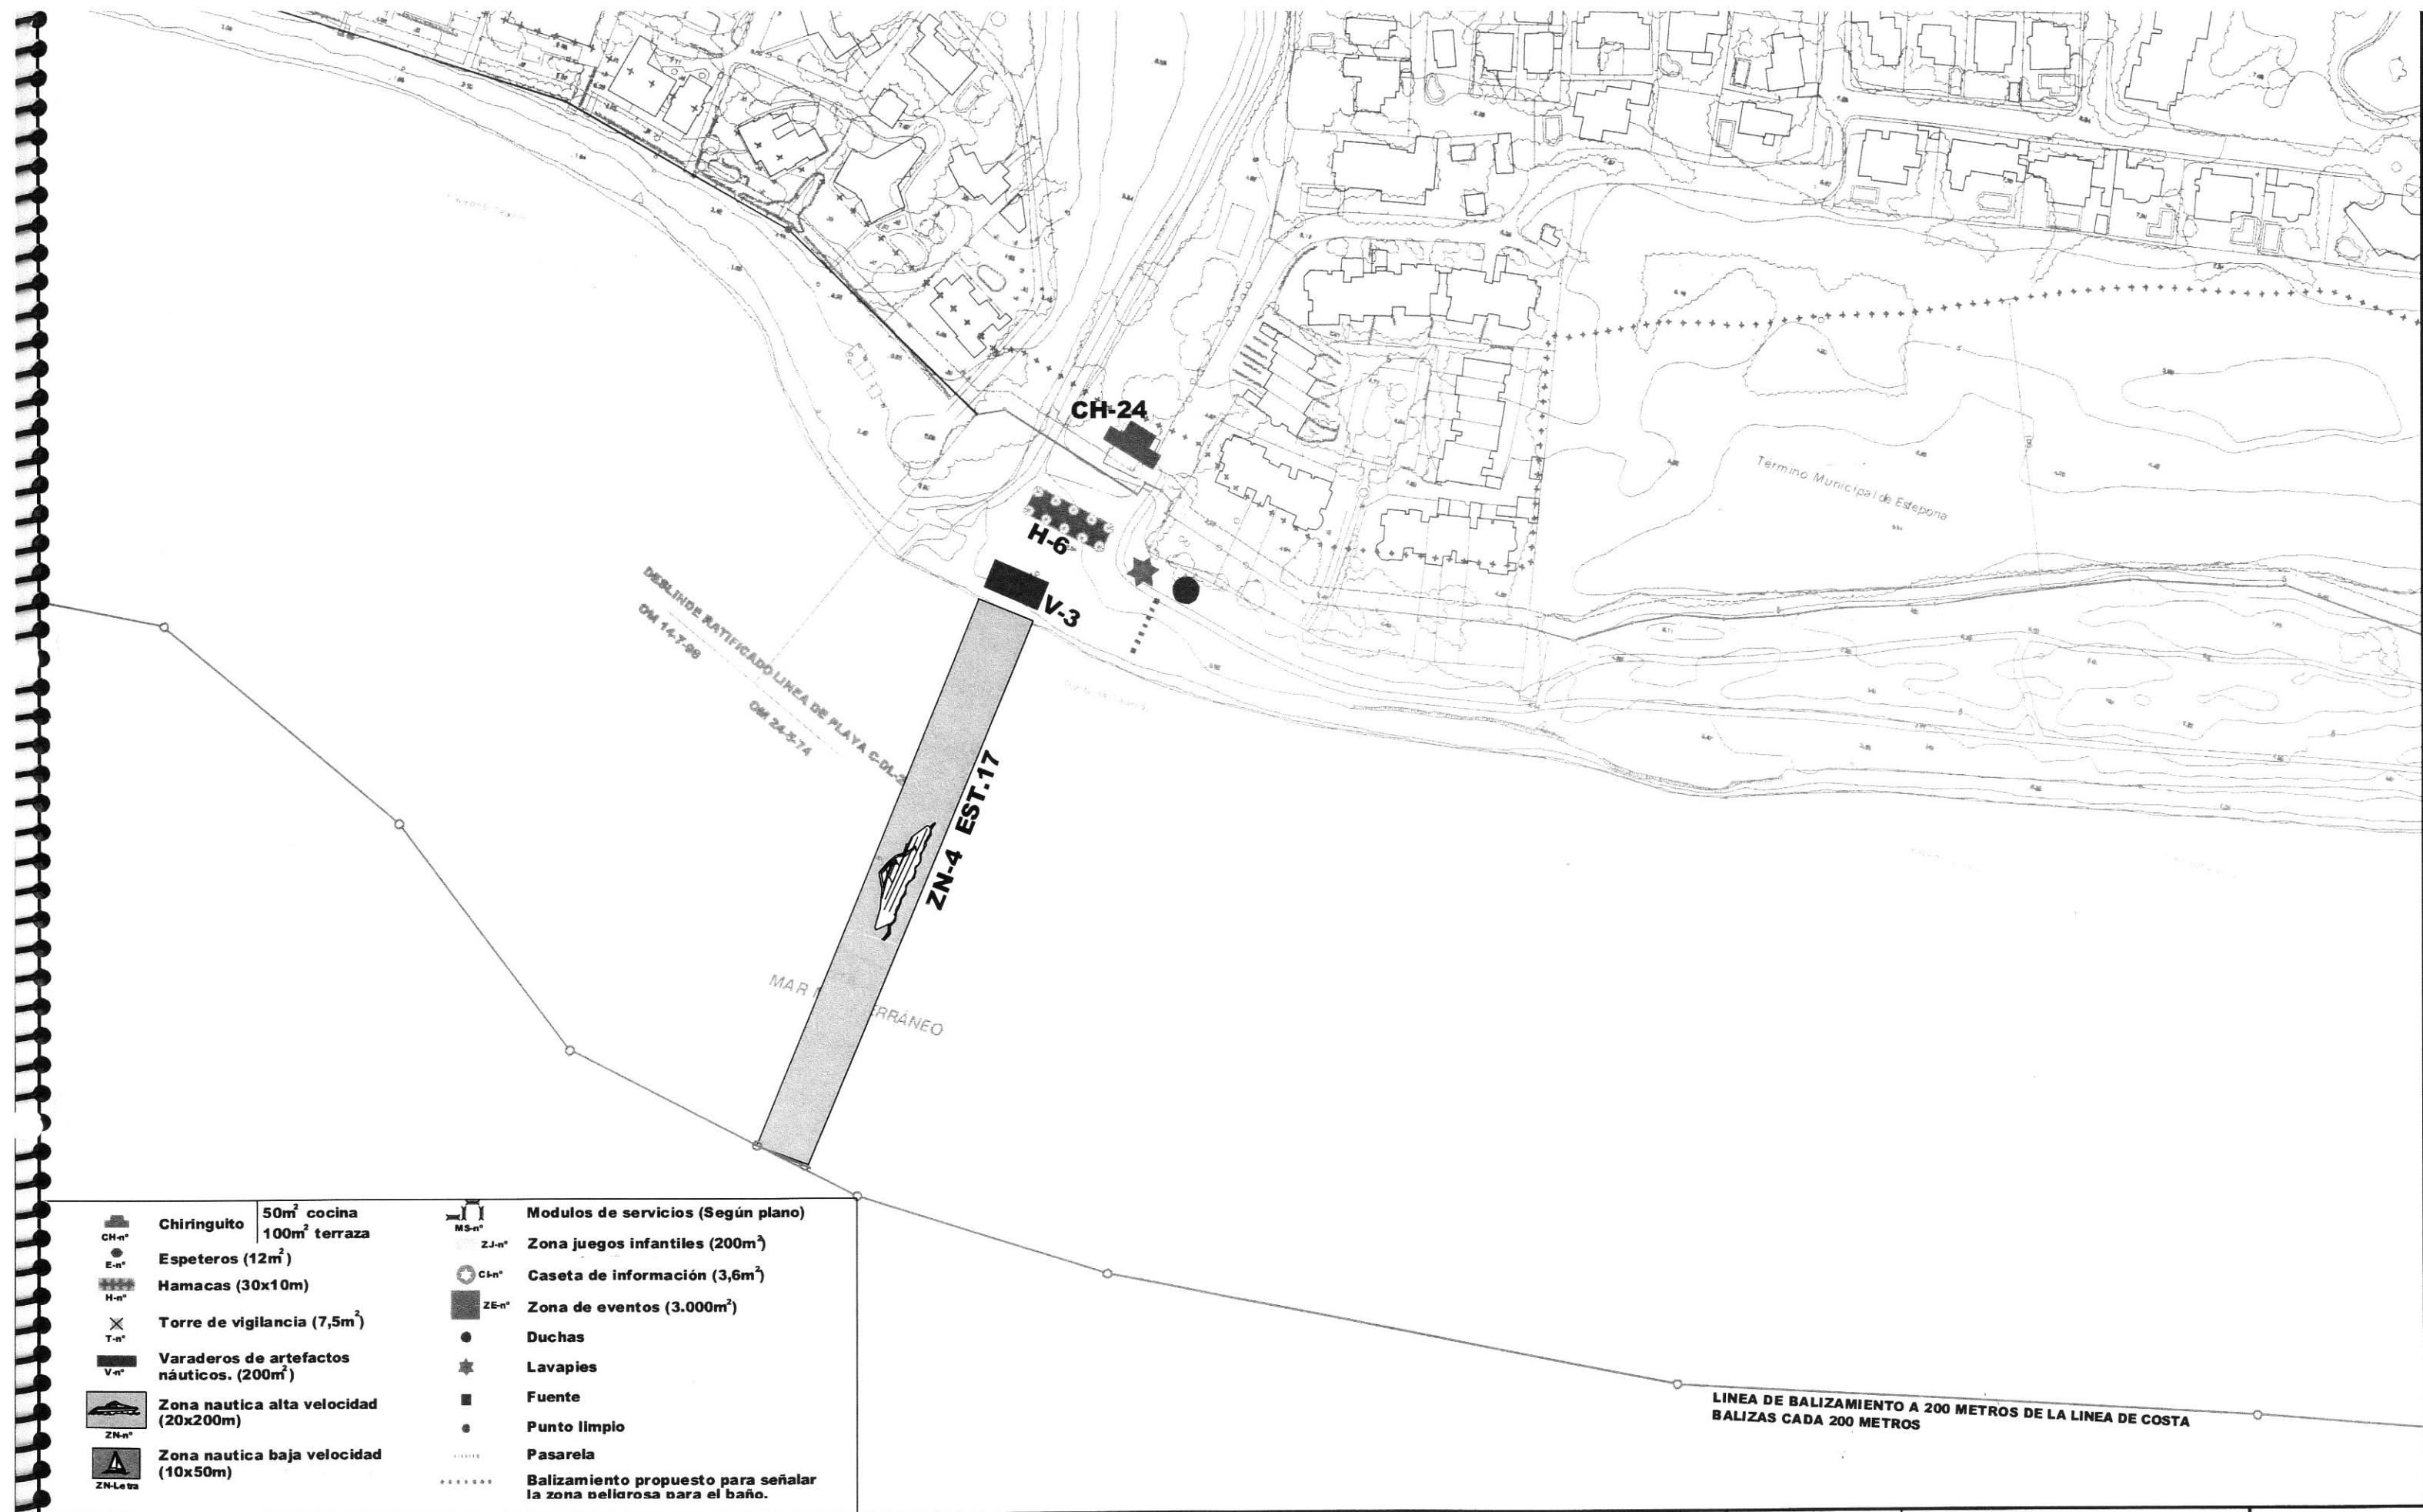

ILMO. AYUNTAMIENTO DE ESTEPONA
DELEGACION DE PLAYAS


PROYECTO:
PLAN DE EXPLOTACIÓN DE SERVICIOS
DE TEMPORADA 2013

PLANO DE:
EMPLAZAMIENTO
PLAYA DE BENAMARA

ESCALA:
1:2000
EXPEDIENTE:

REALIZADO POR:
DELEGACIONES DE PLAYAS,
FOMENTO, INFRAESTRUCTURAS
Y TURISMO.
DEPARTAMENTO TÉCNICO

FECHA:
DICIEMBRE-12
PLANO Nº:
24

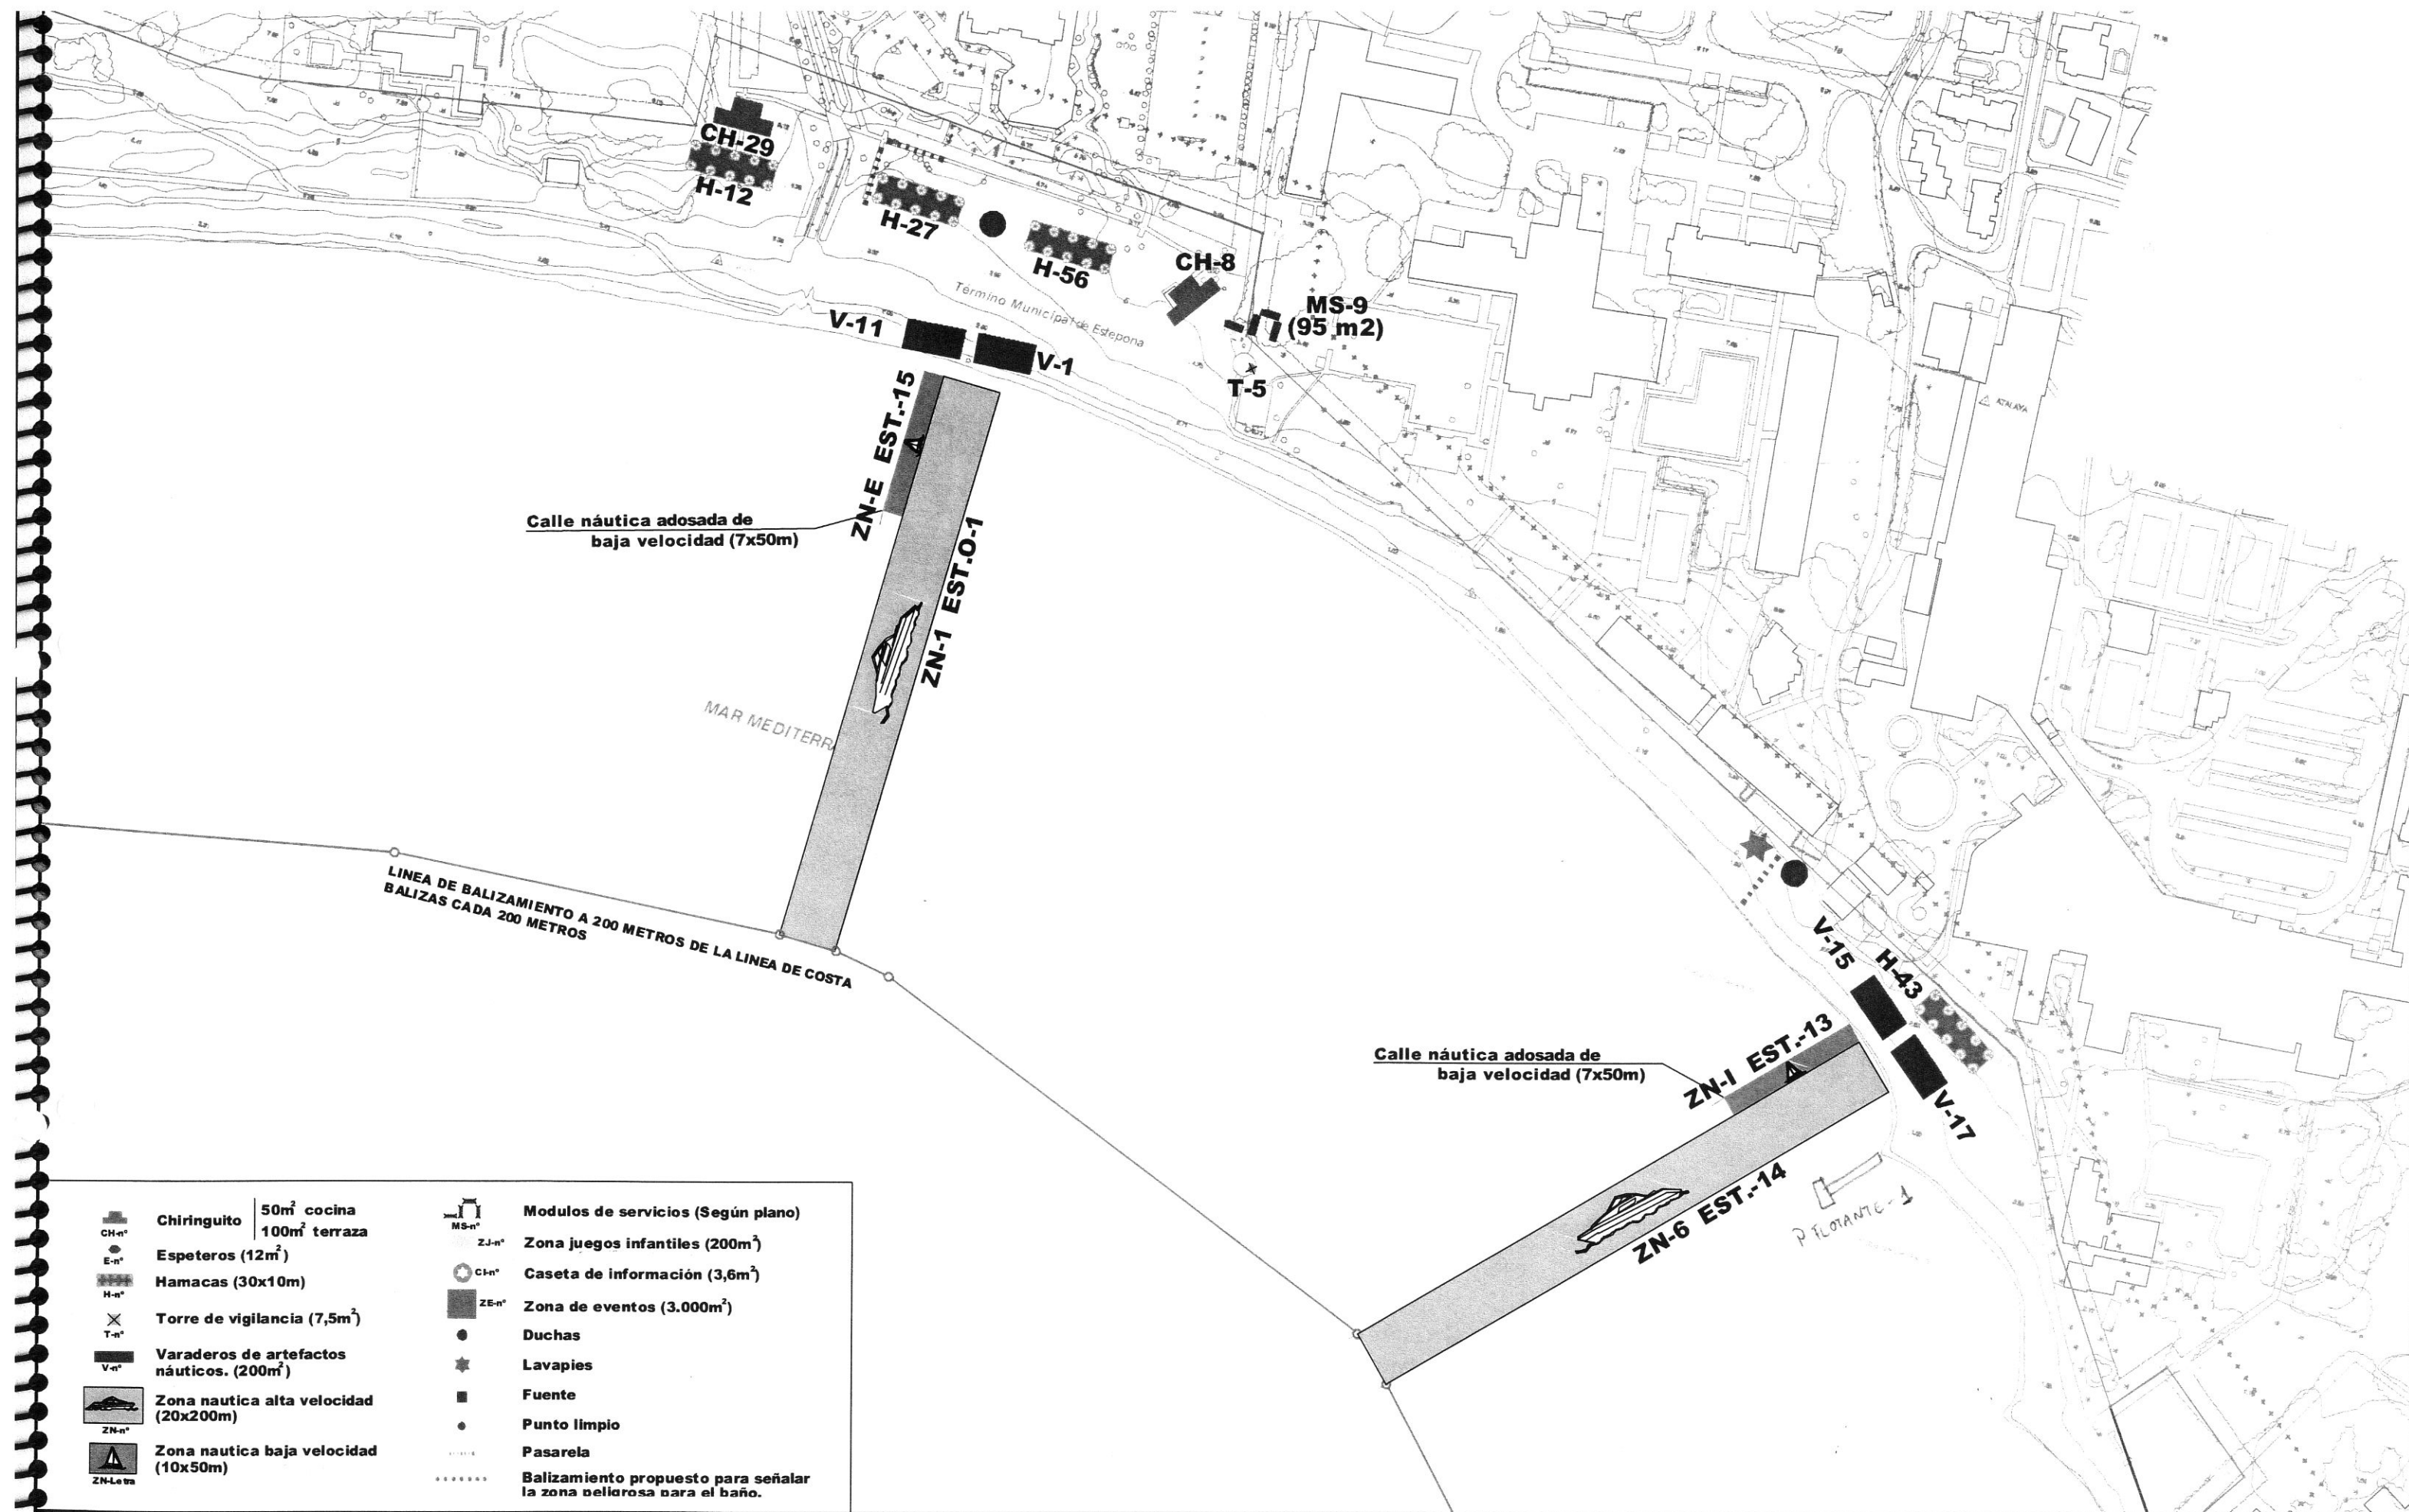

ILMO. AYUNTAMIENTO DE ESTEPONA
DELEGACION DE PLAYAS

PROYECTO:
**PLAN DE EXPLOTACIÓN DE SERVICIOS
DE TEMPORADA 2013**

PLANO DE:
**EMPLAZAMIENTO
PLAYA DE ISDABE**

ESCALA:
1:2000
EXPEDIENTE:

REALIZADO POR:
**DELEGACIONES DE PLAYAS,
FOMENTO, INFRAESTRUCTURAS
Y TURISMO.**
DEPARTAMENTO TÉCNICO

FECHA:
DICIEMBRE-12
PLANO Nº:
25



LINEA DE BALIZAMIENTO A 200 METROS DE LA LINEA DE COSTA
BALIZAS CADA 200 METROS

- | | |
|--|--|
| Chiringuito
Espeteros (12m²)
Hamacas (30x10m)
Torre de vigilancia (7,5m²)
Varaderos de artefactos náuticos. (200m²)
Zona nautica alta velocidad (20x200m)
Zona nautica baja velocidad (10x50m) | Modulos de servicios (Según plano)
Zona juegos infantiles (200m²)
Caseta de información (3,6m²)
Zona de eventos (3.000m²)
Duchas
Lavapies
Fuente
Punto limpio
Pasarela
Balizamiento propuesto para señalar la zona peligrosa para el baño. |
|--|--|



ILMO. AYUNTAMIENTO DE ESTEPONA
DELEGACION DE PLAYAS

PROYECTO :
PLAN DE EXPLOTACIÓN DE SERVICIOS
DE TEMPORADA 2013

PLANO DE :
EMPLAZAMIENTO
PLAYA DE ATALAYA

ESCALA :
1:2000
EXPEDIENTE :

REALIZADO POR:
DELEGACIONES DE PLAYAS,
FOMENTO, INFRAESTRUCTURAS
Y TURISMO.
DEPARTAMENTO TÉCNICO

FECHA :
DICIEMBRE-12
PLANO Nº :
26