




CANALIZACION EN ZANJA
PARA TELEFONIA DE 2C
P.V.C. Ø63MM
ESCALA 1/10

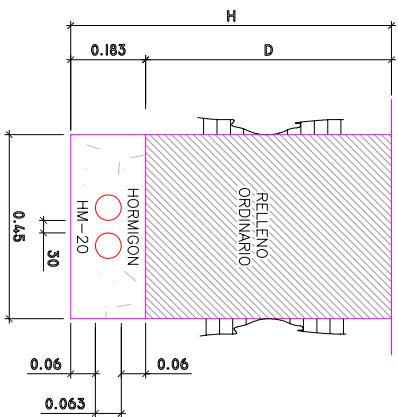


CANALIZACION EN ZANJA
PARA TELEFONIA DE 2C
P.V.C. Ø110MM
ESCALA 1/10

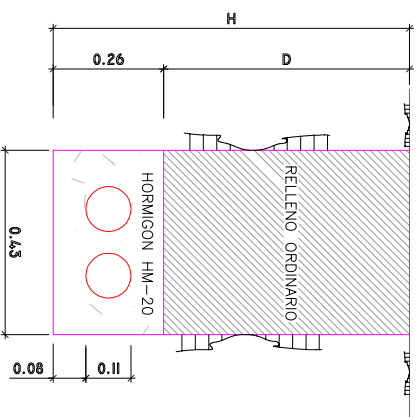


CANALIZACION EN ZANJA
PARA TELEFONIA DE 4C
P.V.C. Ø110MM
ESCALA 1/10

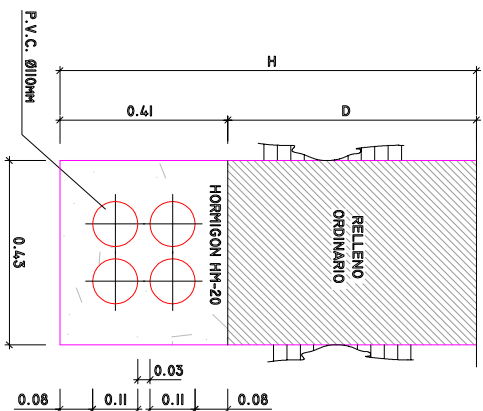


CANALIZACION EN ZANJA
PARA TELEFONIA DE 6C
P.V.C. Ø110MM
ESCALA 1/10

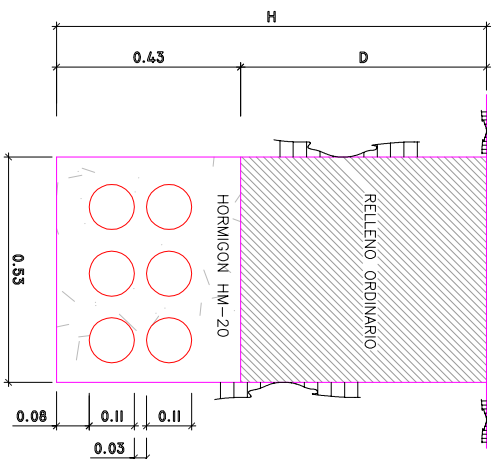


CANALIZACION EN ZANJA
PARA TELEFONIA DE 8C
P.V.C. Ø110MM
ESCALA 1/10

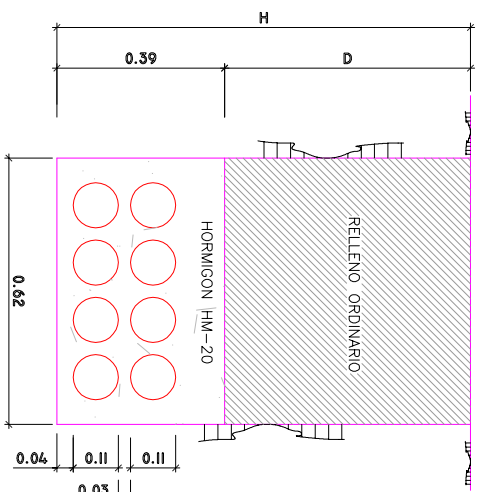


CANALIZACION EN ZANJA
PARA TELEFONIA DE 12C
P.V.C. Ø110MM
ESCALA 1/10

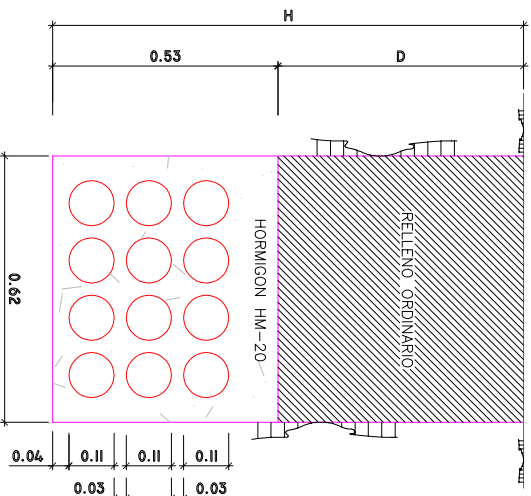


CANALIZACION EN ZANJA
PARA TELEFONIA DE 16C
P.V.C. Ø110MM
ESCALA 1/10

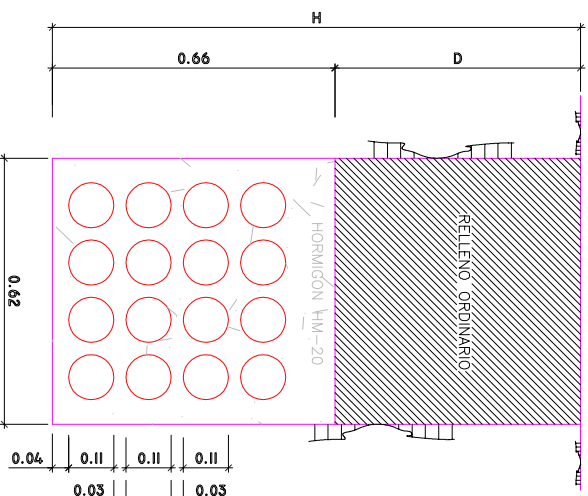

CANALIZACION EN ZANJA
PARA TELEFONIA DE 20C
P.V.C. Ø110MM
ESCALA 1/10

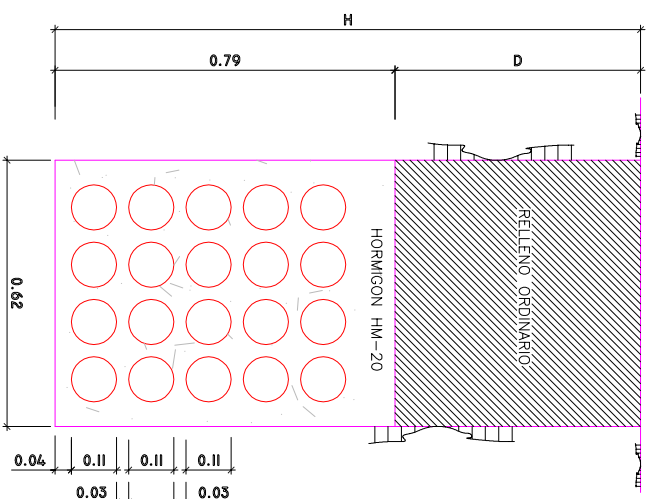

CANALIZACION EN ZANJA
PARA TELEFONIA DE 24C
P.V.C. Ø110MM
ESCALA 1/10

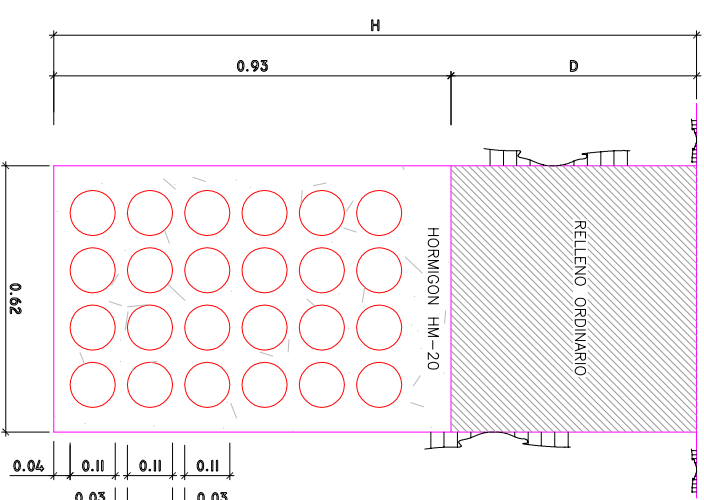

	CALZADA	ACERA	ZONA AJARDINADA
D	1.00M	0.60M	0.45M