
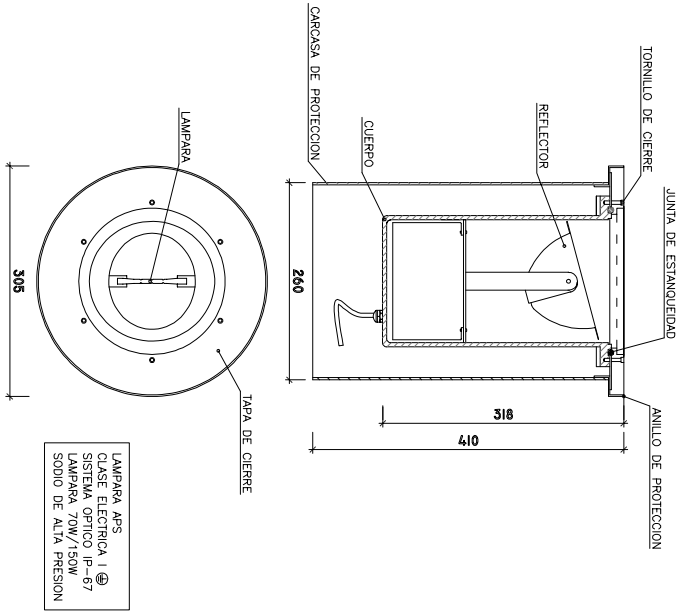
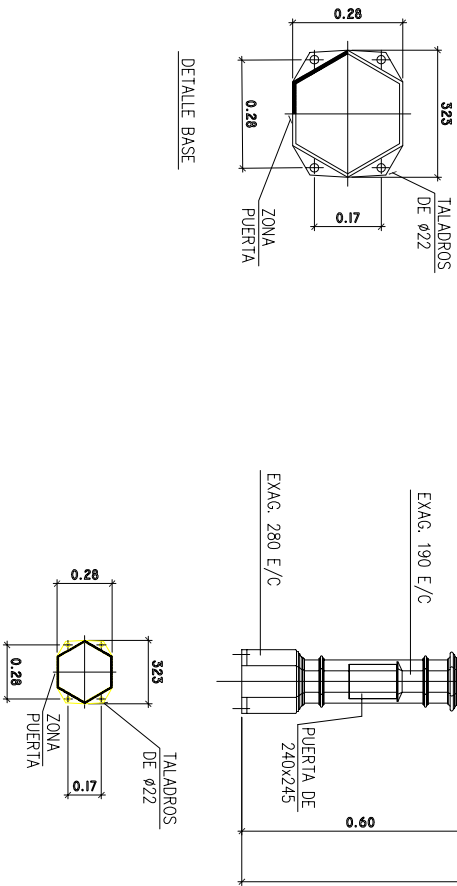



COLUMNA DE FUNDICION PARA 1 BRAZO
ESCALA 1/20

COLUMNA DE FUNDICION PARA 2 BRAZOS
ESCALA 1/20



DETALLE LUMINARIA ENCASTRADA SUELO
SIN ESCALA

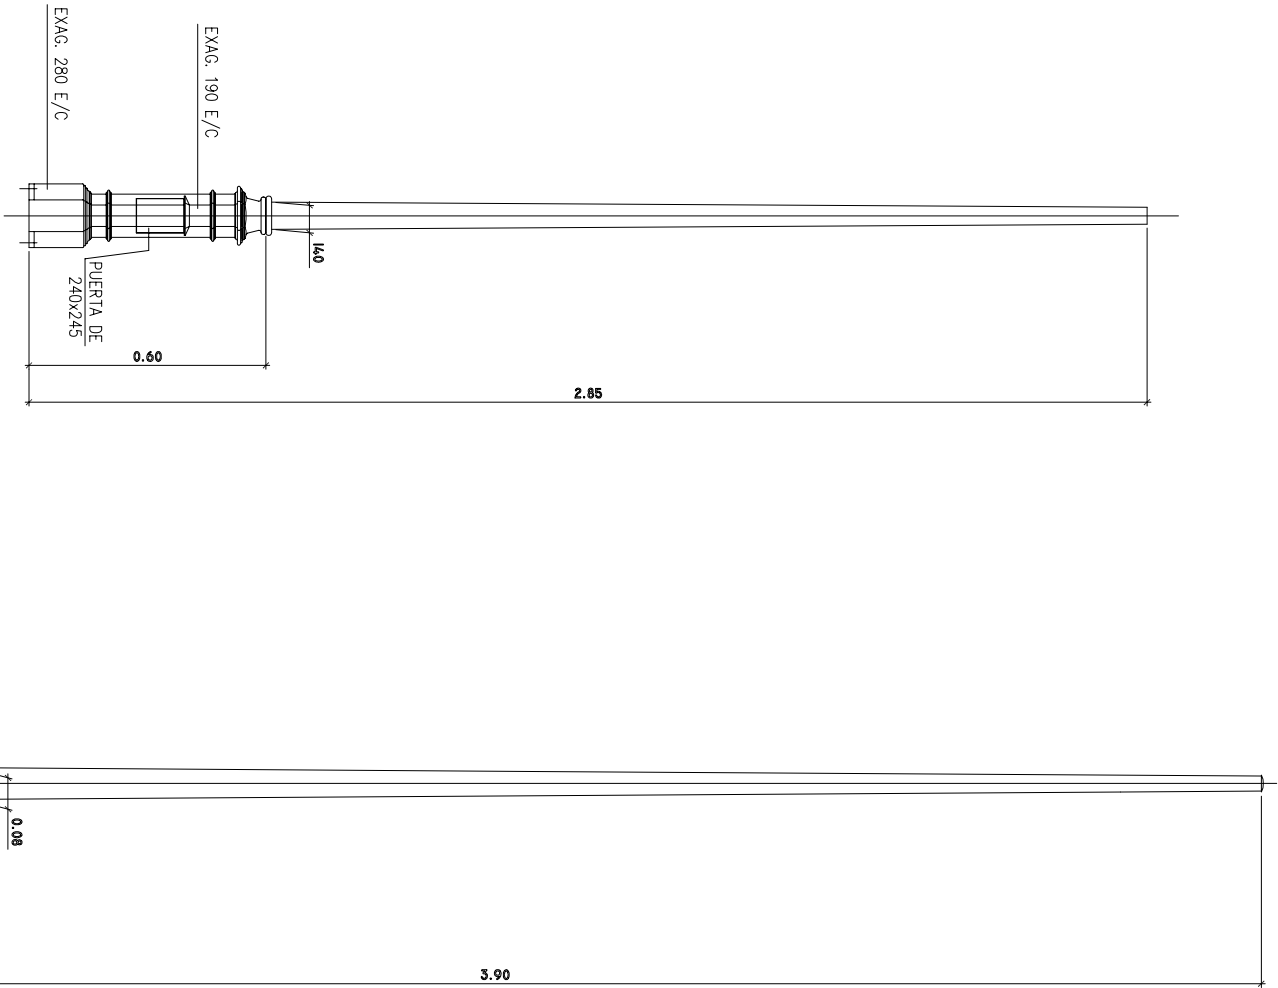


LAMPARA APS
CLASE ELECTRICA I Ⓢ
SISTEMA OPTICO IP-67
LAMPARA 70W/150W
SODIO DE ALTA PRESION

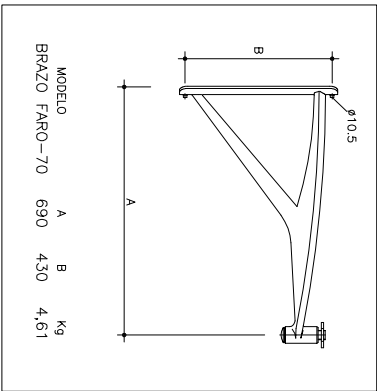

ARMARIO CENTRO DE MANDO
EN HORNACINA
ESCALA 1/10

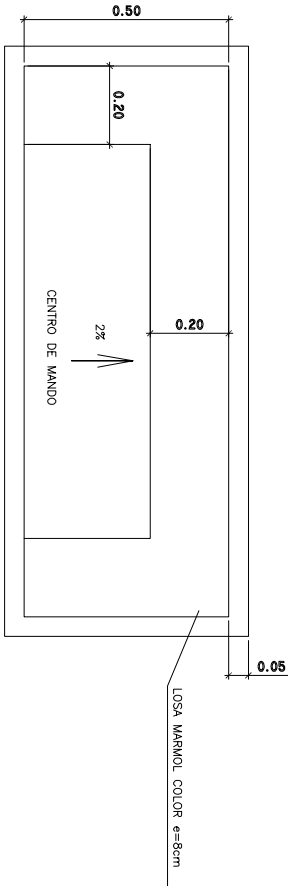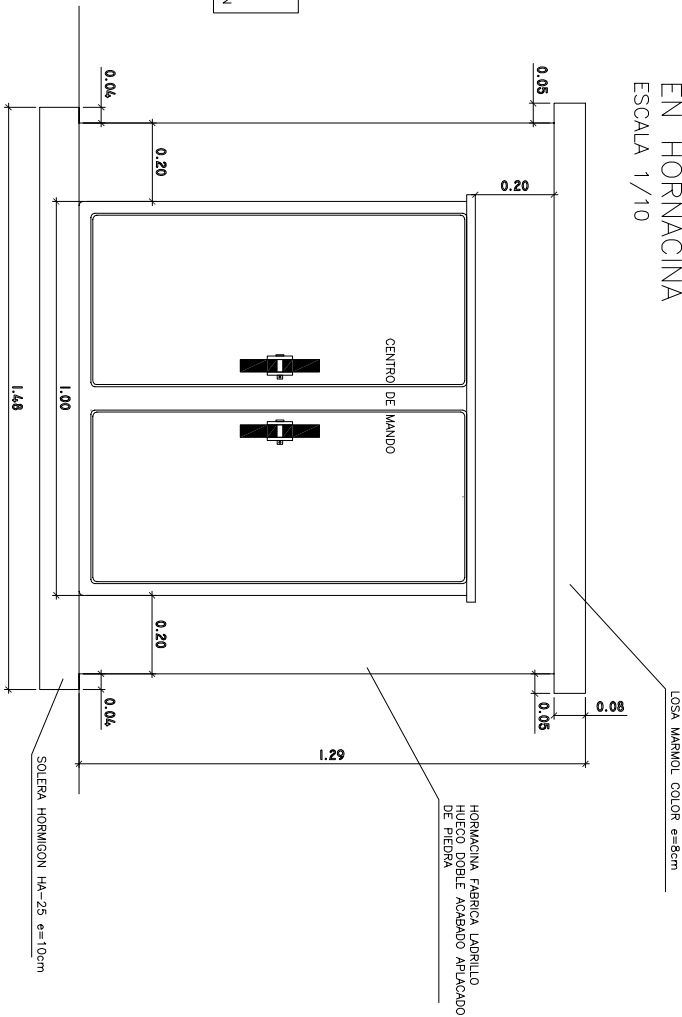

DETALLE LUMINARIA EN COLUMNA O PARED
SIN ESCALA

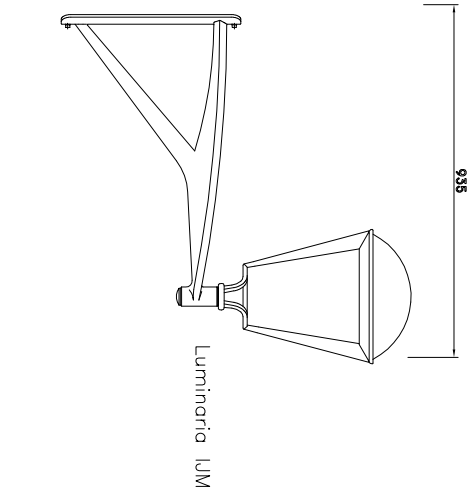

AYUNTAMIENTO
DE ESTEPONA

PROYECTO DE RENOVACION DE INFRAESTRUCTURAS
Y PAVIMENTACION DE C/. AFOLFO SUAREZ DE FIGUEROA

FRMADO
MARIA DE DOMINGUEZ MAZU, I.T.O.P. COL.Nº12.147;
SONYA MARQUEZ ANDRADES, ARQ.TECN.COL.Nº2492.

DIBUJADO:
JOSE ROLO LOPEZ, DELINANTE

CLAVE
FECHA
Agosto 2013

ESCALA
1:200

DESIGNACION
DETALLES RED DE ALUMBRADO PUBLICO

PLANO Nº
9.2
HOLA 3 DE 3