


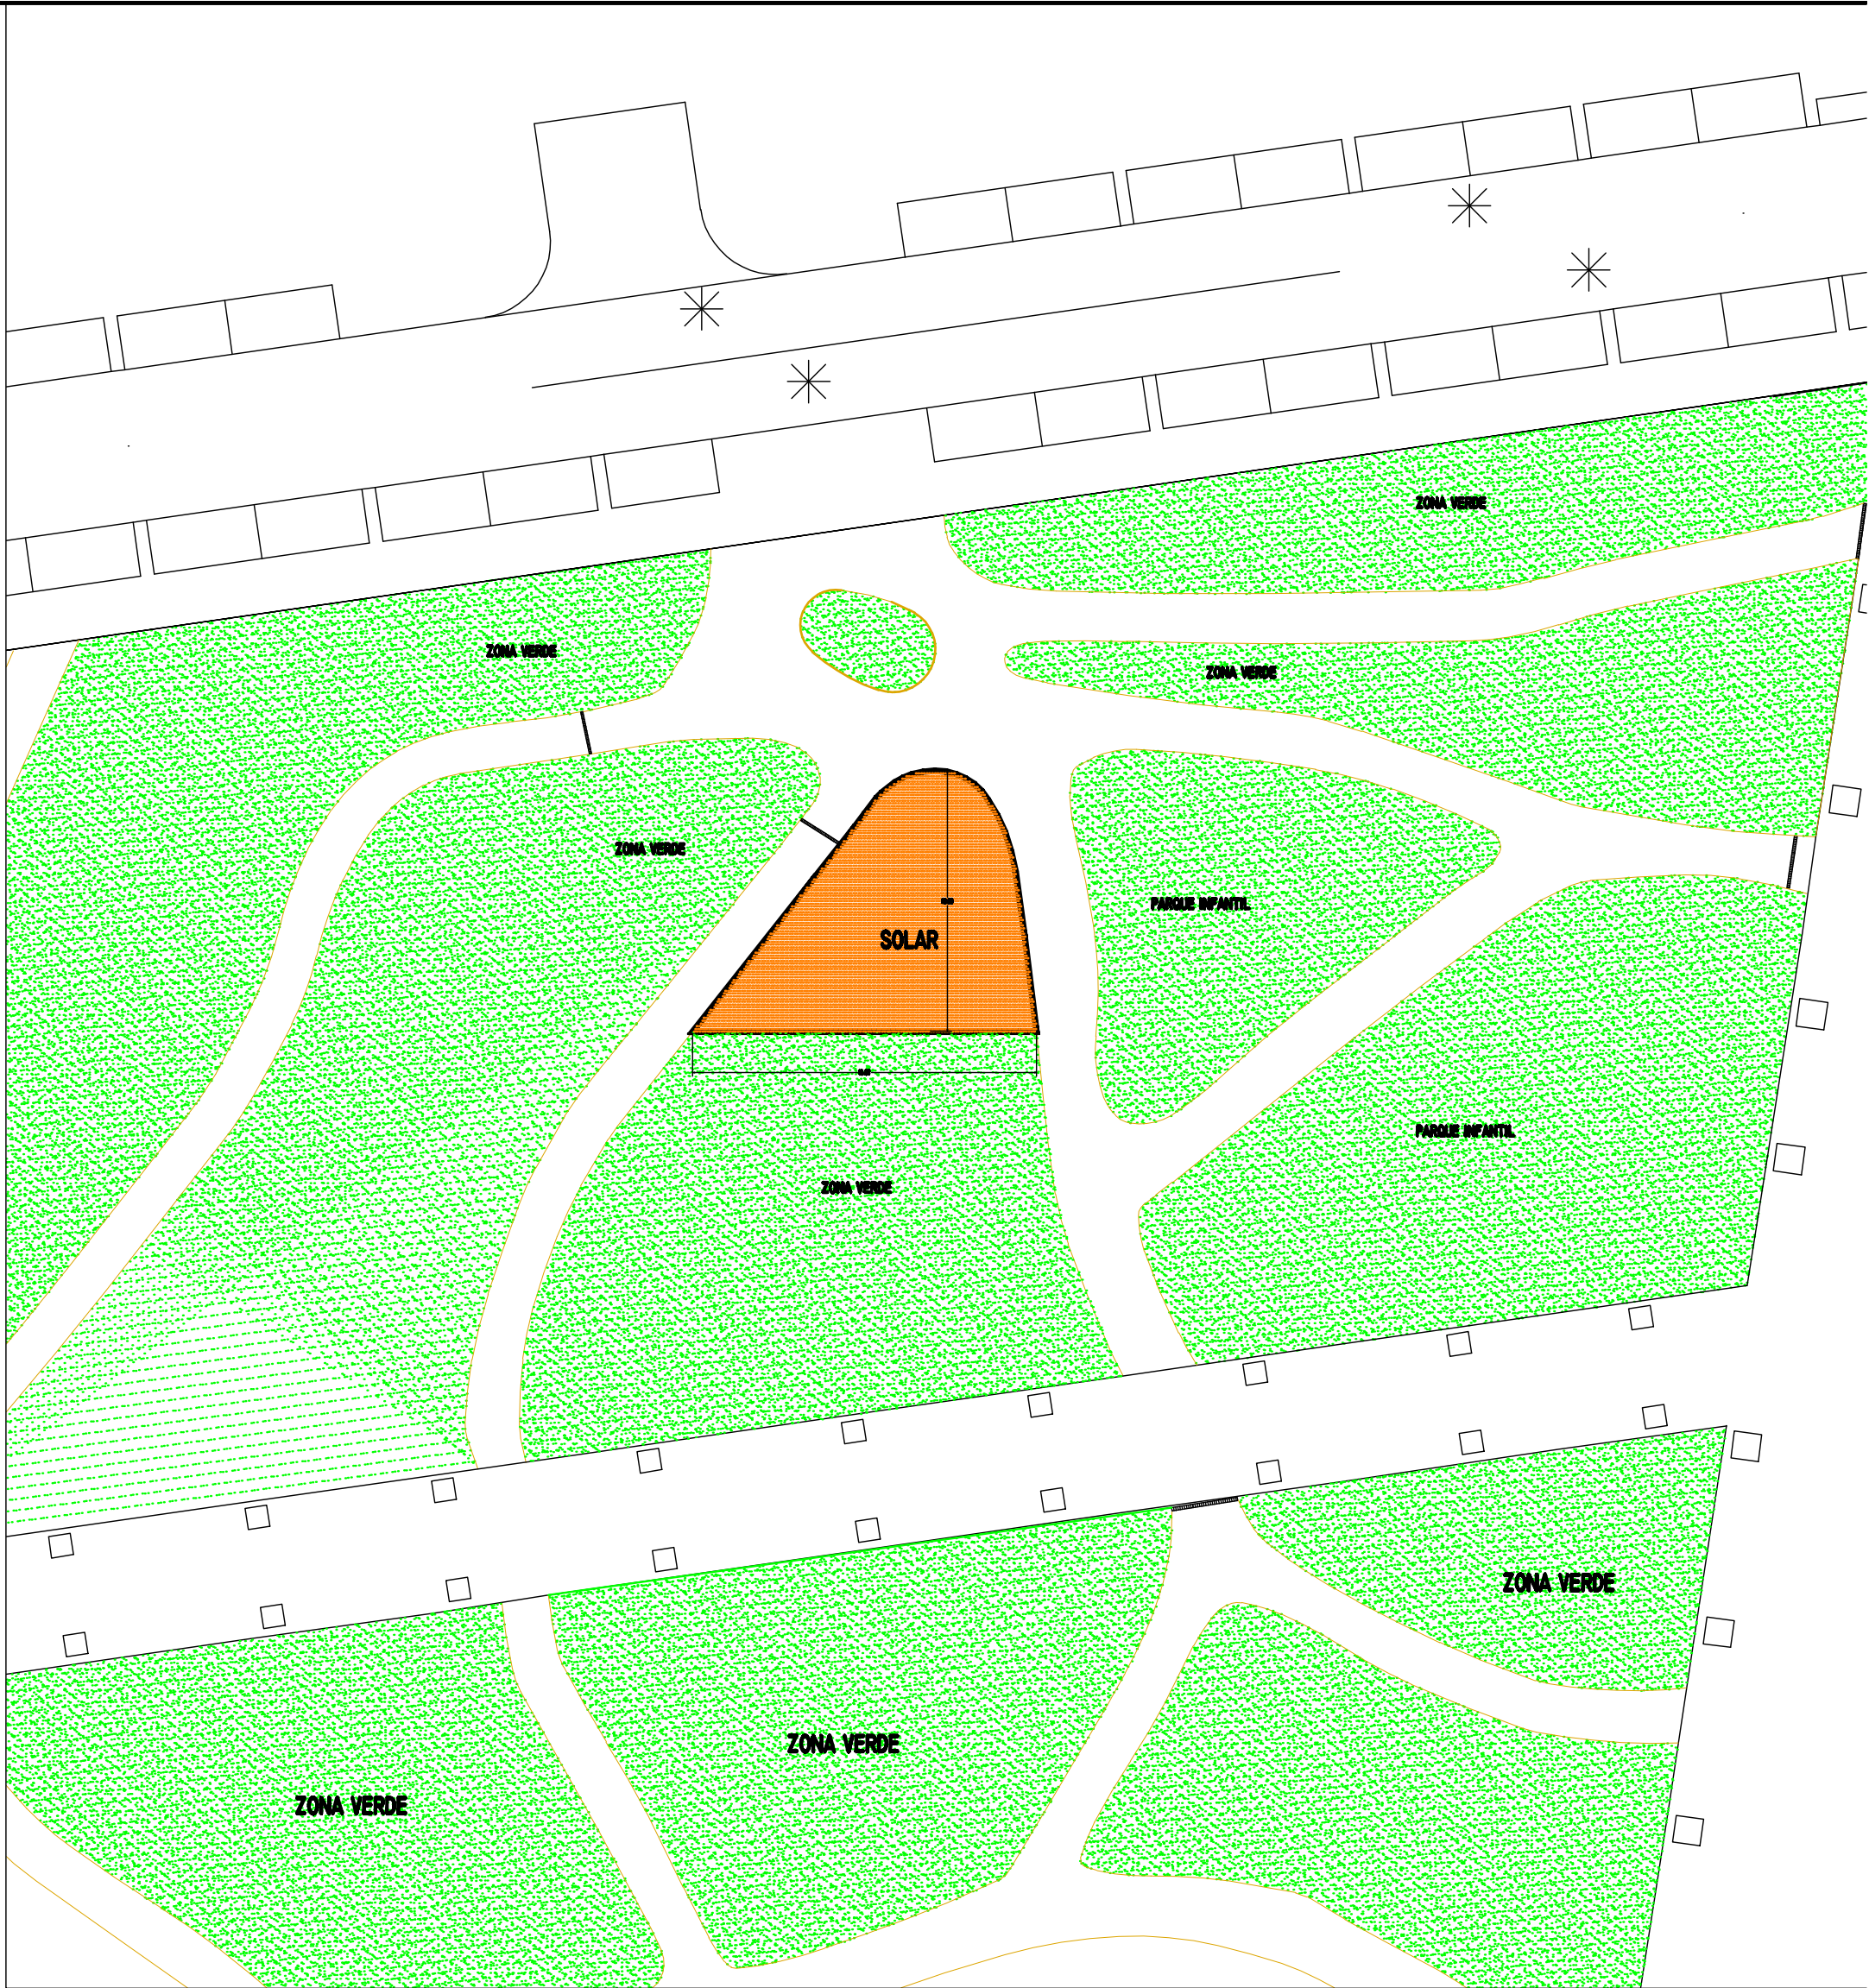

AYUNTAMIENTO DE ESTEPONA
NEGOCIADO DE CONTROL EXTERNO

PROYECTO : PLIEGO DE PRESCRIPCIONES TECNICAS PARTICULARES QUE HAN DE REGIR LA CONCESION DEMANIAL DEL USO PRIVATIVO DE BIENES DE DOMINIO PUBLICO MUNICIPAL SITOS EN EL PARQUE PUBLICO"DE LAS MESAS" DEL T.M. DE ESTEPONA, A ADJUDICAR POR PROCEDIMIENTO ABIERTO, PARA LA CONSTRUCCION Y POSTERIOR EXPLOTACION DE UN KIOSKO-BAR.

Plano de:
SITUACION Y EMPLAZAMIENTO

REDACTOR DEL PROYECTO :
MIGUEL A. VICO CISNEROS
INGENIERO TEC. AGRONOMO MUNICIPAL

DELINTEANTE :
JOSE ROJO LOPEZ

EXP.	_____
FECHA	FEBRERO 2013
PLANO Nº	1
ESCALA	1/2500 1/300