




Reforma y Ampliacion de Parque Cementerio Santo Cristo de la Vera Cruz

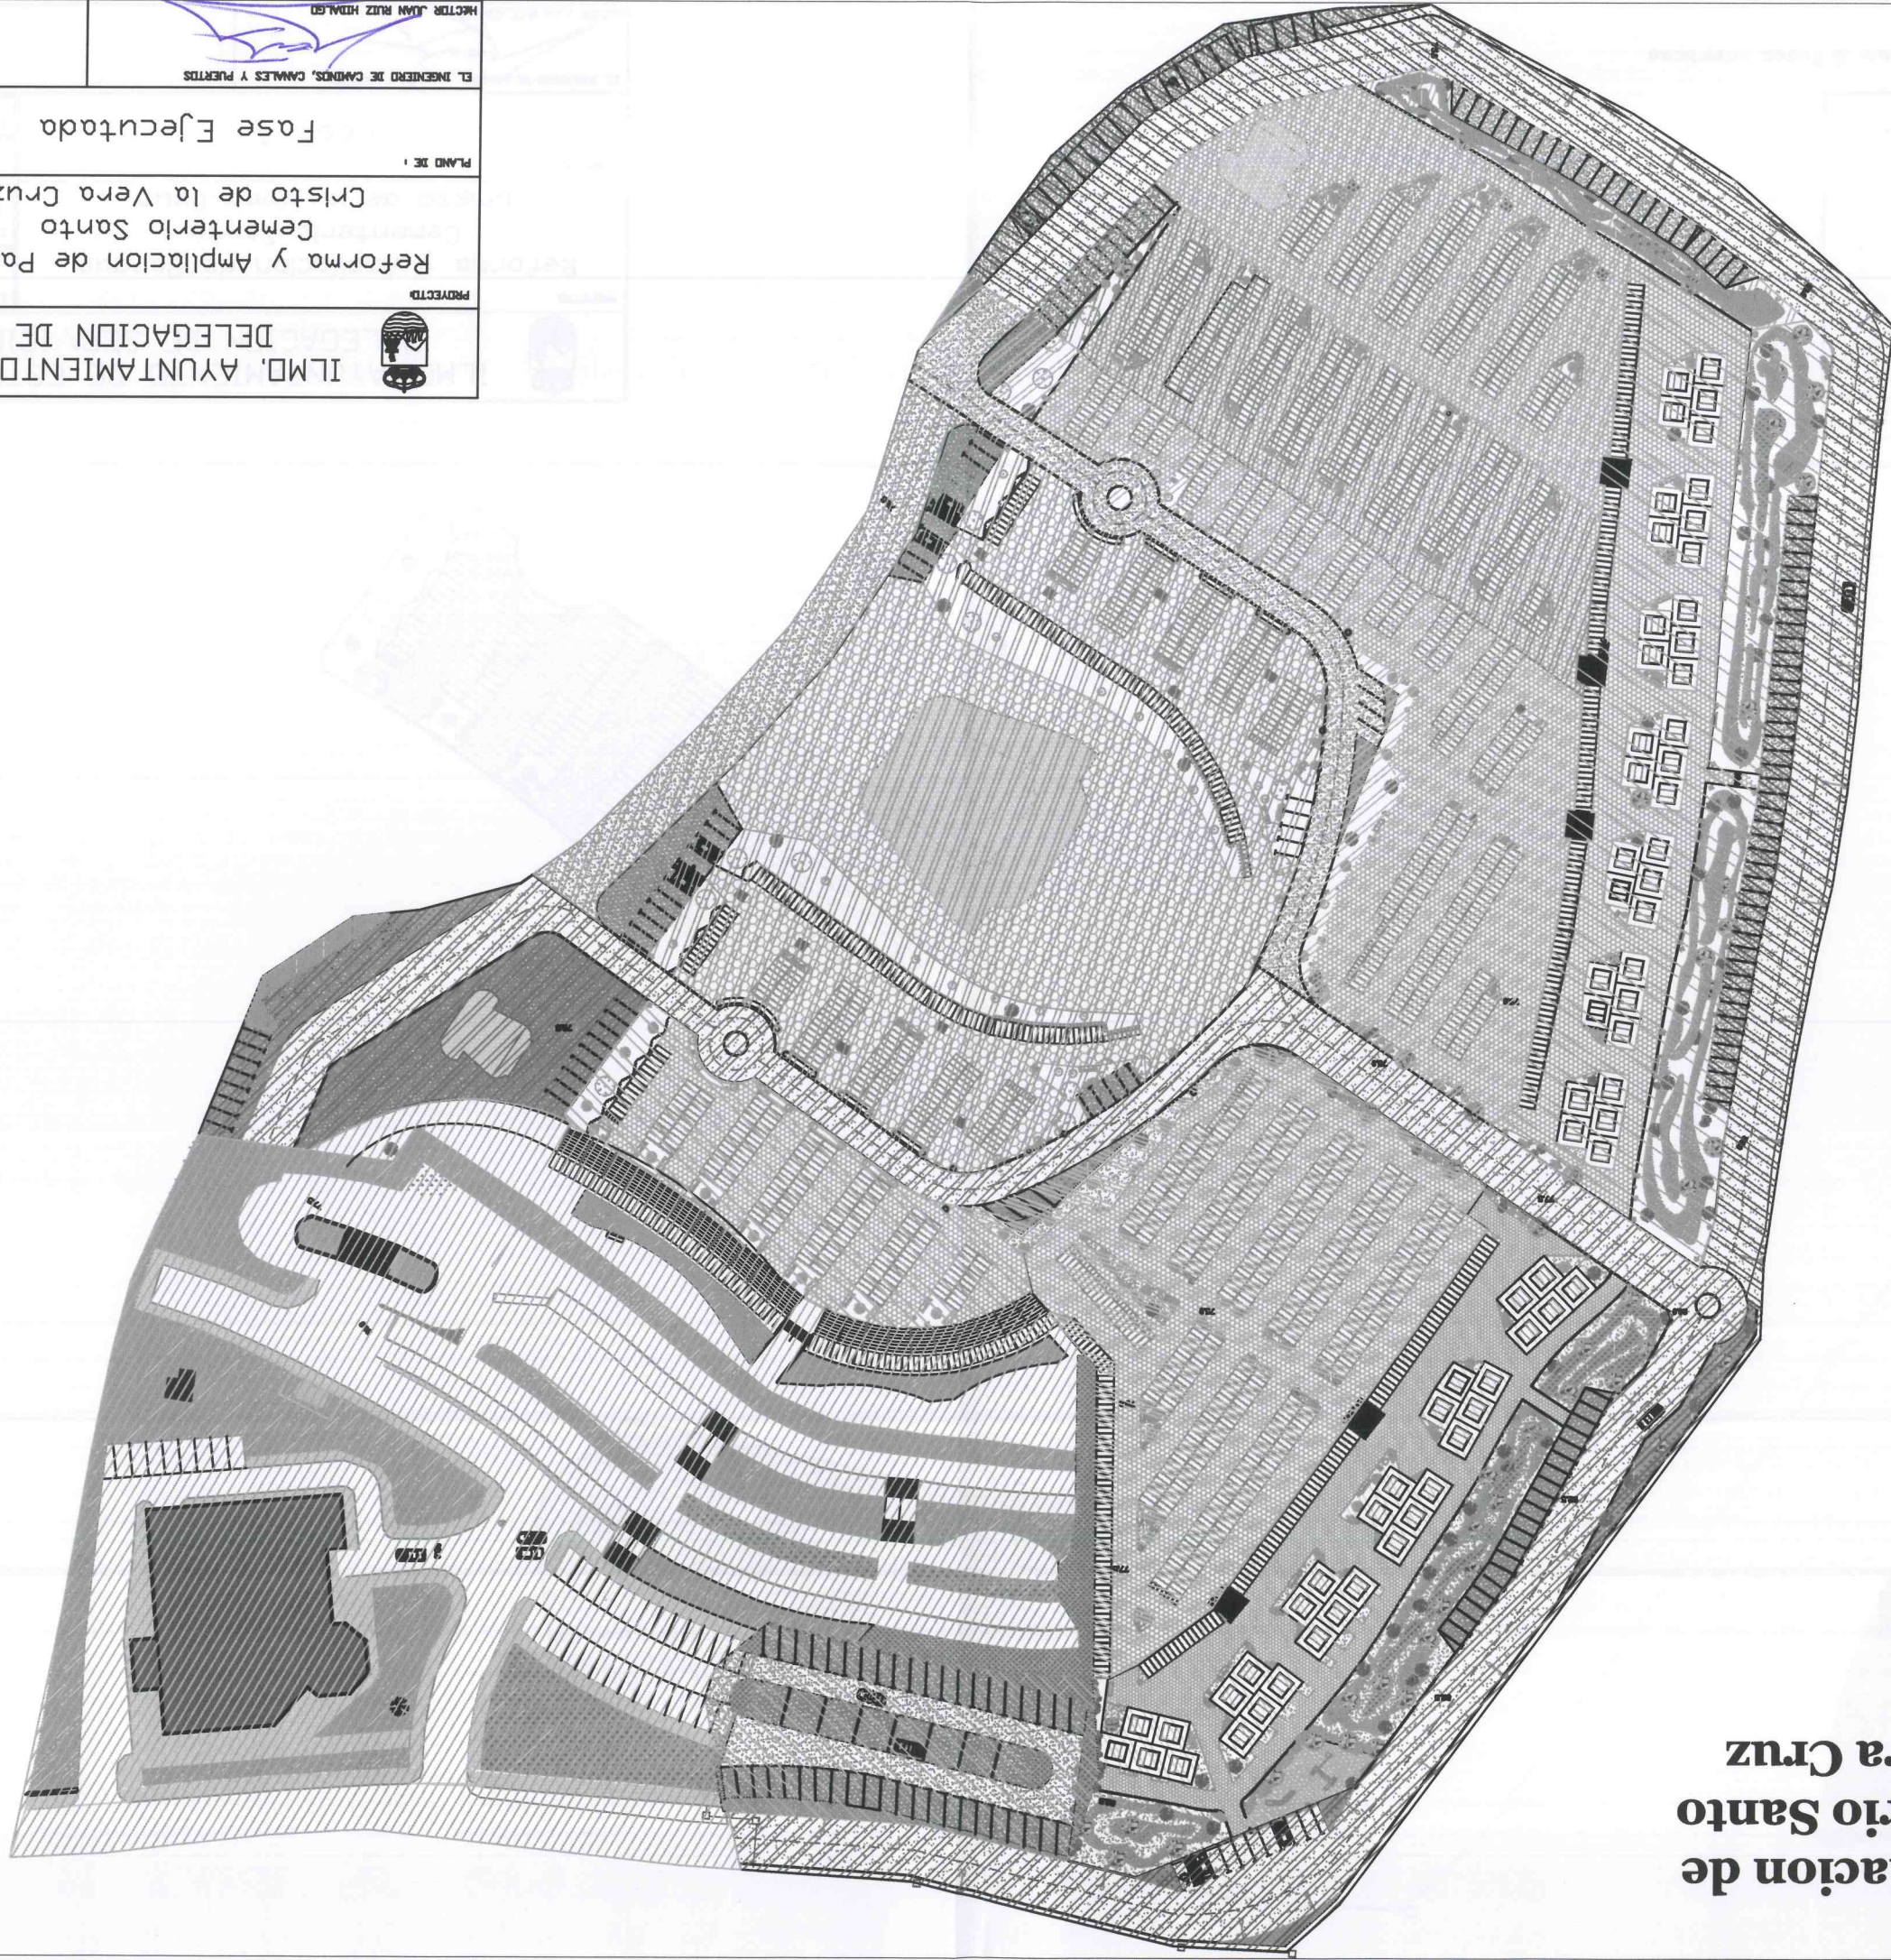

Legenda	
	Centro de Transformación
	Red de media Tensión
	Farola
	Papeletera
	Banco
	Fuente
	criptas
	nichos
	osarios

ILMO, AYUNTAMIENTO DE ESTEPONA DELEGACION DE SERVICIOS		PROYECTO: Reforma y Ampliacion de Parque Cementerio Santo Cristo de la Vera Cruz	PLANO DE: Fase Ejecutada
EXPEDIENTE: FECHA: Noviembre - 2006		PLANO Nº: 3	ESCALA: 1/500
EL INGENIERO DE CAMINOS, CANALES Y PUERTOS HECTOR JUAN RUIZ HIDALGO			

		PROYECTO:	
ILMO, AYUNTAMIENTO DE ESTEPONA		Reforma y Ampliación de Parque	
DELEGACION DE SERVICIOS		Cementerio Santo	
		Cristo de la Vera Cruz	
PLANO DE:		PLANO Nº:	
Fase J		4	
ESCALA:		1/500	
FECHA:		Noviembre - 2.006	
EXPEDIENTE:			
		EL INGENIERO DE CAMINOS, CANALES Y PUERTOS	
		HECTOR JUAN RUIZ HIDALGO	

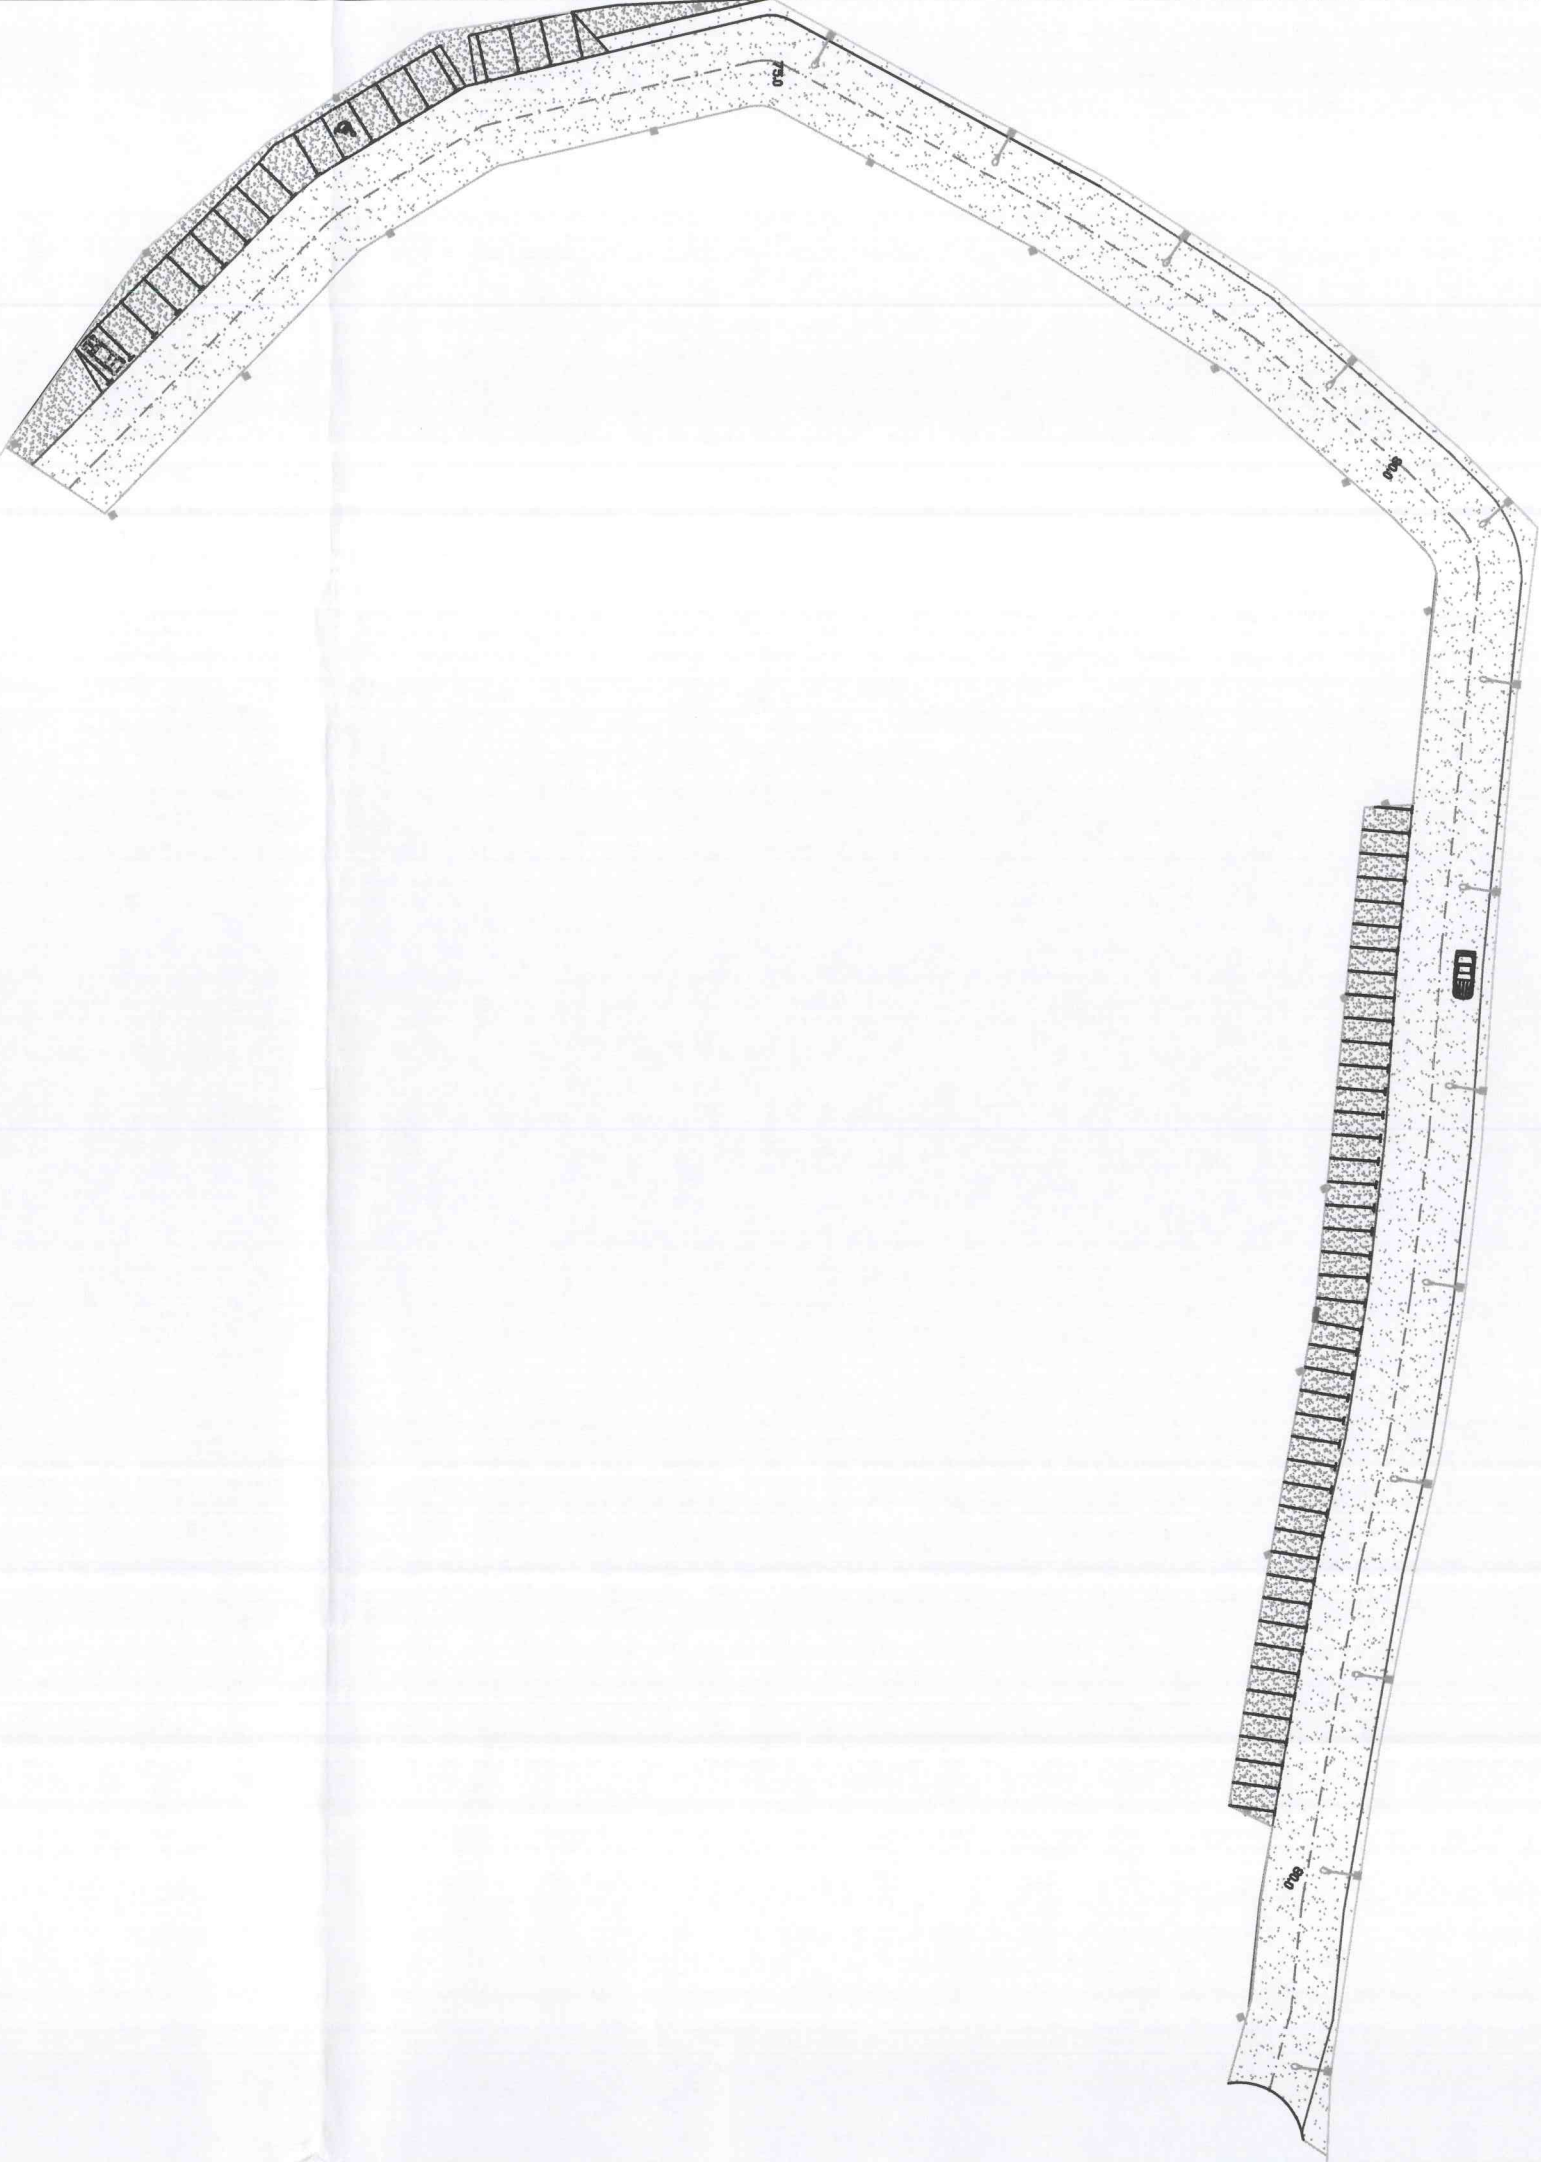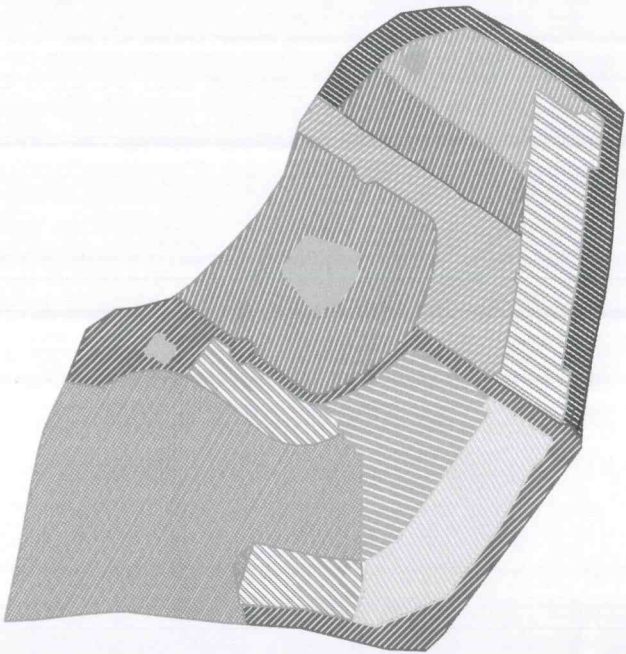



ILMO, AYUNTAMIENTO DE ESTEPONA


PROYECTO:
Reforma y Ampliación de Parque
Cementerio Santo
Cristo de la Vera Cruz


PLANO DE: Fase B

ESCALA: 1/500

FECHA: Noviembre - 2.006


PLANO Nº: 5

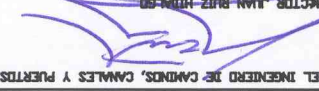
EL INGENIERO DE CAMINOS, CANALES Y PUERTOS

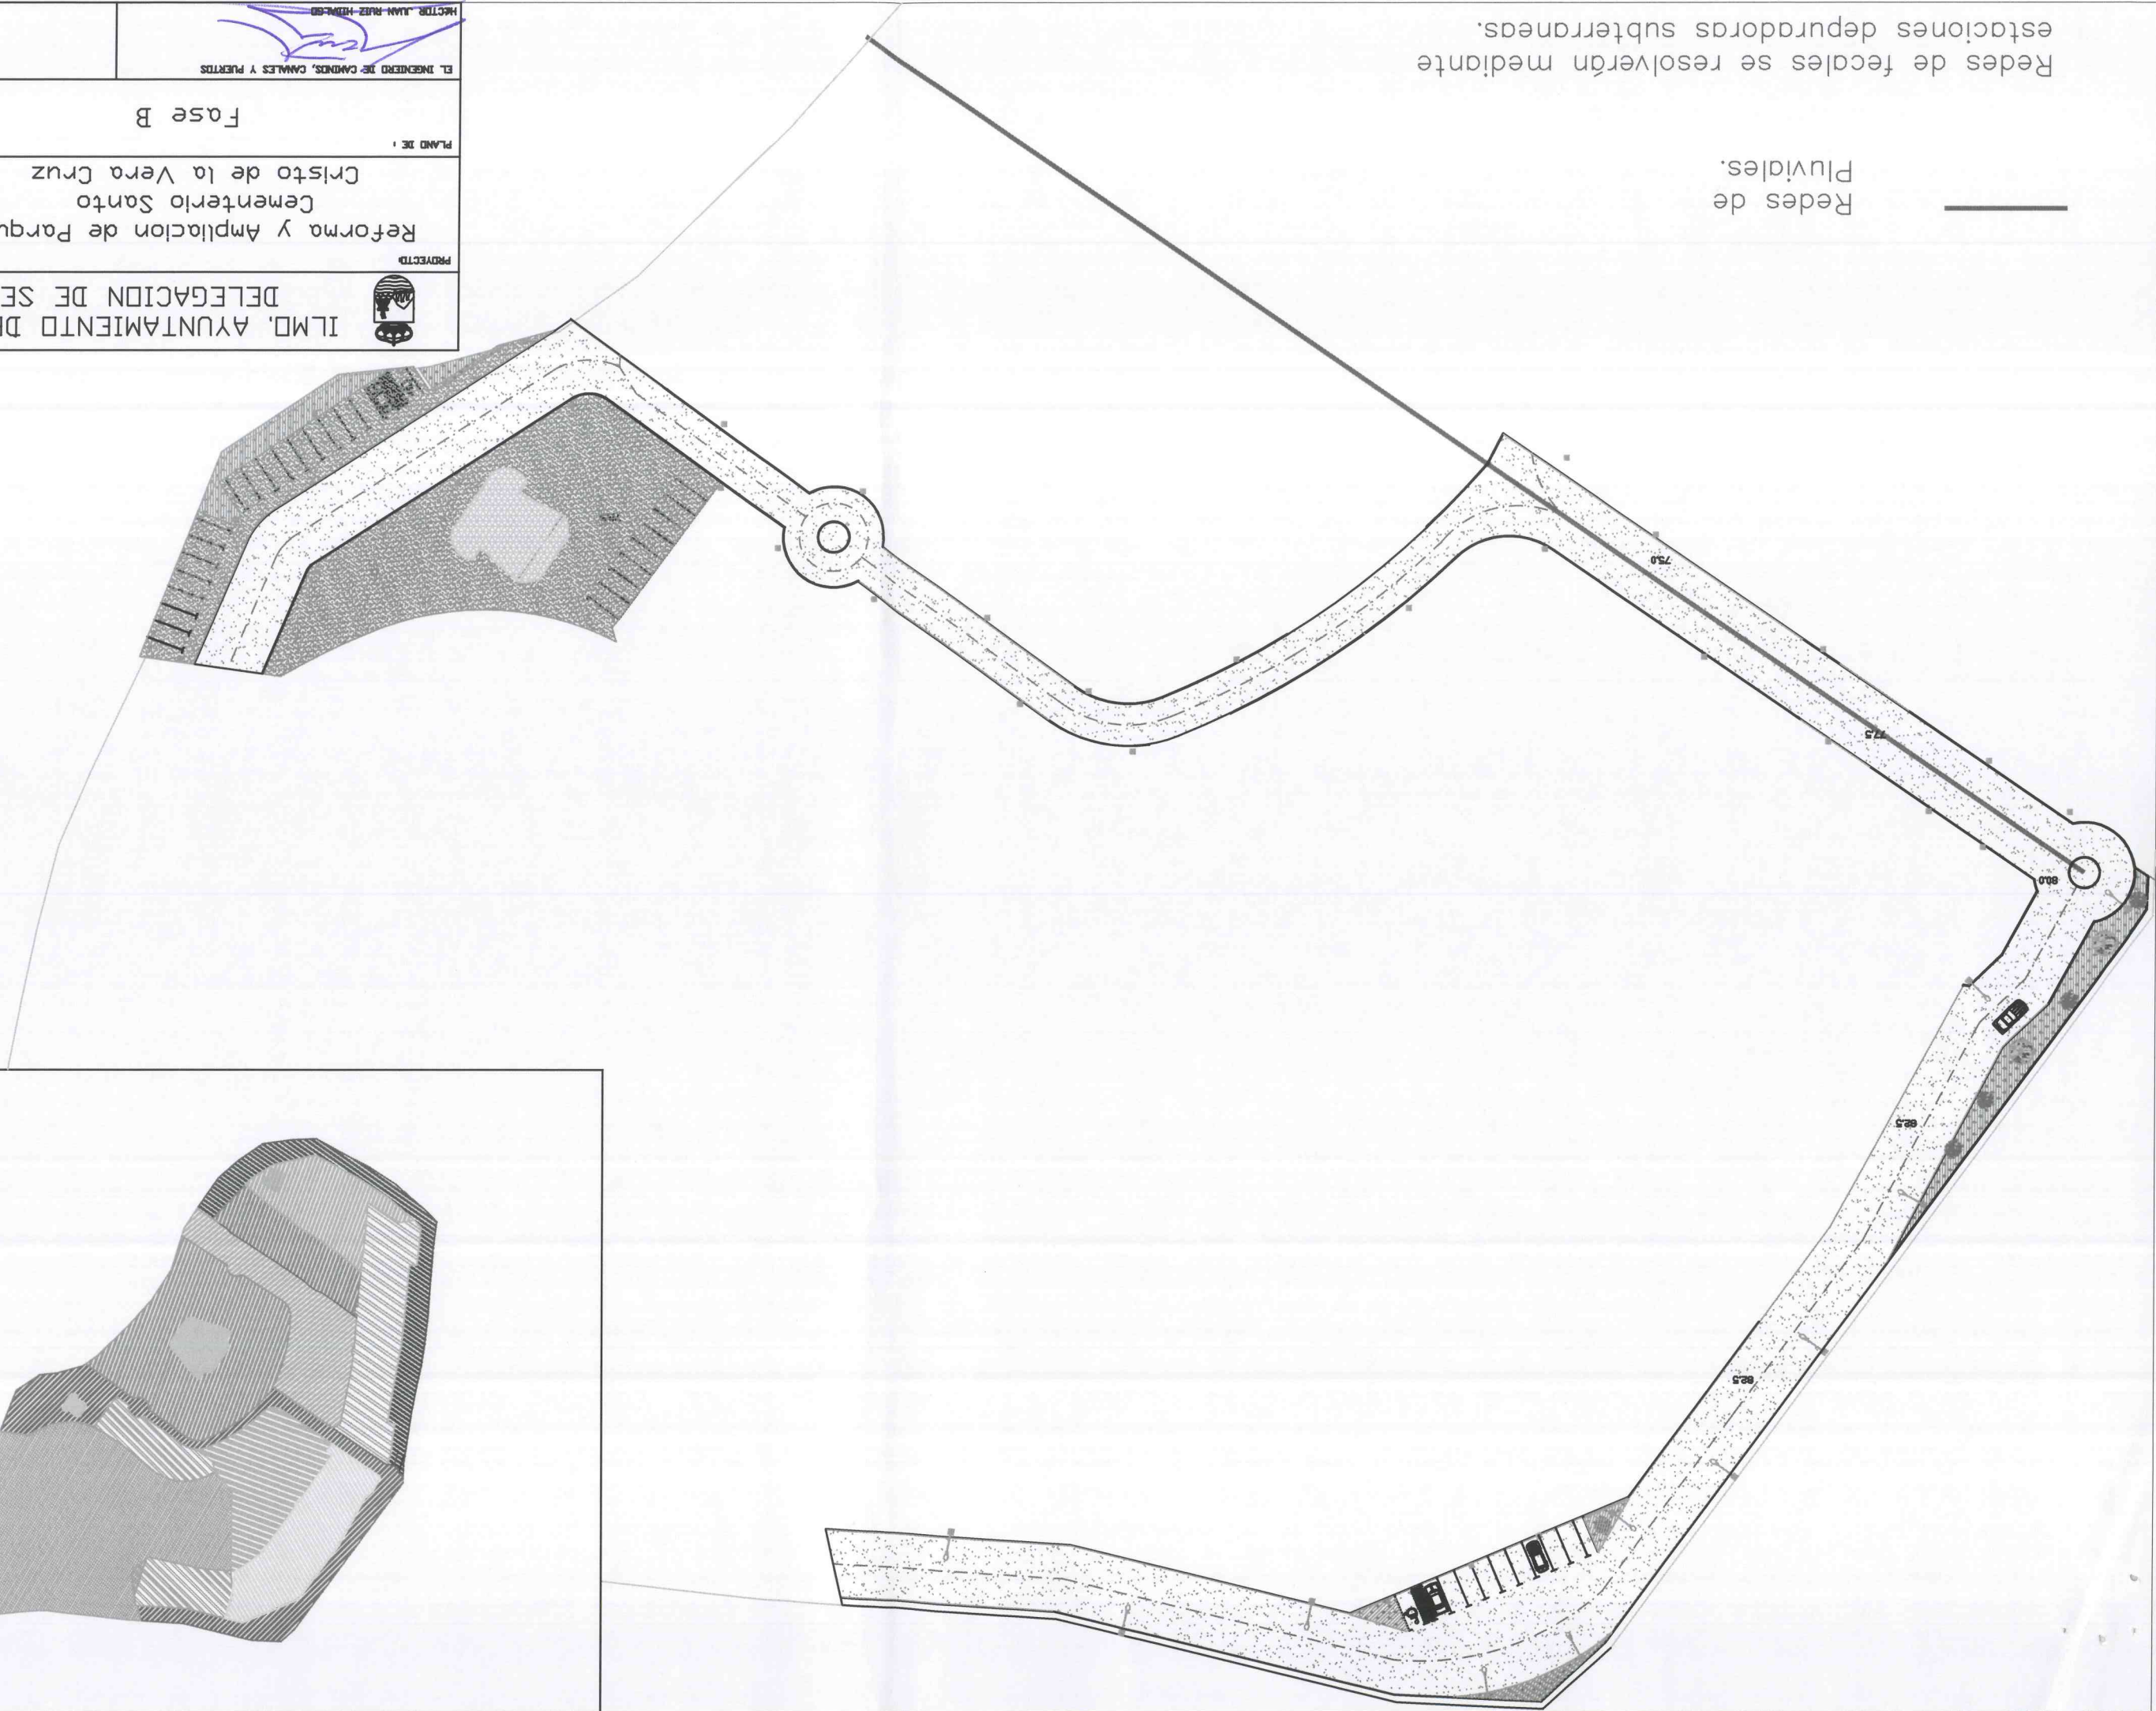HECTOR JUAN RUIZ HIDALGO



Redes de
Pluviales.


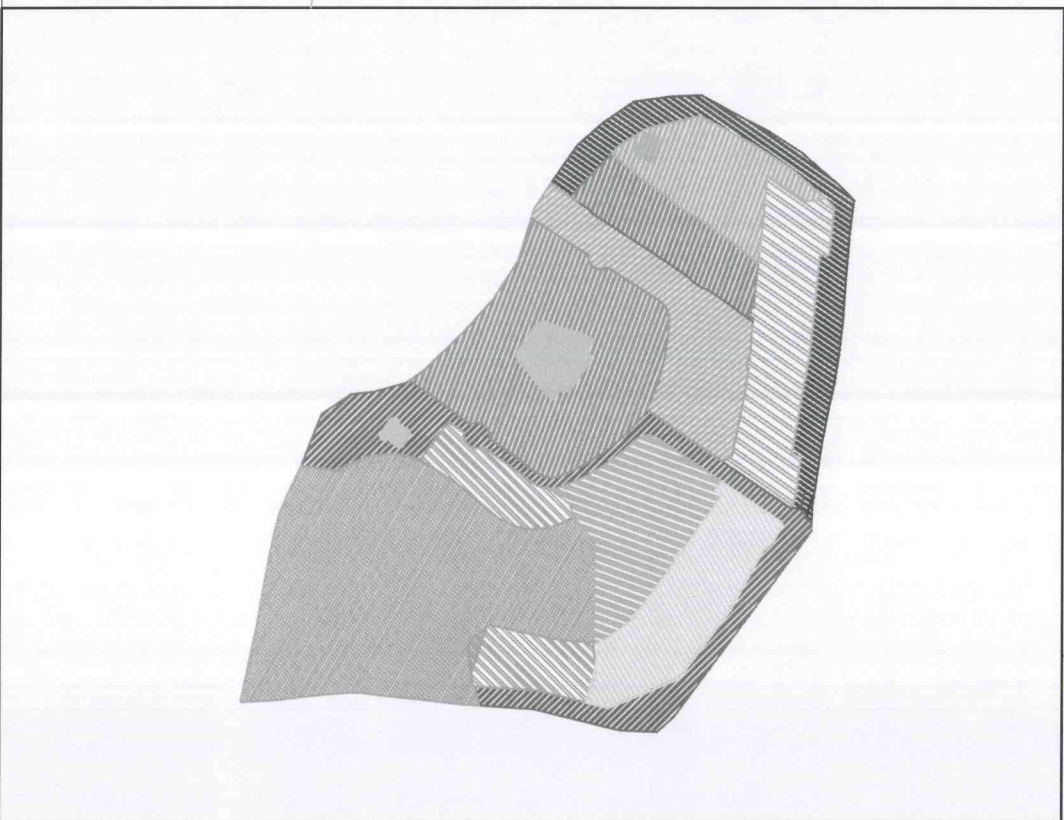
Redes de fecales se resolverán mediante
estaciones depuradoras subterráneas.

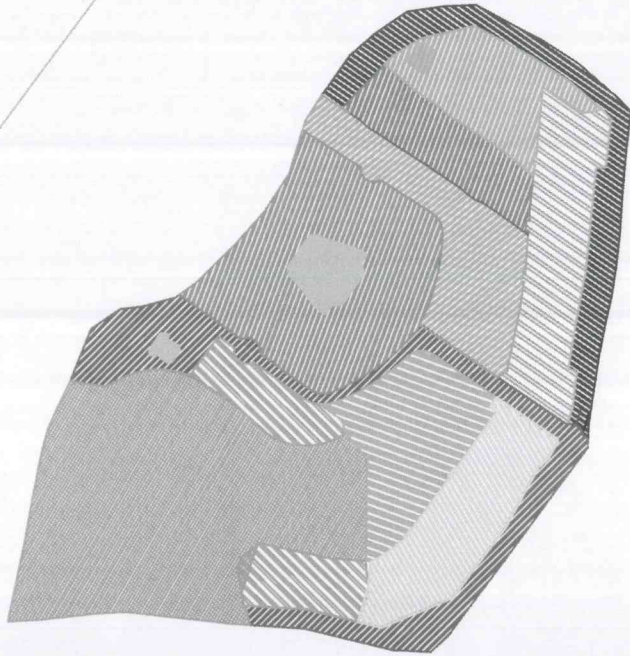




Legenda	
o	osarios
	nichos
	criptas
■	Fuente
□	Banco
○	Papelera
⊗	Faroja
—	Red de media Tensión
⊠	Centro de Transform.

20 osarios, 728 nichos, 14 criptas, 3 Fosas acepticas

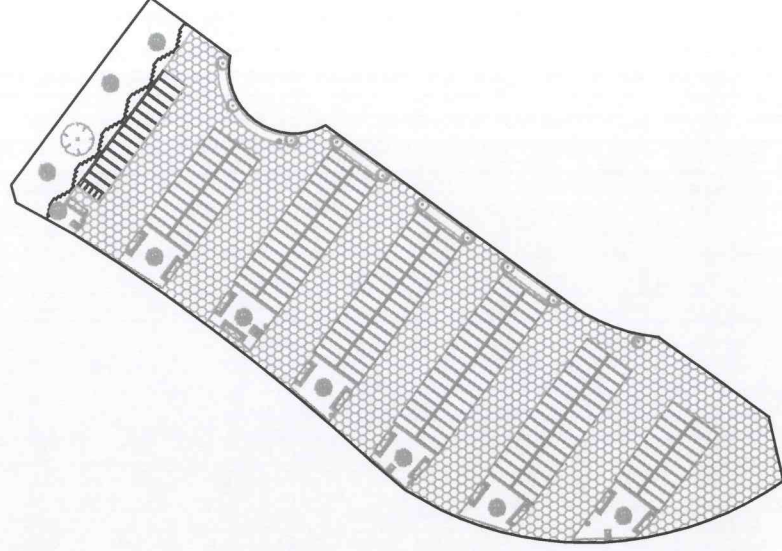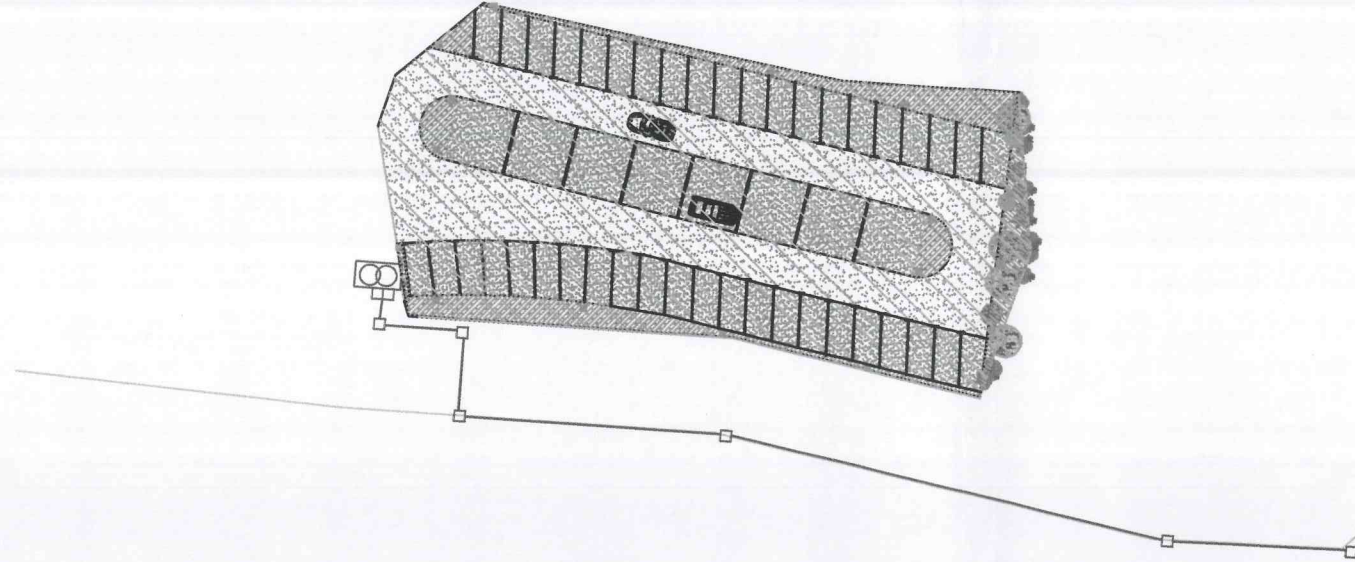


ILMD, AYUNTAMIENTO DE ESTEPONA		PROYECTO: Reforma y Ampliación de Parque Cementerio Santo Cristo de la Vera Cruz		PLANO DE : Fase A		EL INGENIERO DE CAMINOS, CANALES Y PUERTOS HÉCTOR JUAN RUIZ HIDALGO	
EXPEDIENTE :		FECHA : Noviembre - 2.006		PLANO Nº : 4		ESCALA : 1/500	

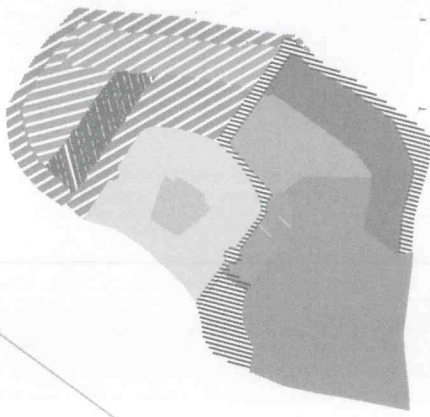



Leyenda

- osarios
- nichos
- criptas
- Fuente
- Barco
- Papelera
- Farola

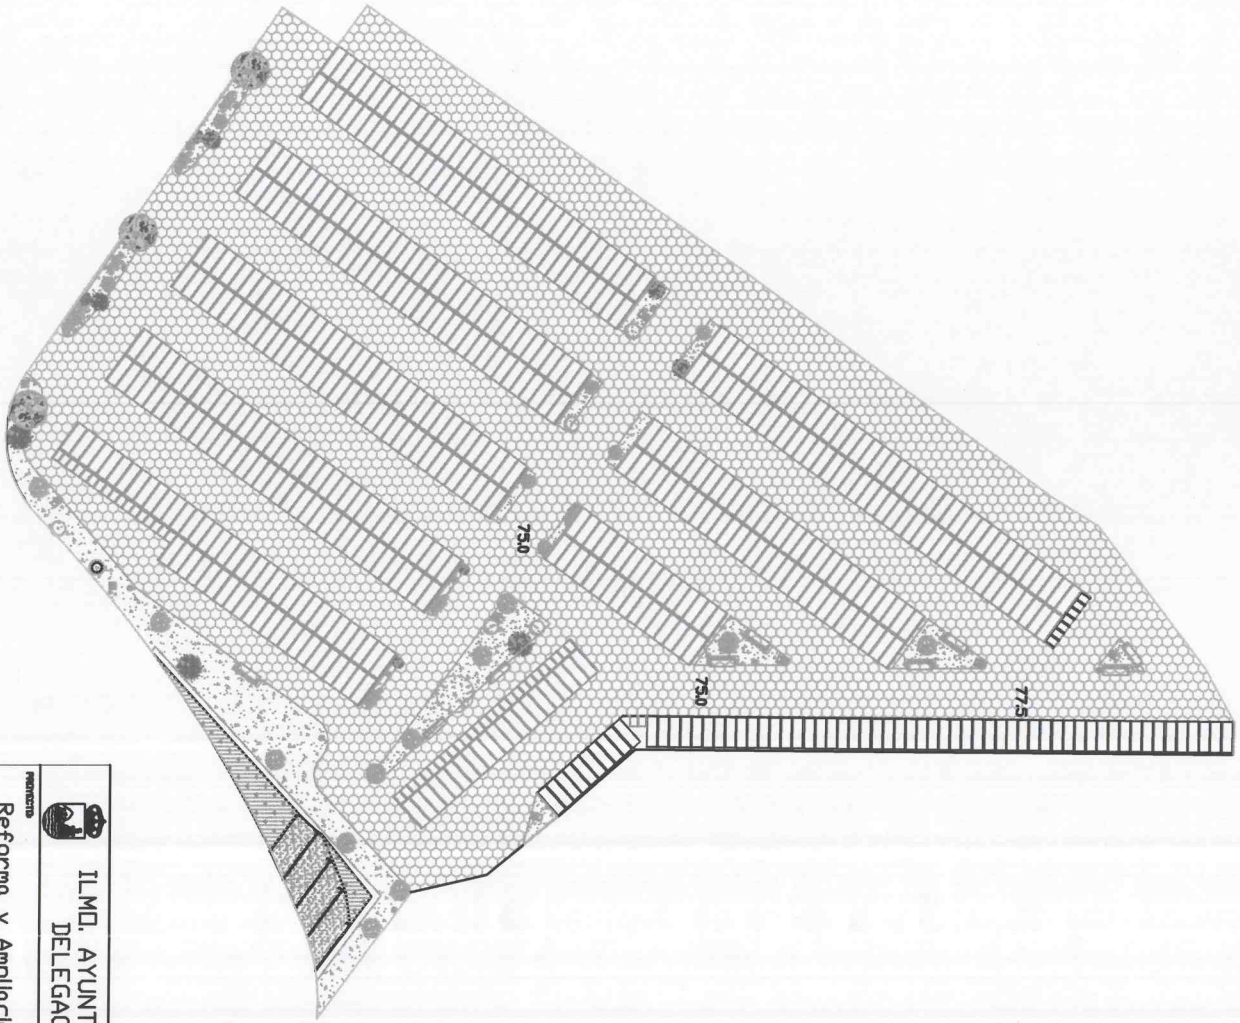

FASE C: 2.128 NICHOS ; 287 OSARIOS ; 62 CRIPTAS


		IL.MD. AYUNTAMIENTO DE ESTEPONA	
DELEGACION DE SERVICIOS			
PROYECTO			
Reforma y Ampliacion de Parque Cementerio Santo Cristo de la Vera Cruz			
Fase C			
PLANO DE :		FECHA :	
Fase C		Noviembre - 2005	
PLANO Nº :		ESCALA :	
6		1/200	
ELABORADO POR :			
PROYECTO :			
Reforma y Ampliacion de Parque Cementerio Santo Cristo de la Vera Cruz			

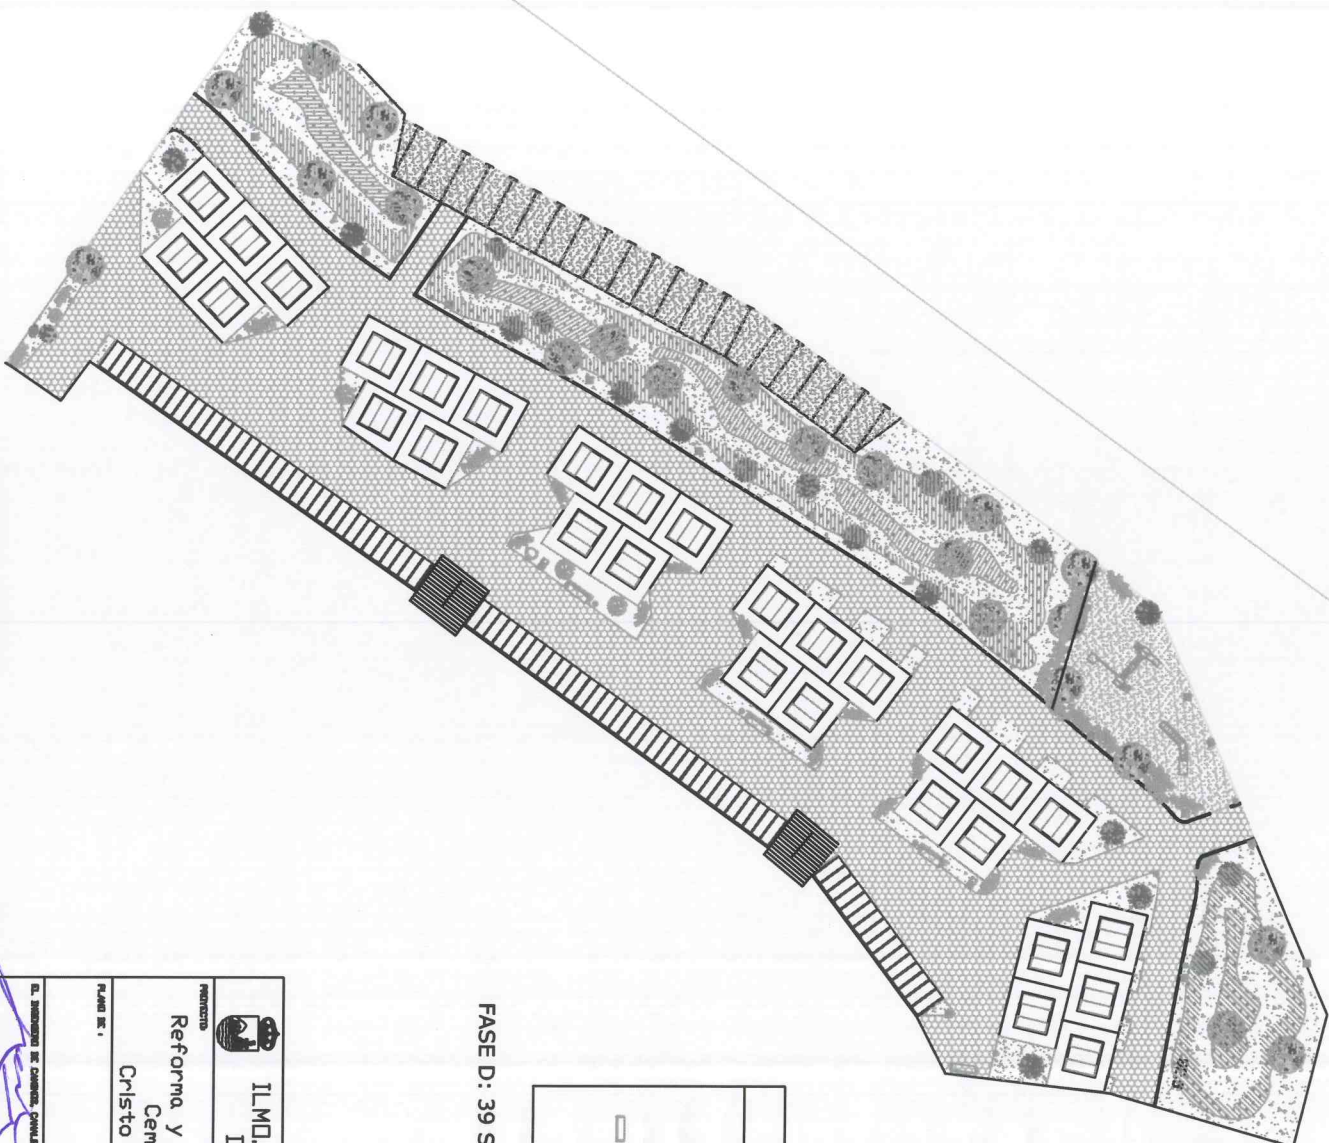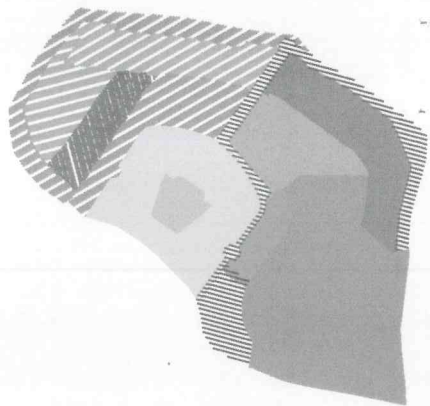


FASE D: 39 SEPULTURAS ; 85 CRIPTAS

Leyenda	
	Panteón
	criptas
	Fuente
	Banco
	Papelería
	Farola

 IL.MD. AYUNTAMIENTO DE ESTEPONA DELEGACION DE SERVICIOS	
PROYECTO	CONTRATO
Reforma y Ampliación de Parque Cementerio Santo Cristo de la Vera Cruz	Resolución - 2/2005
PLANO DE :	PLANO Nº :
Fase D	7
ELABORADO POR: CARLOS GONZALEZ Y PUEBLOS	ESCALA : 1/200
 INGENIERO JUAN RUIZ GONZALEZ	

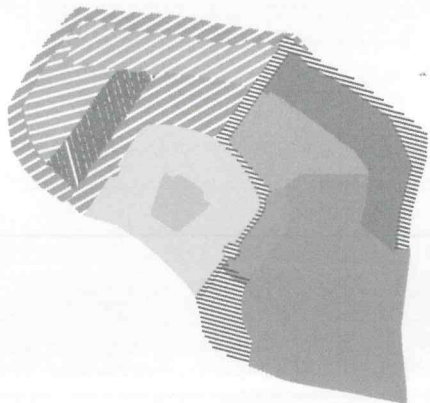

Leyenda	
	Osarios
	Nichos
	Criptas
	Fuente
	Banco
	Papeleria
	Farola

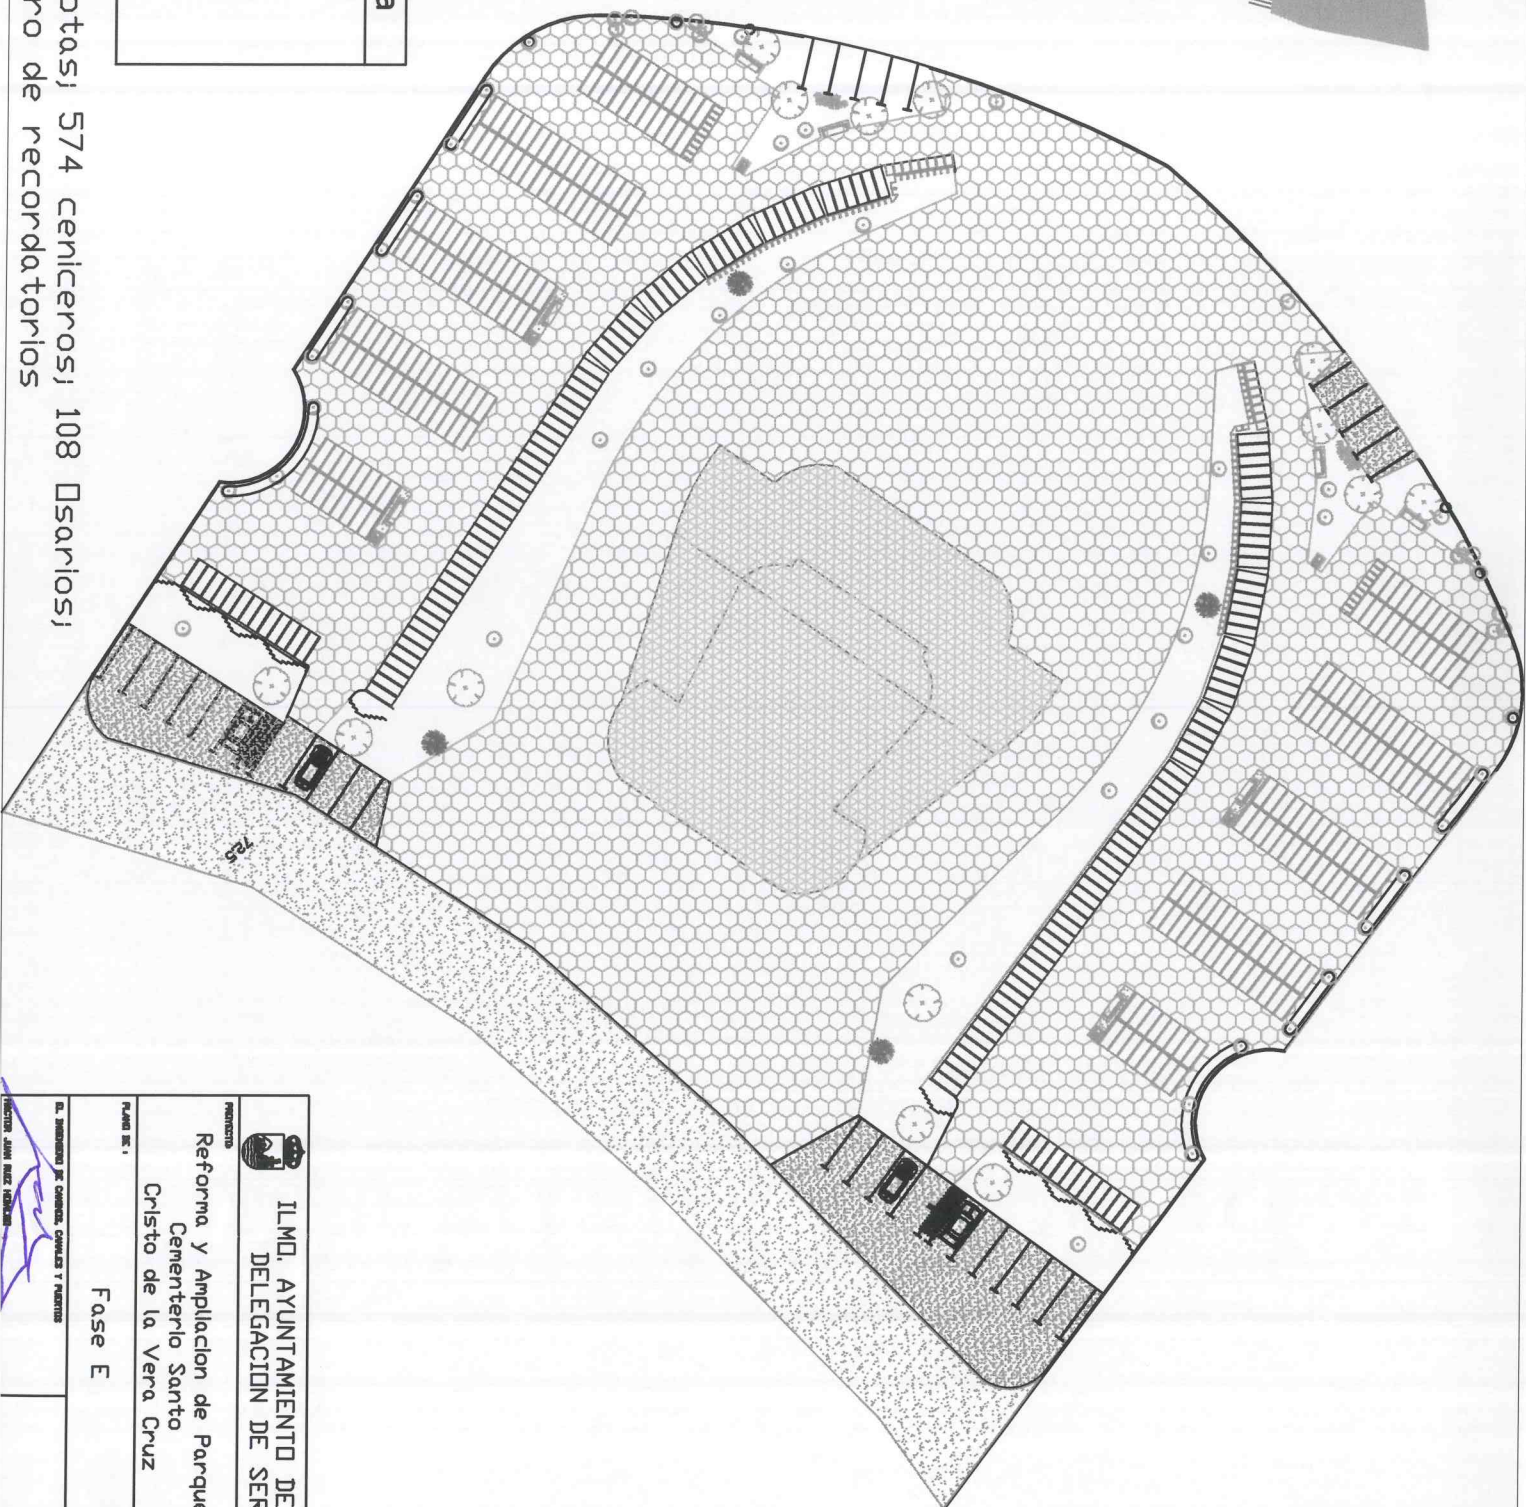


IL.MD. AYUNTAMIENTO DE ESTEPONA
 DELEGACION DE SERVICIOS

PROYECTO
Reforma y Ampliacion de Parque
Cementerio Santo
Cristo de la Vera Cruz

Fase E

DEPENDENCIA :

FECHA :
 Noviembre - 2006

PLANO Nº :
 8



ESCALA :
 1/200

EL INGENIERO DE OBRAS, DISEÑOS Y PLANTAS


INGENIERO JUAN RAMON VILLANUEVA

964 nichos, 170 criptas, 574 ceniceros, 108 Osarios,
 Cenicero Común, Muro de recordatorios


Legenda	
■	Carretera
■	Indice
■	Edificios
■	Puentes
■	Barro
■	Parque
■	Parcela

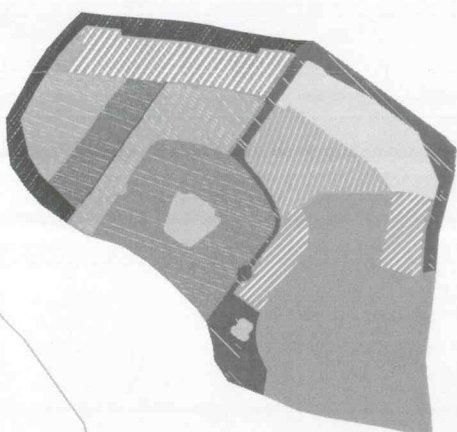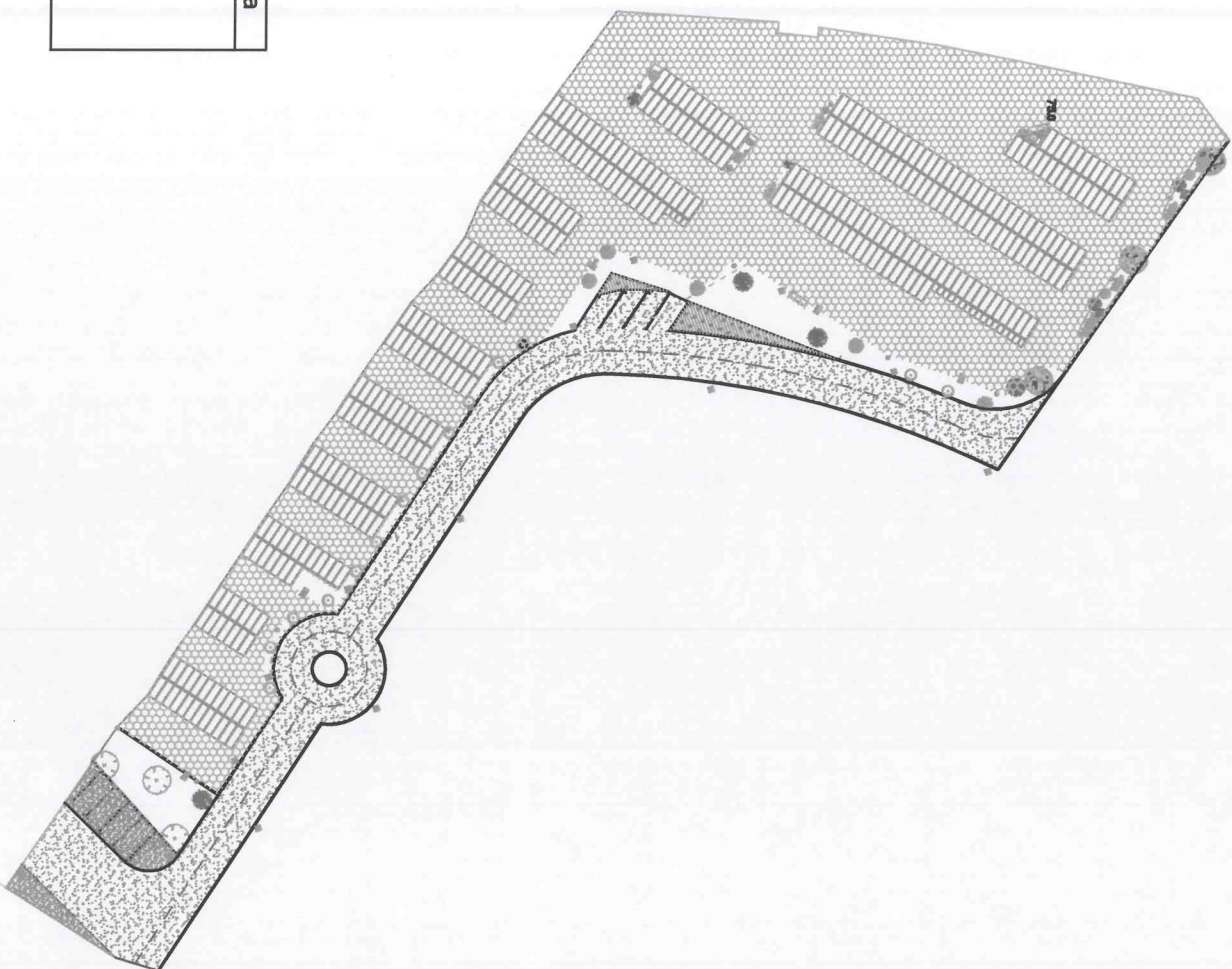

	
IL.MD. AYUNTAMIENTO DE ESTEPONA	
DELEGACION DE SERVICIOS	
PROYECTO	
Reforma y Ampliación de Parque	
Cementerio Santo	
Cristo de la Vera Cruz	
PLANO DE :	
Fase F	
ELABORADO POR: CAMINO, COMAS Y PARRIS	
FECHA :	
Noviembre - 2006	
PLANO Nº :	
9	
ESCALA :	
1/400	
	
INSTRUMENTO: JUAN RUIZ HERNANDEZ	

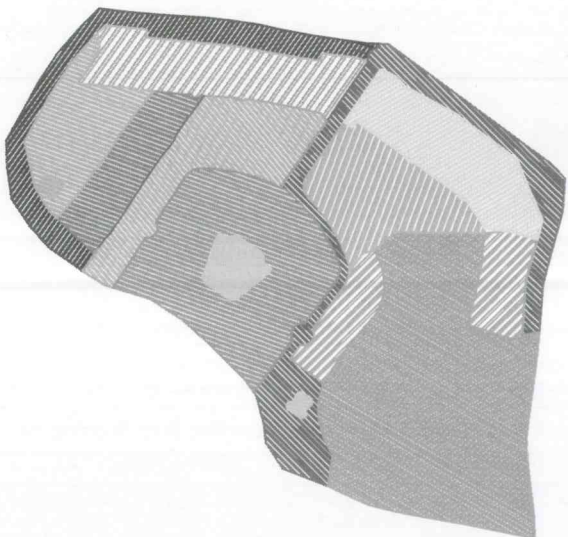

Leyenda	
	Perforación
	Cables
	Cuadro de alumbrado
	Llamas apiladas
	Toma eléctrica de 25 A + TT
	Puente
	Banco
	Repelente
	Fovola

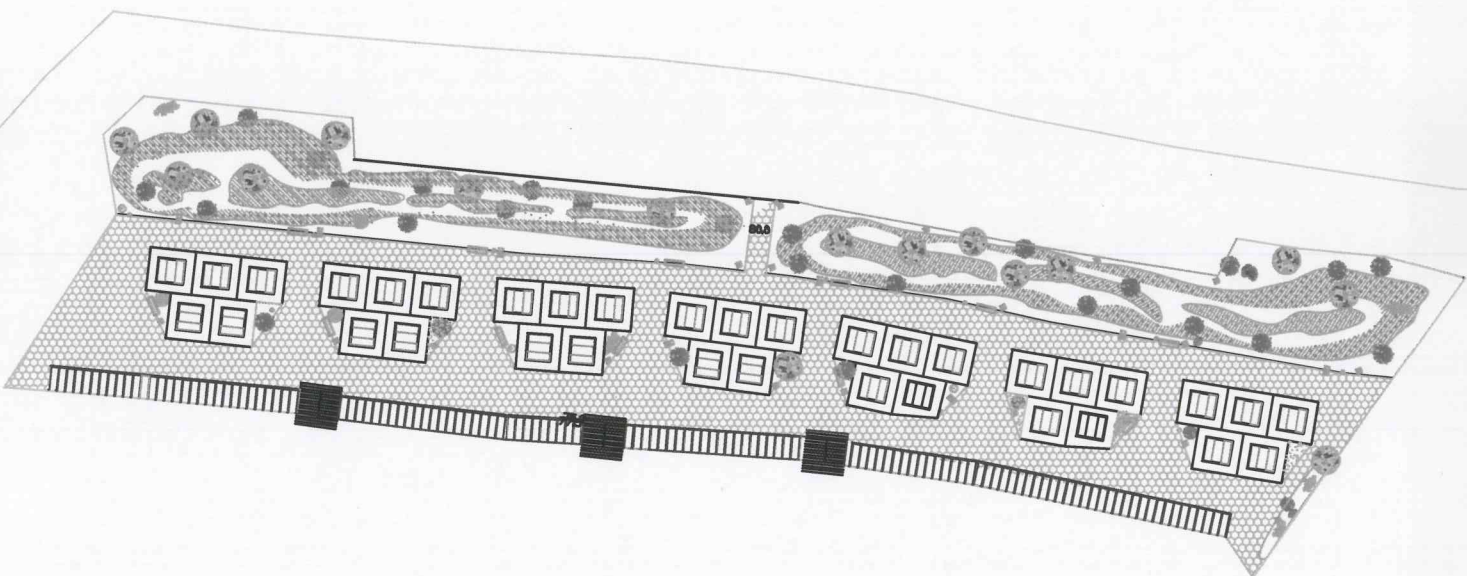

ILMO. AYUNTAMIENTO DE ESTEPÓN
DELEGACIÓN DE SERVICIOS

PROYECTO
Reforma y Ampliación de Parque
Cementerio Santo
Cristo de la Vera Cruz

PLANO DE:
Fase G

OPORTUNIDAD



FECHA:
Noviembre

PLANO Nº:
1

ESCALA:
1/

EL INGENIERO DE OBRAS, CANTALES Y PUENTES

INGENIERO JUAN RAMÓN VERA

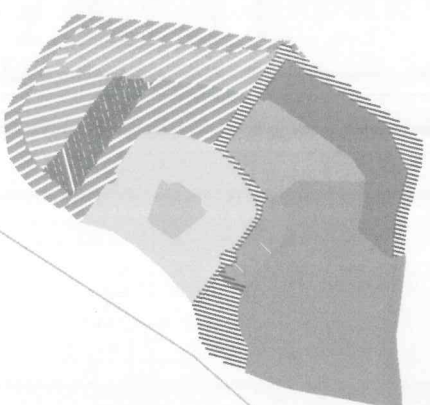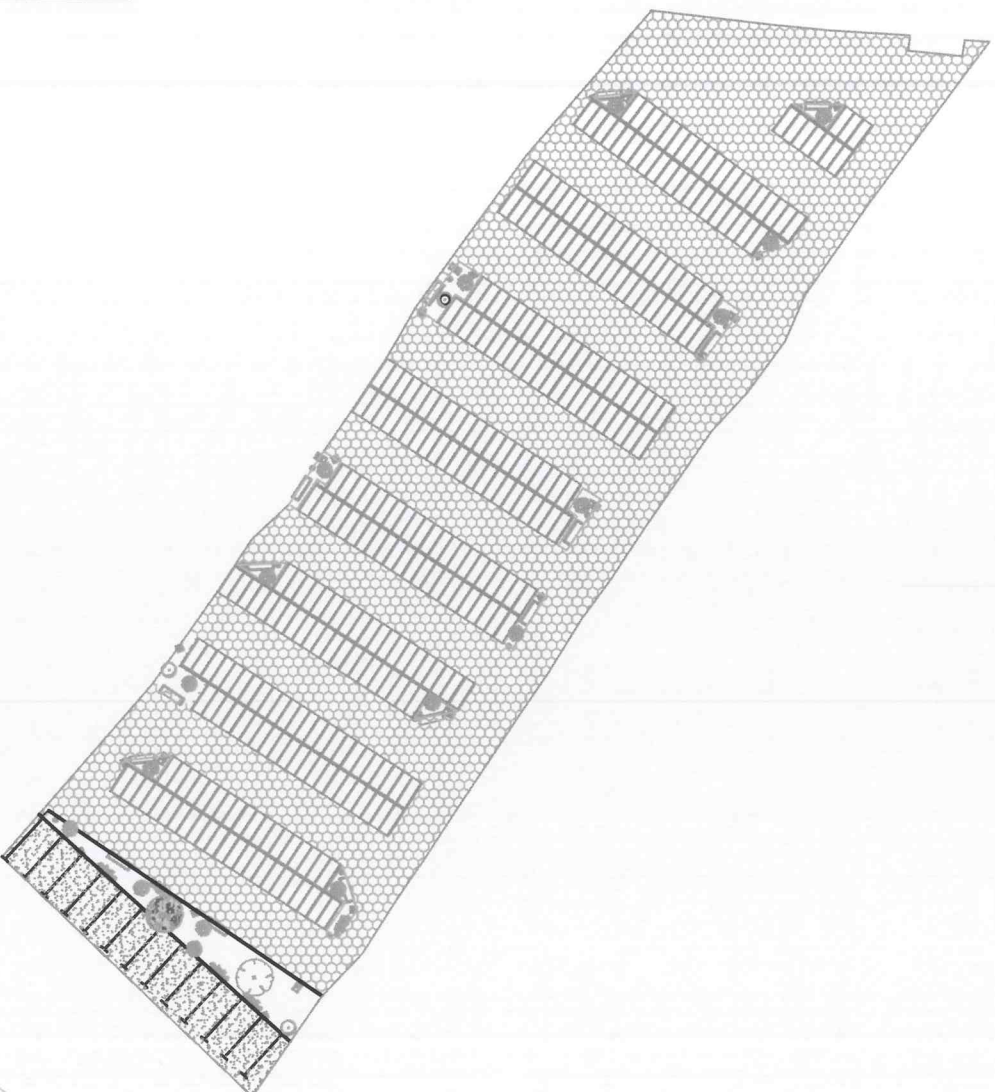

Legenda

- osarios
- nichos
- criptas
- Fuente
- Banco
- Papeleria
- Fardes

12 plazas de aparcamiento
348 nichos

IL.MD. AYUNTAMIENTO DE ESTEPONA
DELEGACION DE SERVICIOS

PROYECTO
Reforma y Ampliacion de Parque
Cementerio Santo
Cristo de la Vera Cruz

Fase H


FECHA :
1/200

ELABORADO POR: D. JUAN RAMON GARCIA
DISEÑADO POR: D. JUAN RAMON GARCIA

Edificio de usos múltiples-
aseos /almacen
21 plazas de aparcamiento
7 farolas
6 fuentes
5 papeleras
12 Bancos
912 nichos

Leyenda

- osarios
- ▨ nichos
- ▨ criptas
- Fuente
- Banco
- ▨ Papeleras
- ▨ Farola

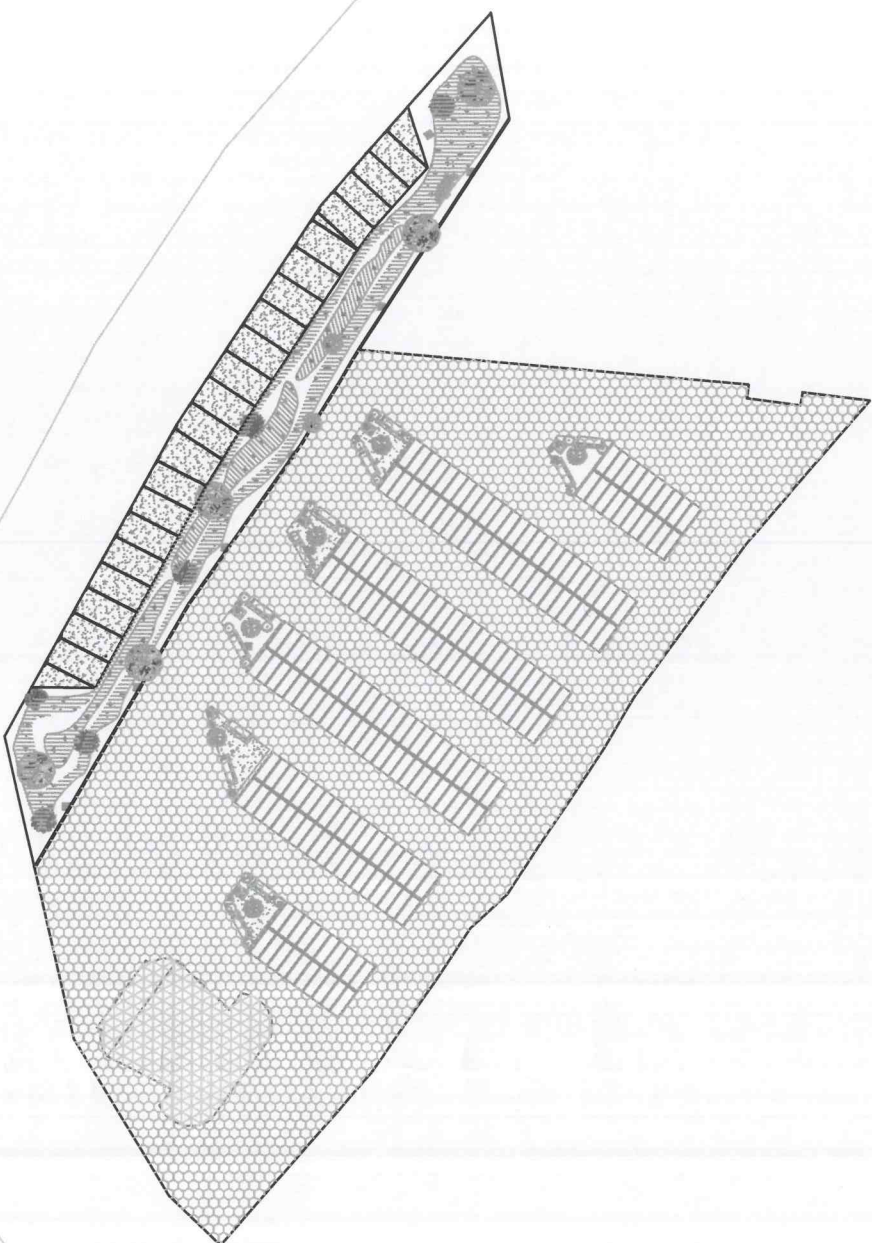

ILMD. AYUNTAMIENTO DE ESTEPONA
DELEGACION DE SERVICIOS

PROYECTO

Reforma y Ampliacion de Parque
Cementerio Santo
Cristo de la Vera Cruz

PLANO DE :

Fase I

OPORTUNIDAD :

FECHA :

Noviembre - 2006

PLANO Nº :


8


ESCALA :

1/200

EL INSPECTOR DE OBRAS, CIMENTOS Y FUENTES

INTECTOR : JUAN JIMÉNEZ

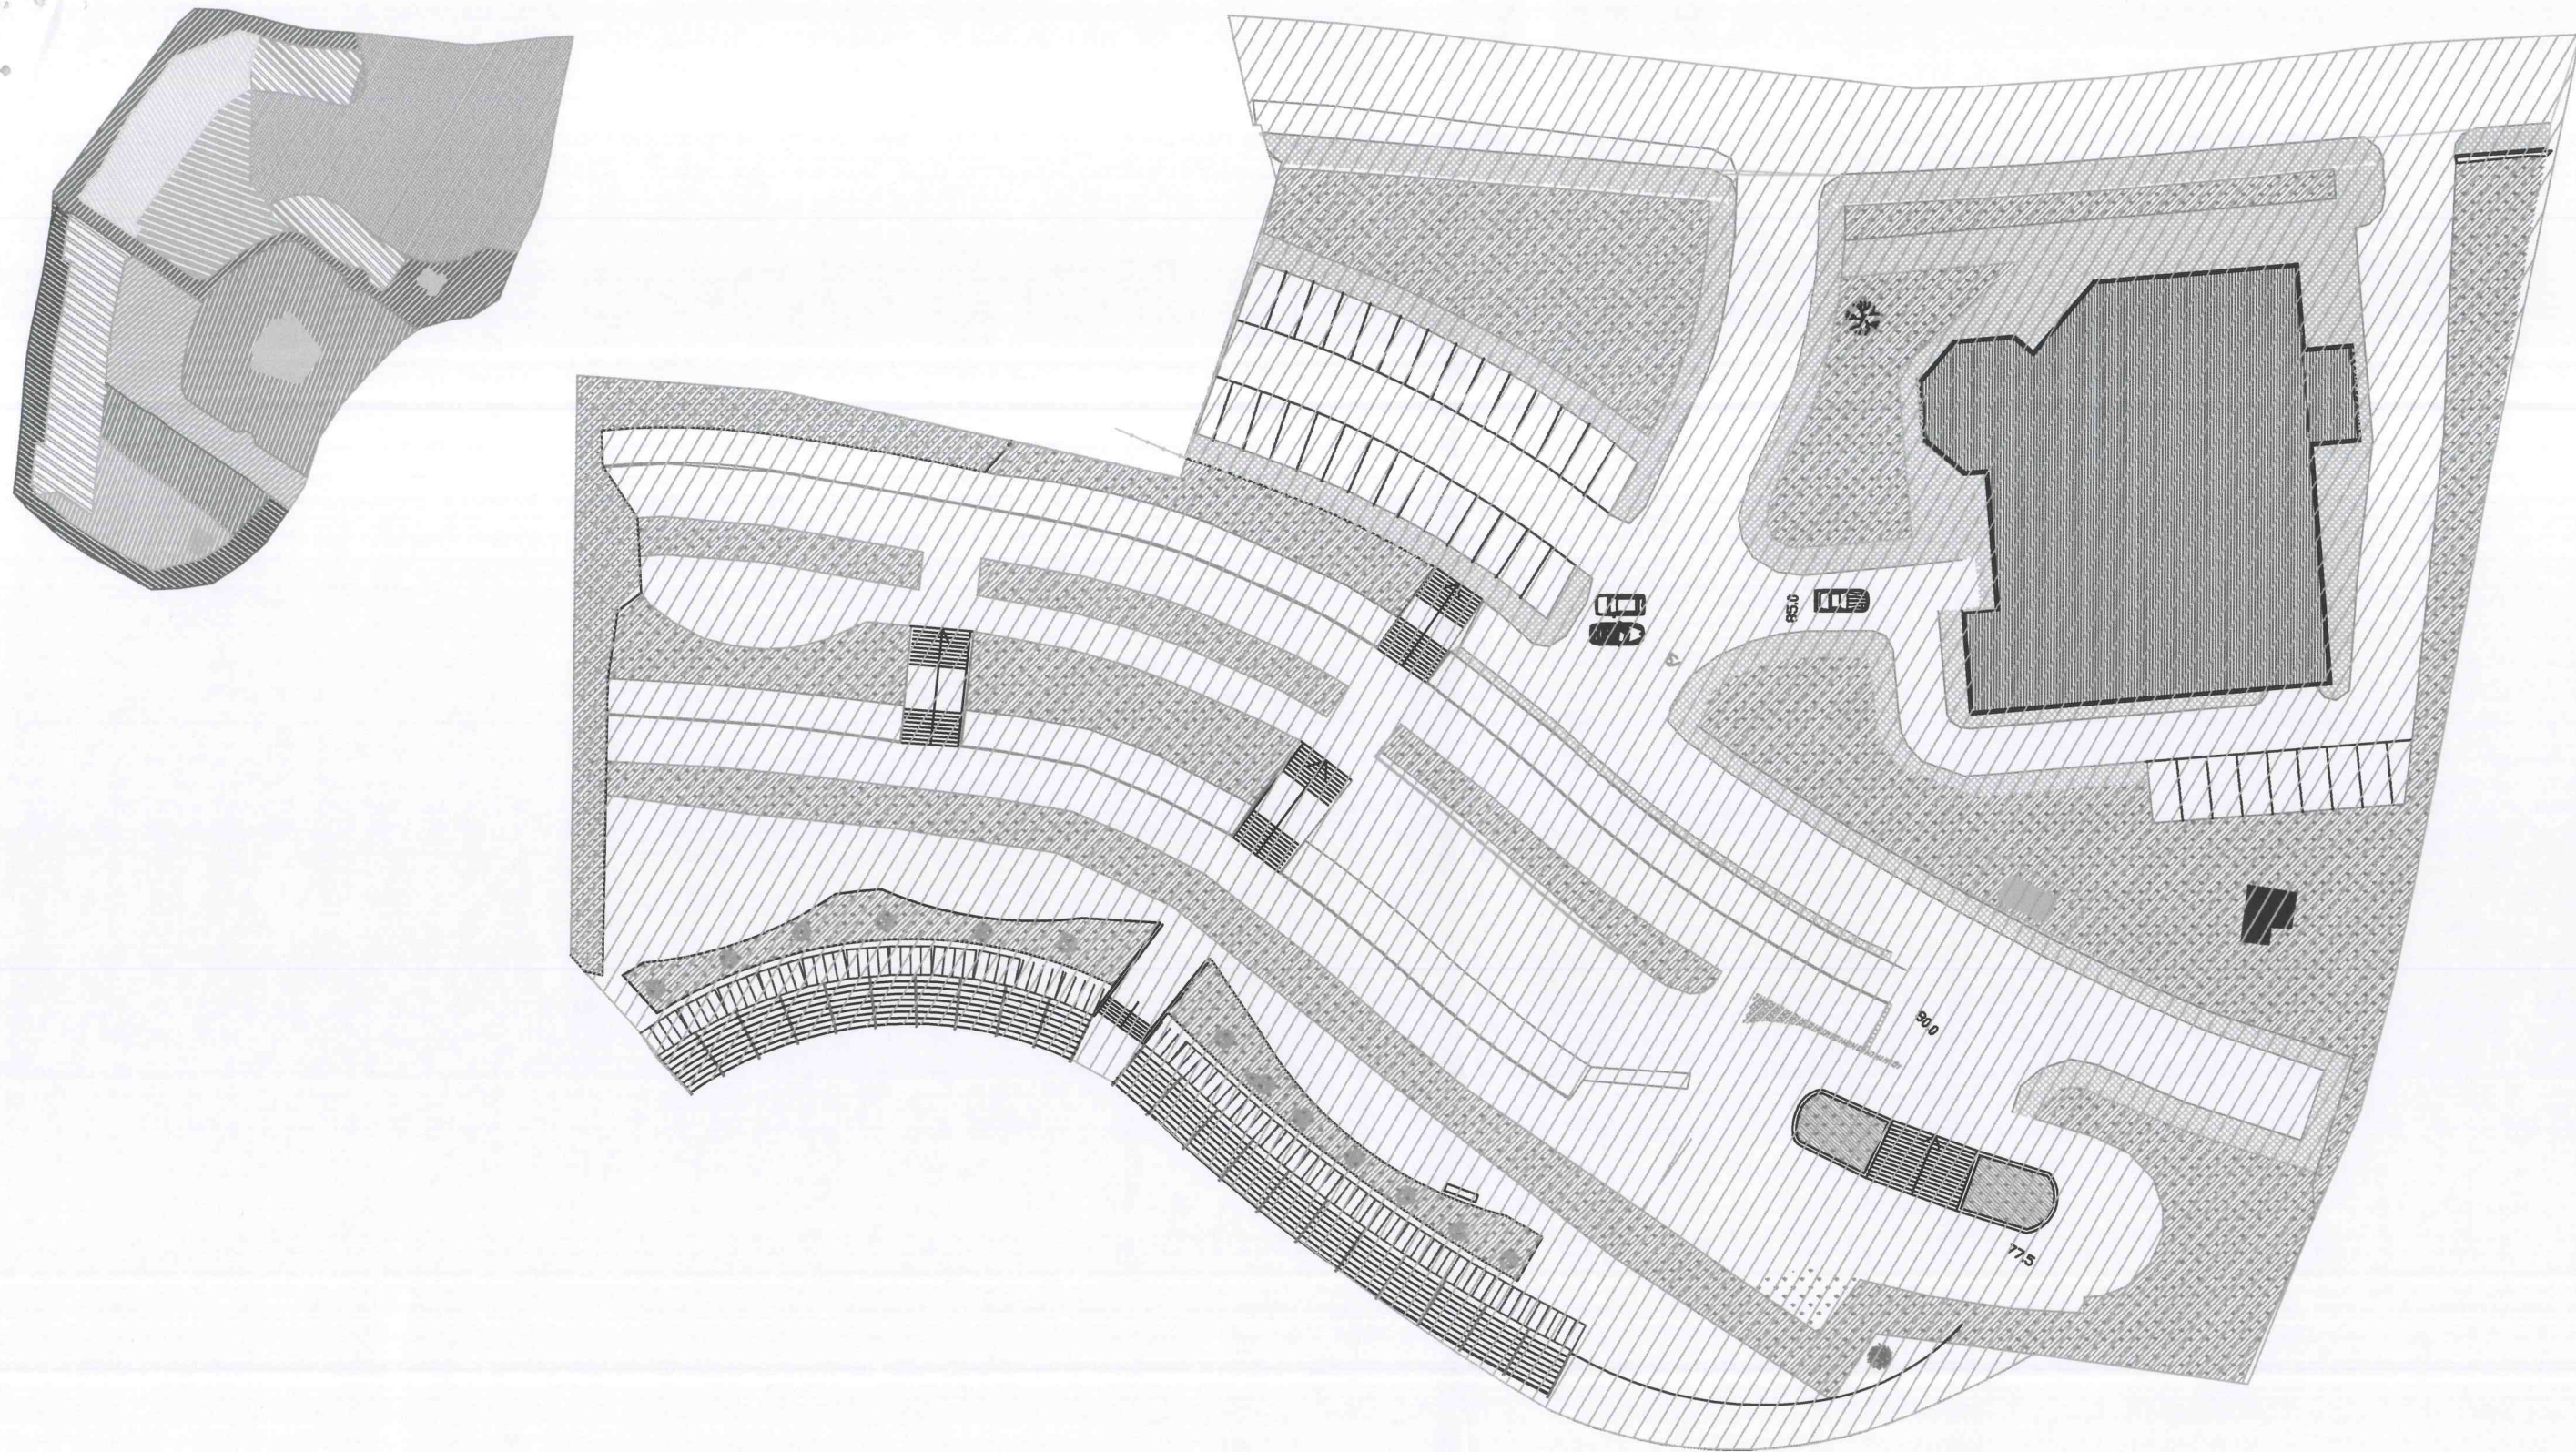

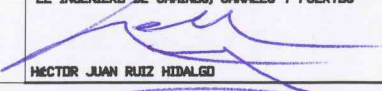 ILMO. AYUNTAMIENTO DE ESTEPONA DELEGACION DE SERVICIOS	
PROYECTO: Reforma y Ampliacion de Parque Cementerio Santo Cristo de la Vera Cruz	EXPEDIENTE :
PLANO DE : Fase F	FECHA : Noviembre - 2006
EL INGENIERO DE CAMINOS, CAÑALES Y PUERTOS  HECTOR JUAN RUIZ HIDALGO	PLANO Nº : 9 ESCALA : 1/400