

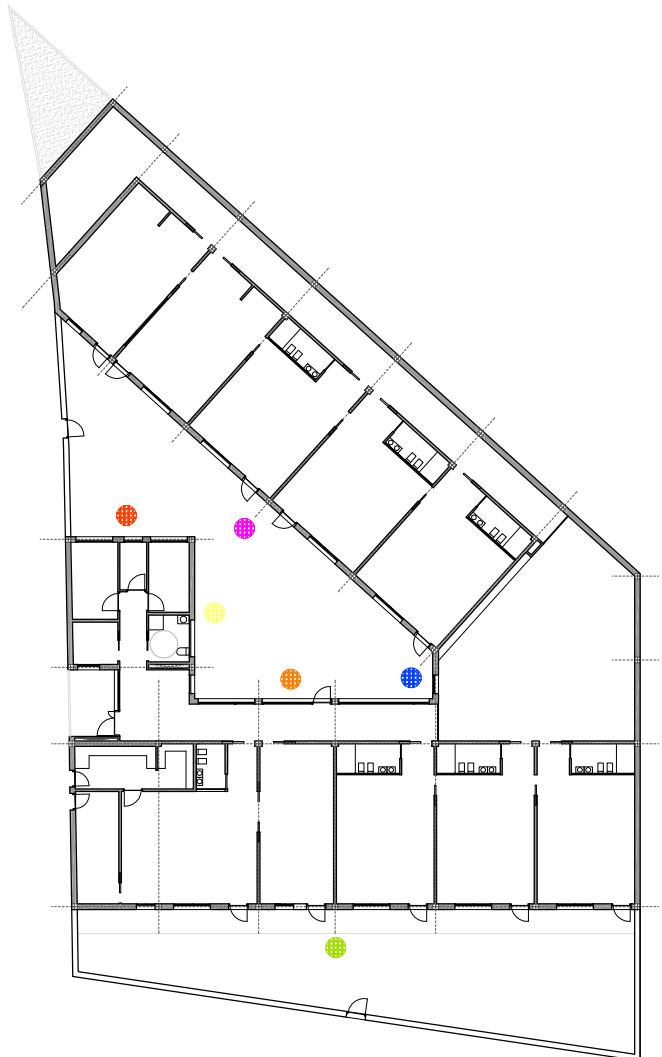



● alzado interior este patio 02 e_1.100

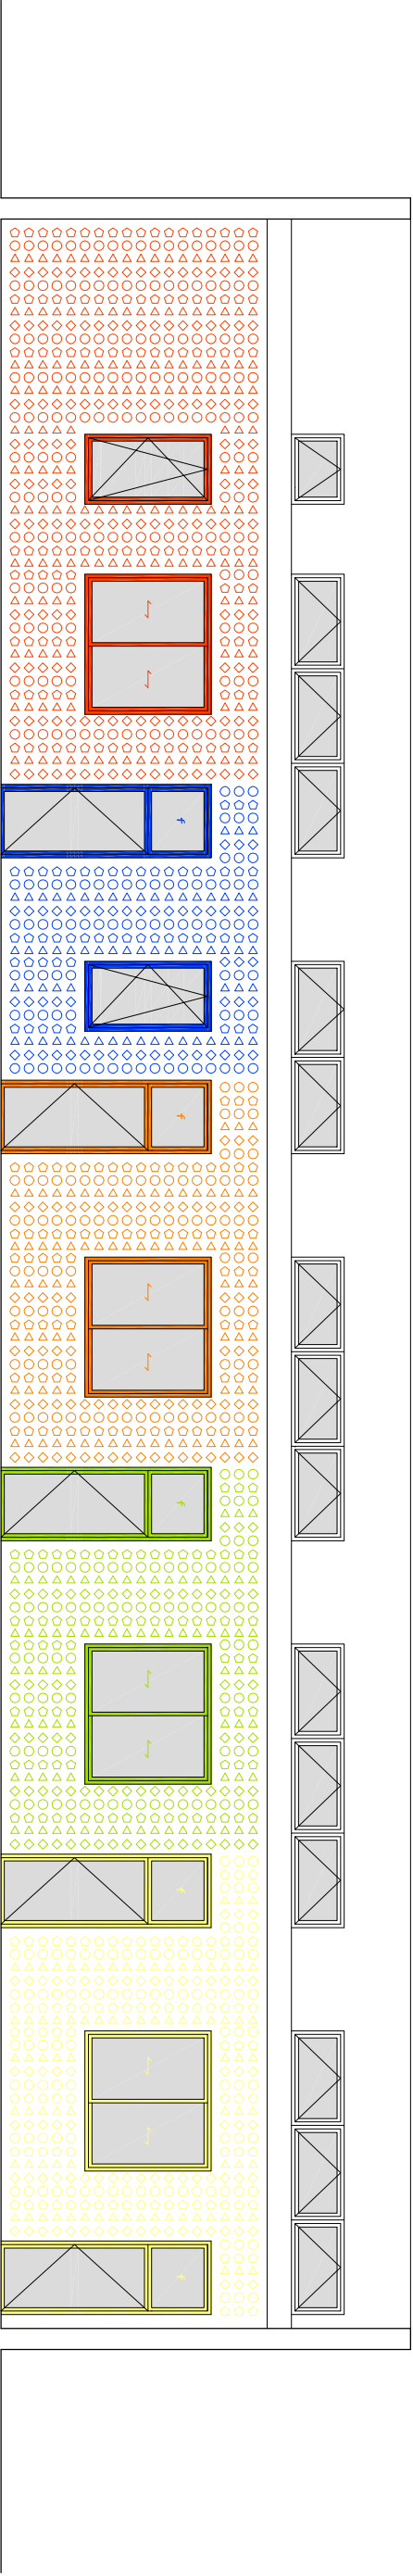


● alzado interior este patio 01 e_1.100

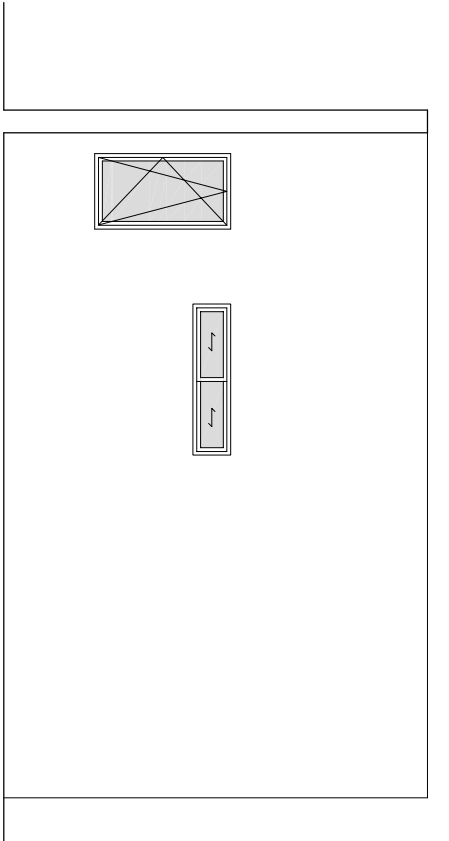

● alzado interior este patio 01 e_1.100

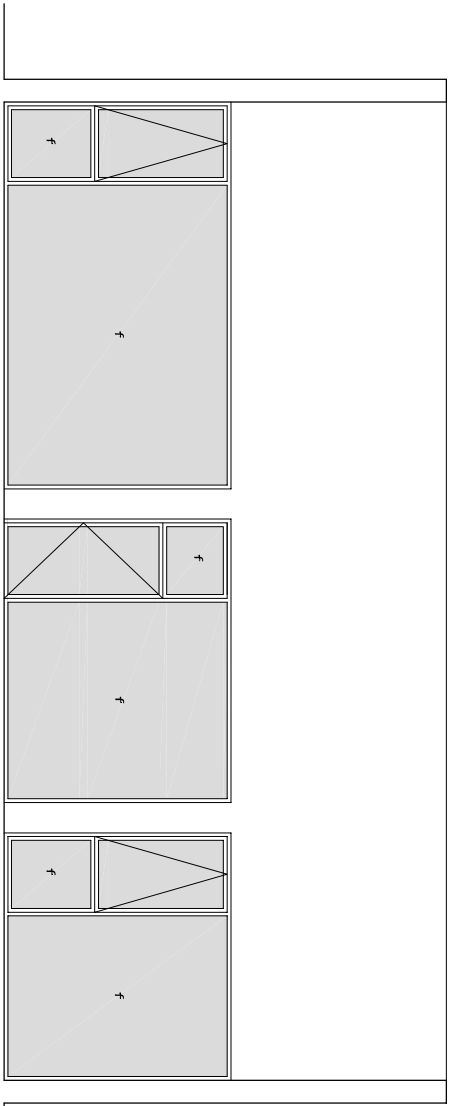

● alzado interior oeste patio 02 e_1.100

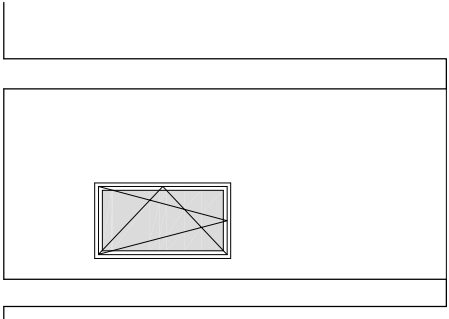

● alzado interior sur patio 02 e_1.100