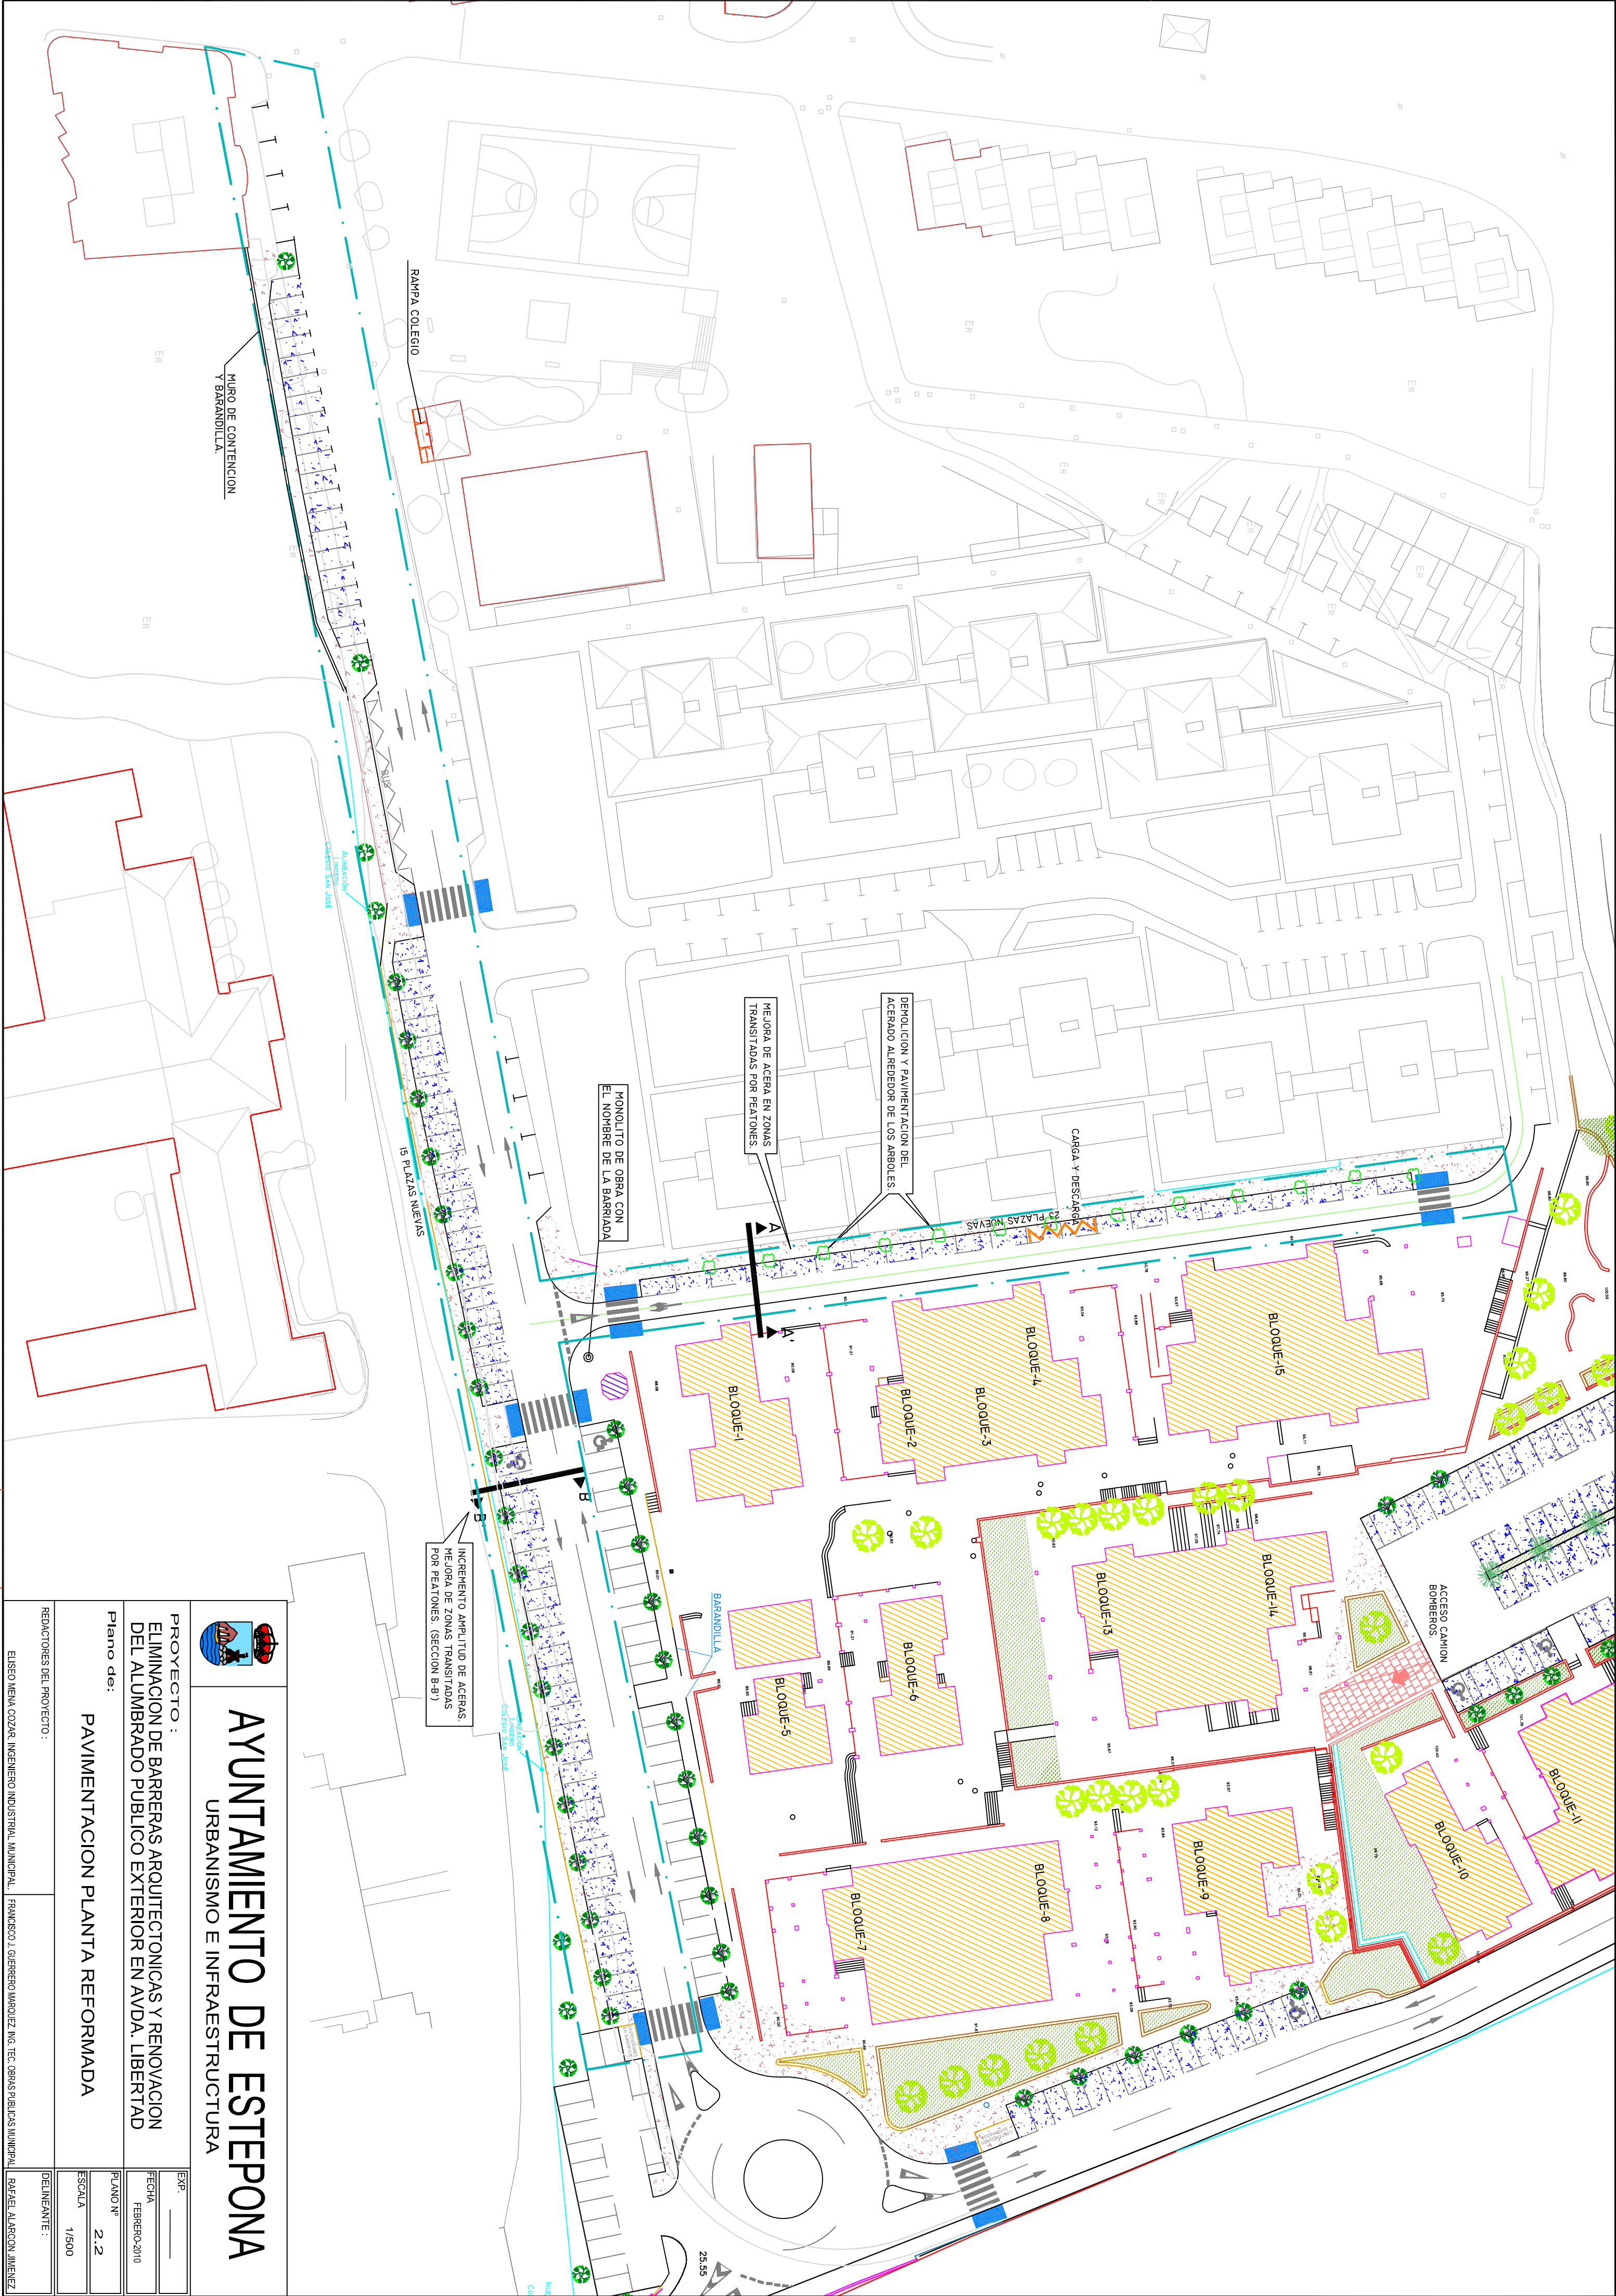


AYUNTAMIENTO DE ESTEPONA

URBANISMO E INFRAESTRUCTURA

PROYECTO :
ELIMINACION DE BARRERAS ARQUITECTONICAS Y RENOVACION
DEL ALUMBRADO PUBLICO EXTERIOR EN AVDA. LIBERTAD

Plano de:
PAVIMENTACION PLANTA REFORMADA

REDACTORES DEL PROYECTO :

ELISEO MEÑA COZAR INGENIERO INDUSTRIAL MUNICIPAL FRANCISCO J GUERRERO MARQUEZ ING. TEC. OBRAS PUBLICAS MUNICIPALES

EXP. _____

FECHA
FEBRERO 2010

PLANO Nº
2.2

ESCALA
1/500

DELINEANTE :

FRANCISCO ALARCÓN JIMÉNEZ