




ANEJO 9: PLAN DE OBRA



PROYECTO DE OBRAS DE PARQUE FERIA Y DEPORTIVO DE ESTEPONA

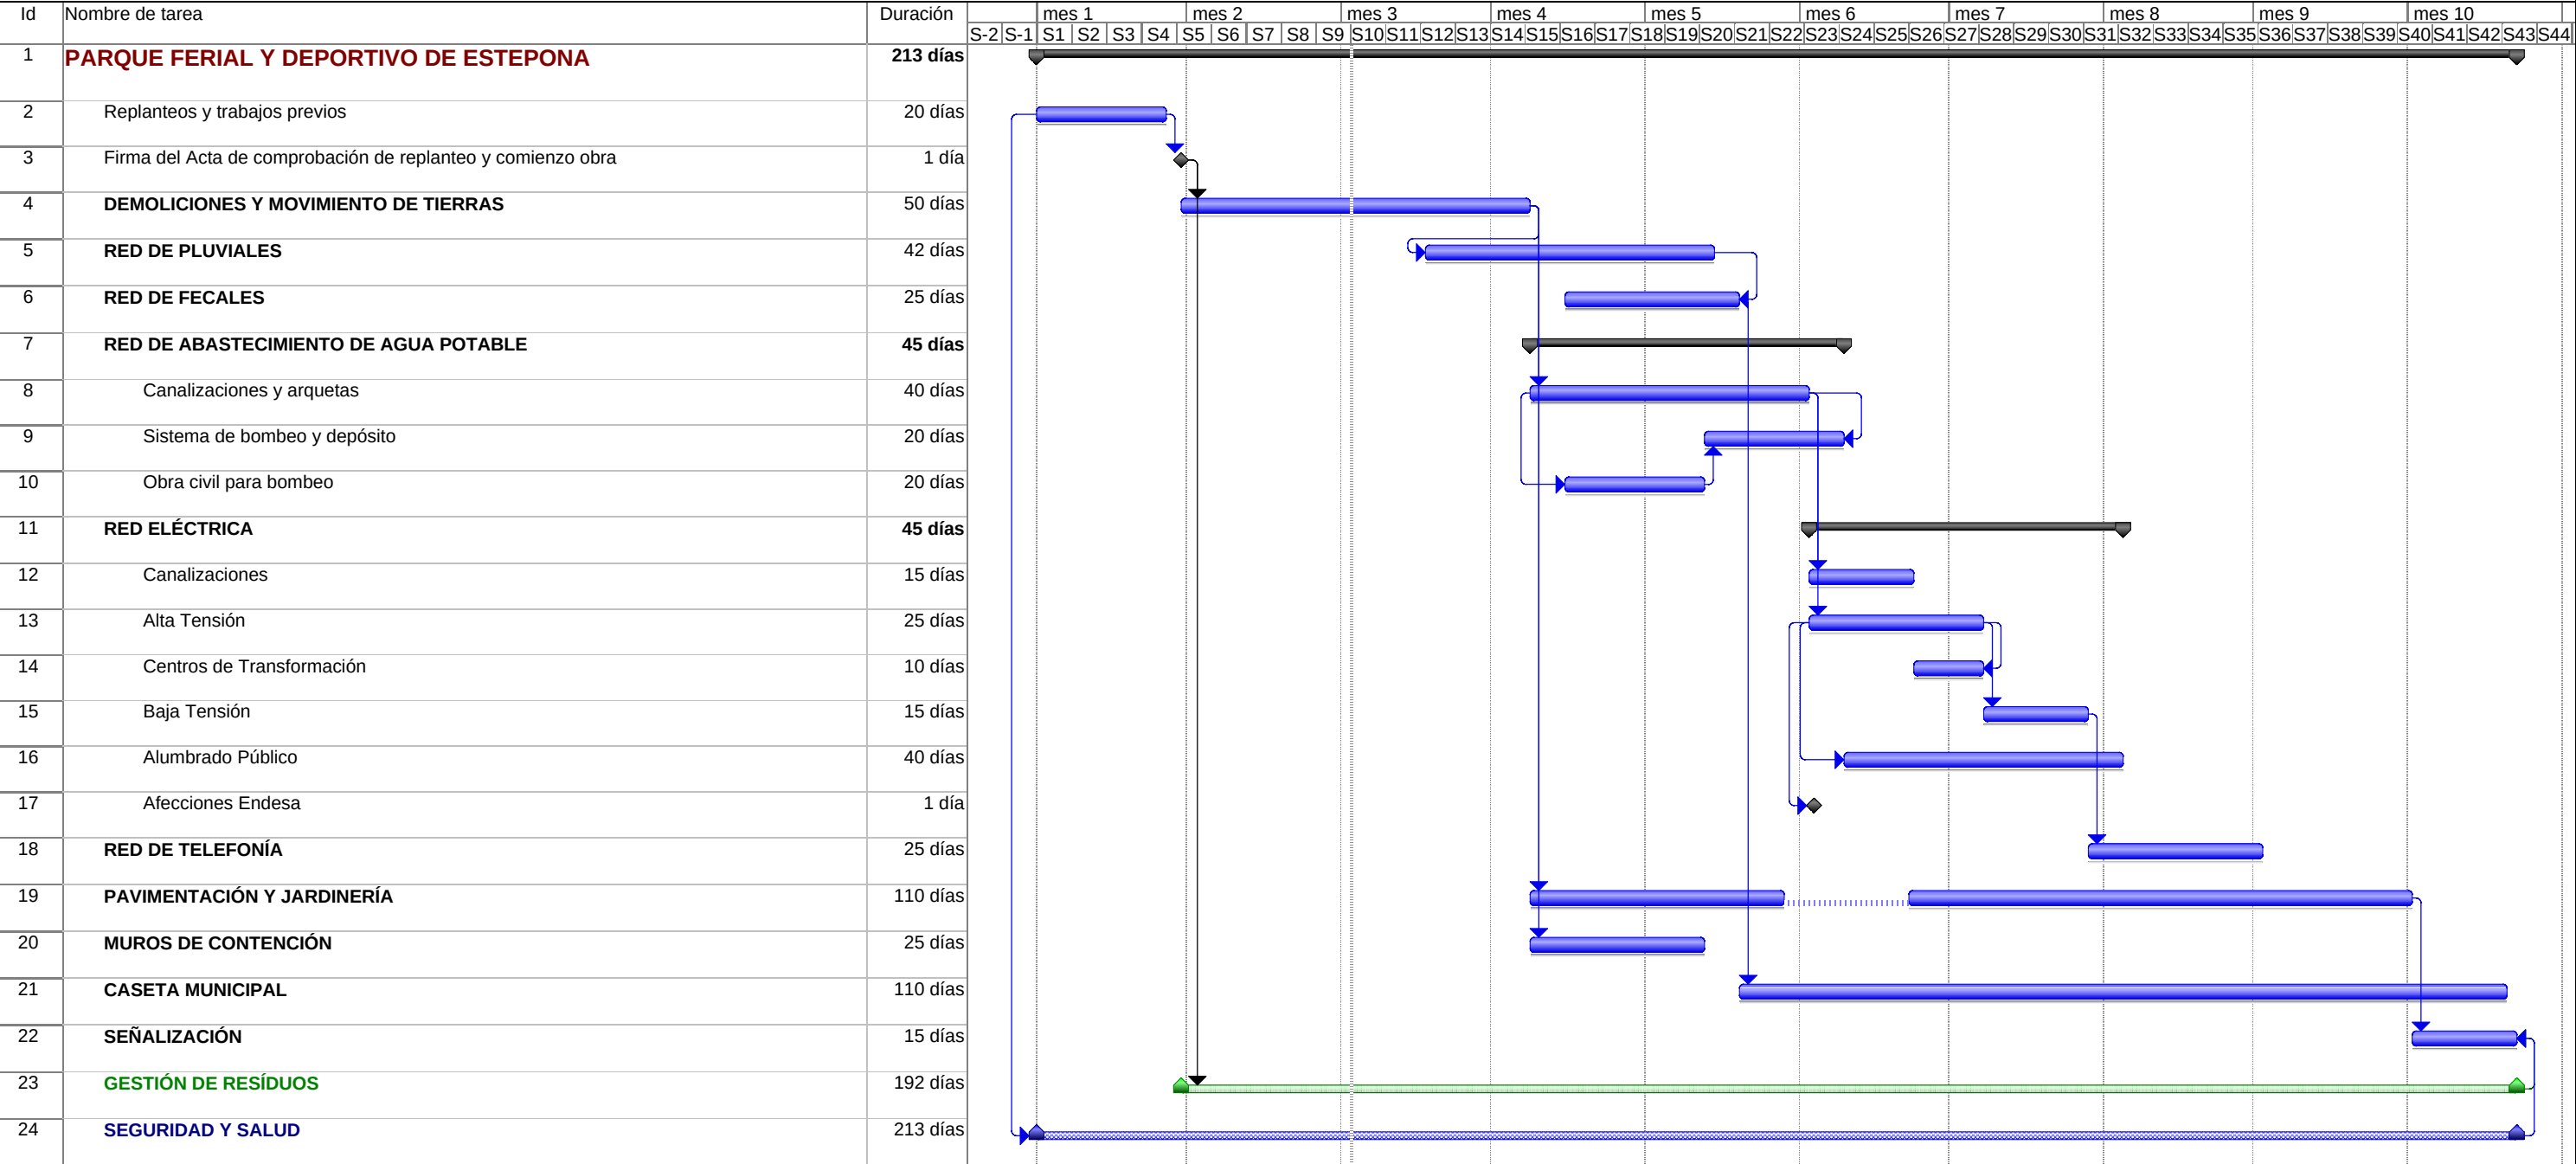

Proyecto: Parque Ferial Estepona

Tarea

División

Progreso

Hito

Resumen

Resumen del proyecto

Tareas externas

Hito externo

Fecha límite