


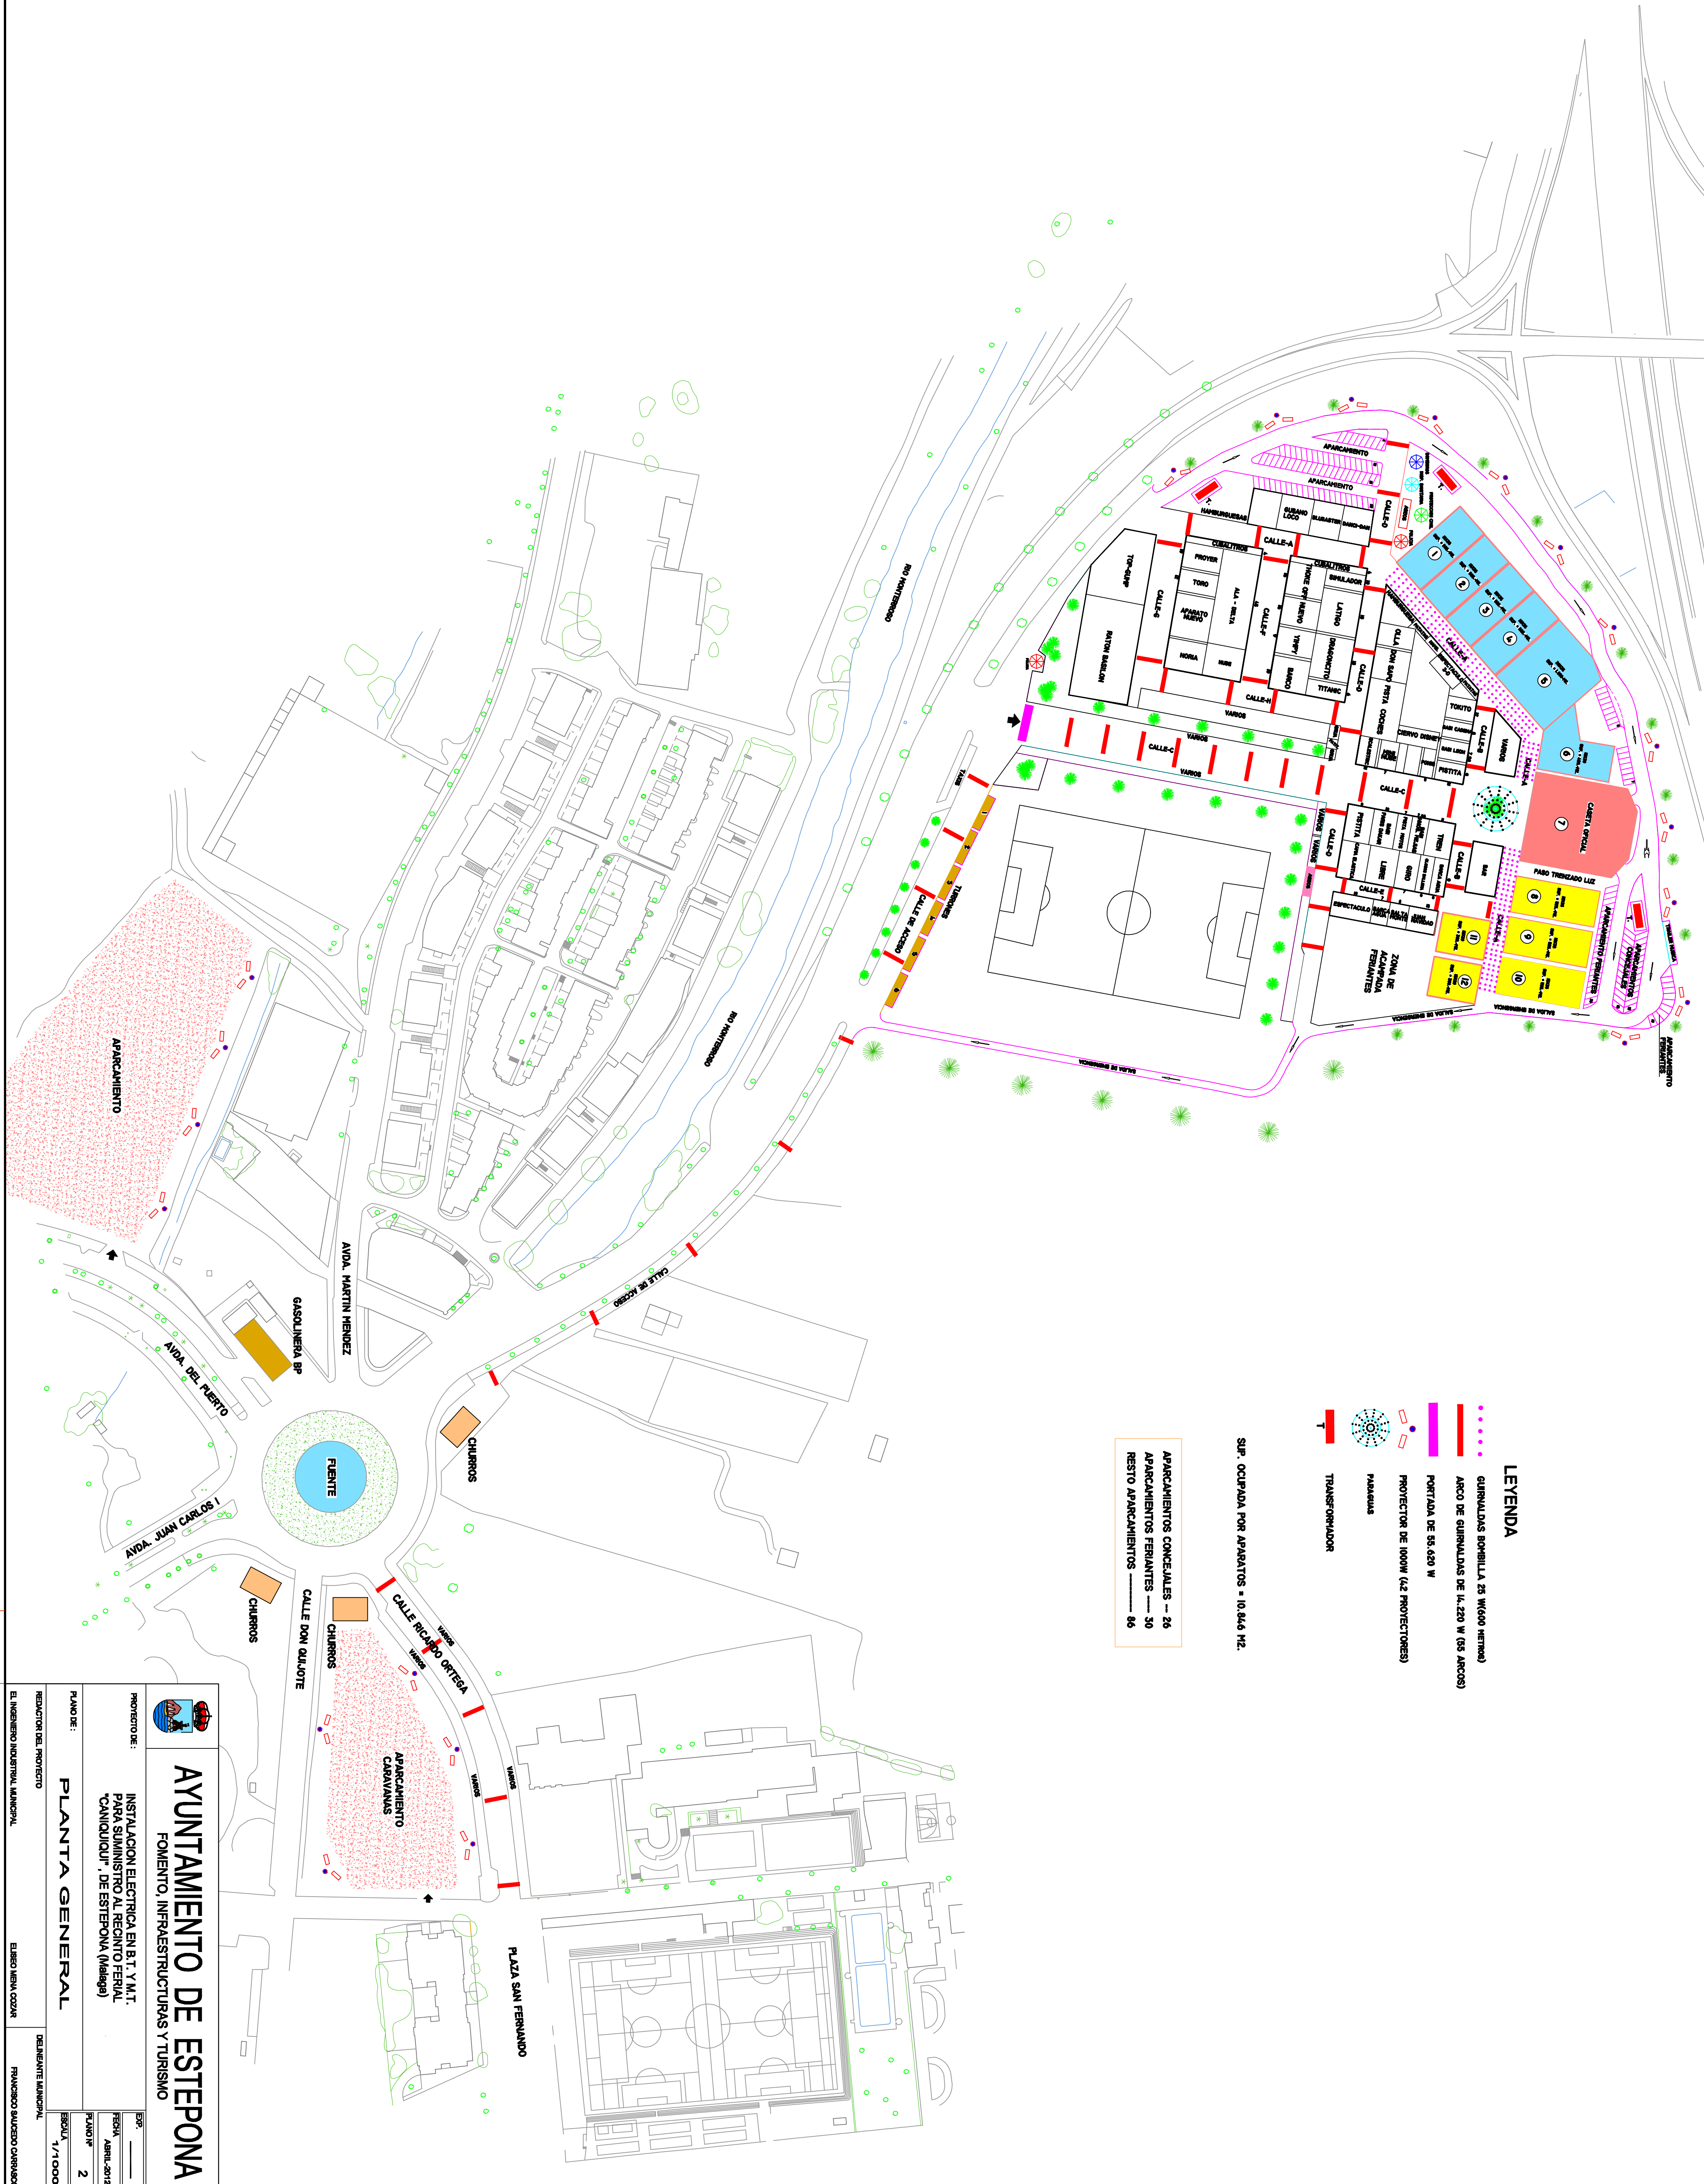

LEYENDA

GUINALDAS BORBILLA 25 W(600 METROS)

ARCO DE GUINALDAS DE 1.420 W (55 ARCOS)

PORTADA DE 55.620 W

PROTECTOR DE 1000W (42 PROTECTORES)

PANORAMA

TRANSFORMADOR

APARCAMIENTOS CONCEALES — 26
APARCAMIENTOS FENIANTES — 30
RESTO APARCAMIENTOS — 86

SUP. OCUPADA POR APARATOS = 10.846 M2.

AYUNTAMIENTO DE ESTEPONA

FOMENTO, INFRAESTRUCTURAS Y TURISMO

PROYECTO DE:

INSTALACION ELECTRICA EN B.T. Y M.T.
PARA SUMINISTRO AL RECINTO FERIAL
"CANIQUE" . DE ESTEPONA (Málaga)

PLANO DE:

PLANTA GENERAL

REDACTOR DEL PROYECTO

ELIASE MORA COZAR

DESENTE MUNICIPAL

FRANCISCO SUAREZ GARCIA

BOF:

FECHA:

ABRIL-2012

PLANO Nº:

2

ESCALA:

1/1.000