




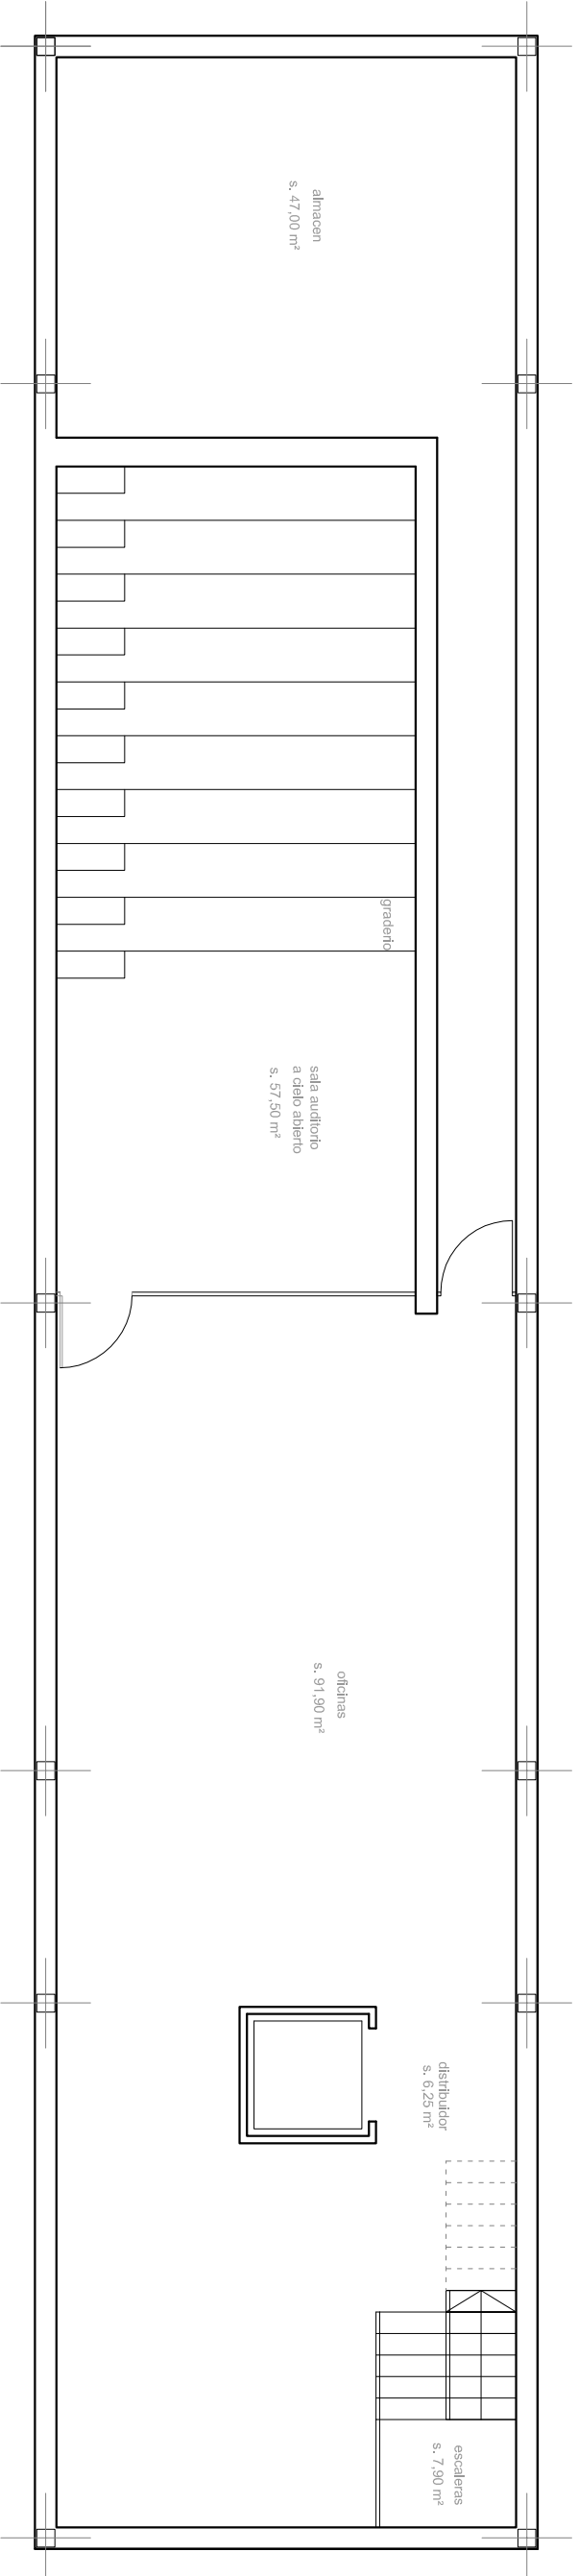


SOTANO, cota 4.00 m

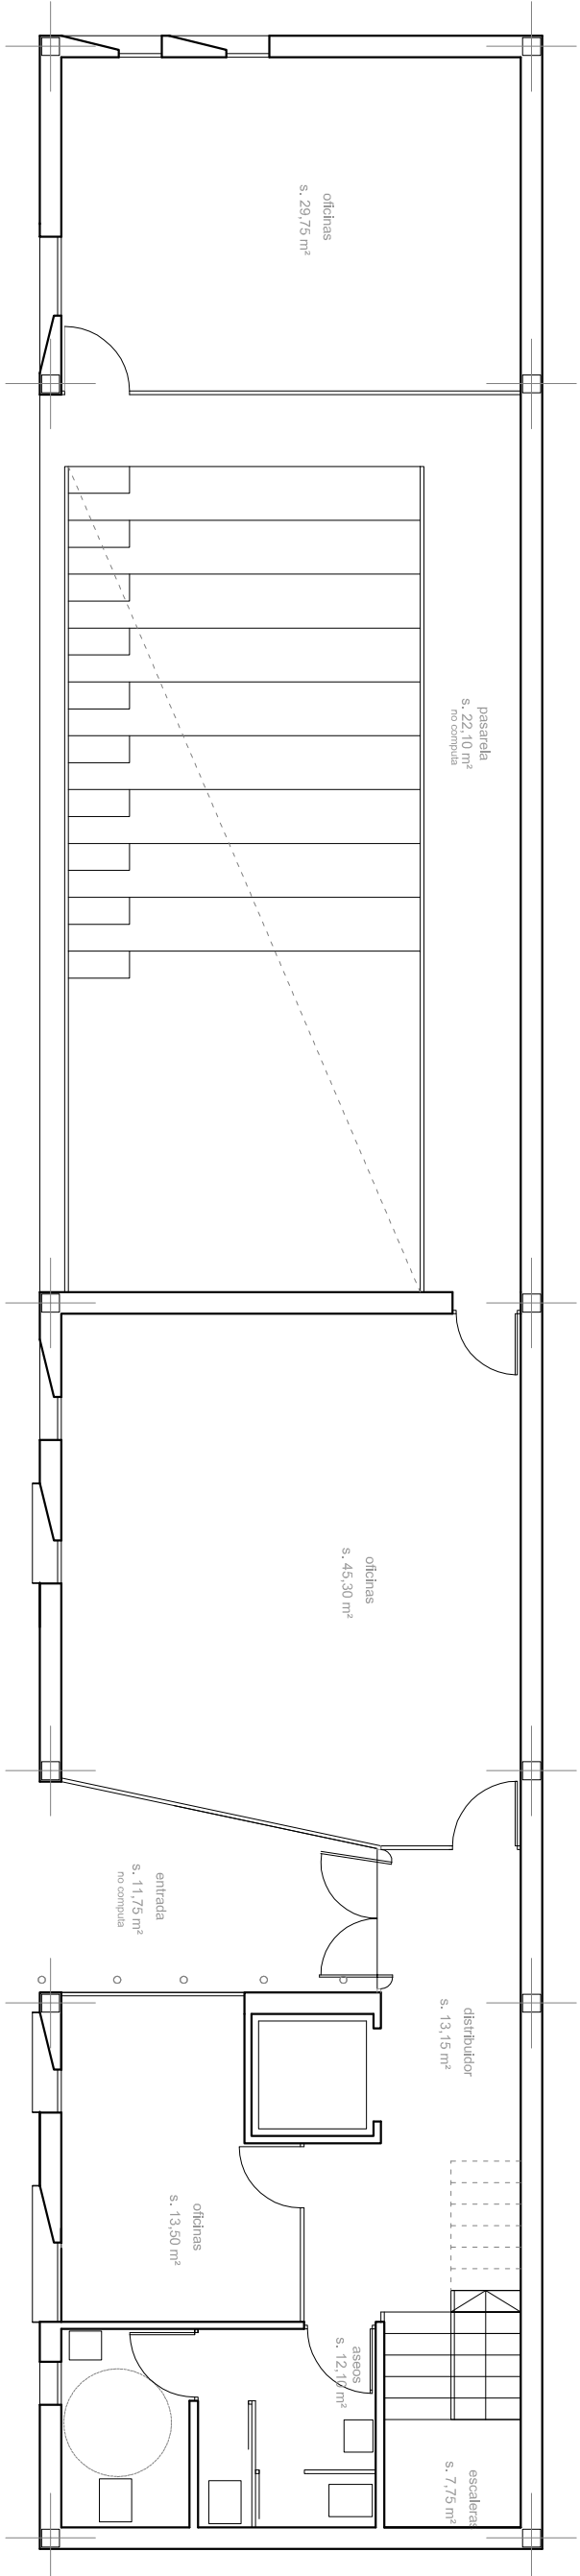


PLANTA BAJA, cota +0.00 m

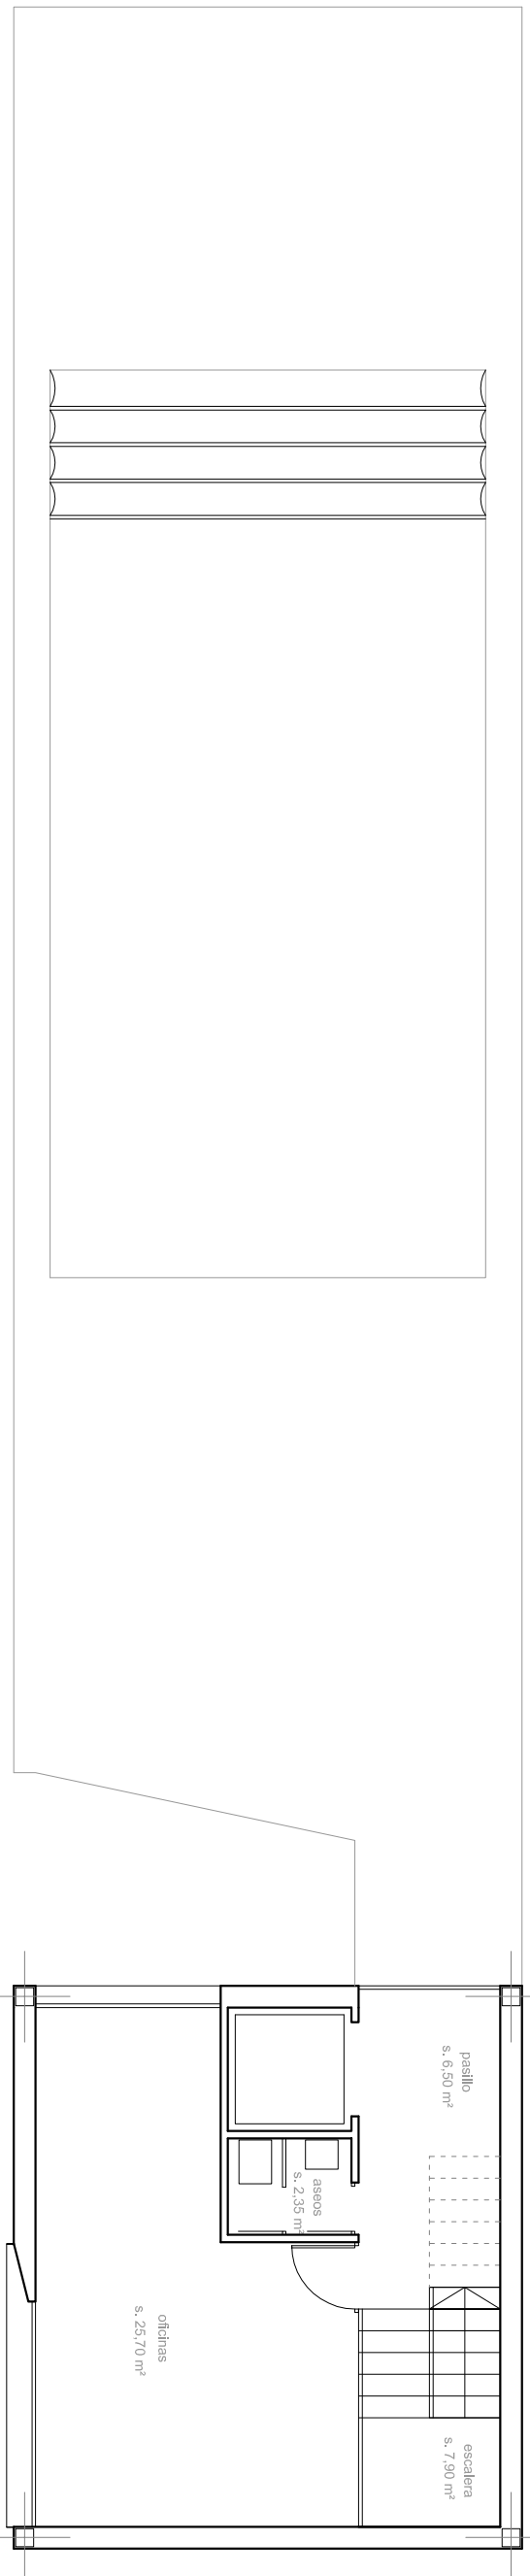

PLANTA PRIMERA, cota +4.00 m

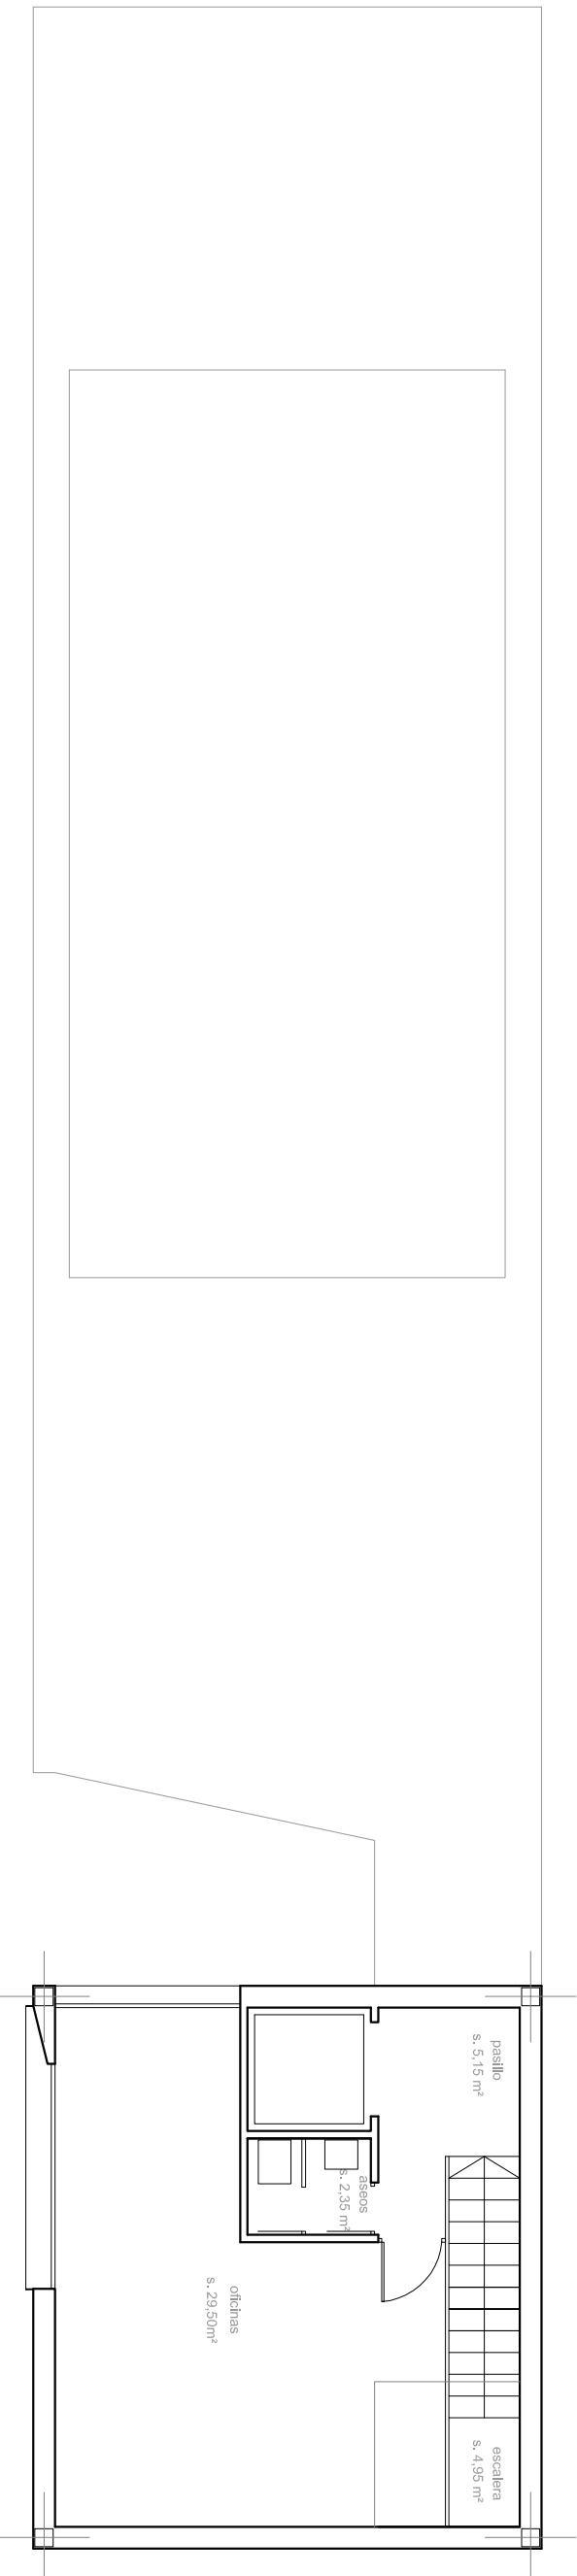

PLANTA SEGUNDA, cota +4.00 m

 

PLANTA SEGUNDA, cota +12.00 m



Visualización orientada del proyecto

SUPERFICIE PARCELA: 250.00 m²

Ocupación: (100% = 250.00 m²)

Edificabilidad: (1.0m²/m² = 250.00 m²)

250.00 m²

SUPERFICIES DEL PROYECTO



SUPERFICIE COMPUTABLE: 250.00 m²

DANIEL VALADEZ PÉREZ	danielvaladez@ccamatlata.es	valadezarquitectos
Tel: 615347047	C/FEIX RODRIGUEZ DE LA FUENTE, Nº 5, 1º IZQ., ESTEPONA (MALAGA)	


PROYECTO BÁSICO Y DE EJECUCIÓN DE EDIFICIO DE OFICINAS DE EQUIPAMIENTO SOCIAL, EN AVD. LAS PALMIERAS, CANCELADA, ESTEPONA (MALAGA).

USOS-SUPERFICIES PLANTAS


PLANTAS	Nº DE PLANTAS	A-02
PROPIEDAD	SUBSISTENTE A:	FEIXA
ILMO AYUNTAMIENTO DE ESTEPONA	FECHA:	FEBRERO 2009
DANIEL VALADEZ PÉREZ	ESCALA:	A1: 1/100 A3: 1/200
ARQUITECTO		




ALZADO SUR

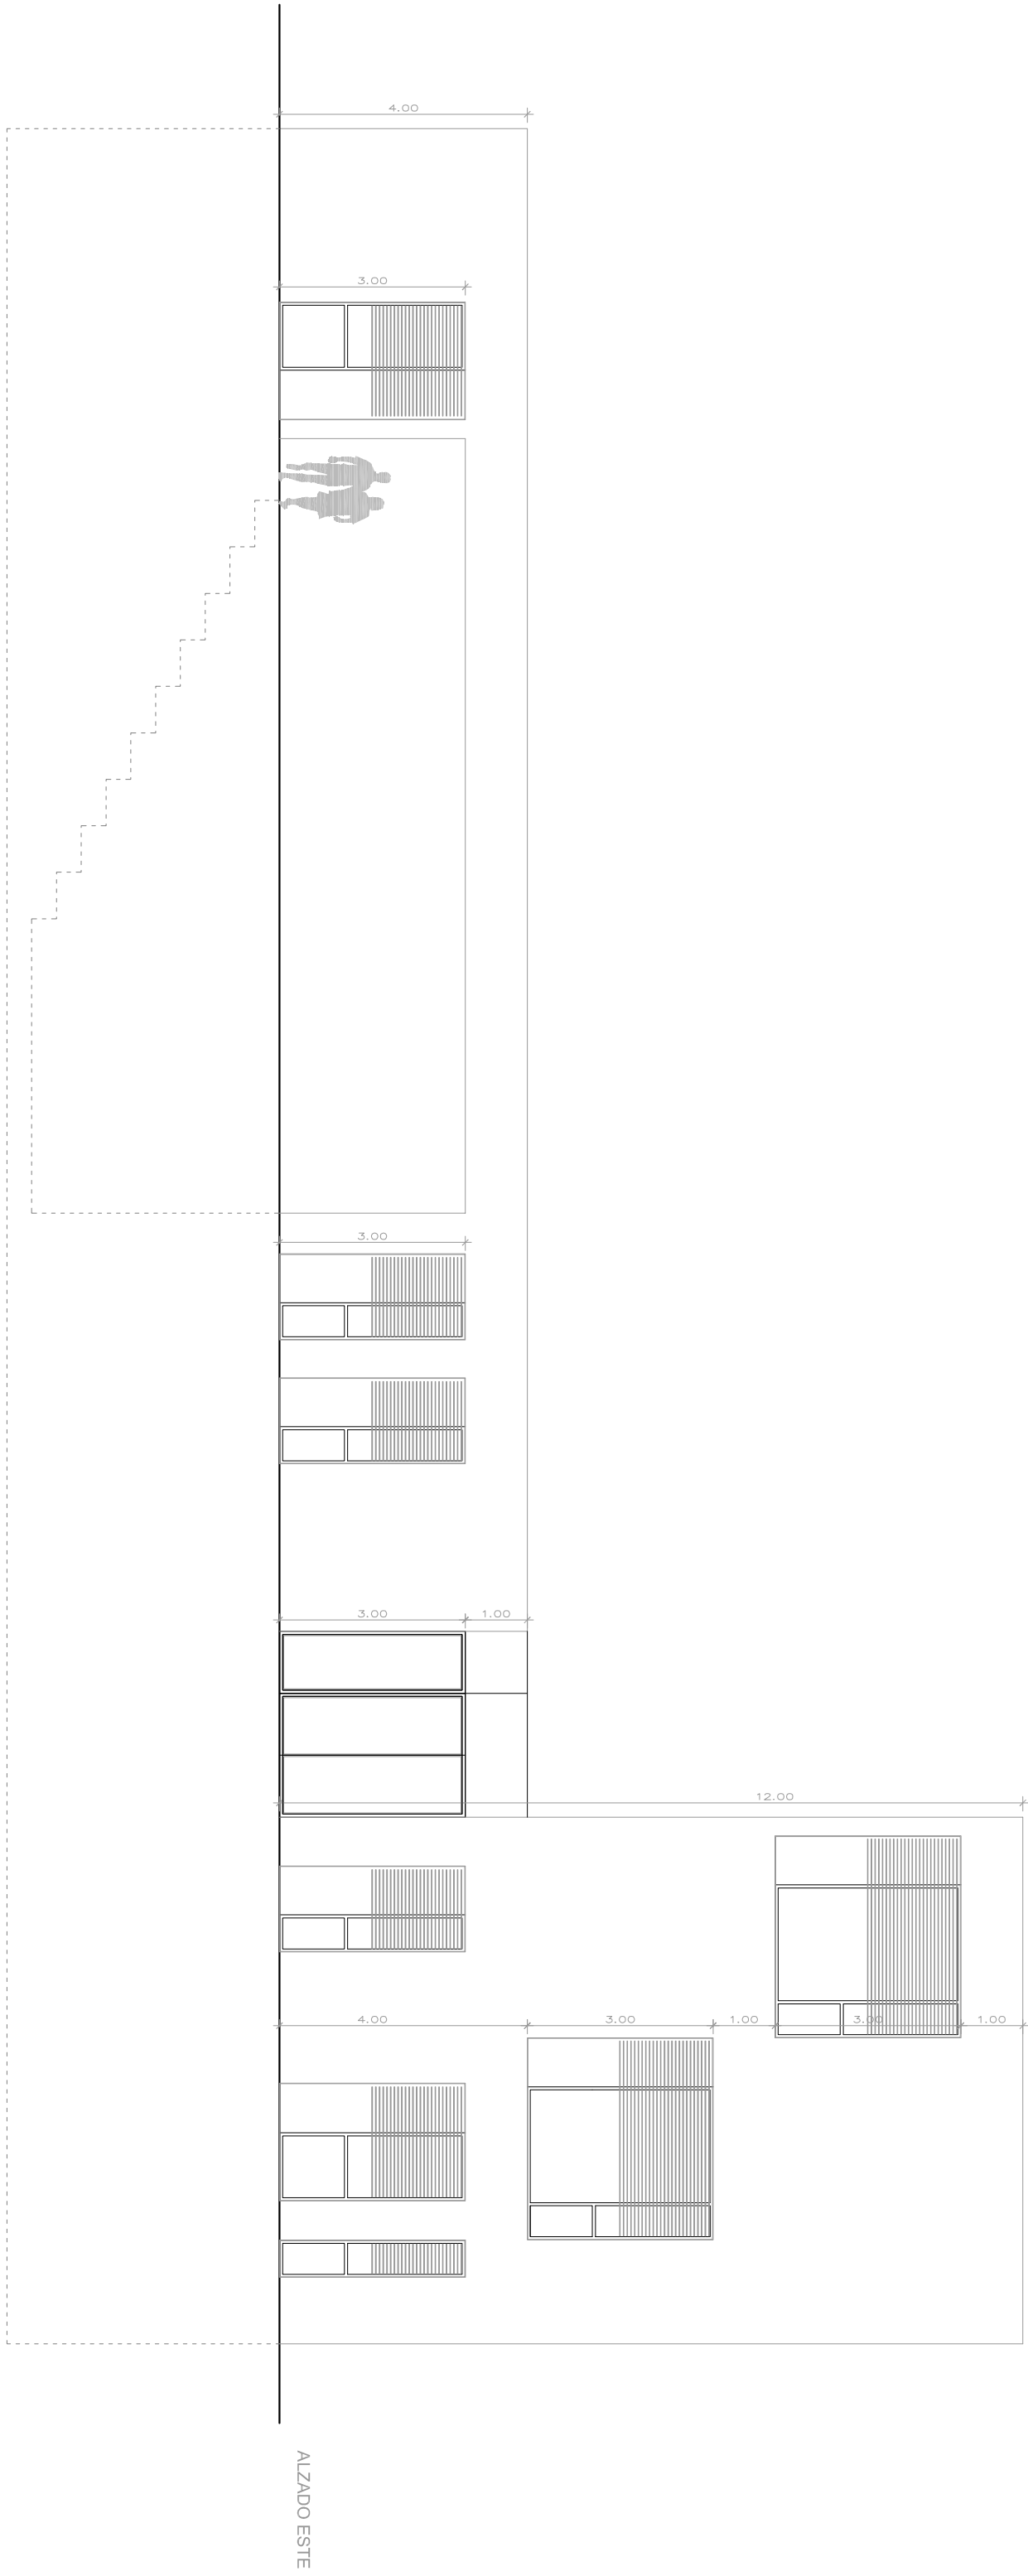


ALZADO ESTE

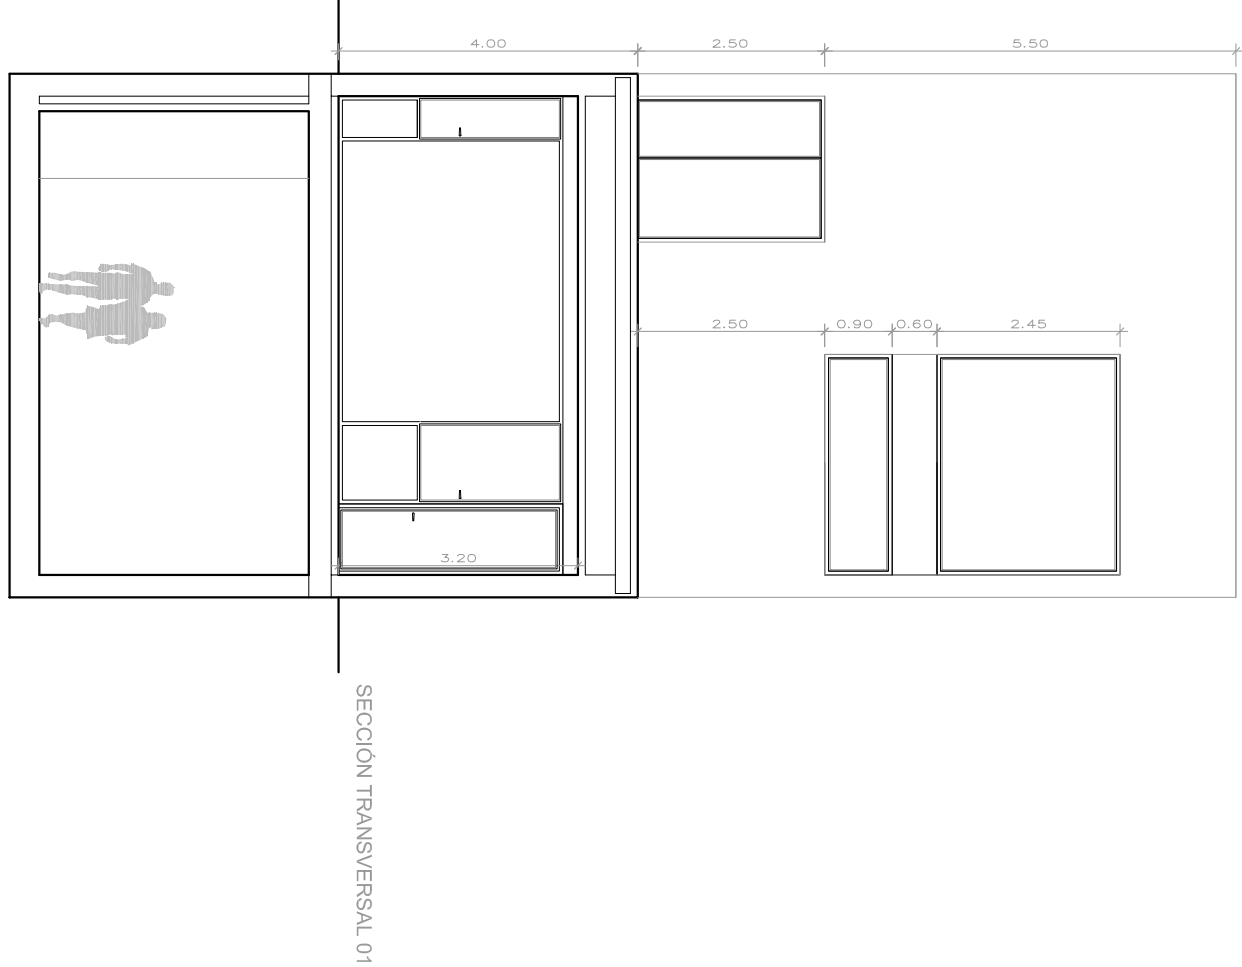


SECCION TRANSVERSAL 01

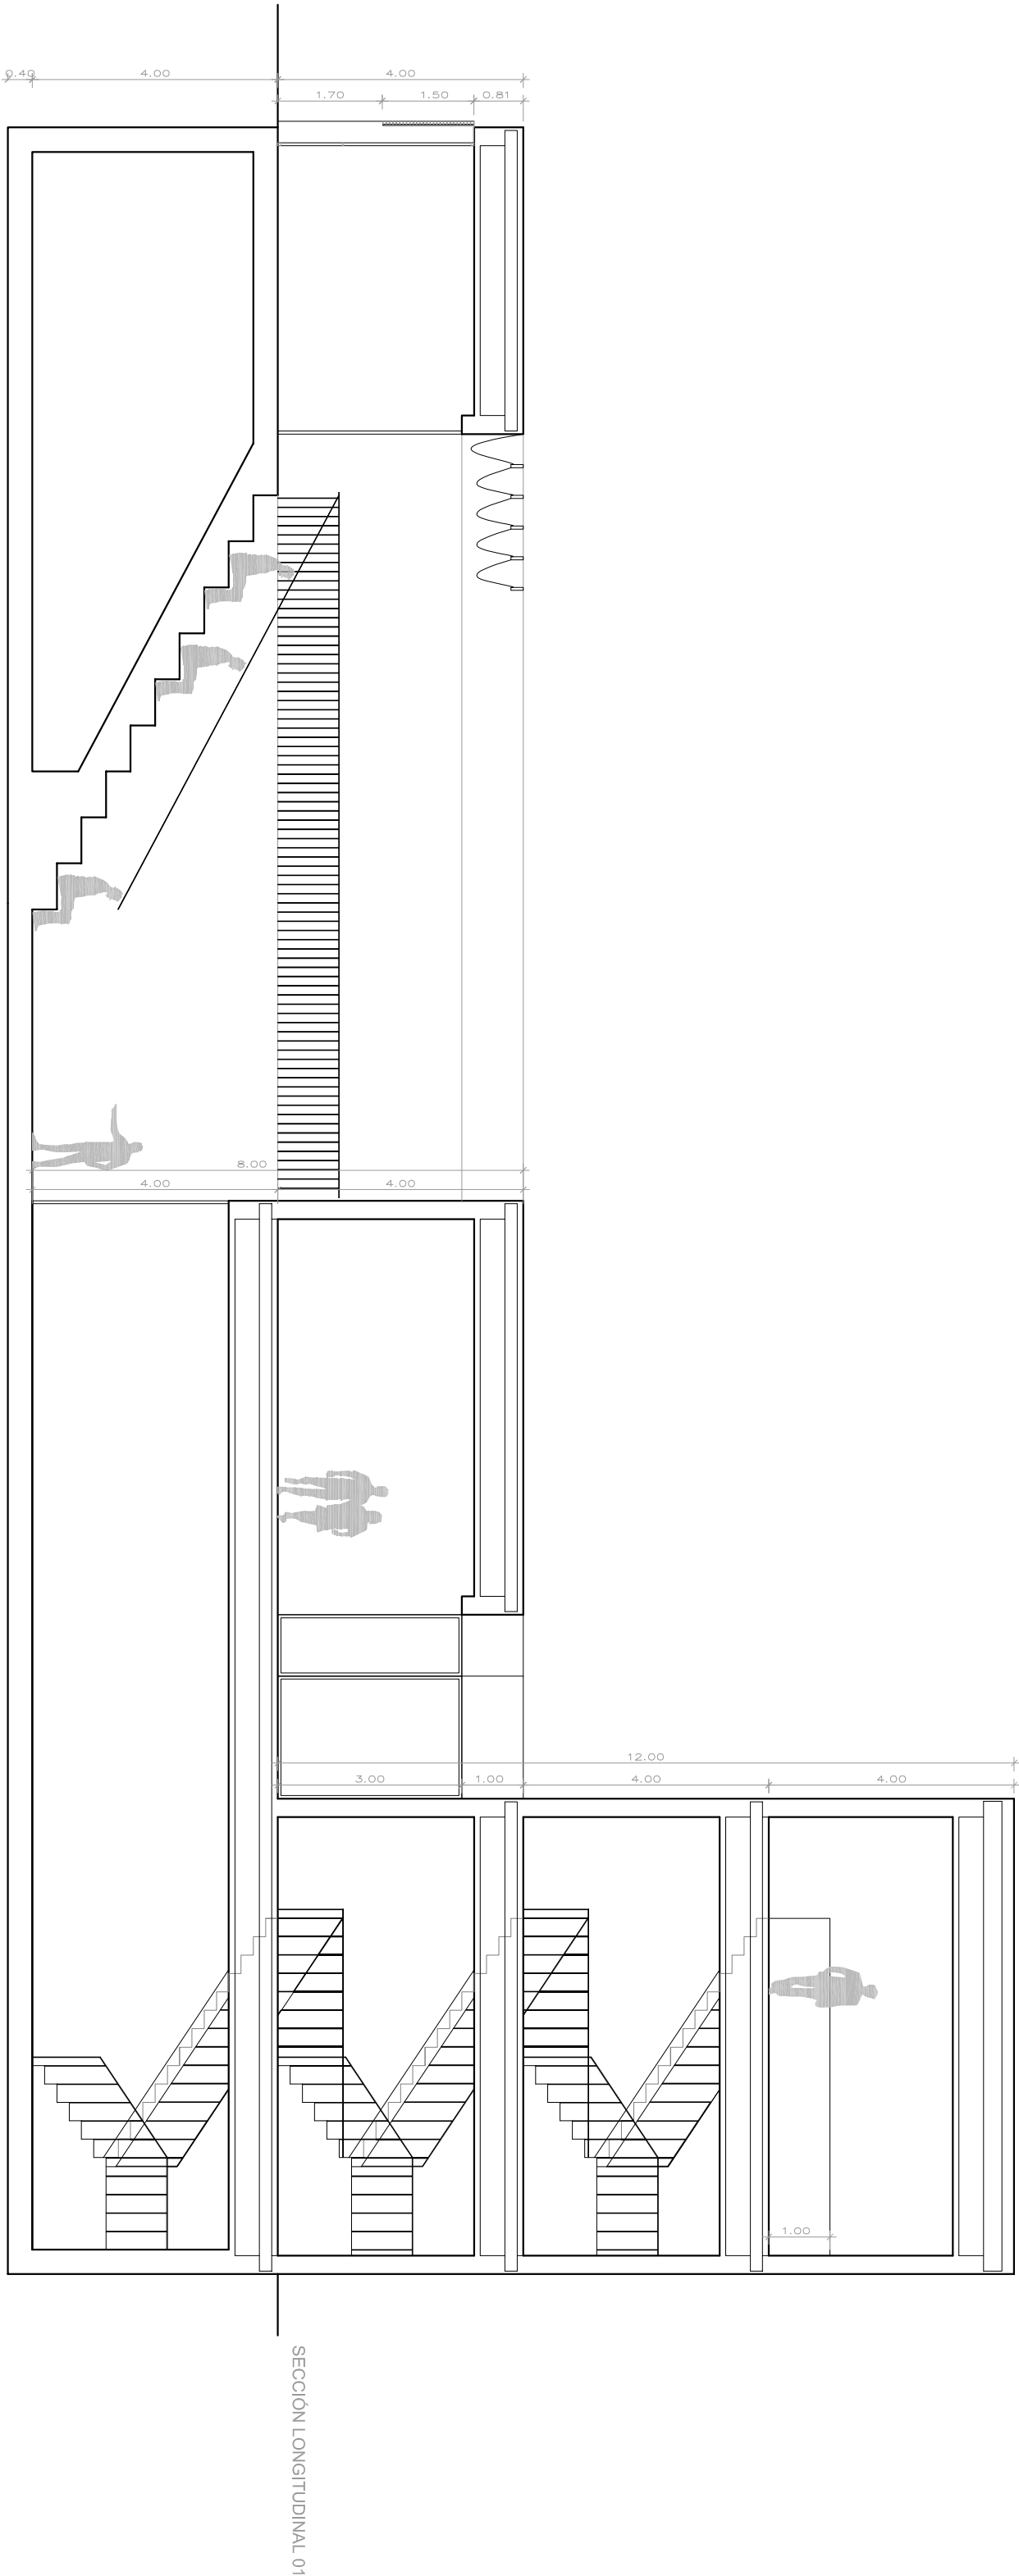


SECCION LONGITUDINAL 01

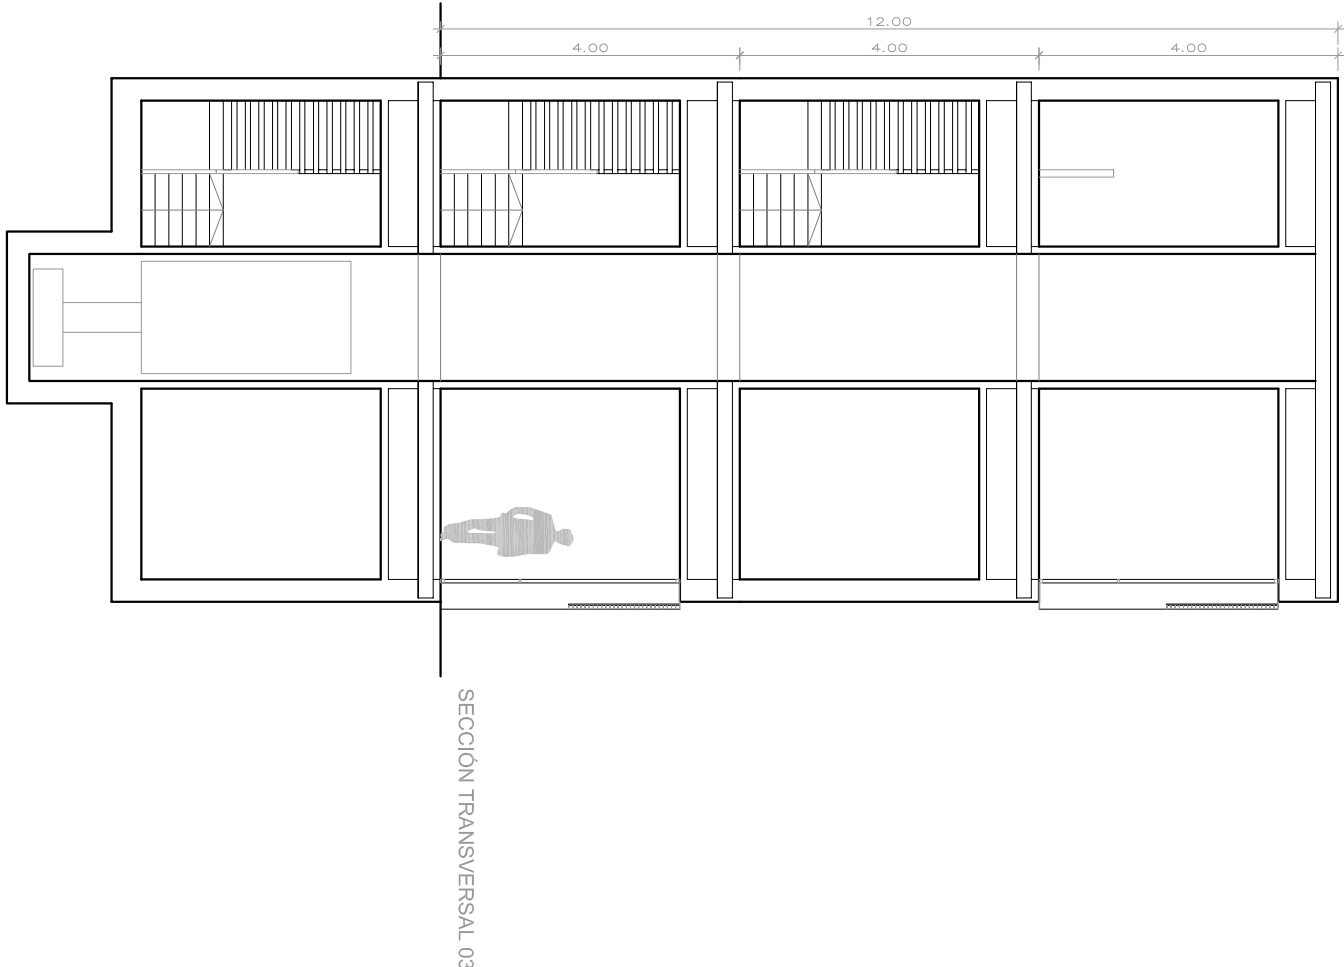


SECCION TRANSVERSAL 03

 

ALZADO NORTE

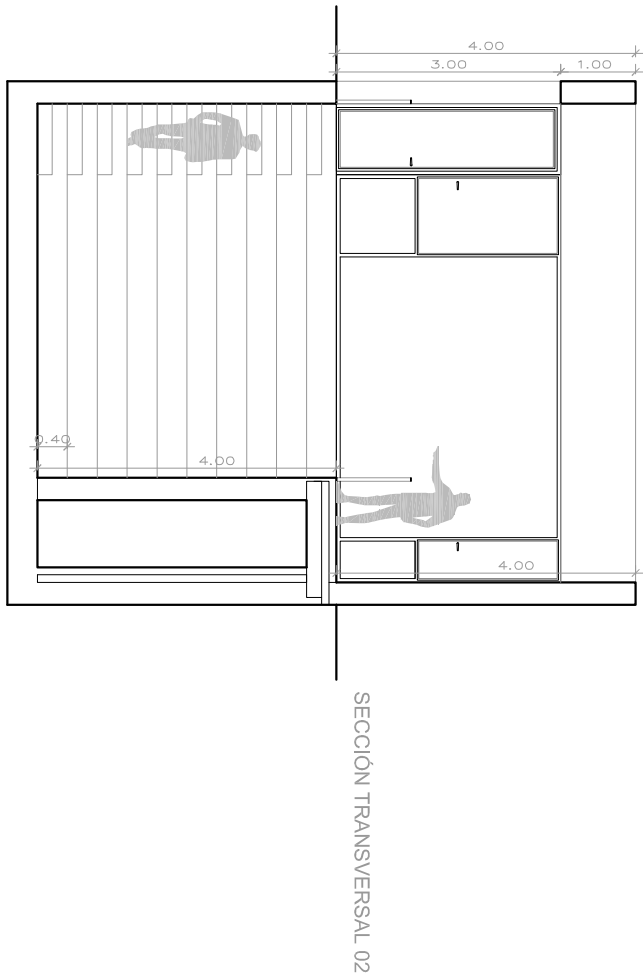

SECCION TRANSVERSAL 02

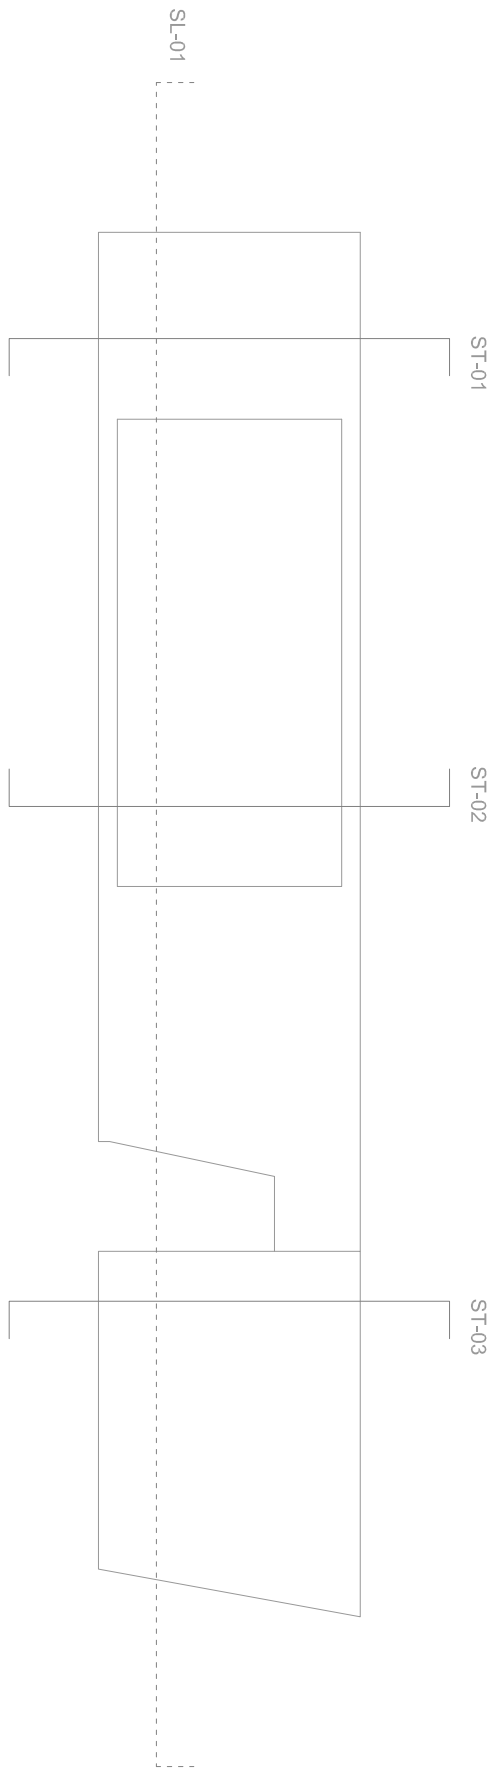


ST-01

ST-02


ST-03



DANIEL VALADEZ PÉREZ			
TIF 61537047			
C/FEIX RODRÍGUEZ DE LA FUENTE, Nº 5, 1º ICS, ESTEPONA (MALAGA)			
danielvaladez@comanabeta.es			
PROYECTO BÁSICO Y DE EJECUCIÓN DE EDIFICIO DE OFICINAS DE EQUIPAMIENTO SOCIAL, EN AVD. LAS PALMIERAS, CANCELADA, ESTEPONA (MALAGA).			
PLANO			
ALZADOS Y SECCIONES		Nº DE PLANO	
PROPIEDAD		AUTOR	
ILMO AYUNTAMIENTO DE ESTEPONA		FECHA	
DANIEL VALADEZ PÉREZ		FEBRERO 2009	
ARQUITECTO		ESCALA	
		A1: 1/100	
		A3: 1/200	
		VALADEZ	
		ARQUITECTO	

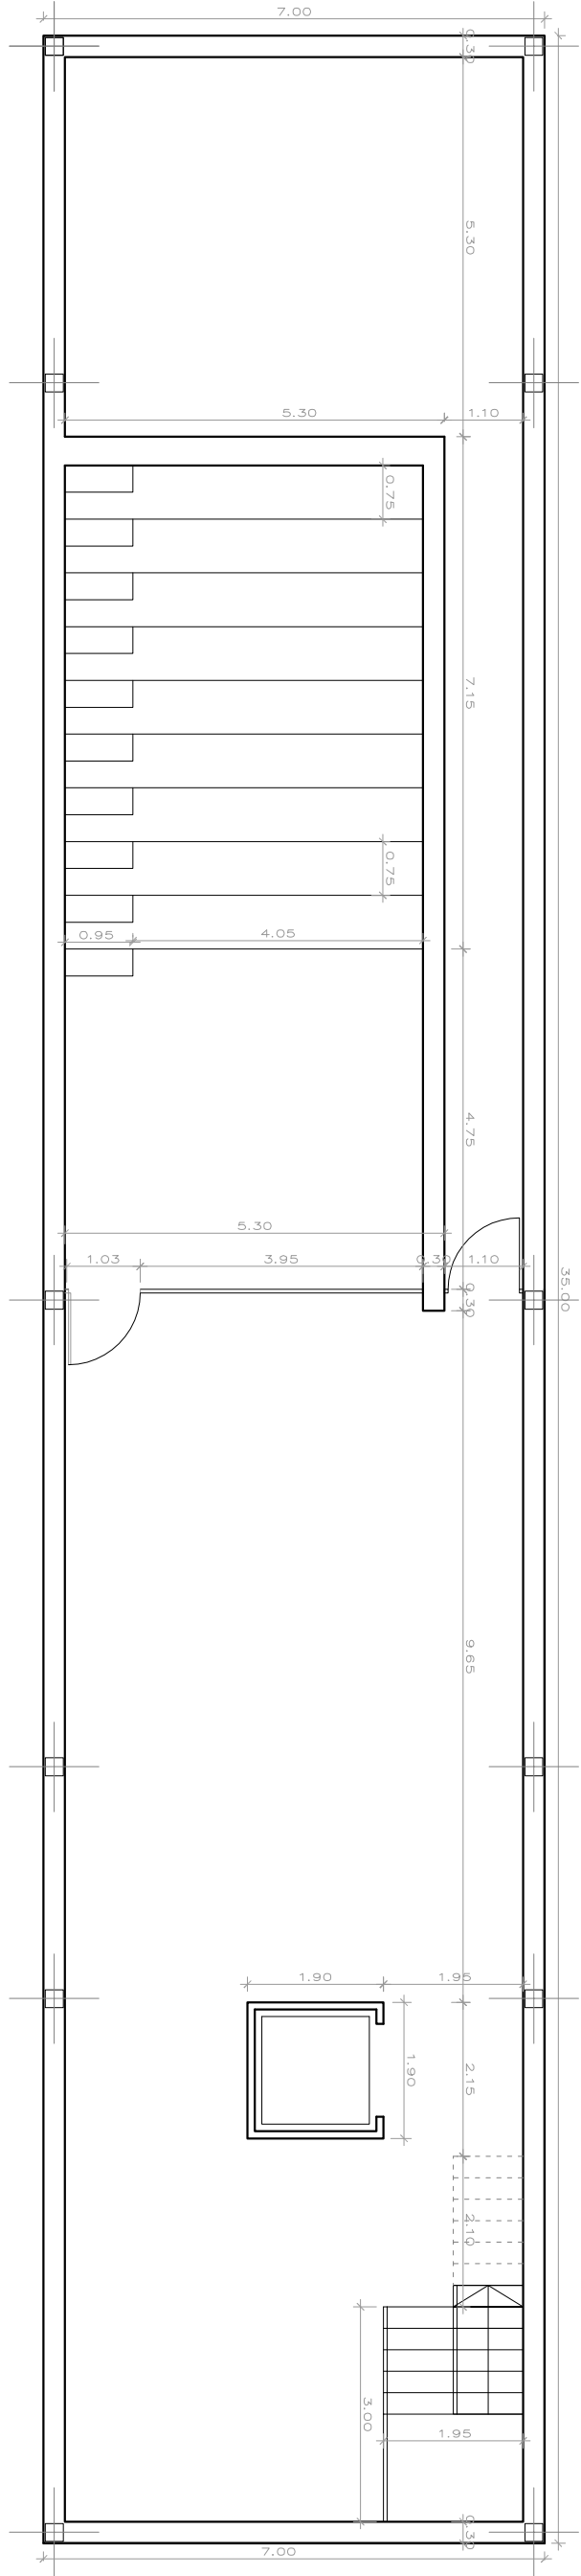


SOTANO, cota 4.00 m

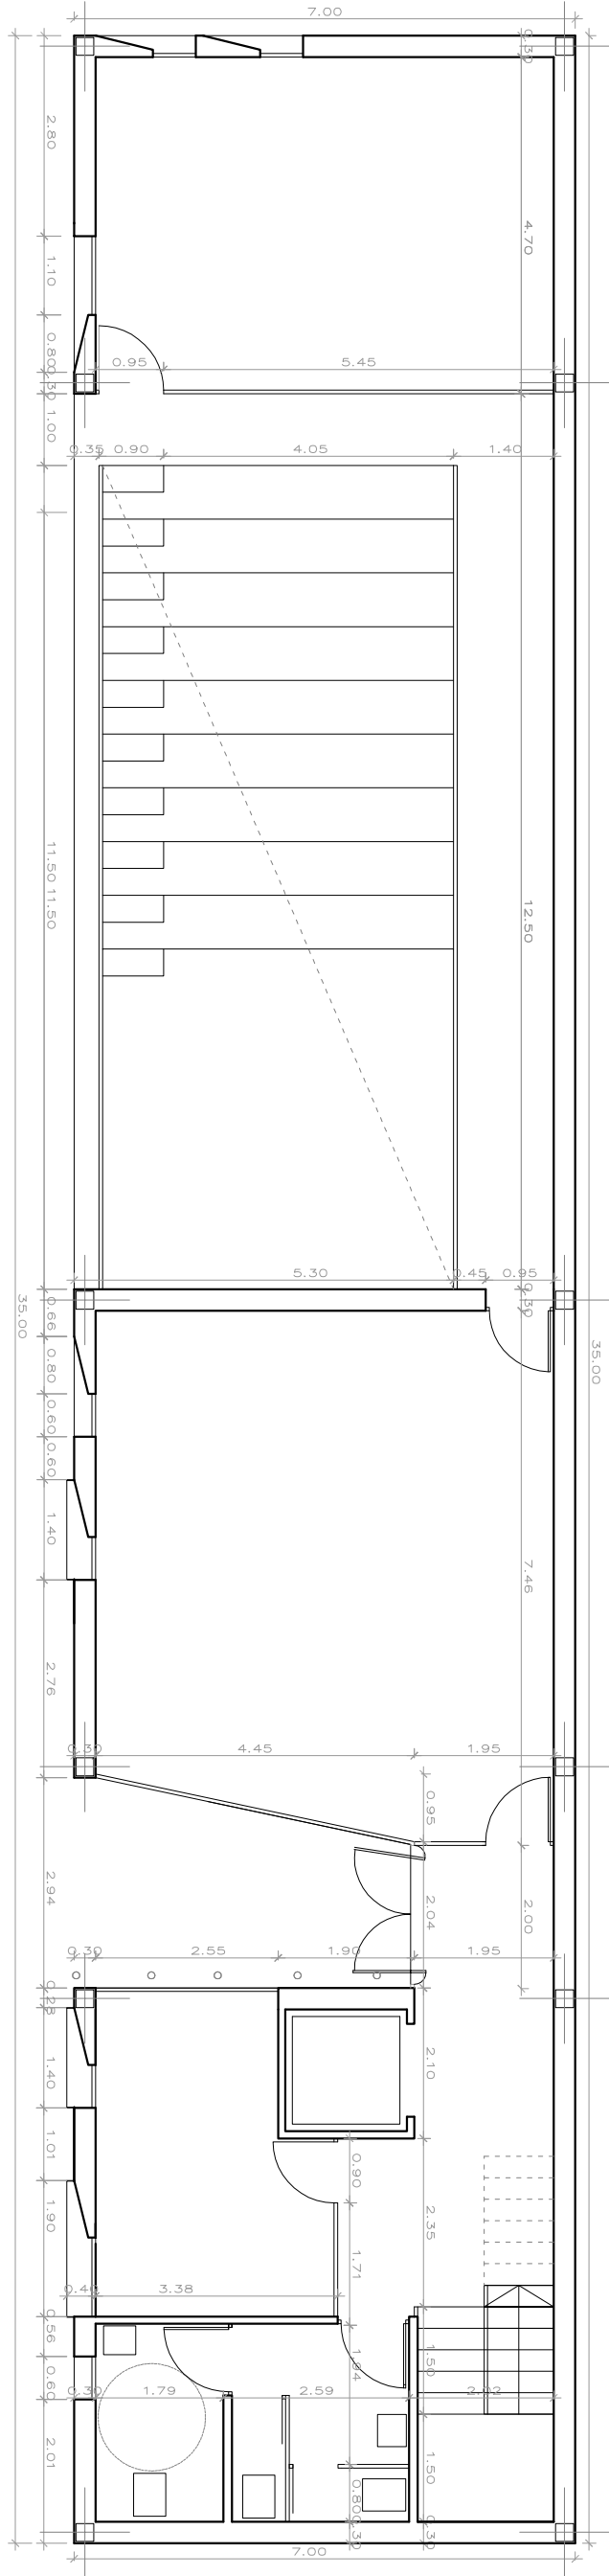


PLANTA BAJA, cota +0.00 m



PLANTA PRIMERA, cota +4.00 m

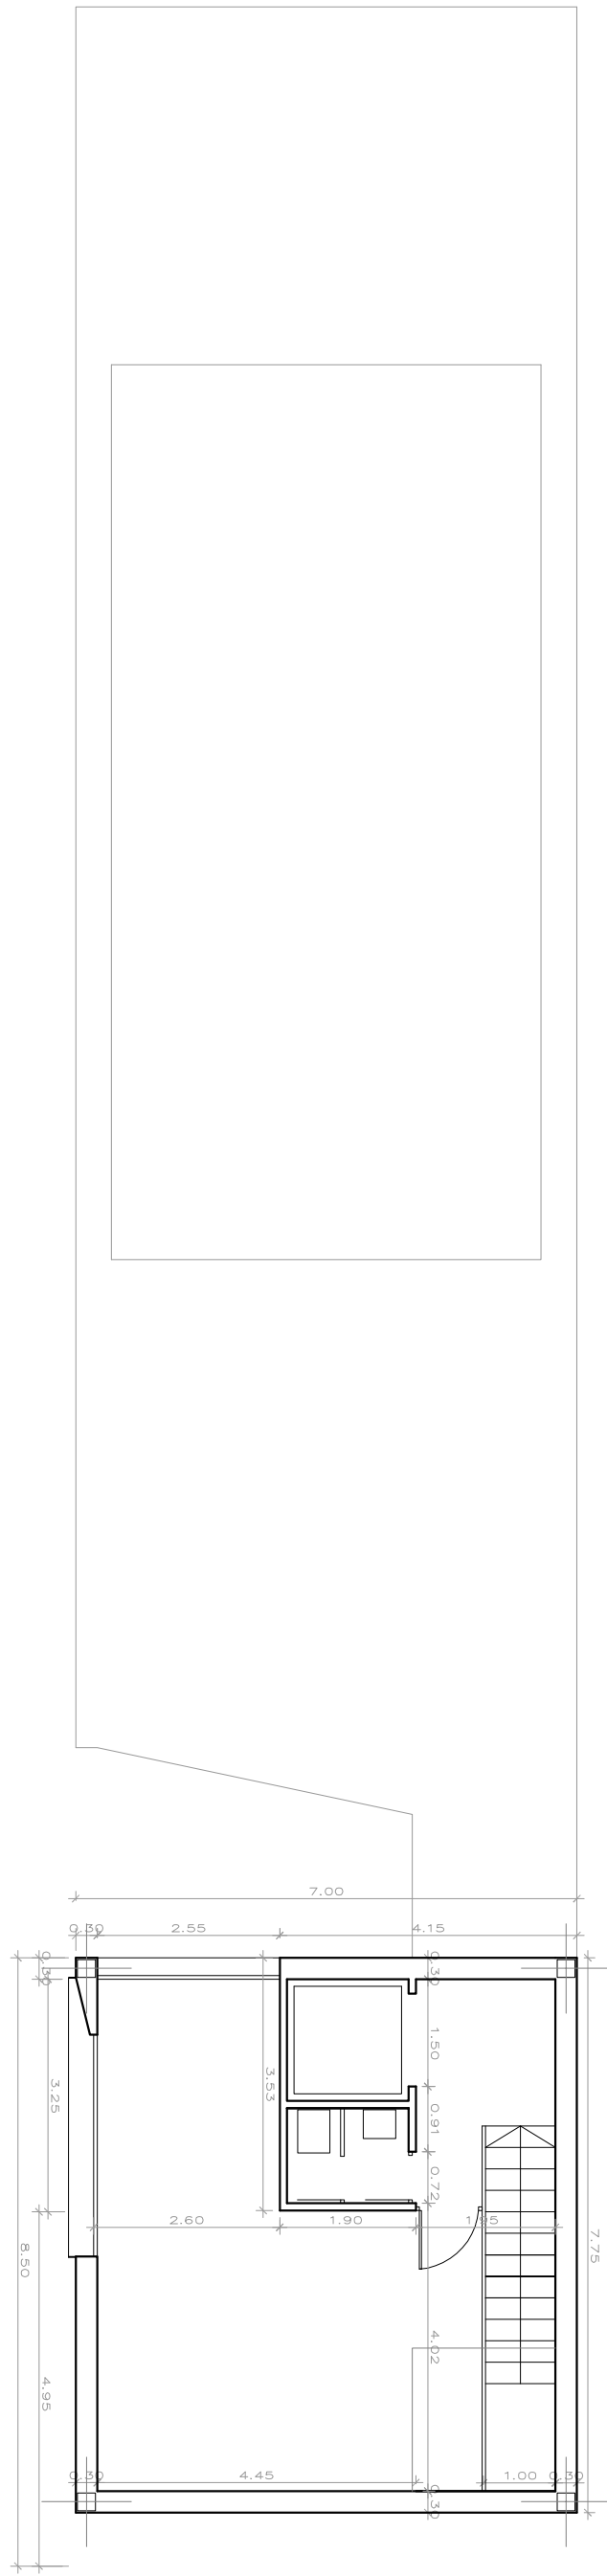

PLANTA SEGUNDA, cota +8.00 m

 


PLANTA SEGUNDA, cota +12.00 m




Visualización orientativa del proyecto


DANIEL VALADEZ PÉREZ				VALADEZ	
T.L.F. 615567047				ARQUITECTOS	
C/ FELIX RODRIGUEZ DE LA FUENTE, Nº 5, 1º 125º, ESTEPONA (MÁLAGA)					
PROYECTO BÁSICO Y DE EJECUCIÓN DE EDIFICIO DE OFICINAS DE EQUIPAMIENTO SOCIAL, EN AVD. LAS PALMIERAS, CANCELADA, ESTEPONA (MÁLAGA).					
PROPIEDAD					
ILMO. AYUNTAMIENTO DE ESTEPONA					
DANIEL VALADEZ PÉREZ					
ARQUITECTO					
PLANO					
ACOTADO, PLANTAS					
Nº DE PLANO					
SUBTÍTULO A:					
A-04					
FECHA					
FEBRERO 2009					
ESCALA					
A1: 1/100					
A3: 1/200					

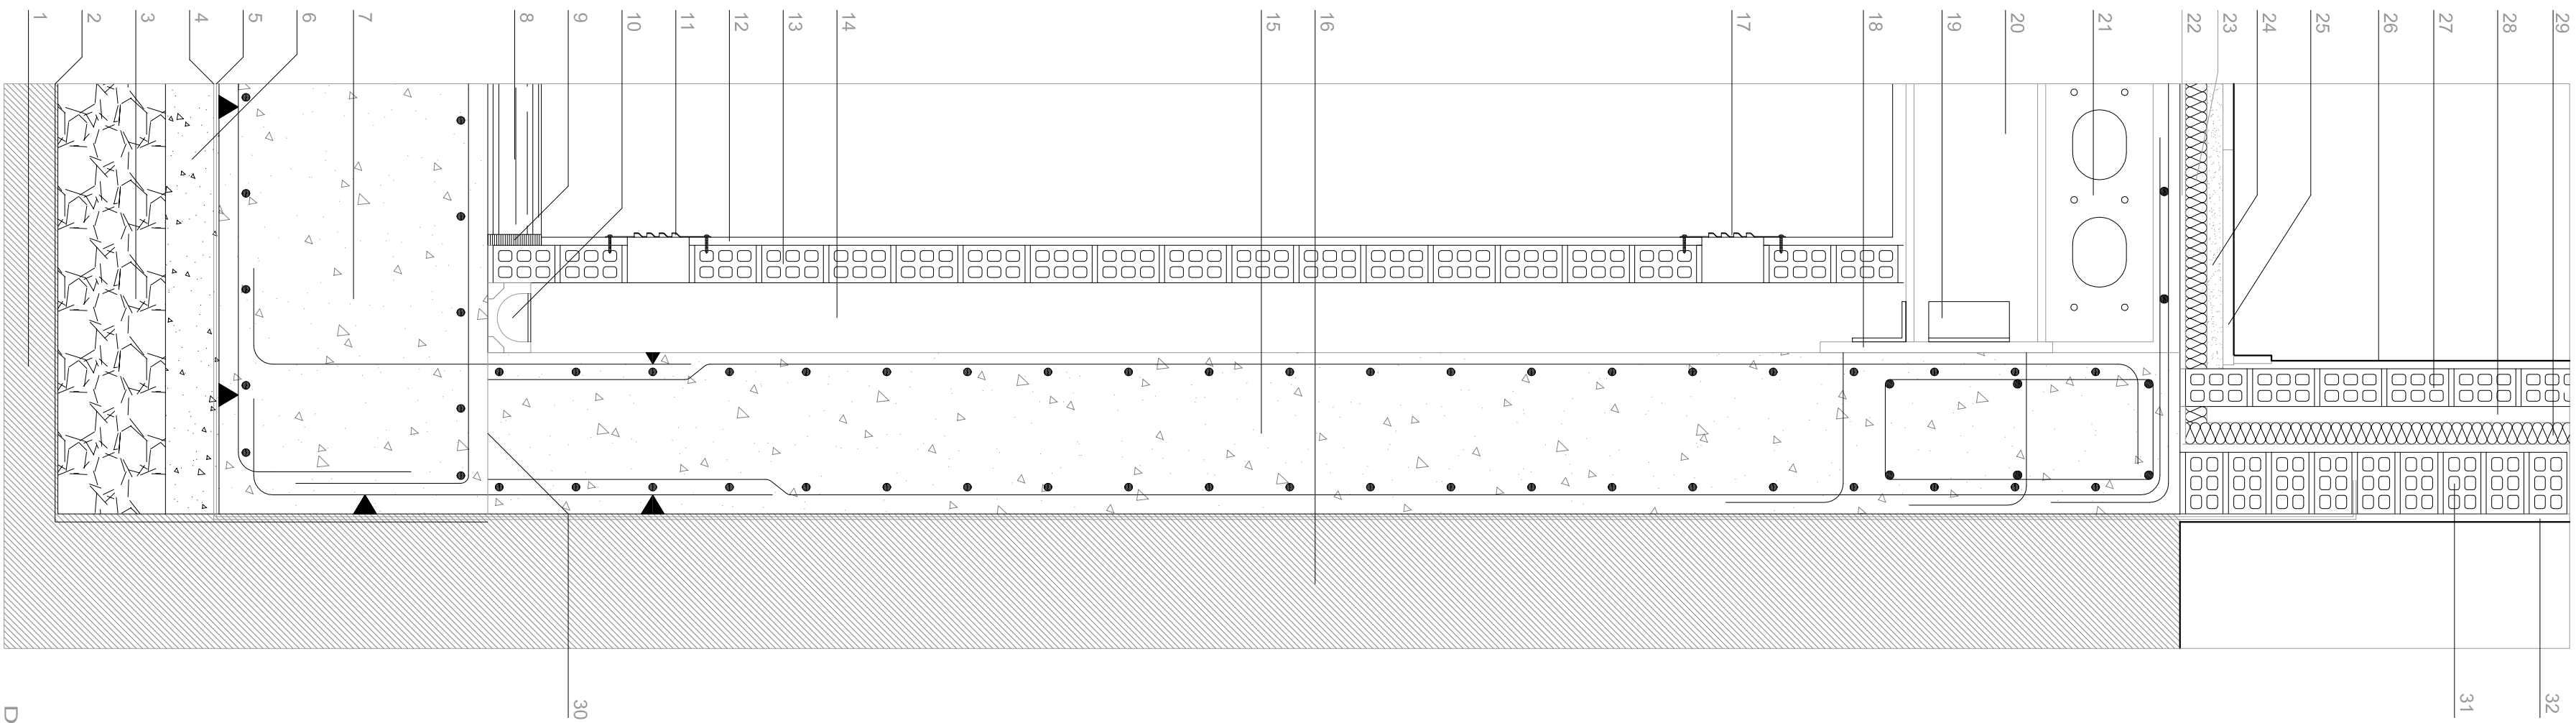

Detaille - 02

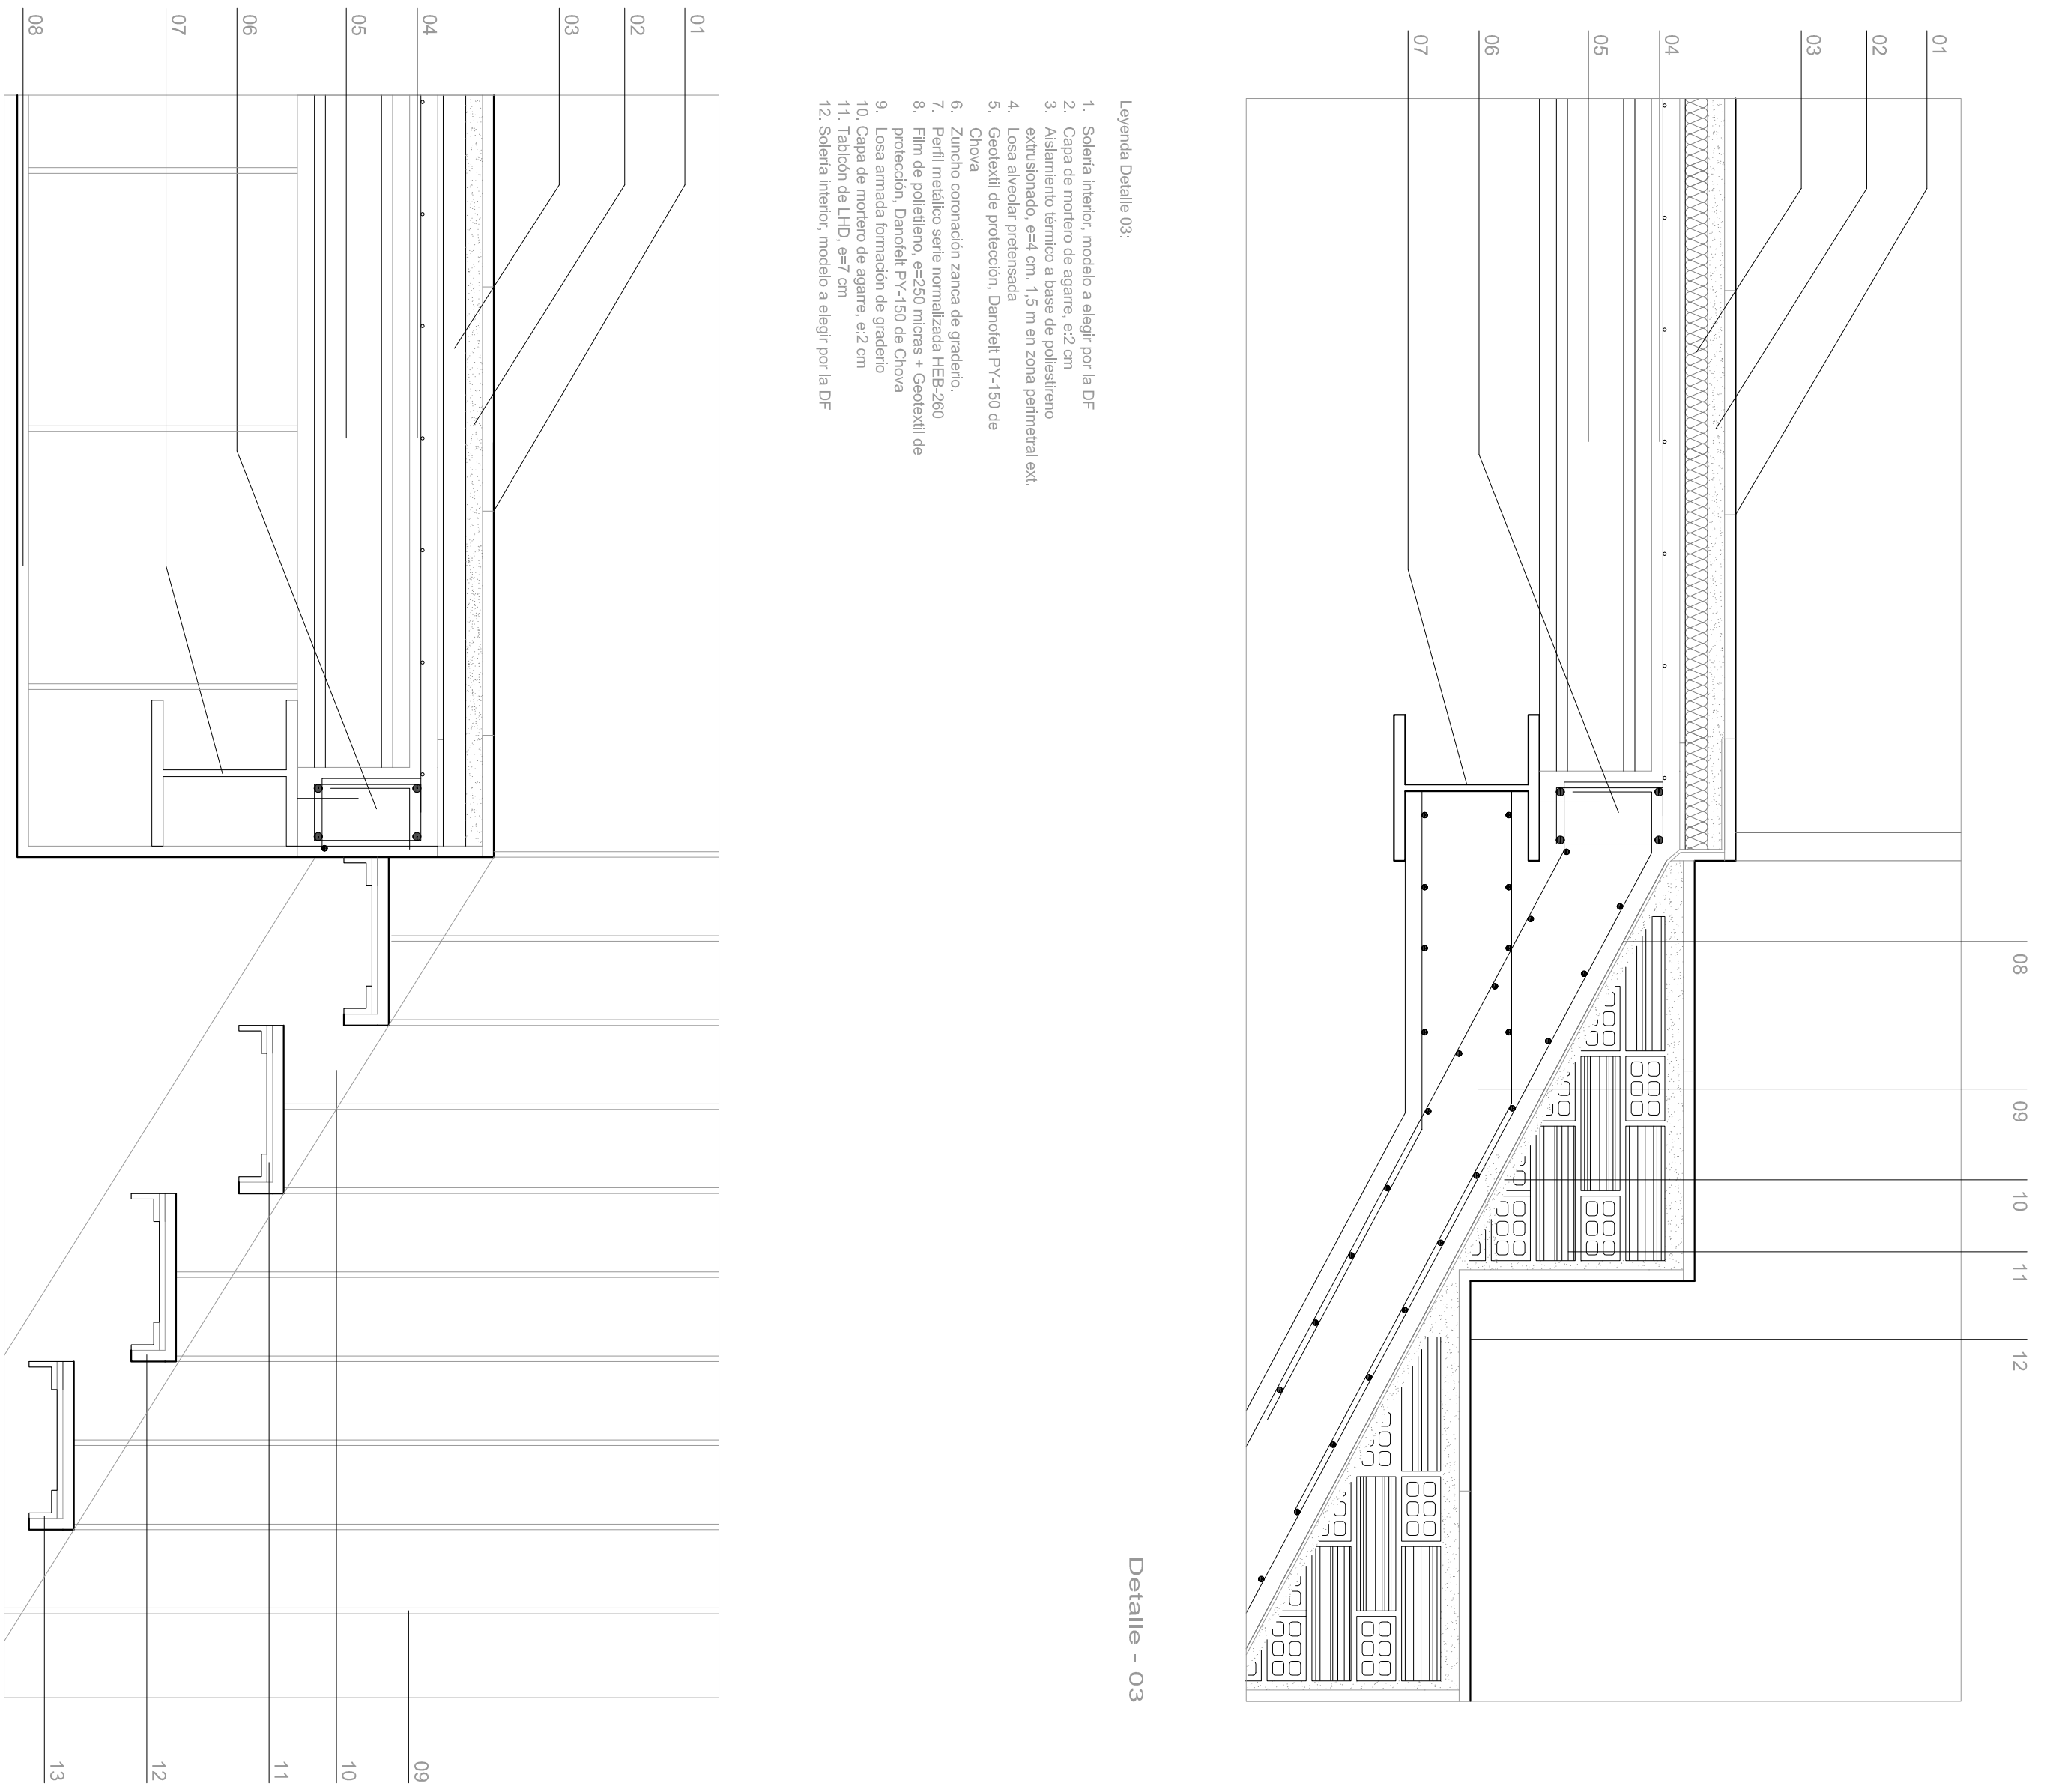


Detaile - 04

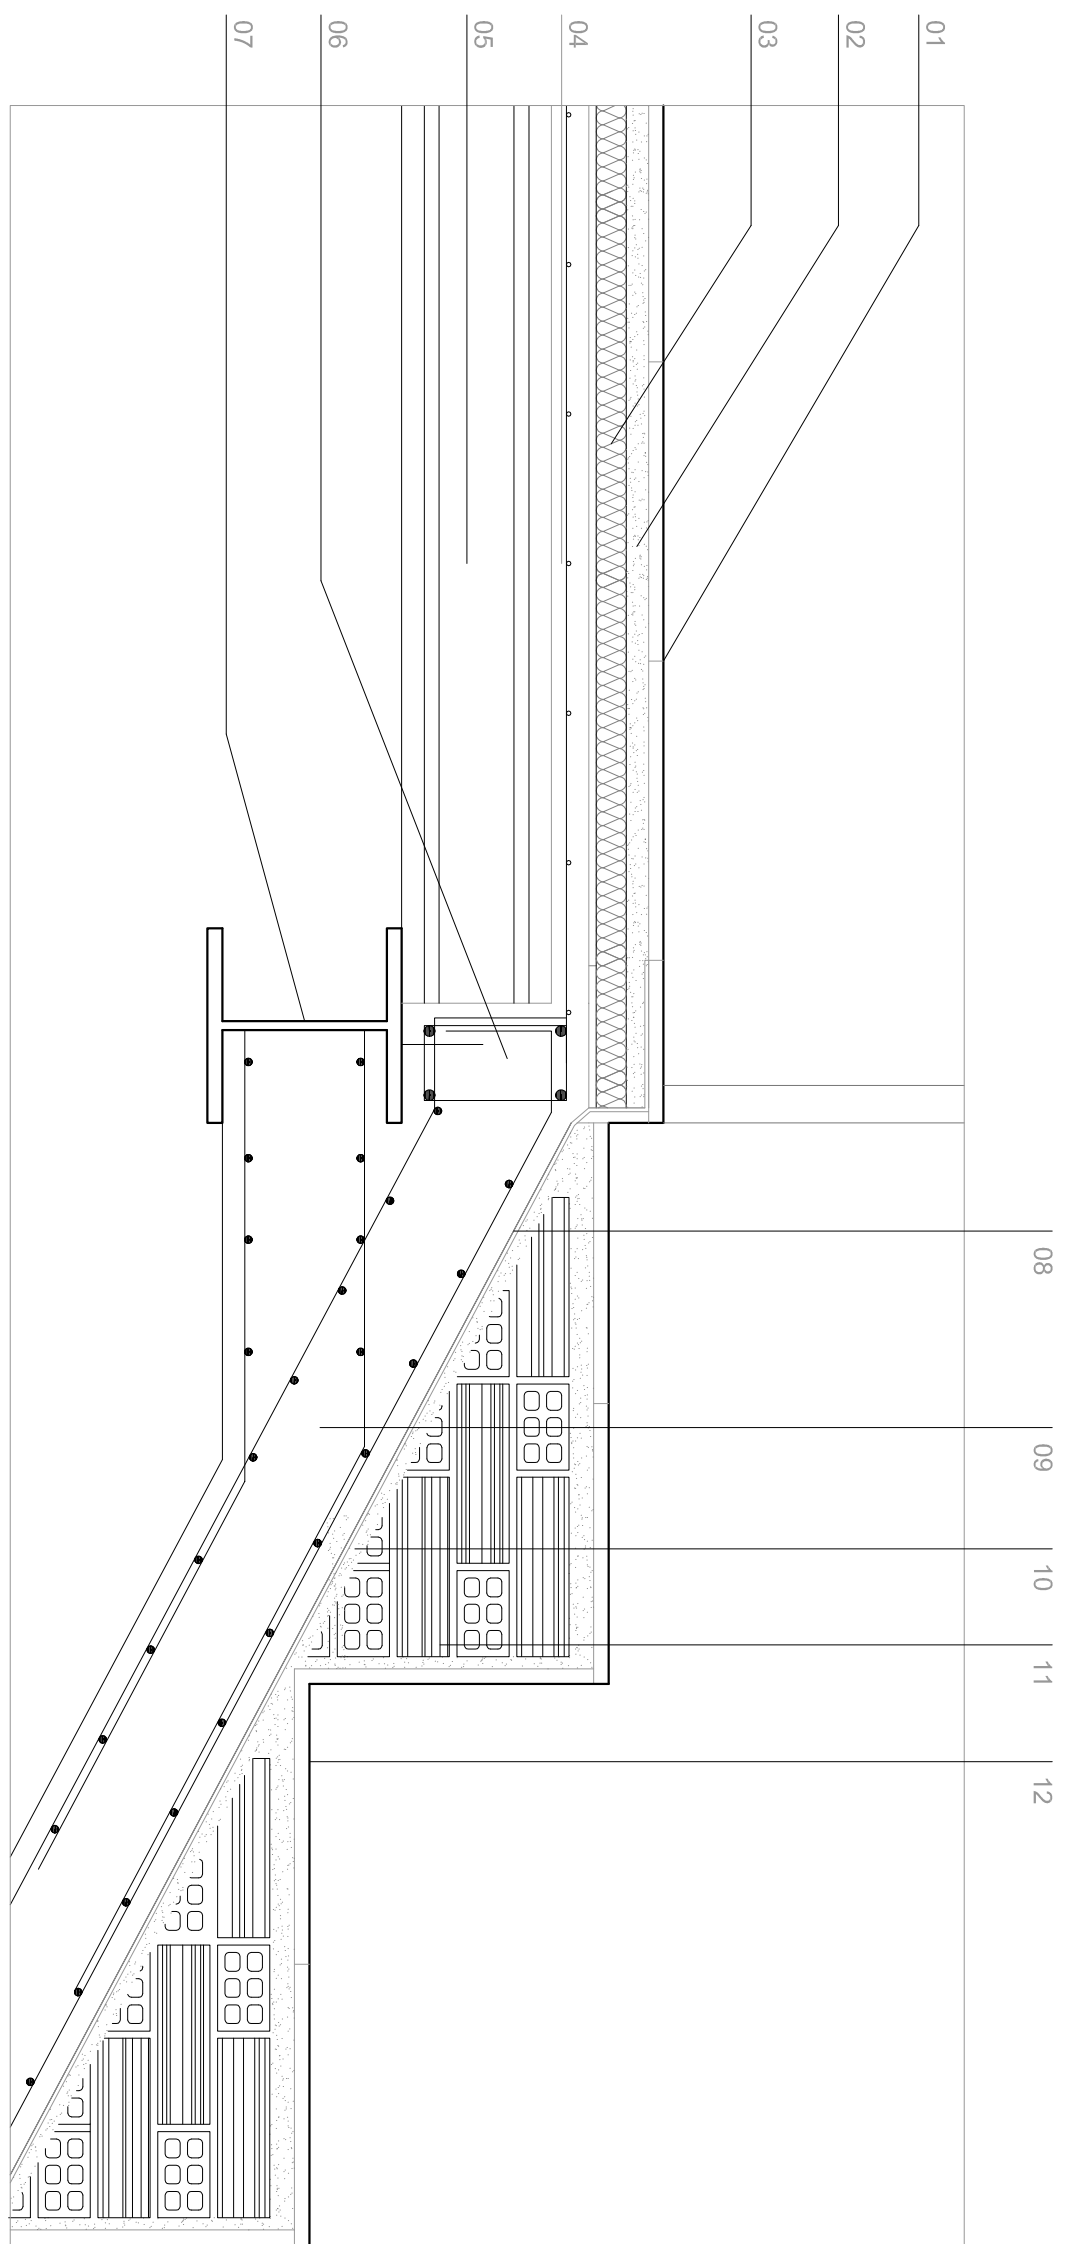


Detaile - 03



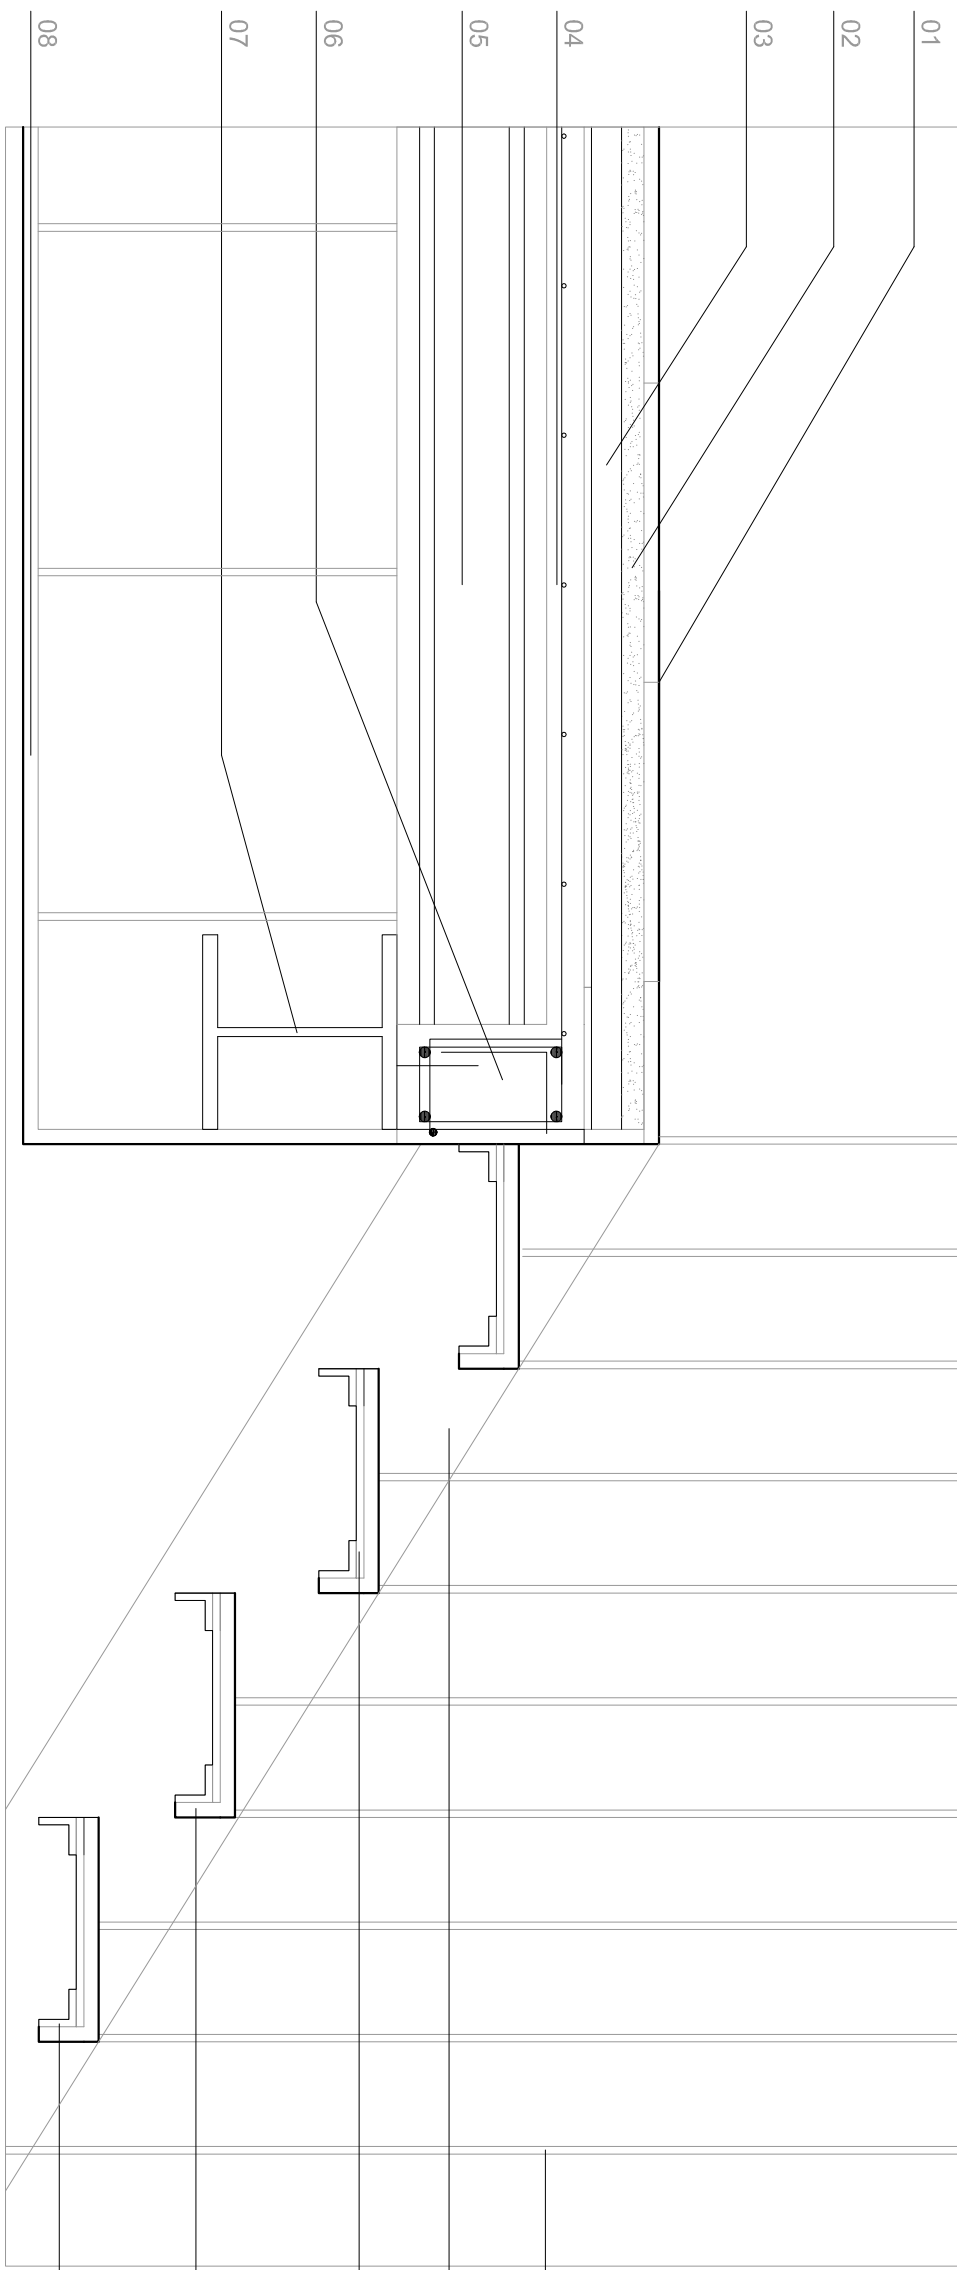


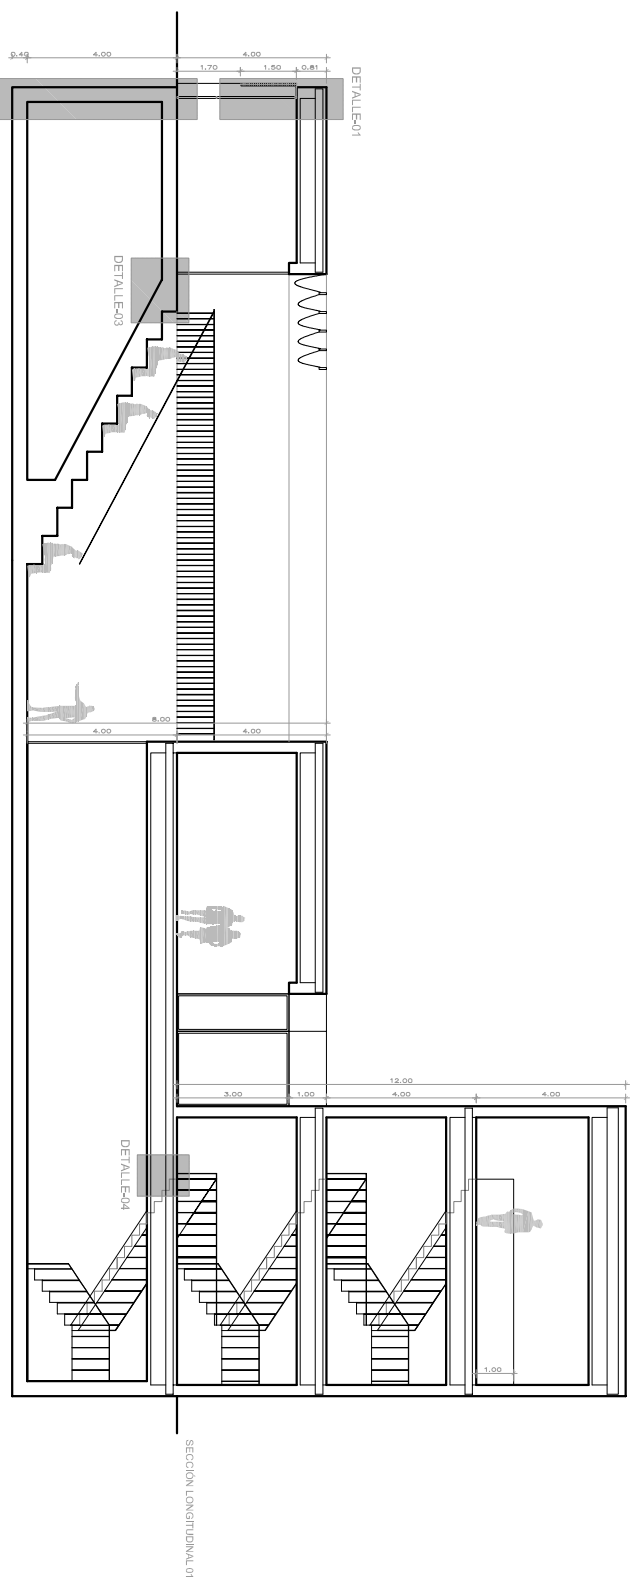




Sección Longitudinal

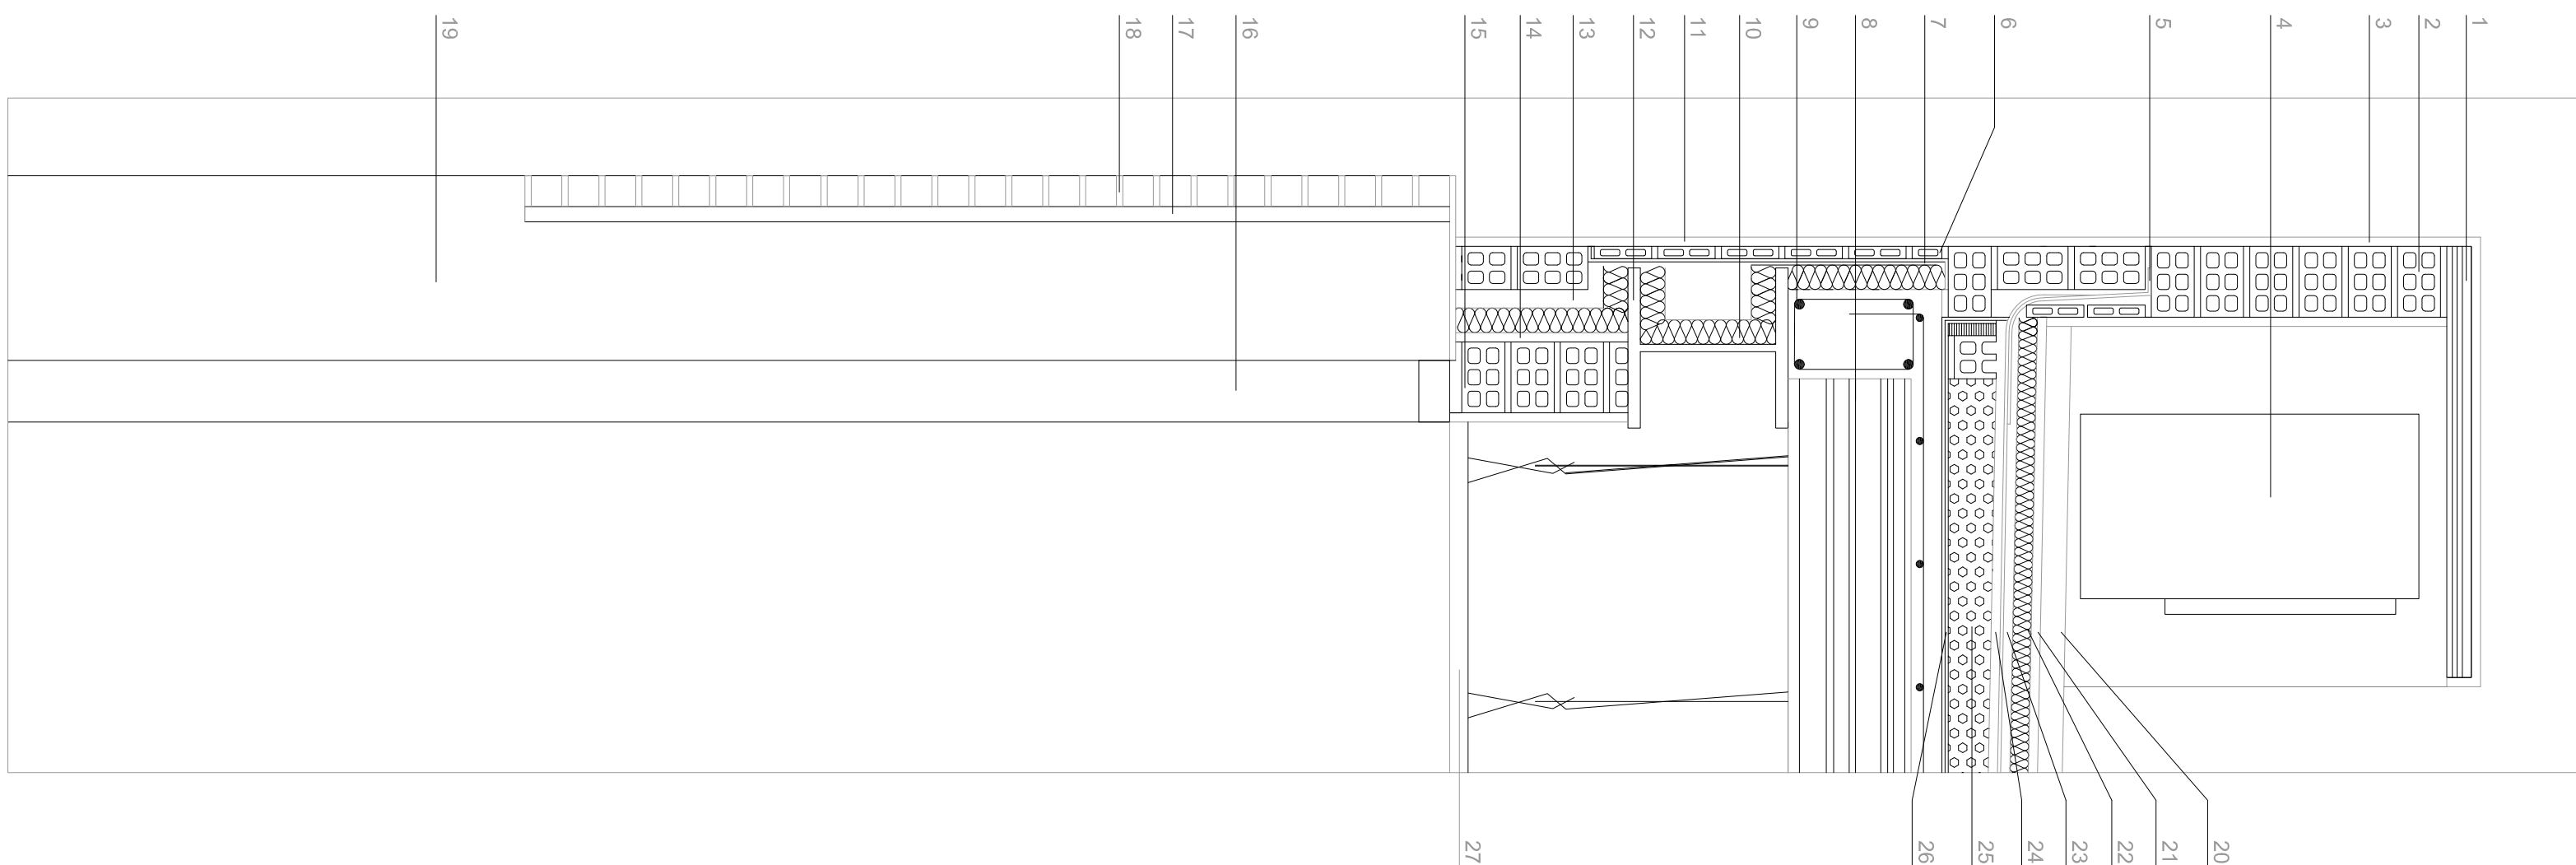


Detaile - 01


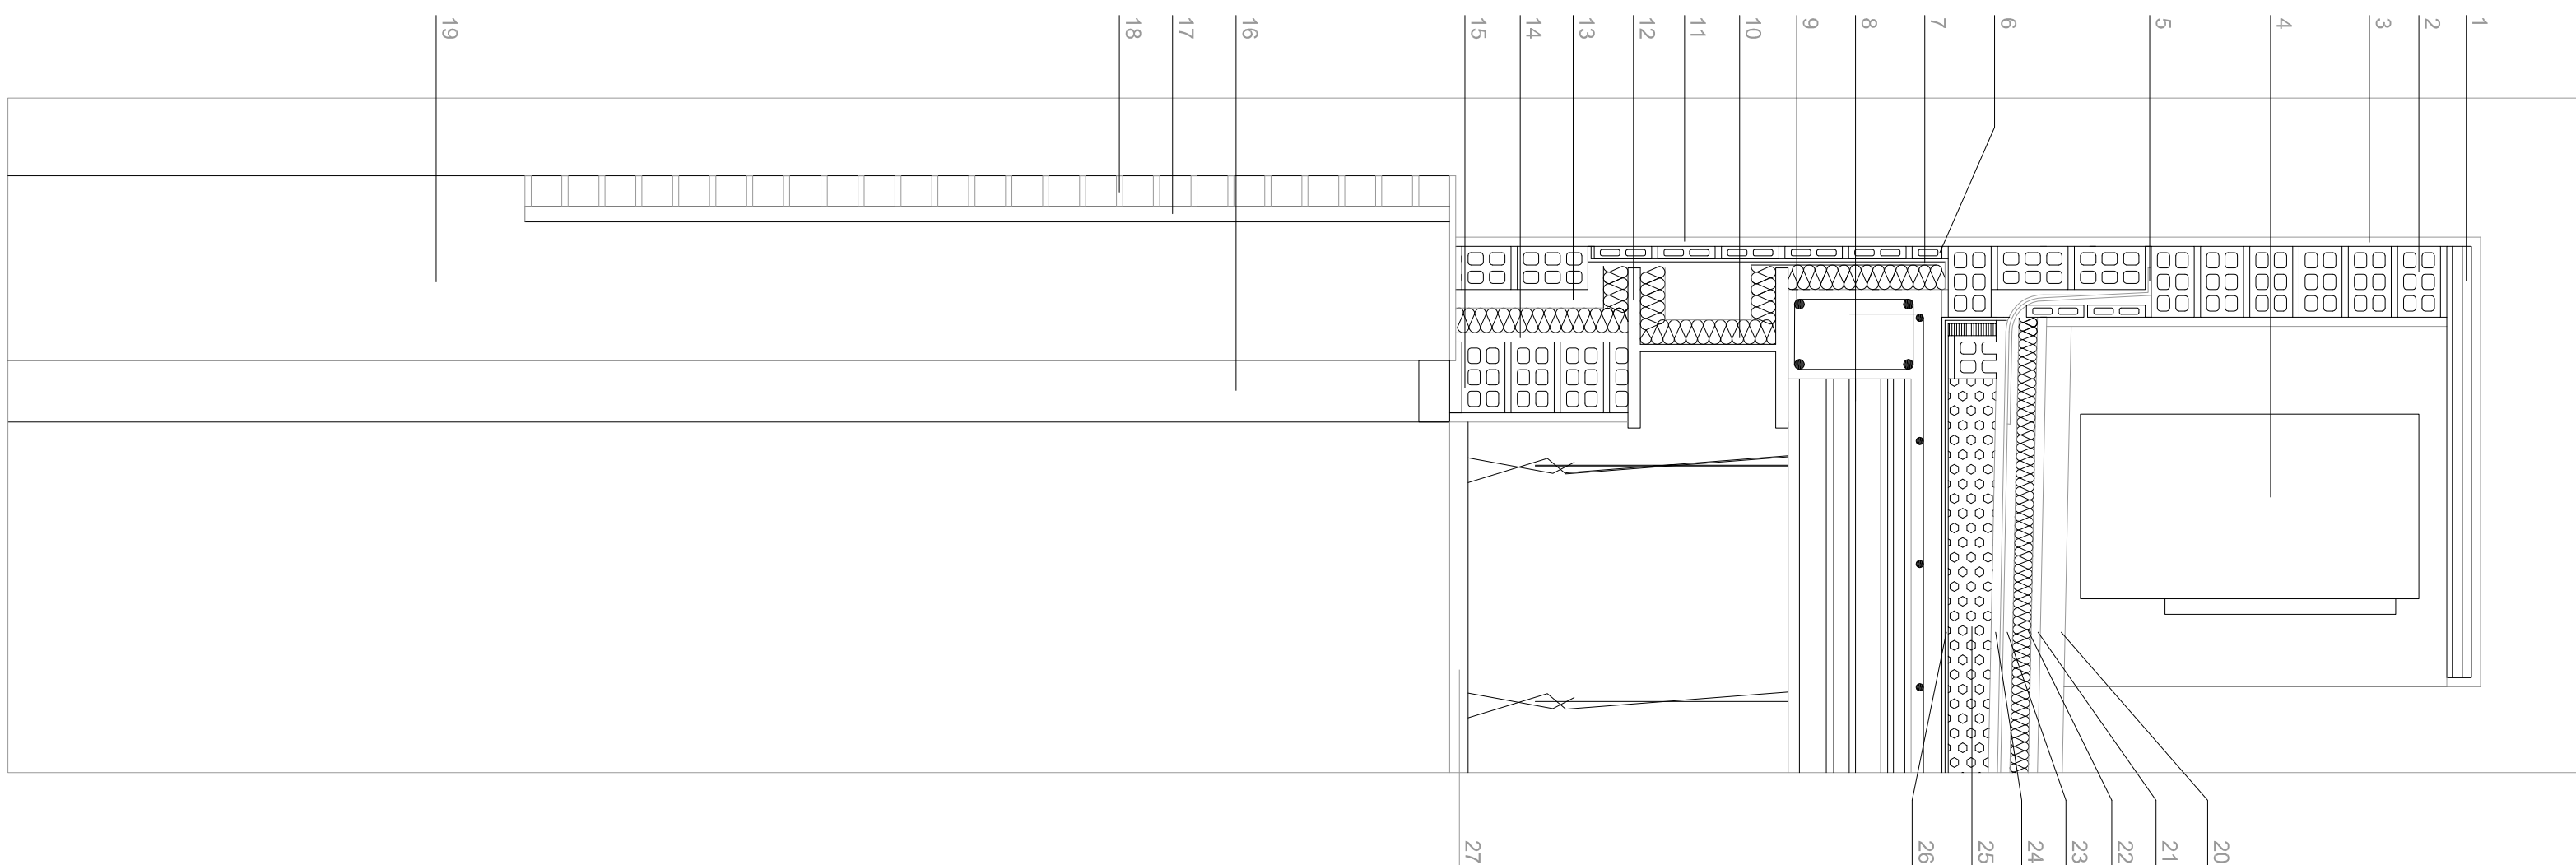


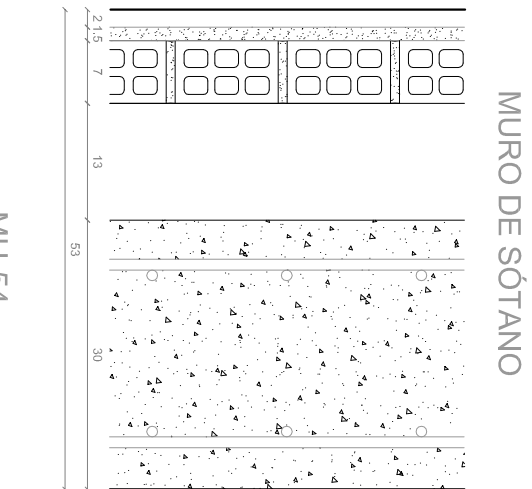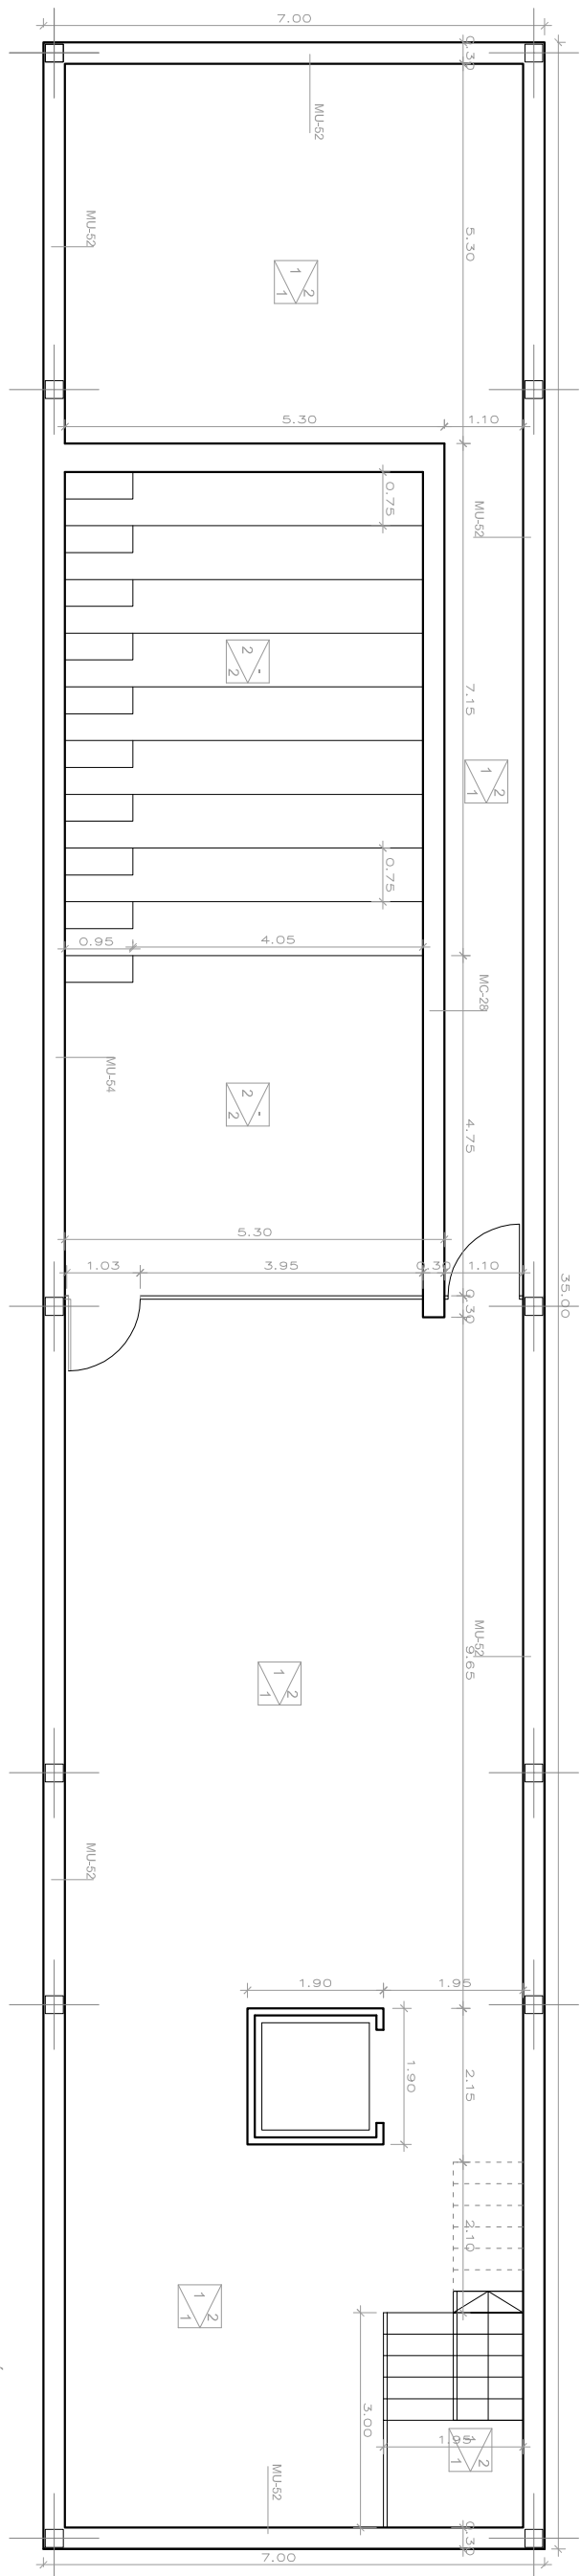


MU-54
PIEDRA DE SIERRA ELVIRA, e=2.0 cm
ENFOSCADO e=1.5 cm
L.H.D. e=7 cm
CÁMARA DE AIRE VENTILADA e=13 cm
MURO 1A e=30 cm

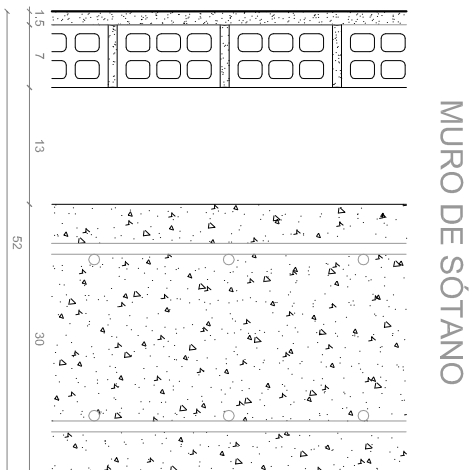


MU-52
PINTURA
ENFOSCADO e=1.5 cm
L.H.D. e=7 cm
CÁMARA DE AIRE VENTILADA e=13 cm
MURO 1A e=30 cm

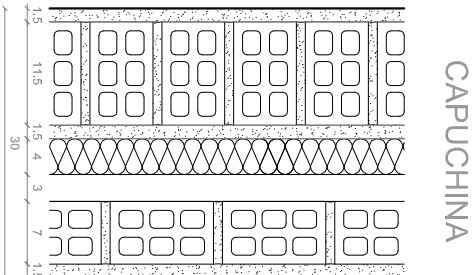


C-30
PINTURA
ENFOSCADO e=1.5 cm
ENBARBADO e=1.5 cm
POLURETANO PROY. e=4 cm
CÁMARA AIRE e=3 cm
L.H.D. e=7 cm
YESO e=1.5 cm
PINTURA

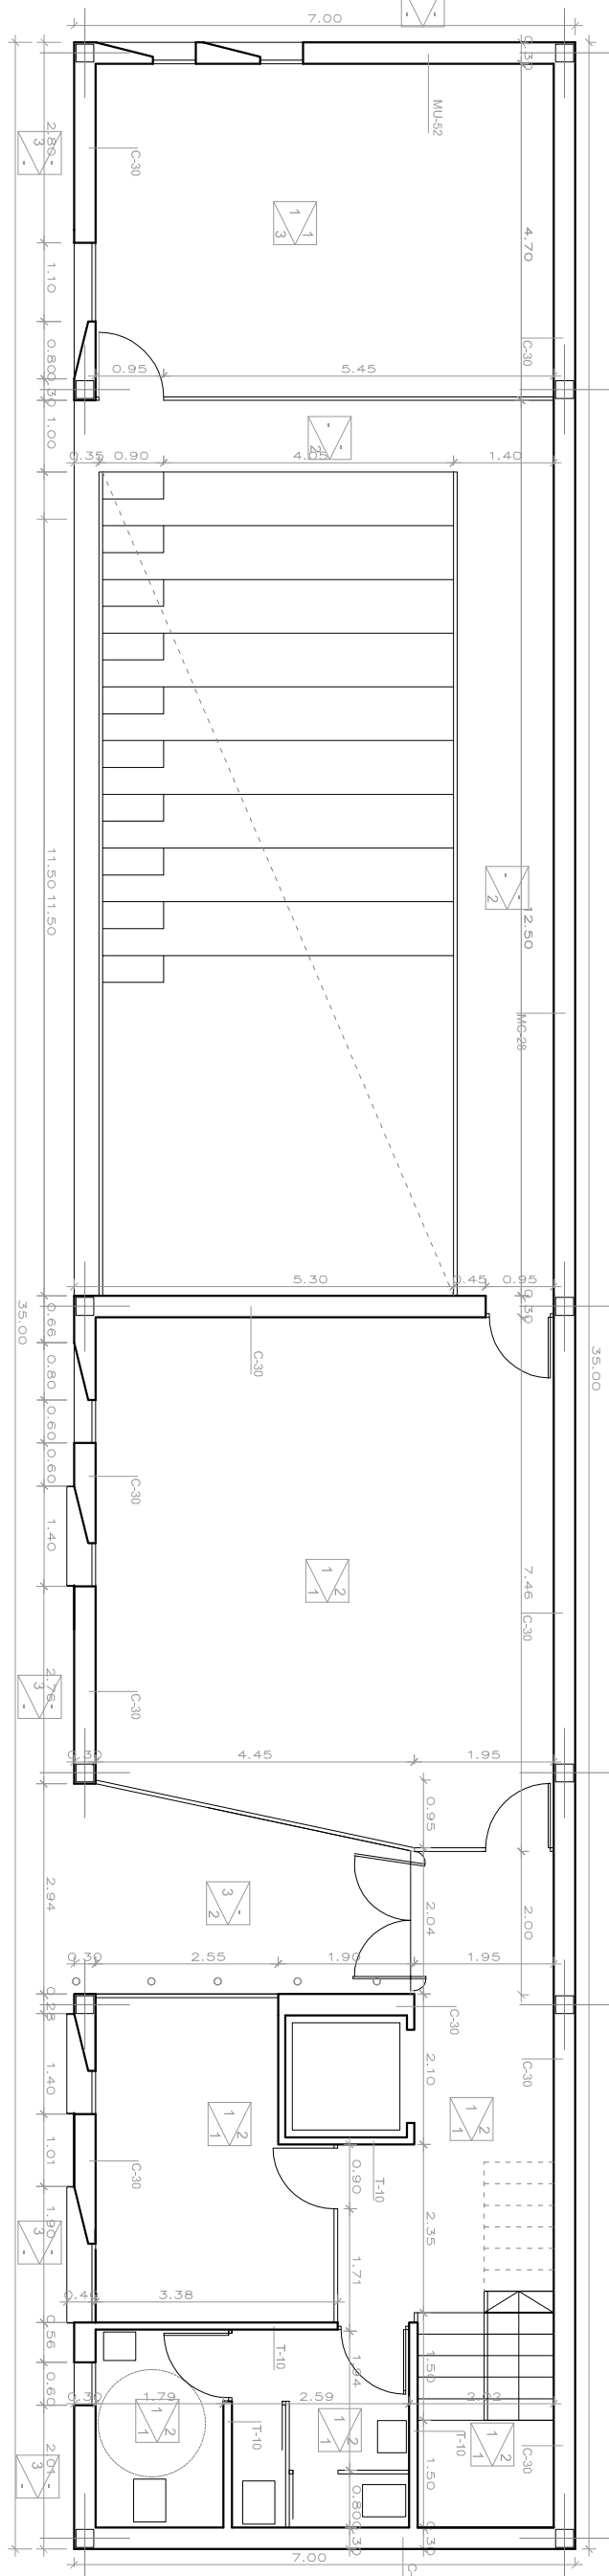


PLANTA BAJA, cota +0.00 m

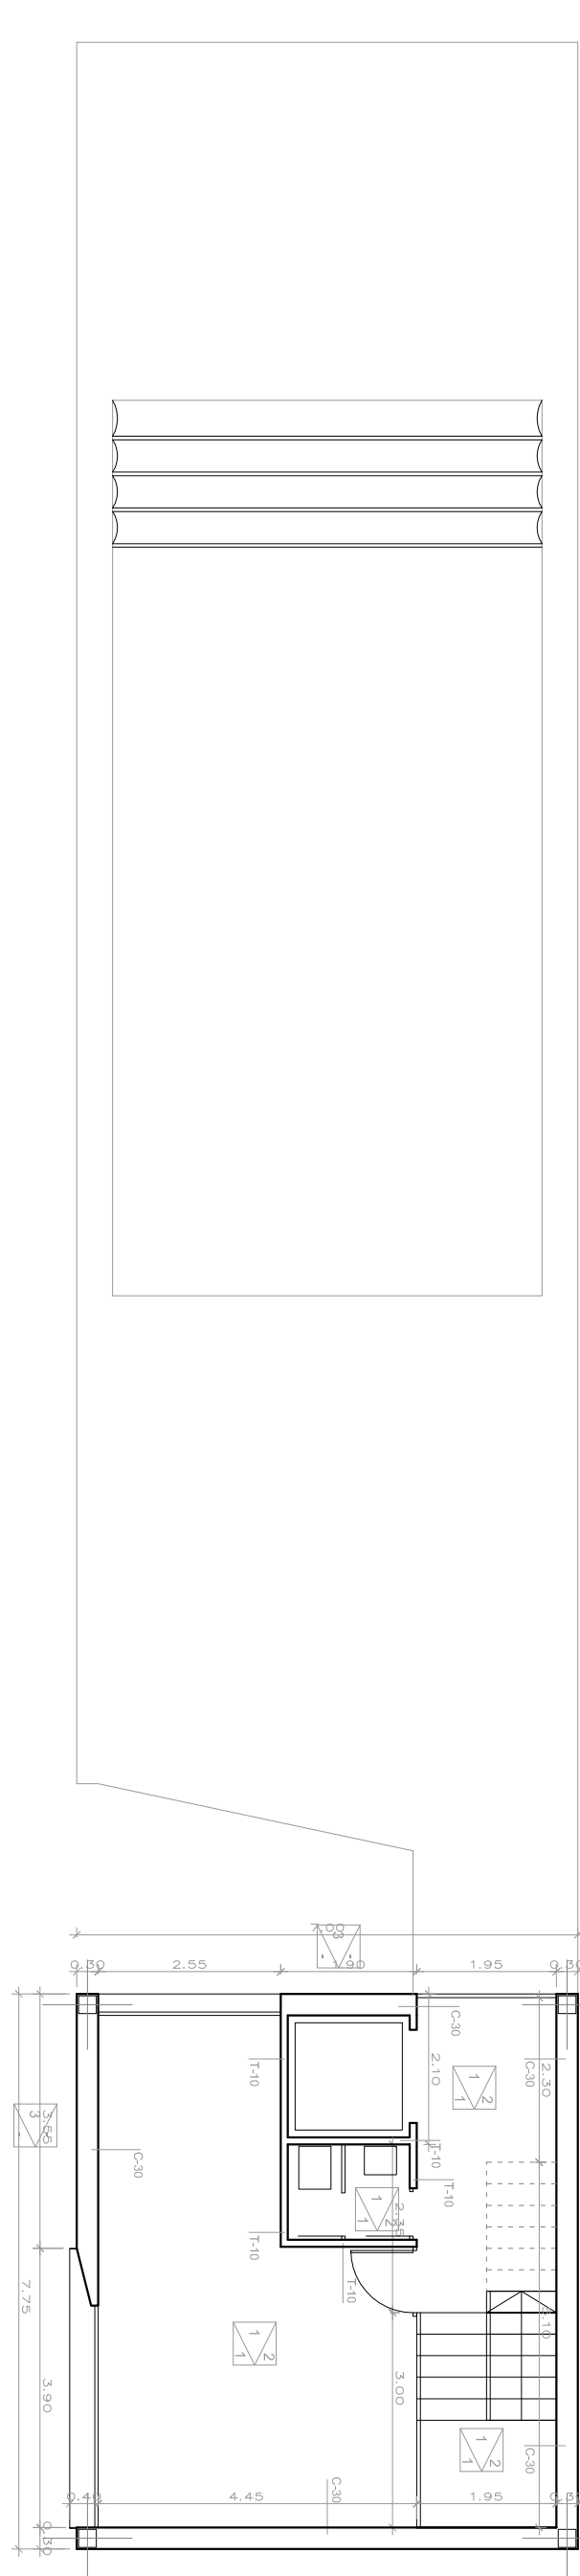

PLANTA PRIMERA, cota +4.00 m

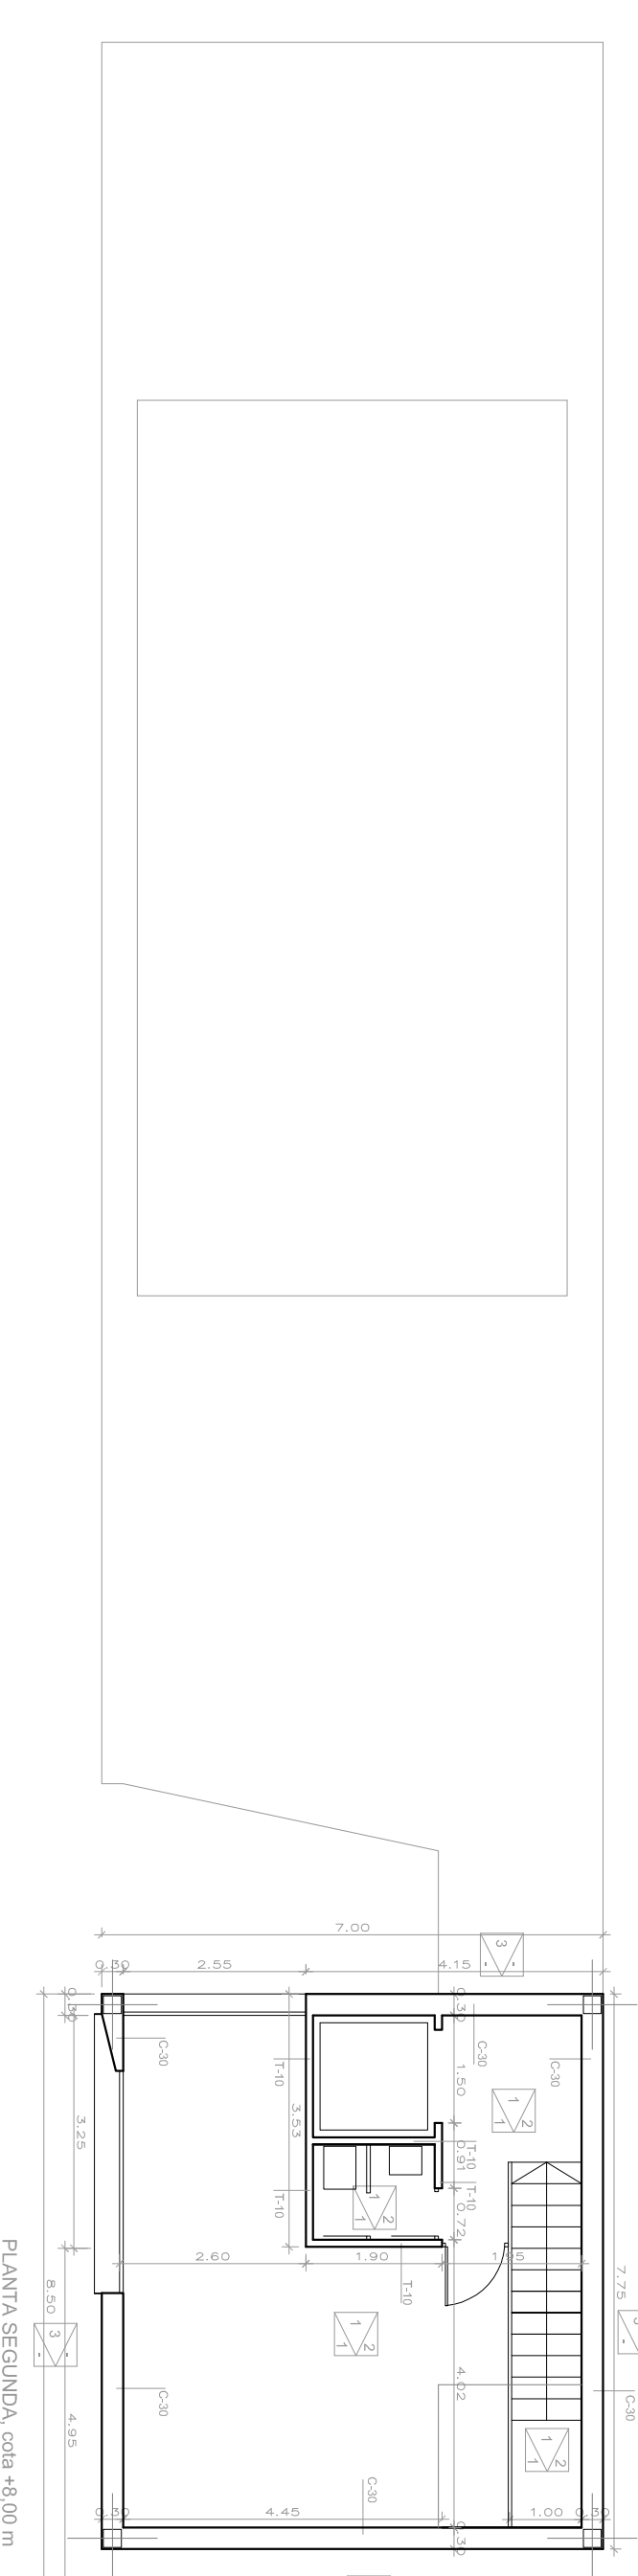

PLANTA SEGUNDA, cota +8.00 m

 


PLANTA SEGUNDA, cota +12.00 m

1 PIE L.H.D. e=12 cm

TABICÓN
L.H.D. e=7 cm

MURO DE CARGA, e=28 cm

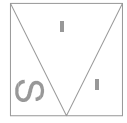

SUELOS

- 1 BALDOSA CERÁMICA, COLOR SEGÚN D.F. (blanco)
- 2 PIEDRA DE SIERRA ELVIRA e: 2 cm. (blanco) apomazado
- 3 PAVIMENTO A BASE DE FRATASADO MECÁNICO, HORMIGÓN PULIDO e: 4 cm.
- 4 CAPA DE GRAVA

T-15
PINTURA
YESO e=1.5 cm
1/2 PIE L.H.D. e=12 cm
YESO e=1.5 cm
PINTURA


T-10
PINTURA
YESO e=1.5 cm
TABICÓN L.H.D. e=7 cm
YESO e=1.5 cm
PINTURA

MC-28
PINTURA
YESO e=1.5 cm
LABORILLO MACIZO
CAPA REGULACIÓN e=1.5 cm
PIEDRA SIERRA ELVIRA (BLANCO)



PARAMENTOS

- 1 YESO PROYECTADO MAESTREADO, (blanco)
- 2 PIEDRA DE SIERRA ELVIRA e: 2 cm (blanco) apomazado
- 3 ENFOSCADO MAESTREADO, e: 1.5 cm. (pintado blanco)










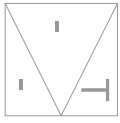


TECHOS
















- 1 ENFOSCADO MAESTREADO, (blanco)
- 2 FALSO TECHO REGISTRABLE DE ESCAYOLA



DANIEL VALADEZ PÉREZ		danielvaladez26@gmail.com		vlabarquitectos
T.L.F. 615367047		C/ FELIX RODRIGUEZ DE LA FUENTE, Nº 5, 1º 120, ESTERONA (MÁLAGA)		
PROYECTO BÁSICO Y DE EJECUCIÓN DE EDIFICIO DE OFICINAS DE EQUIPAMIENTO SOCIAL, EN AVD. LAS PALMIERAS, CANCELADA, ESTERONA (MÁLAGA).				
PLANO	REPLANTEO ALBAÑILERIA ACABADOS		Nº DE PLANO	A-06
PROPIEDAD	ILMO. AYUNTAMIENTO DE ESTERONA		SUSTITUYE A:	
			FECHA	FEBRERO 2009
DANIEL VALADEZ PÉREZ			ESCALA	A1: 1/100
ARQUITECTO				A3: 1/200

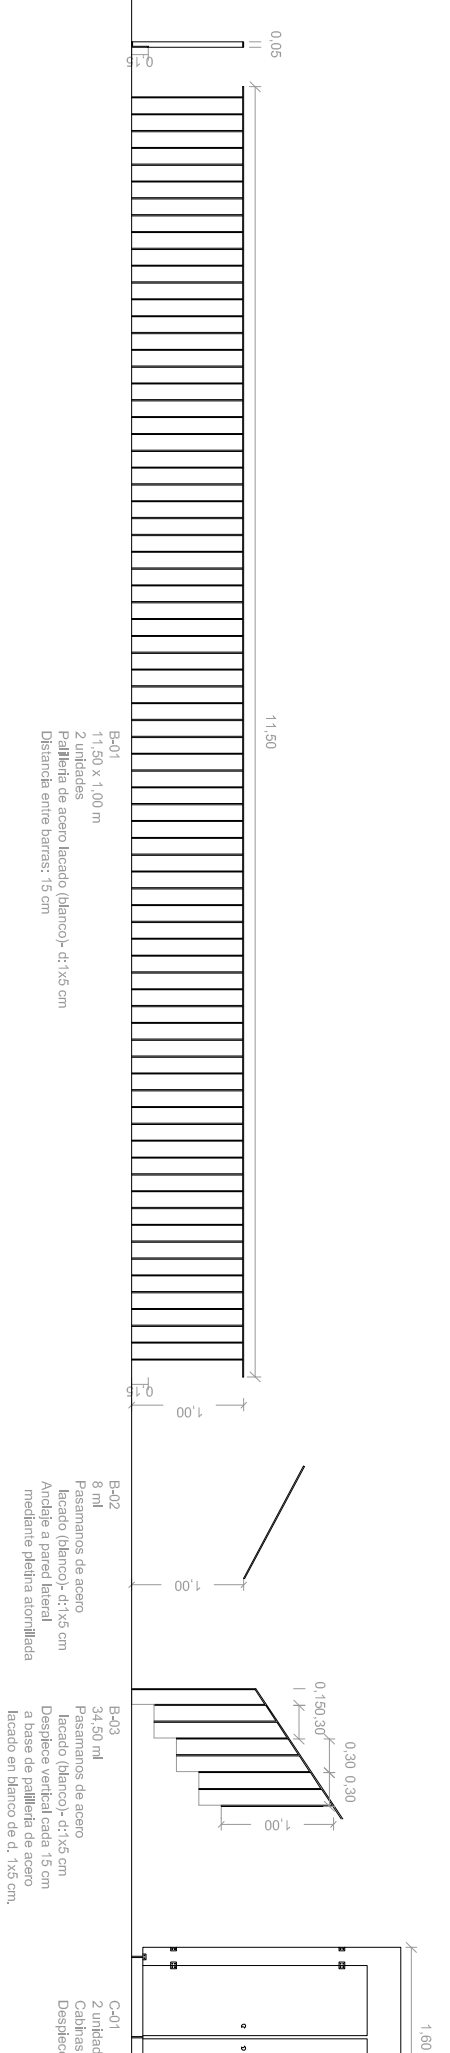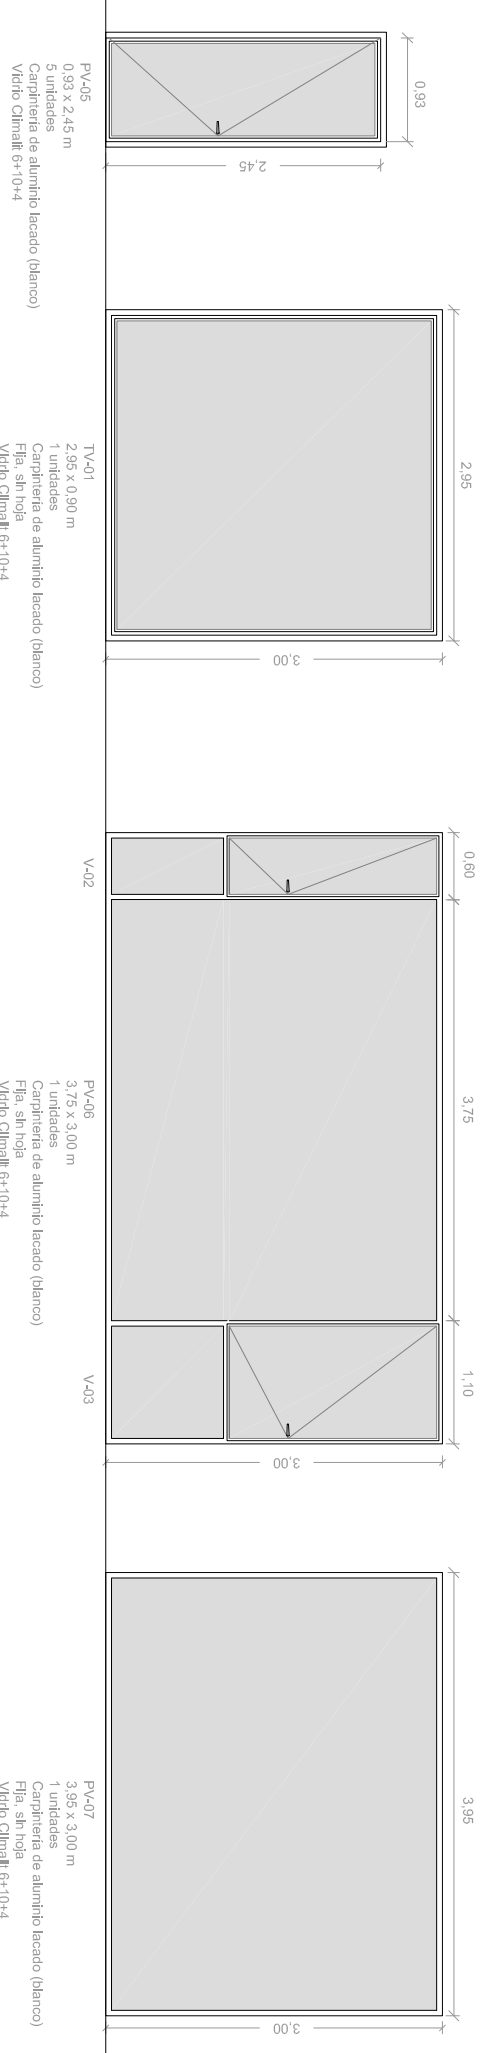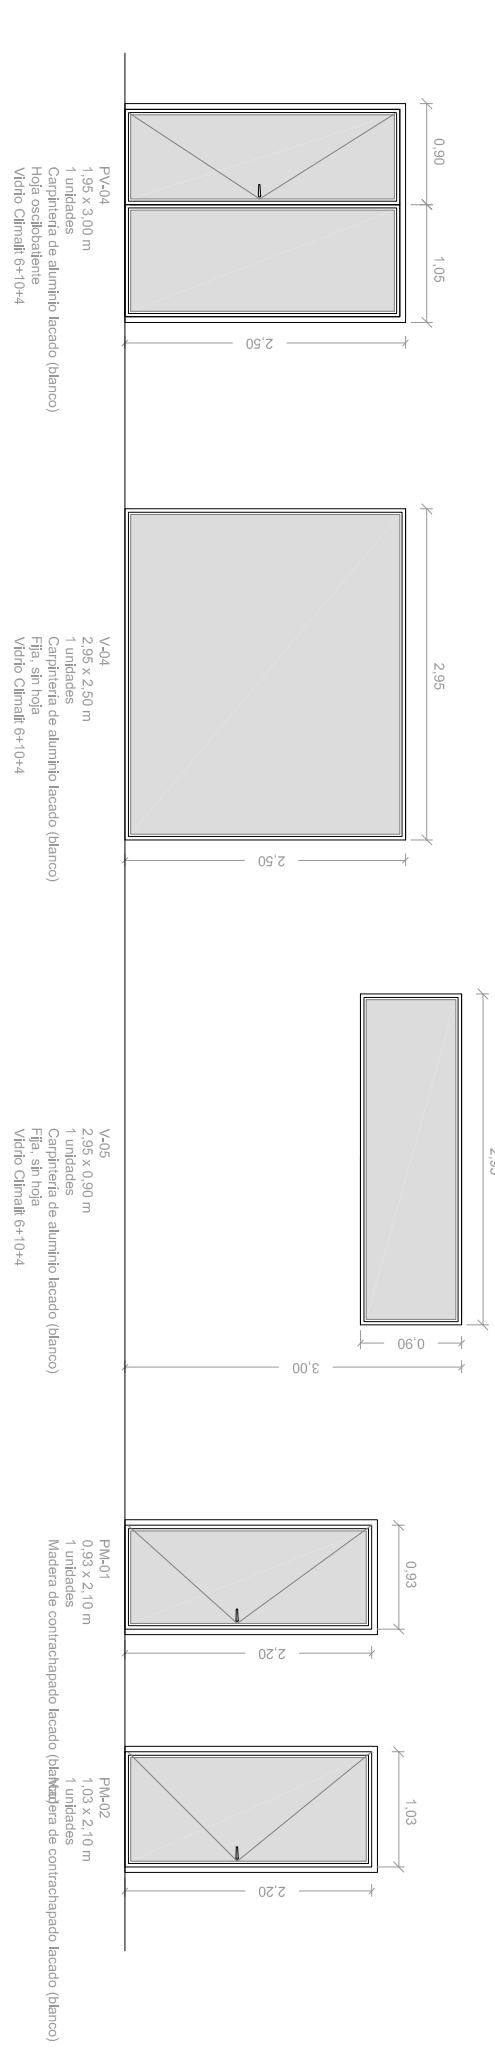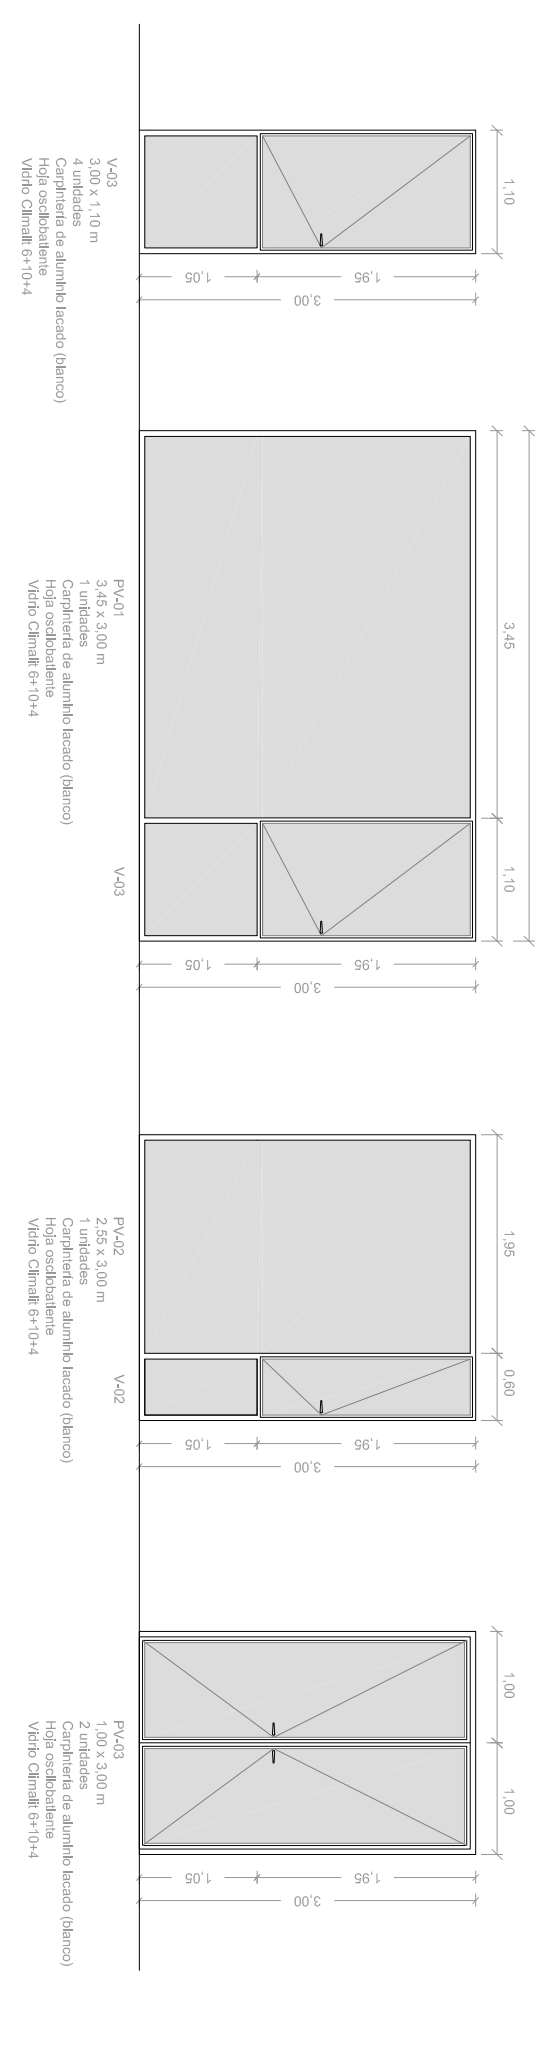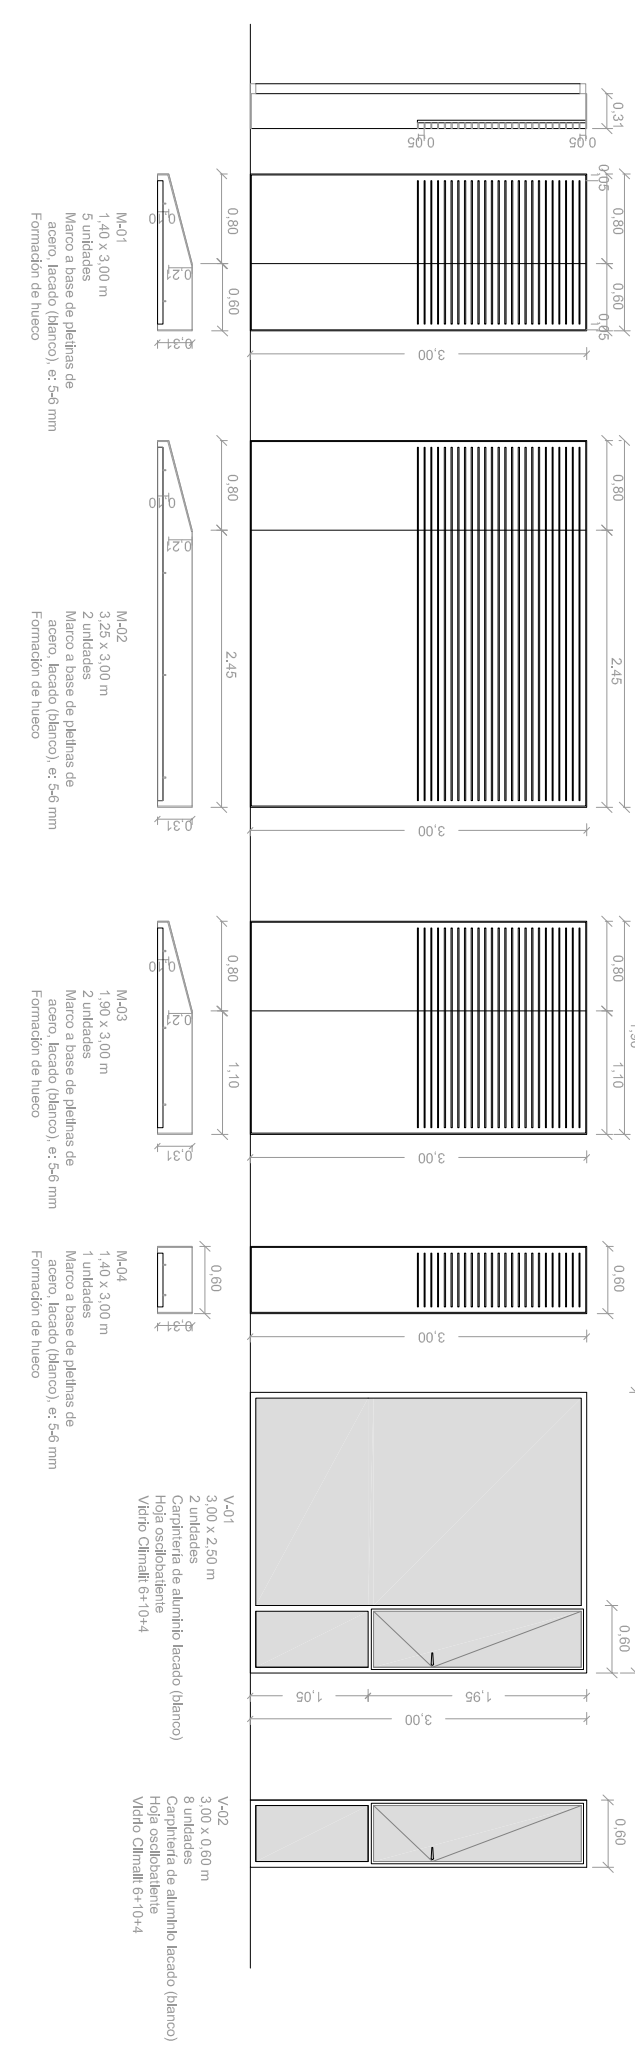 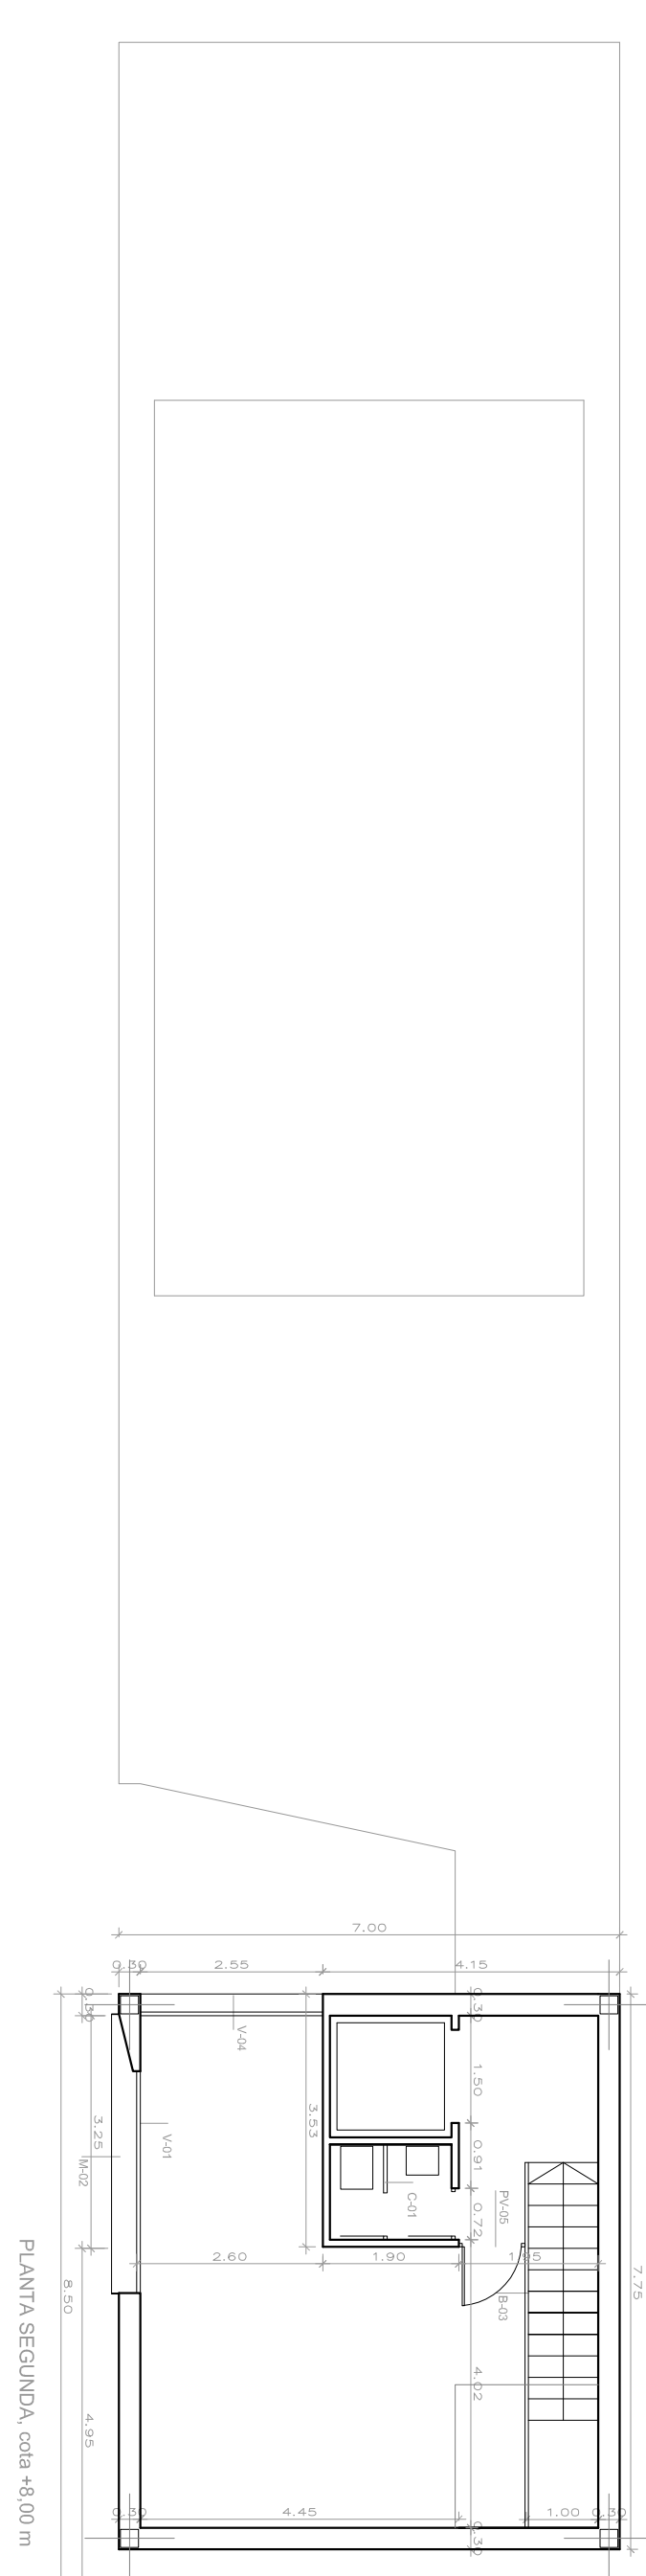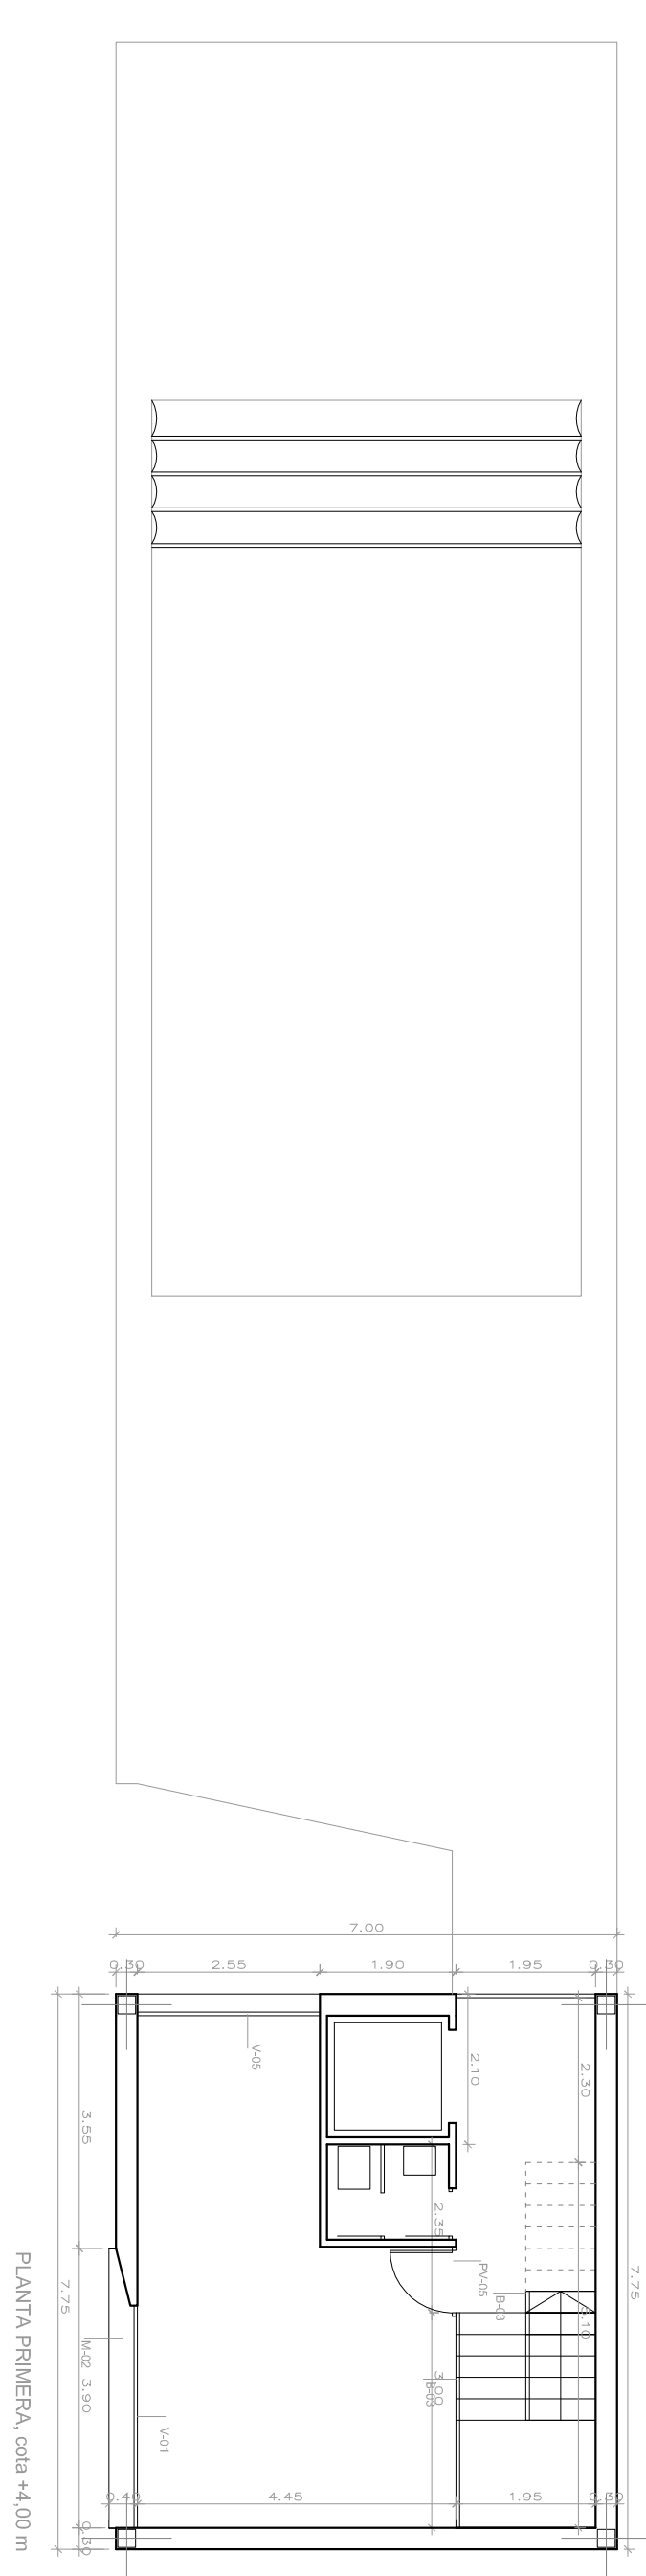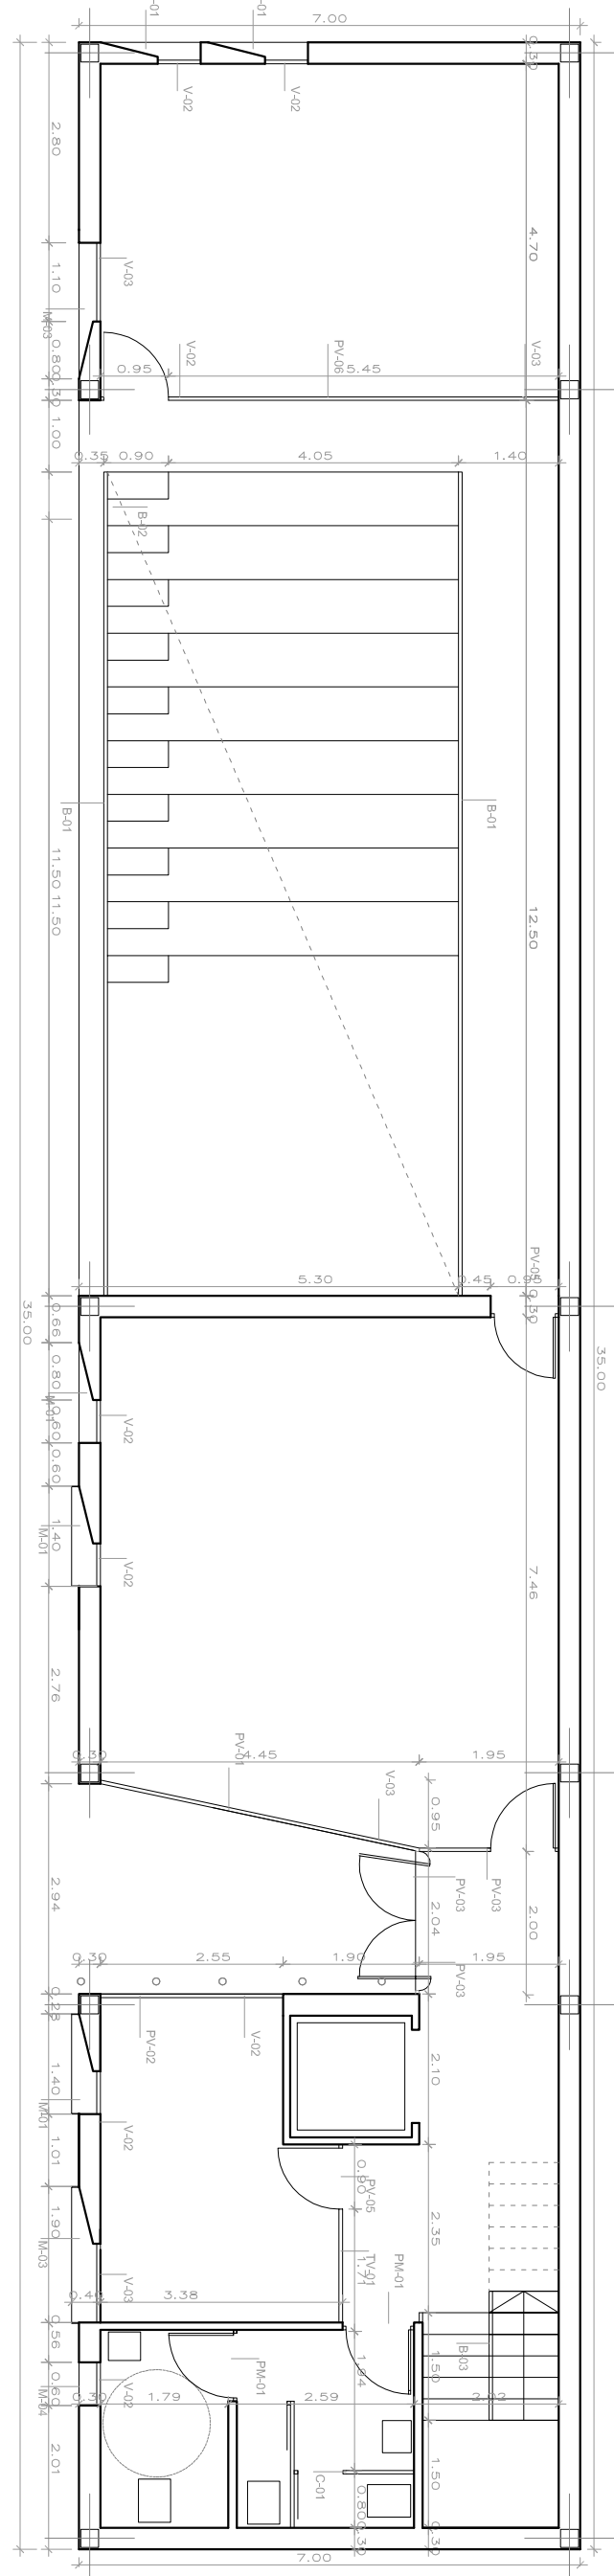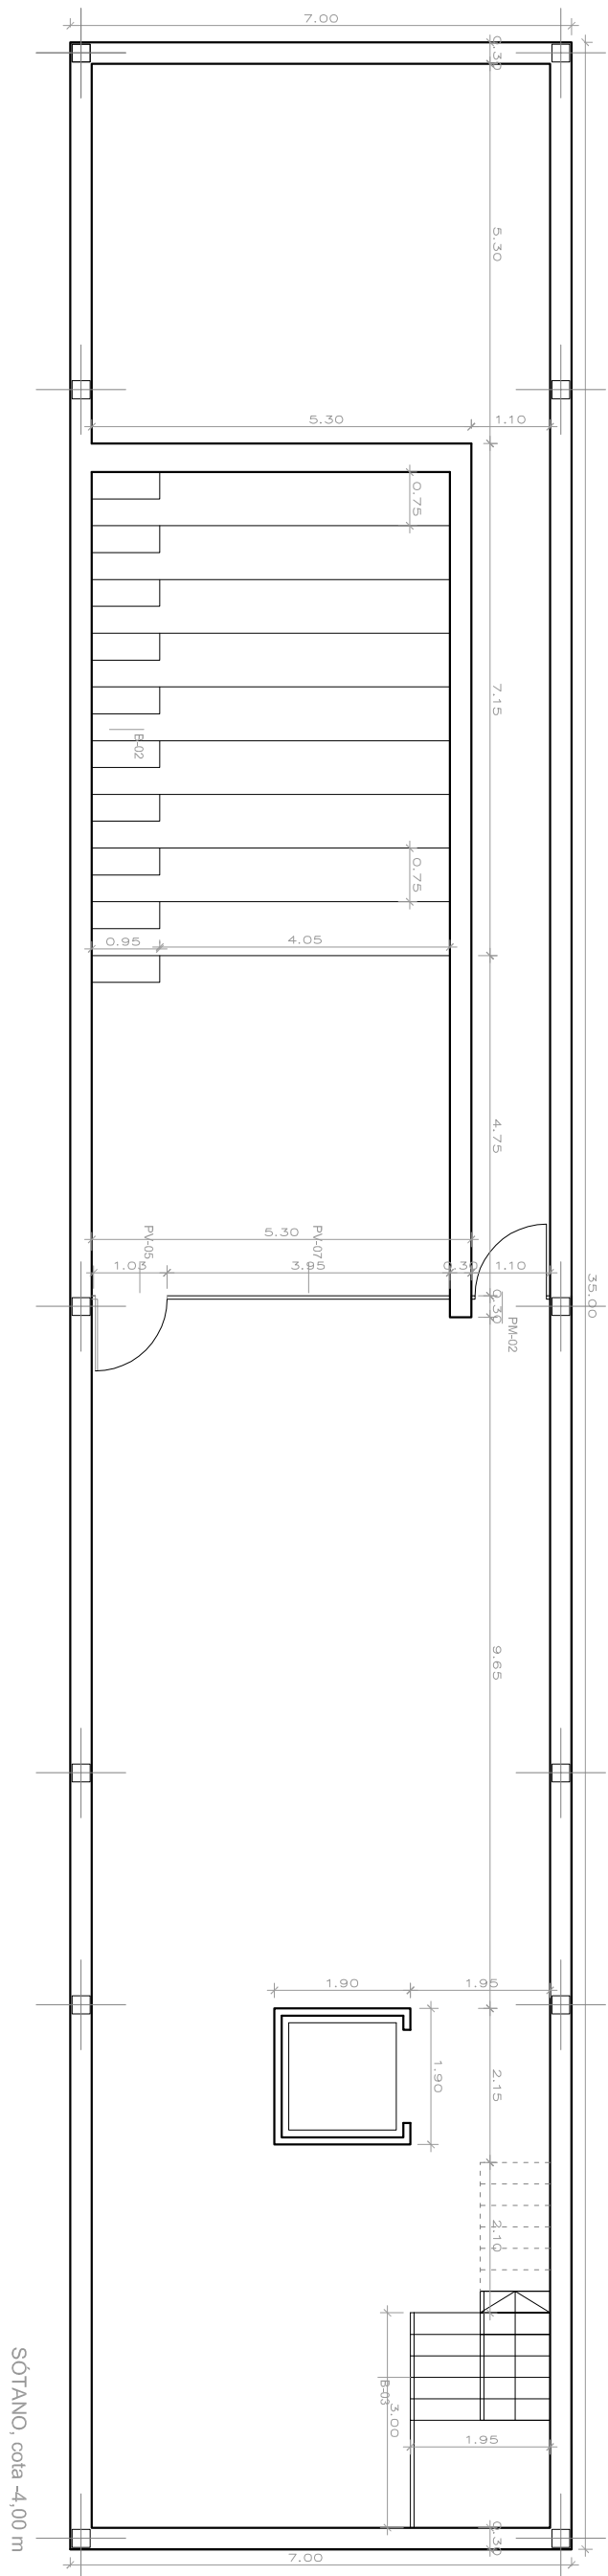

DANIEL VALADEZ PÉREZ				vdaarquitectos	
T.L.F. 615567047					
C/ FELIX RODRIGUEZ DE LA FUENTE, Nº 5, 1º D.O., ESTEPONA (MÁLAGA)					
PROYECTO BÁSICO Y DE EJECUCIÓN DE EDIFICIO DE OFICINAS DE EQUIPAMIENTO SOCIAL, EN AVD. LAS PALMIERAS, CANCELADA, ESTEPONA (MÁLAGA).					
REPLANTEO CARPINTERIA					
PROPUESTA					
ILMO. AYUNTAMIENTO DE ESTEPONA					
DANIEL VALADEZ PÉREZ					
ARQUITECTO					
A3: 1/100					
A3: 1/200					

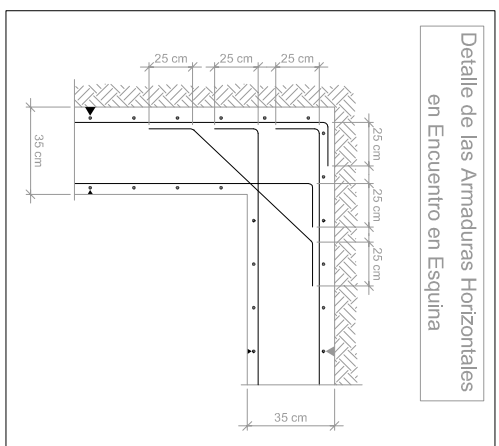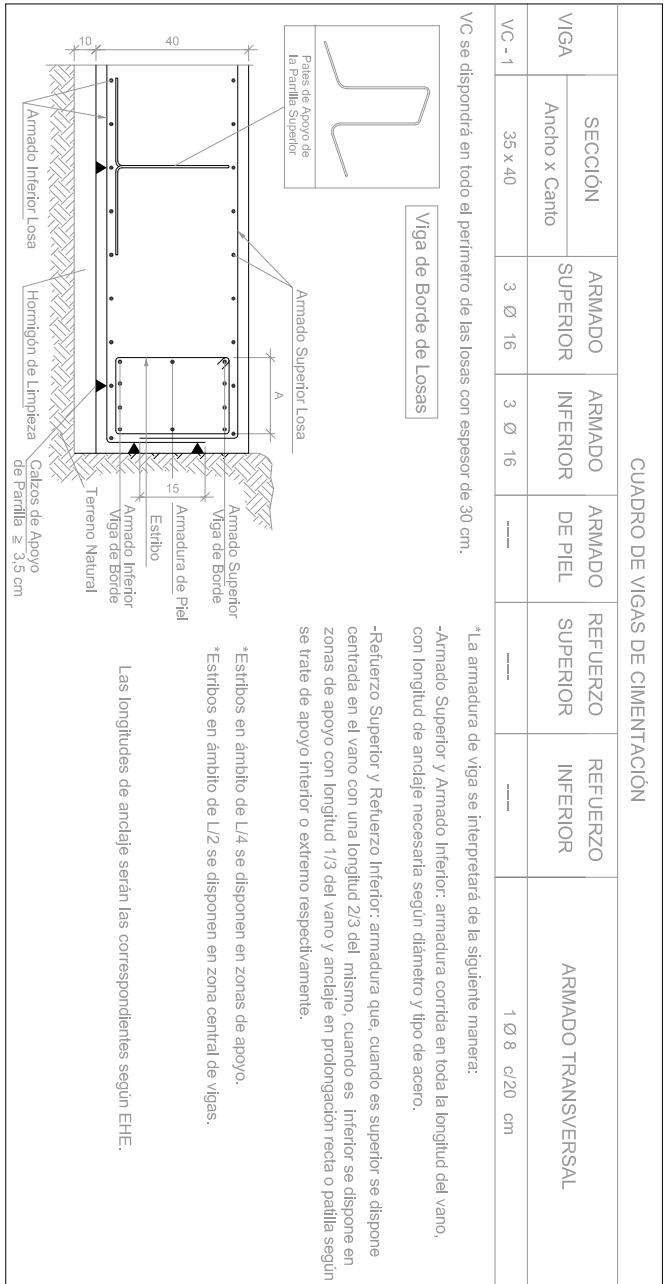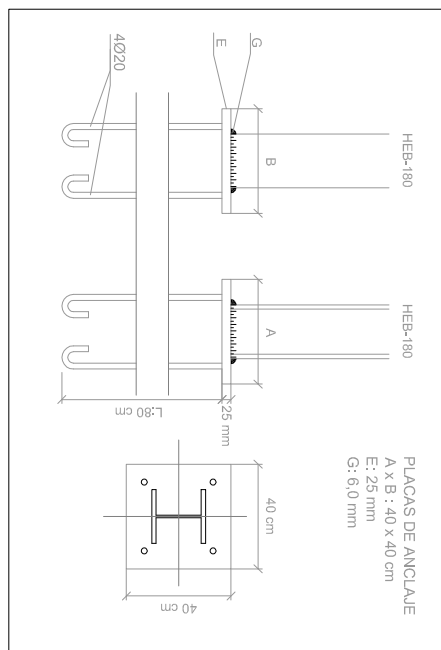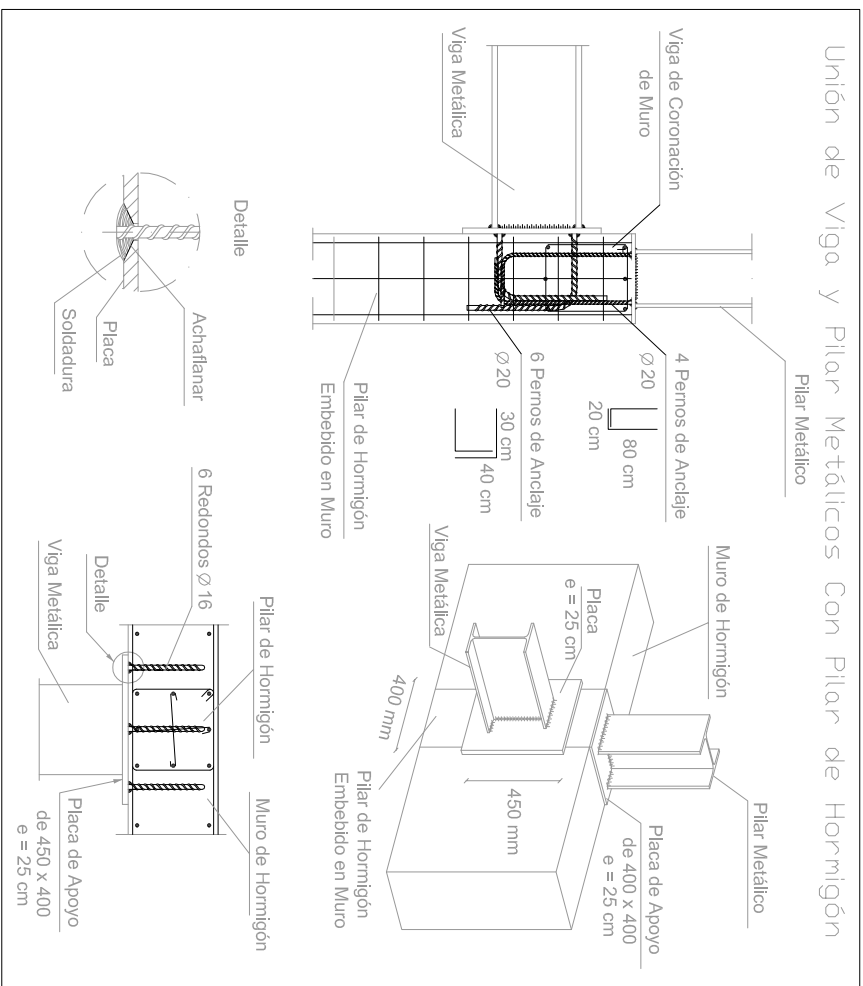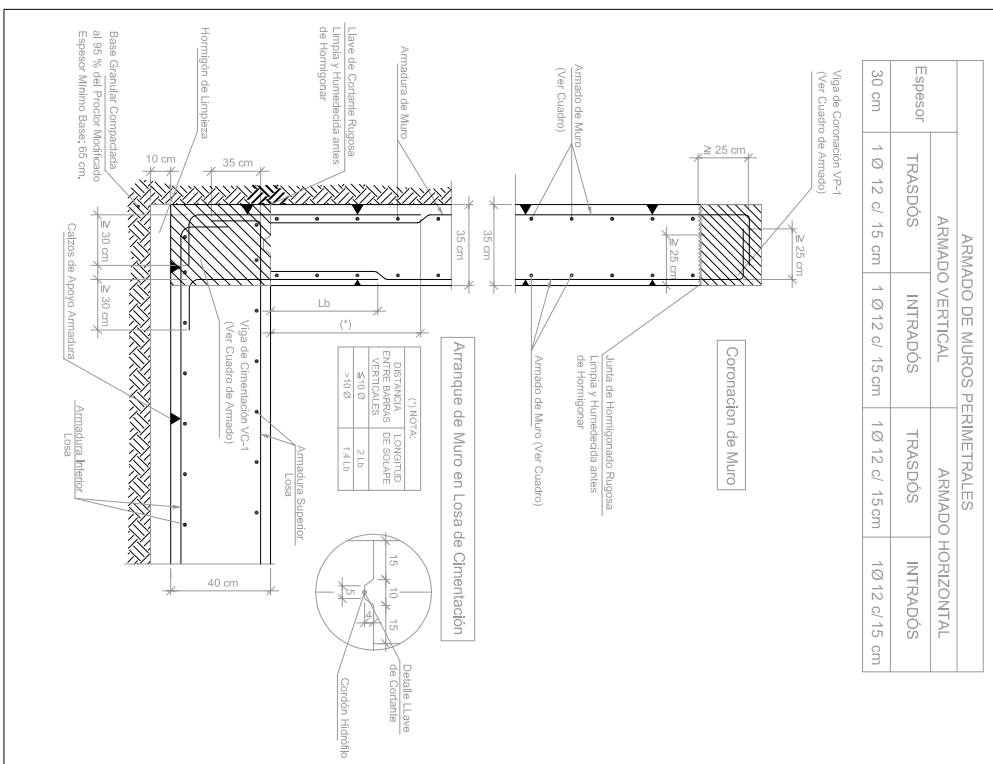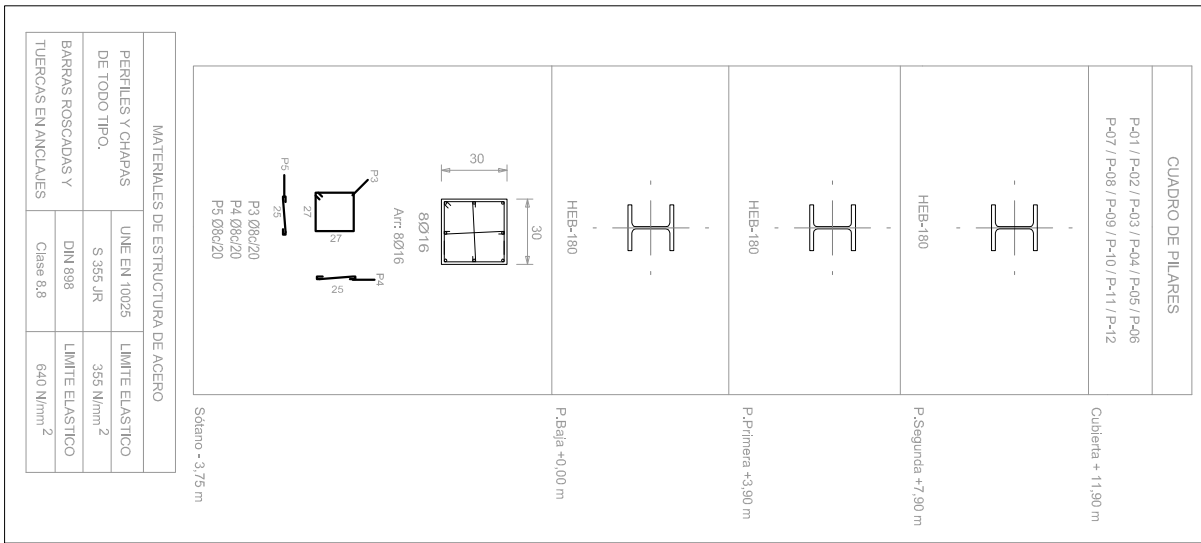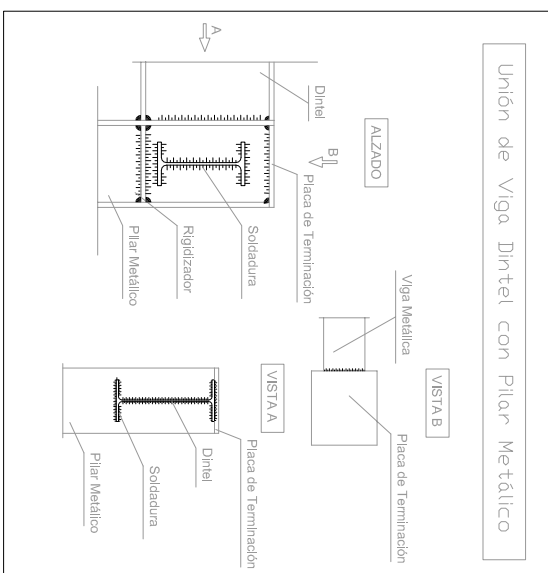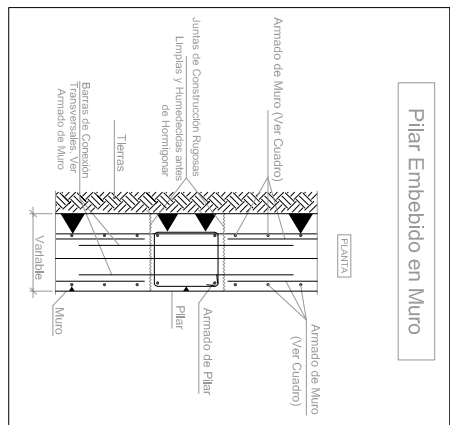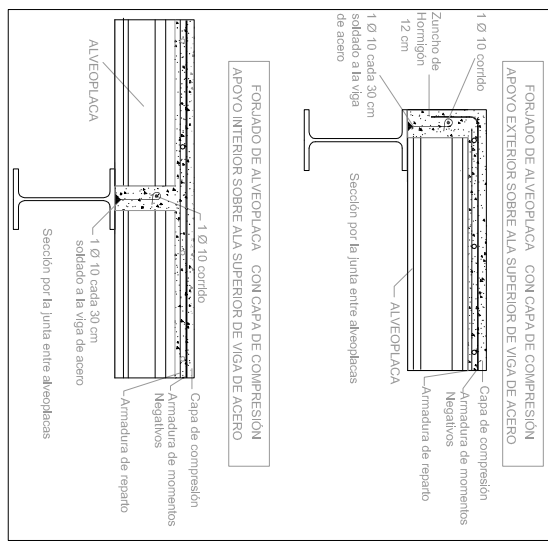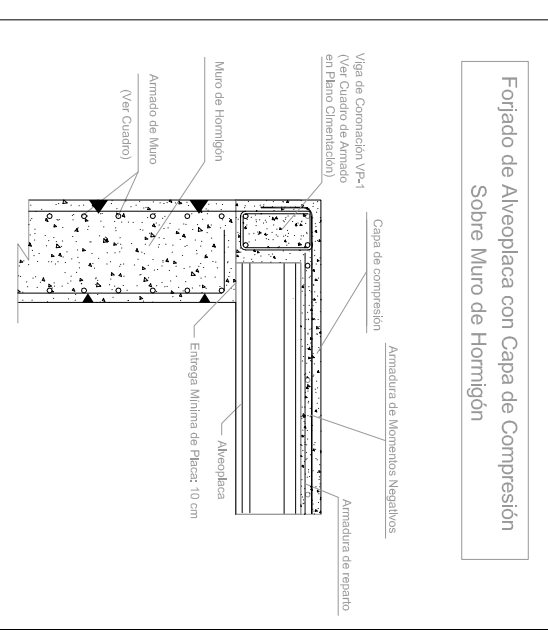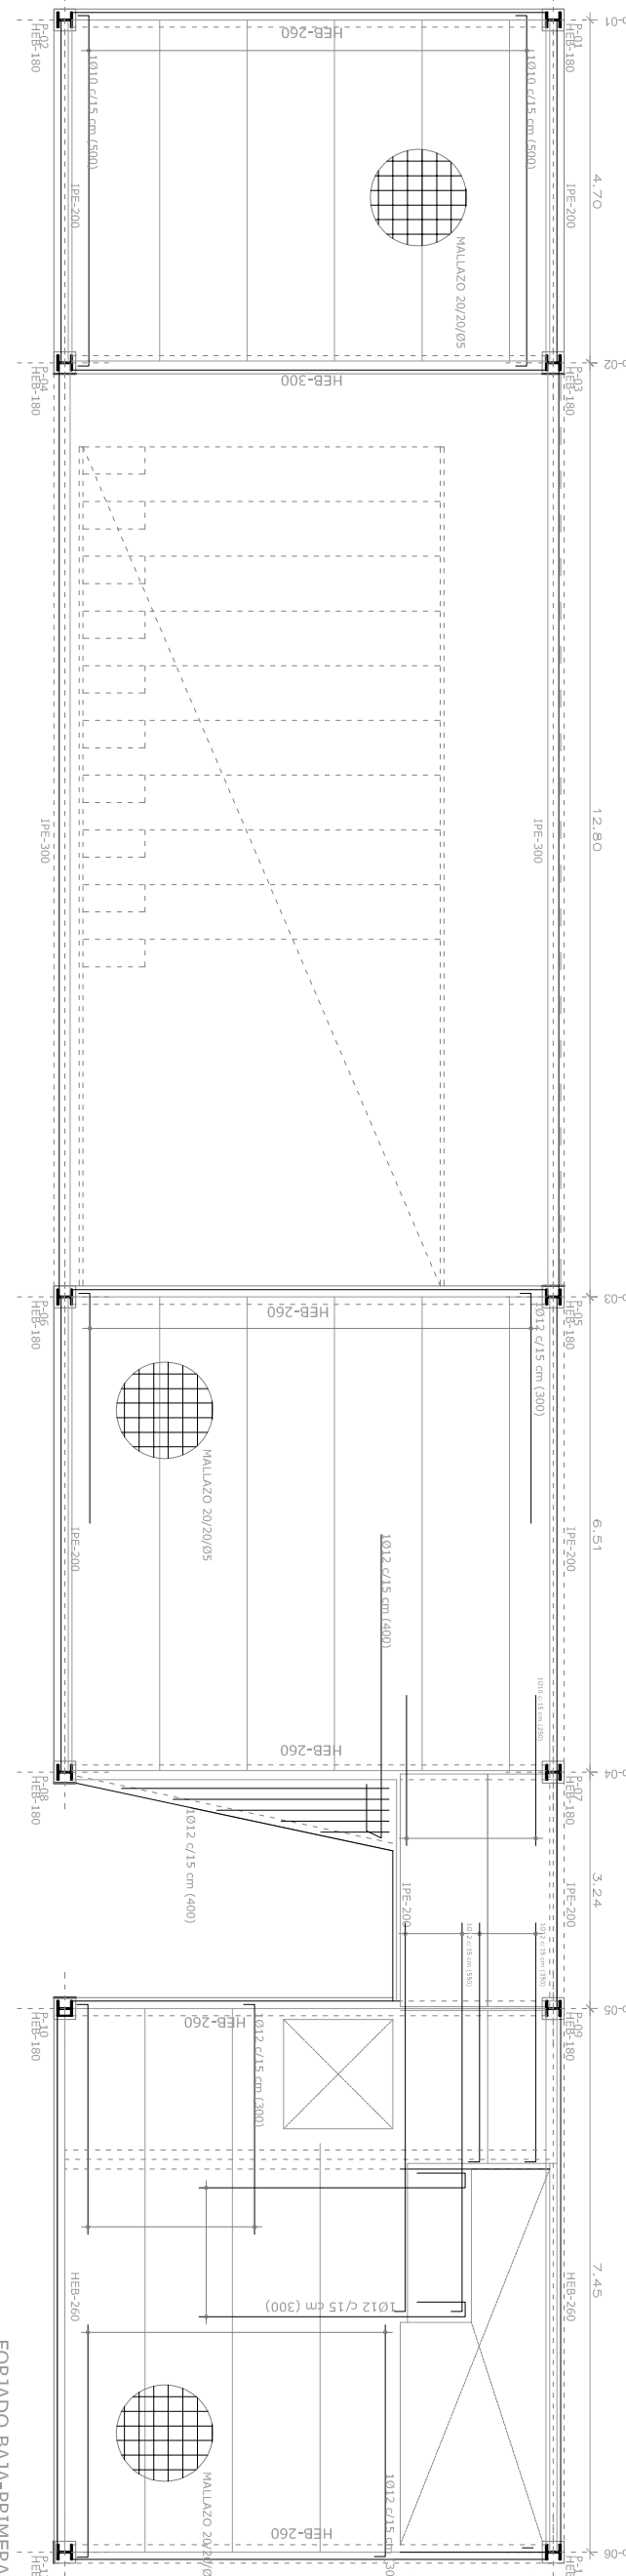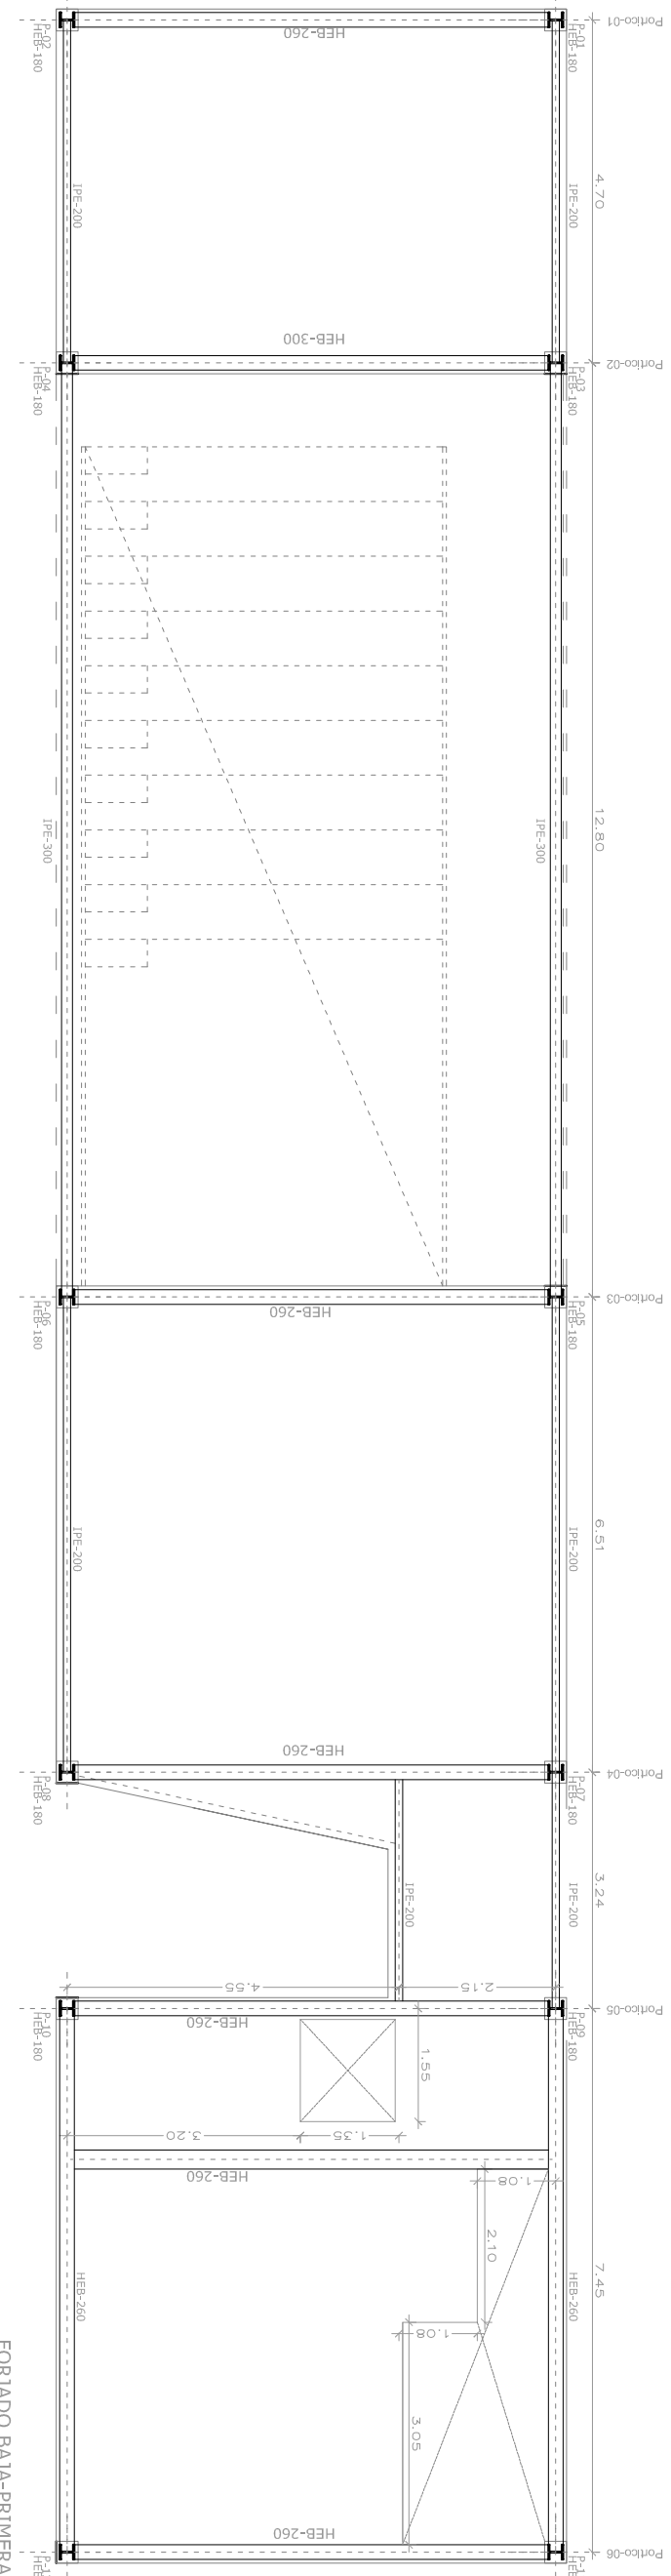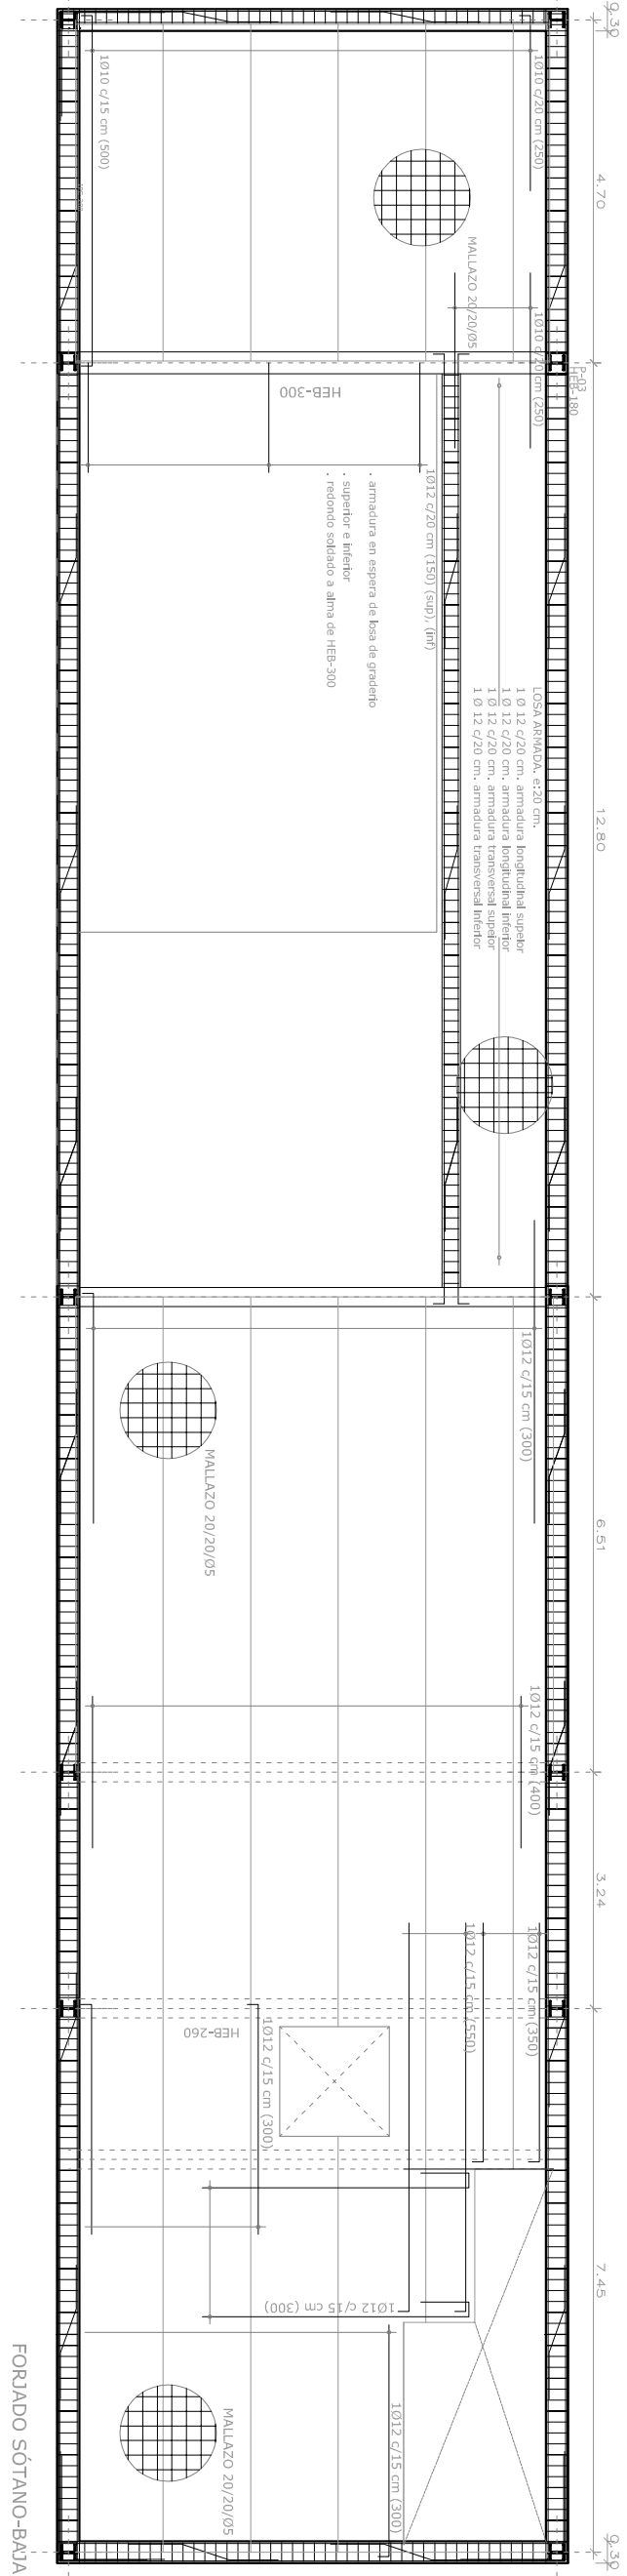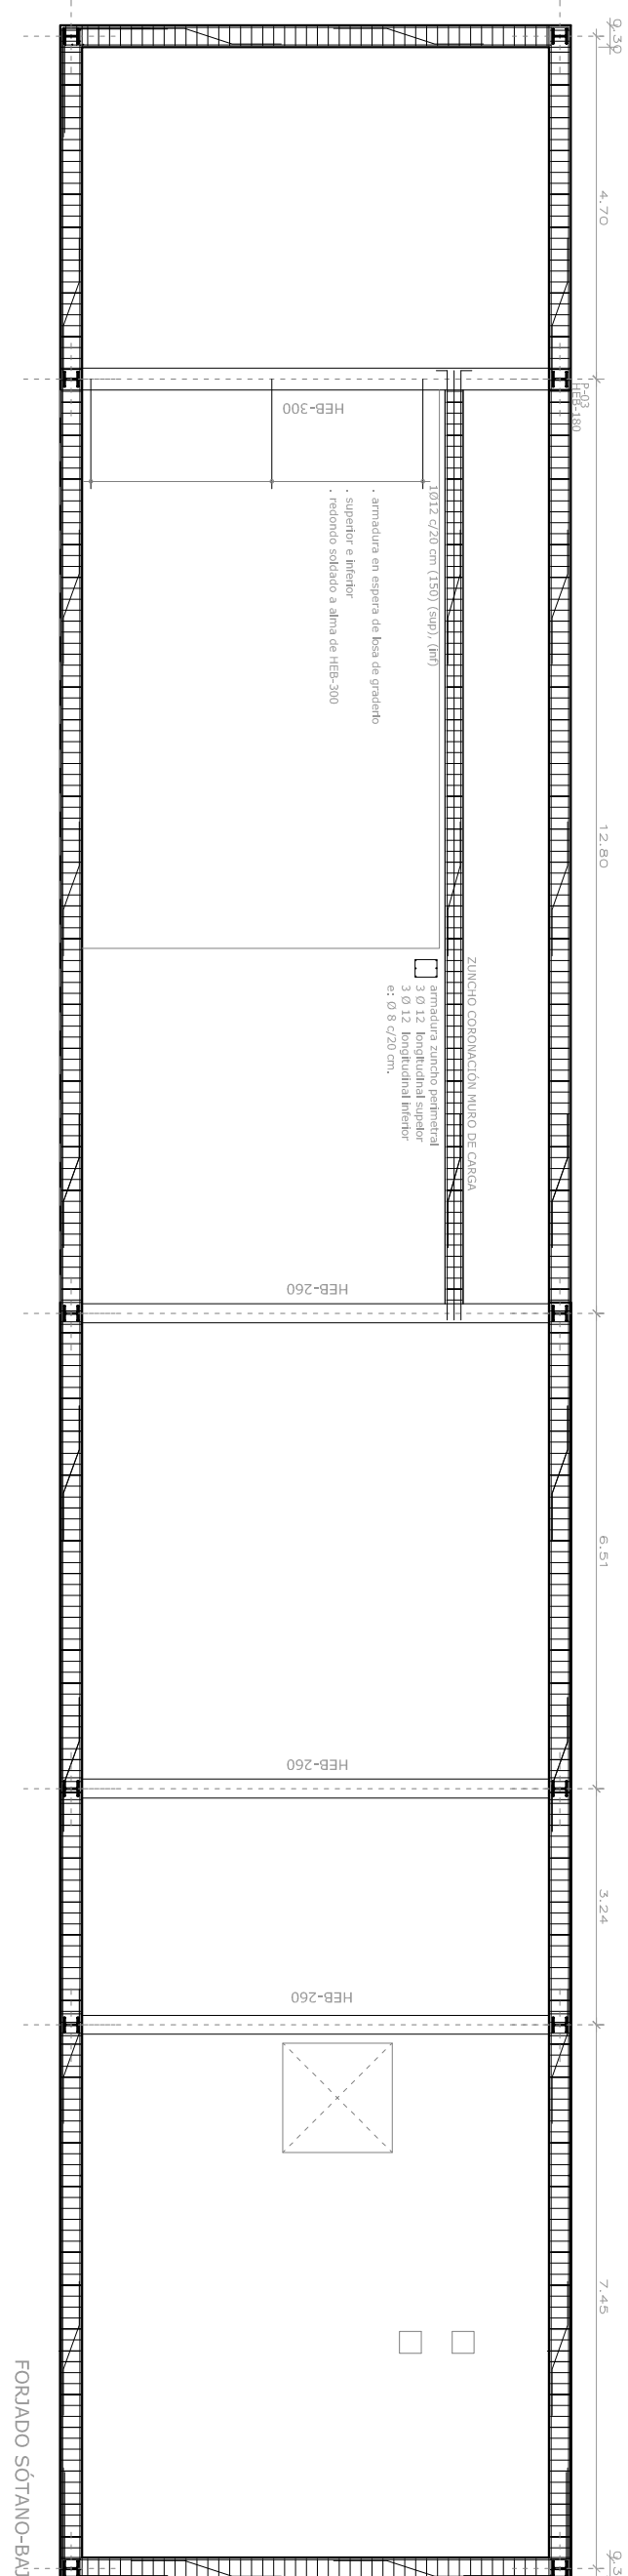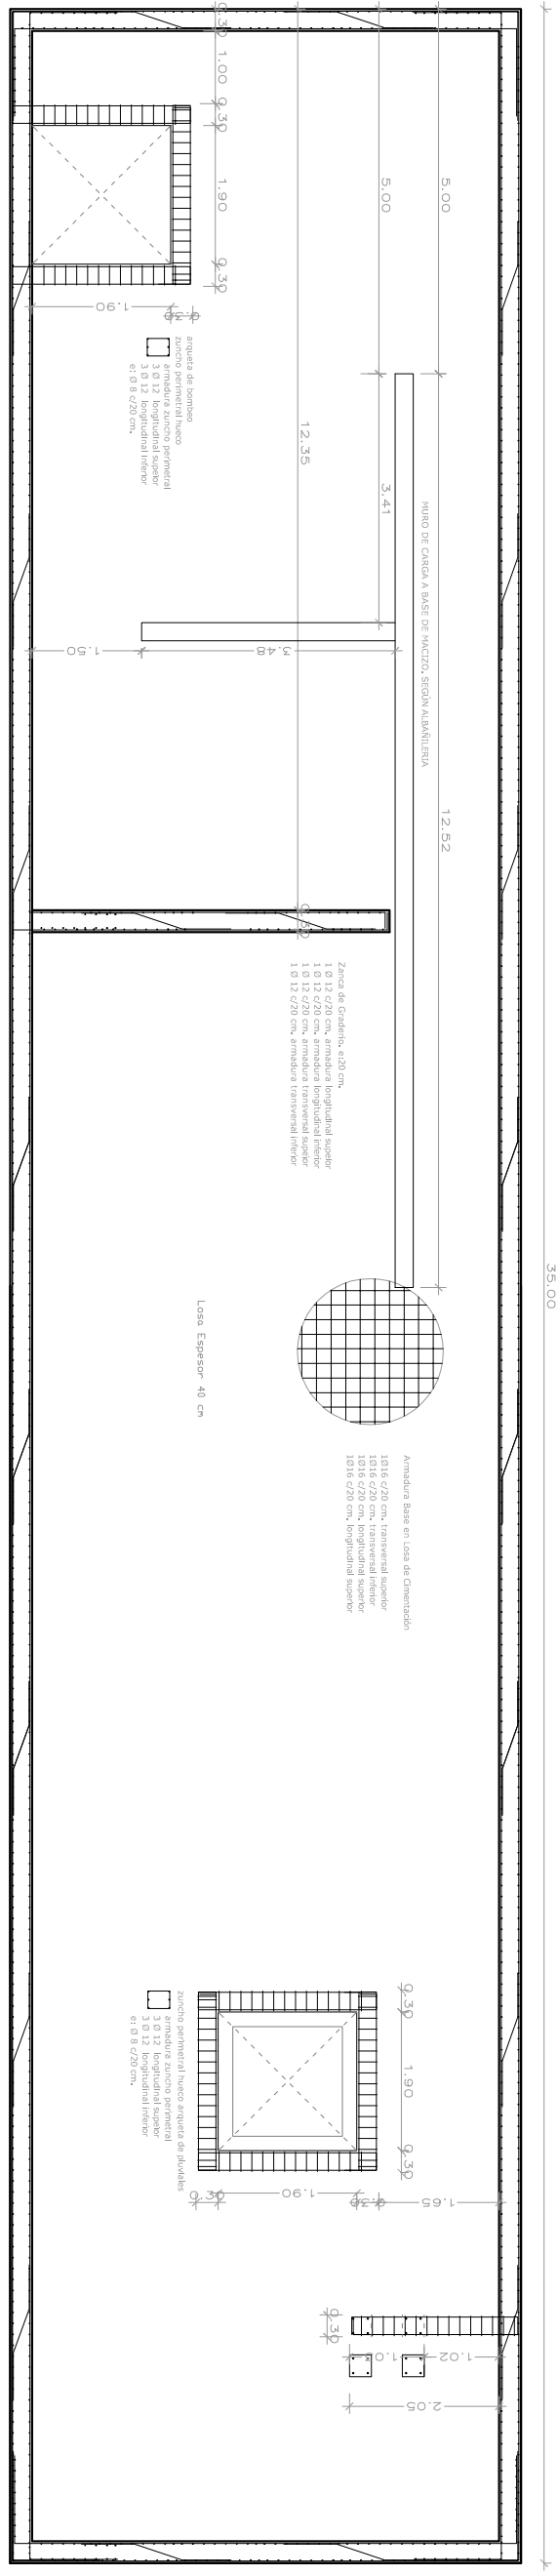




CUADRO DE VIGA PERIMETRAL EN CORONACIÓN DE MUROS							
VIGA	SECCIÓN Ancho x Canto	ARMADO SUPERIOR	ARMADO INFERIOR	ARMADO DE PIEL	REFUERZO SUPERIOR	REFUERZO INFERIOR	ARMADO TRANSVERSAL
VP-1	35 x 35	3 Ø 12	3 Ø 12	-----	-----	-----	1 Ø 6/20 cm





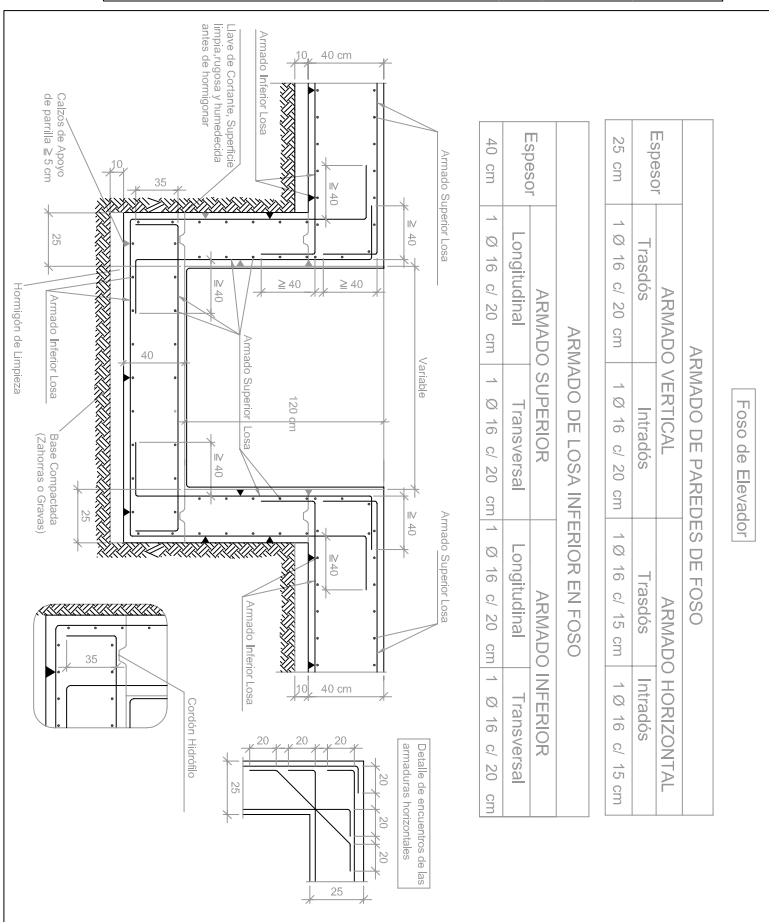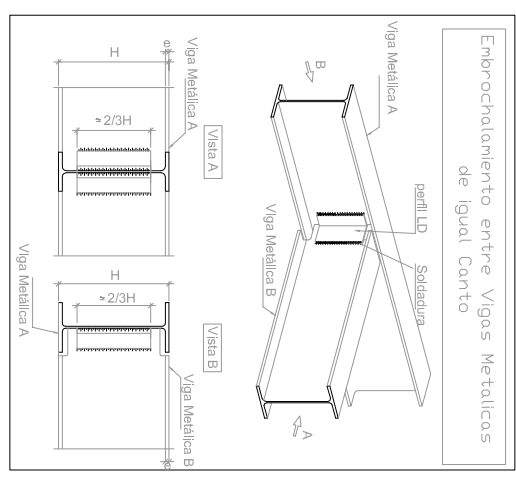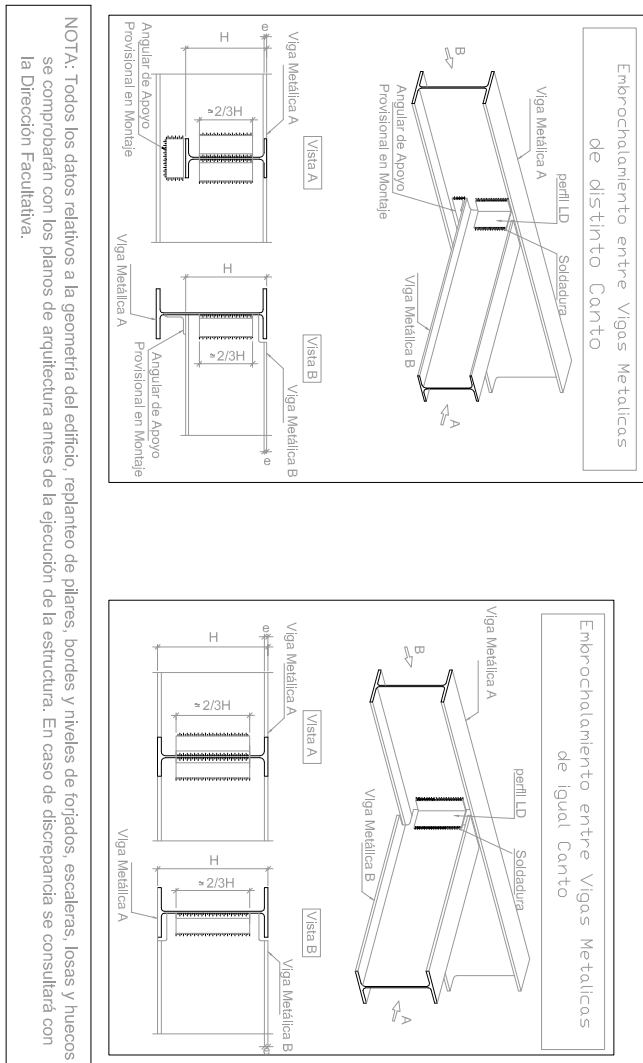

CUADRO DE CARACTERÍSTICAS SEGÚN LA INSTRUCCIÓN EHE									
HORMIGÓN				ELEMENTO ESTRUCTURAL					
Especificación (art. 30.2)		Cimentación	Muros / Pilares	Fojados					
HA-30/20/1011a + 0a		30 N/mm²	HA-30/20/1011a + 0a	25 N/mm²					
Resistencia Característica		Plástica (3-5 cm)	Plástica (3-5 cm)	Plástica (3-5 cm)					
Tipo de Consistencia		20 mm	20 mm	20 mm					
Tamaño Máximo del Árido		IIa + 0a	IIa + 0a	I					
Tipo de Ambiente (art. 6.2.1)		Estadístico	Estadístico	Estadístico					
Nivel de Control		γ = 1,50	γ = 1,50	γ = 1,50					
Coef. Parcial de Seguridad		γ = 1,50	γ = 1,50	γ = 1,50					
ACERO		ELEMENTO ESTRUCTURAL							
Cimentación		Muros / Pilares		Fojados					
B 500 S		B 500 S		B 500 S					
500 N/mm²		500 N/mm²		500 N/mm²					
Límite Elástico f _y		Soldable		Soldable					
Clase de Acero		550 N/mm²		550 N/mm²					
Carga Única de Rotura $\times$		1,05		1,05					
Relación f _{yk} / f _{yk} en Ensayo $\times$		Normal		Normal					
Nivel de Control		γ _s = 1,15		γ _s = 1,15					
Coef. Parcial de Seguridad		γ _s = 1,15		γ _s = 1,15					
COEFICIENTES DE SEGURIDAD PARA ACCIONES (art. 35.5)		Tipo de Acción		Nivel de Control		Coef. Parciales de Seguridad (ELU)			
Permanente		Normal		Normal		Efecto Favorable		Efecto Desfavorable	
Variable		Permanente no Constante		Normal		γ _s = 1,00		γ _s = 1,50	
Variable		Variable		Normal		γ _s = 1,00		γ _s = 1,50	
SISMO SEGÚN NCSE-02		Pulsación: Estepona		Vida útil: 50 años		P = 1,00		Coef. del Terreno: C ₁ 1,60	
Imp. Construcción: Normal		Provincia: Málaga		Acad. Sismica Básica a / g _r		0,07		Amortiguamiento: D = 4%	
Coef. de Contribución K _c		1,10		Distribución: Baja		λ = 2			

RECRUBRIMIENTO

ARMADURA (art. 37 2.4)

(*) En elementos expuestos de la estructura se adoptará un recubrimiento de 45 mm

	Cimentación	Muros y Pilares
	40 mm	40 mm (*)

ANCLAJE DE

ARMADURA

(art. 66.5)

	HORMIGÓN		ACERO DE ARMADURA									
	HA-30	B 400 S										
	Ø 8	Ø 10	Ø 16	Ø 20	Ø 25	Ø 8	Ø 10	Ø 12	Ø 16	Ø 20	Ø 25	
Pos. I	16 mm	20 mm	24 mm	32 mm	40 mm	53 mm	20 mm	25 mm	30 mm	40 mm	52 mm	81 mm
II	23 mm	29 mm	34 mm	46 mm	57 mm	68 mm	29 mm	36 mm	43 mm	57 mm	73 mm	114 mm


Posición II, de adherencia deficiente, para las armaduras que durante el tiempo proyectado se encuentren en Posición I.

Nota: Para anclaje en mallas pueden usarse las longitudes anteriores por el factor 0,70.

EMPALME DE

ARMADURA











(art. 66.6)

No se dispondrán más que empalmes empalmes indicados en los planos y que los autorizó la Dirección de Obra.

Para empalmes por solape se considerará:

- Se realizará colocando las barras uno al lado de otro, dejando una separación máxima de 4 ó entre ellas.
- Se utilizará un coeficiente de anclaje definido multiplicado por el coeficiente α definido en el artículo 66.6 de la Instrucción EHE.

DANIEL VALADEZ PÉREZ T.I.F. 614567047 CRISTIAN RODRIGUEZ DE LA FUENTE, Nº 5, 1º IZC, ESTEPONA (MALAGA)	danielvaladez@comcast.es
PLANO PLANTA SÓTANO + PLANTA BAJA	PROYECTO BÁSICO Y DE EJECUCIÓN DE EDIFICIO DE OFICINAS DE EQUIPAMIENTO SOCIAL, EN AVD. LAS PALMIERAS, CANCERLADA, ESTEPONA (MALAGA).
ESTRUCTURA	Nº DE PLANOS E-01 SUBSTITUTO 2º
PROPIEDAD ILMO. AYUNTAMIENTO DE ESTEPONA	FECHA FEBRERO 2009
DANIEL VALADEZ PÉREZ ARQUITECTO	ESCALA A1: 1/100 A3: 1/200

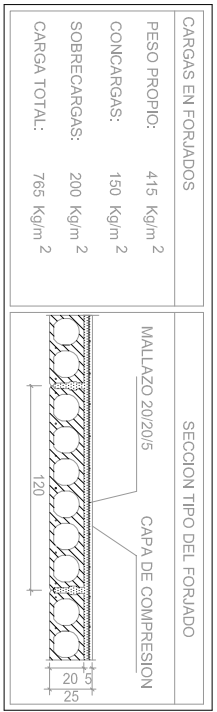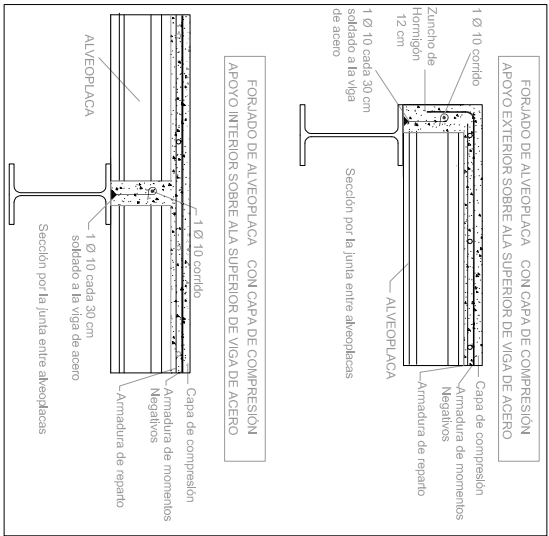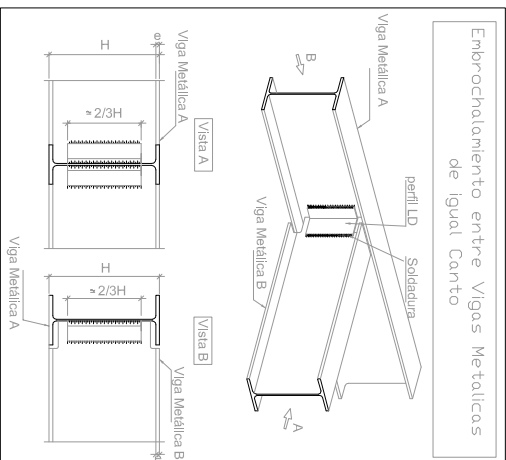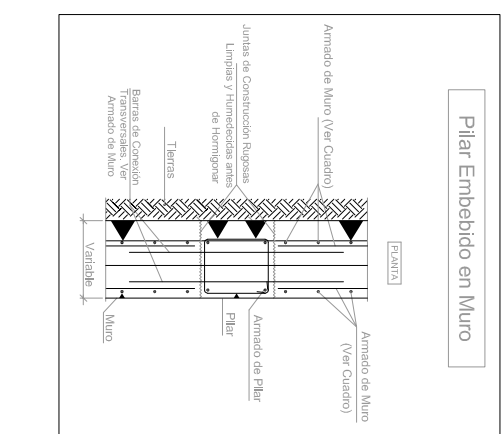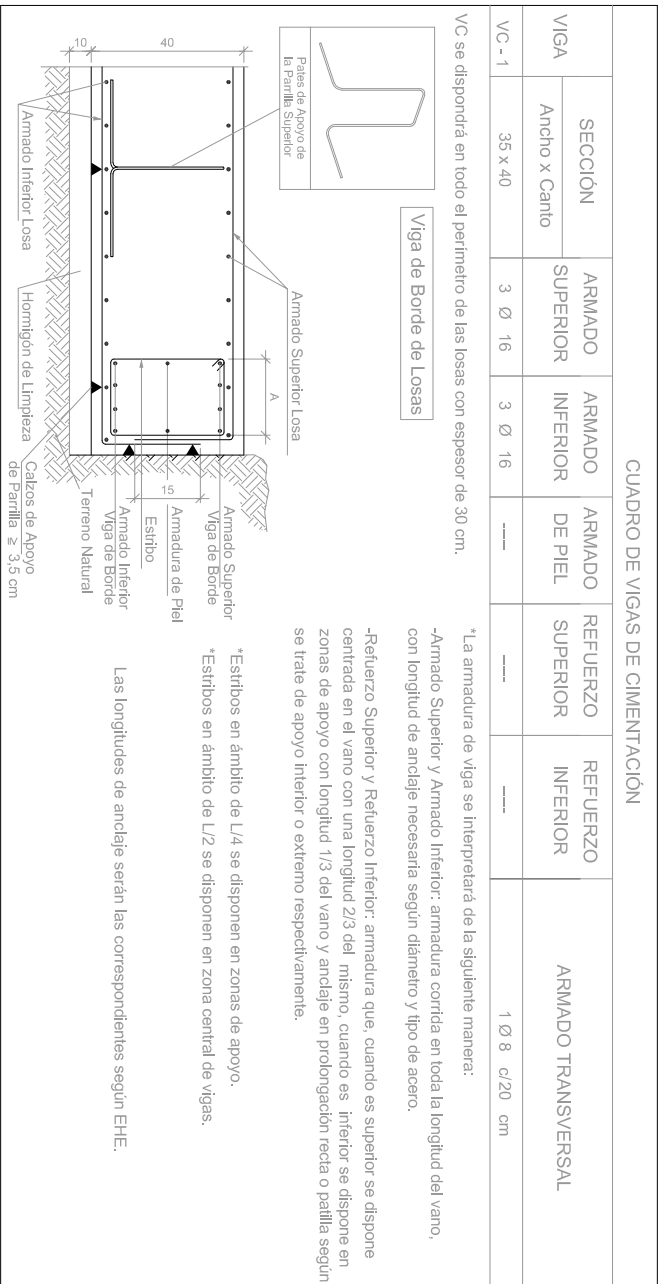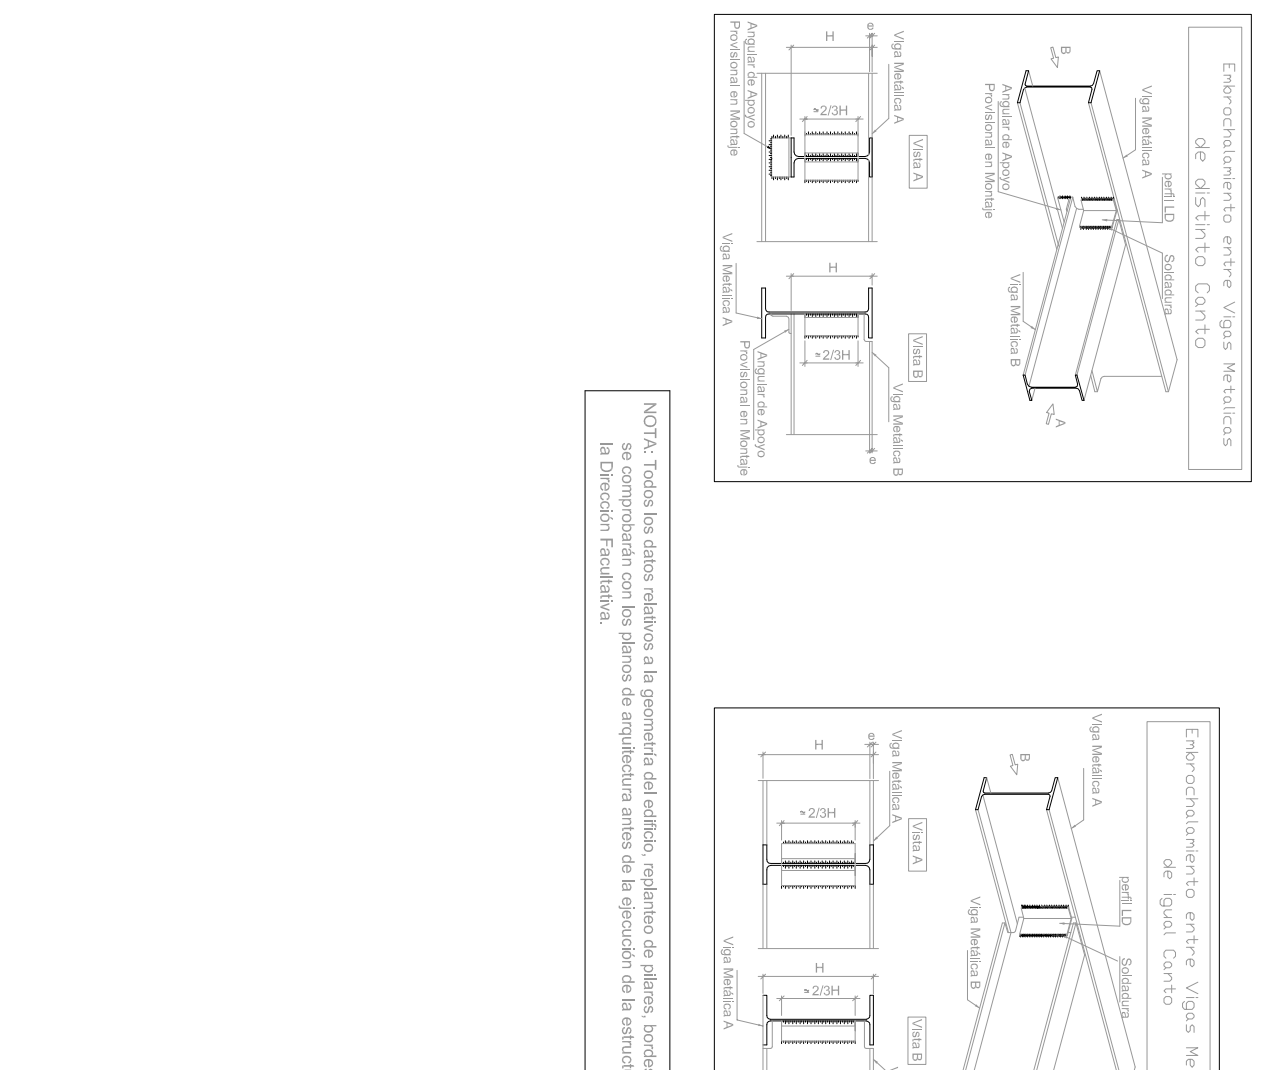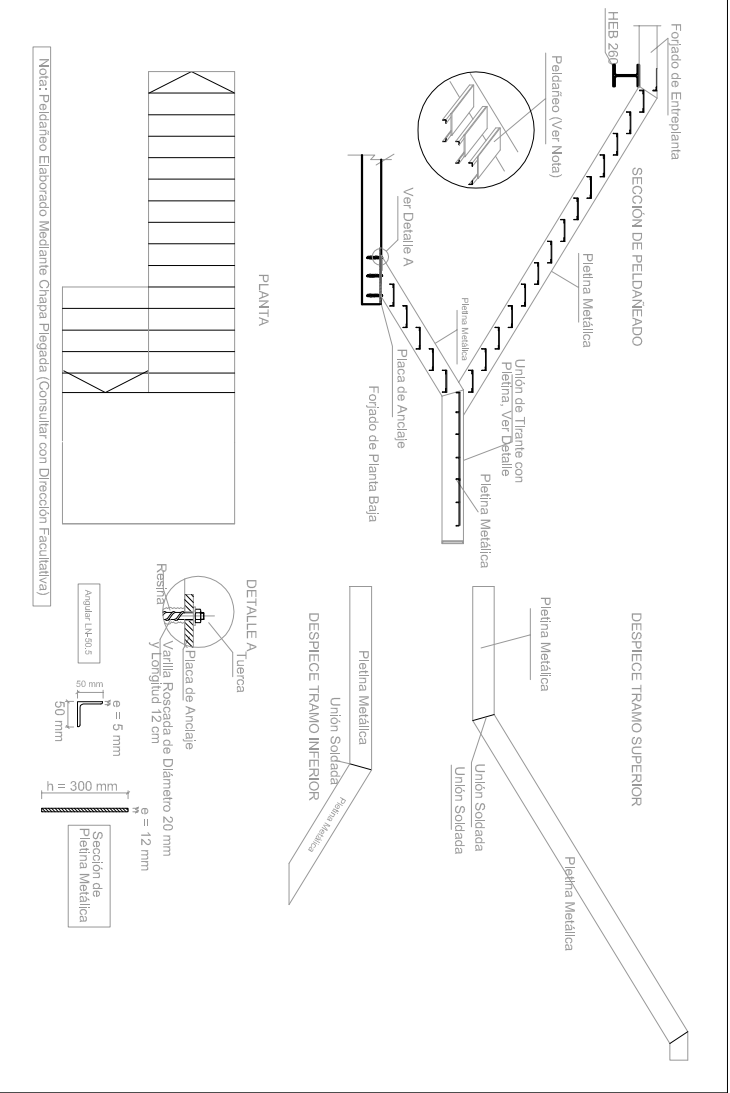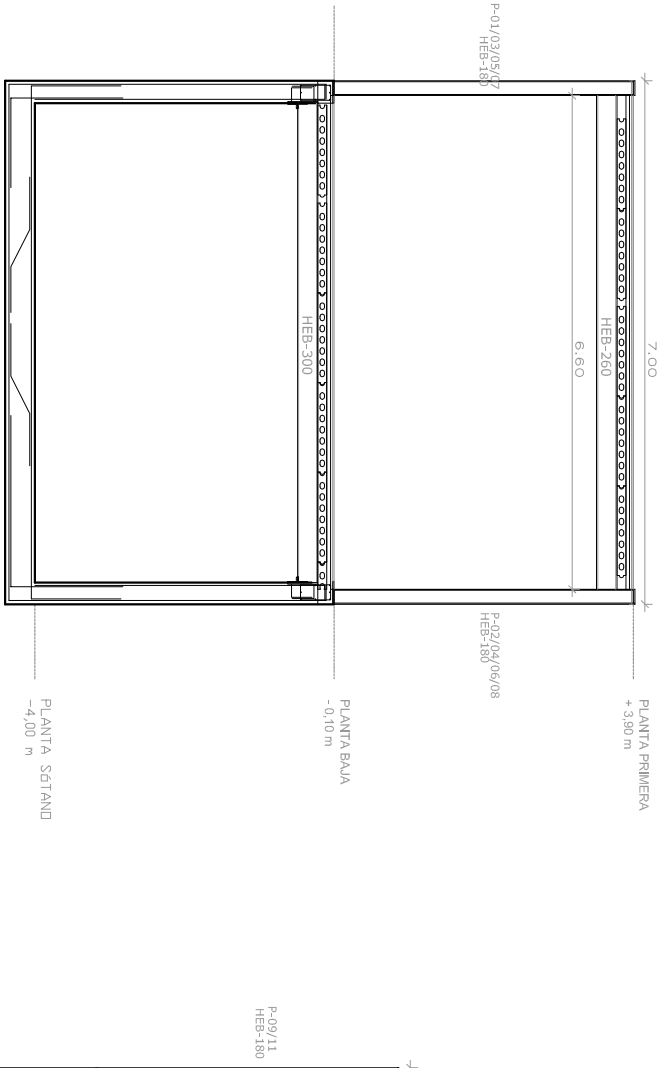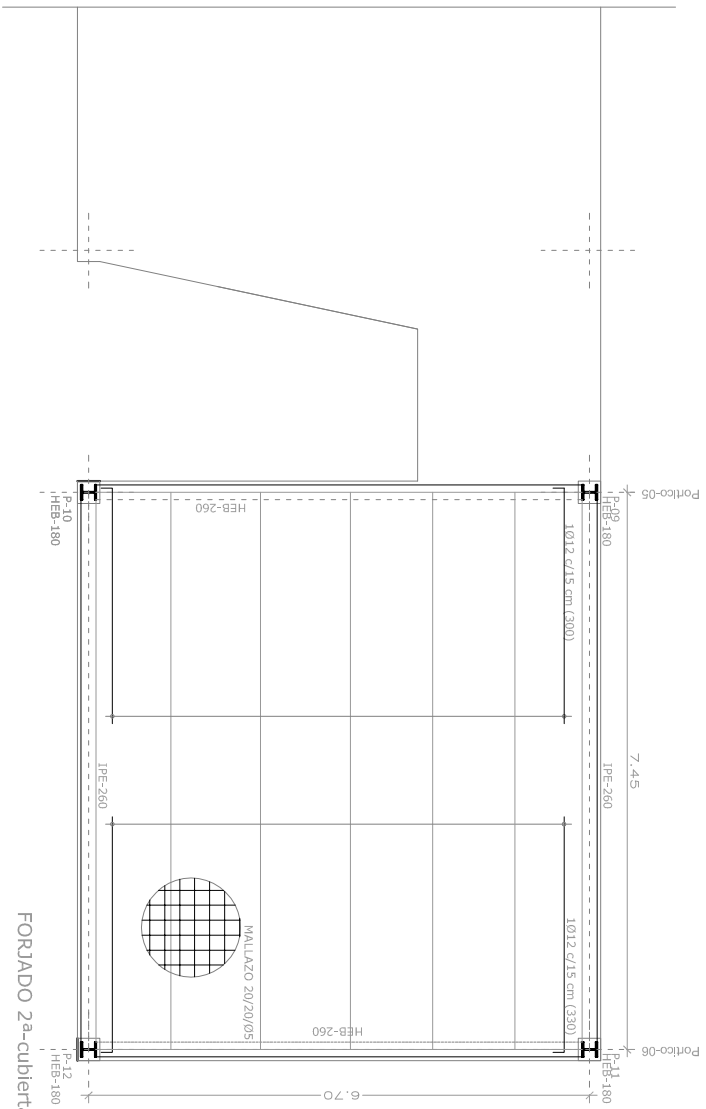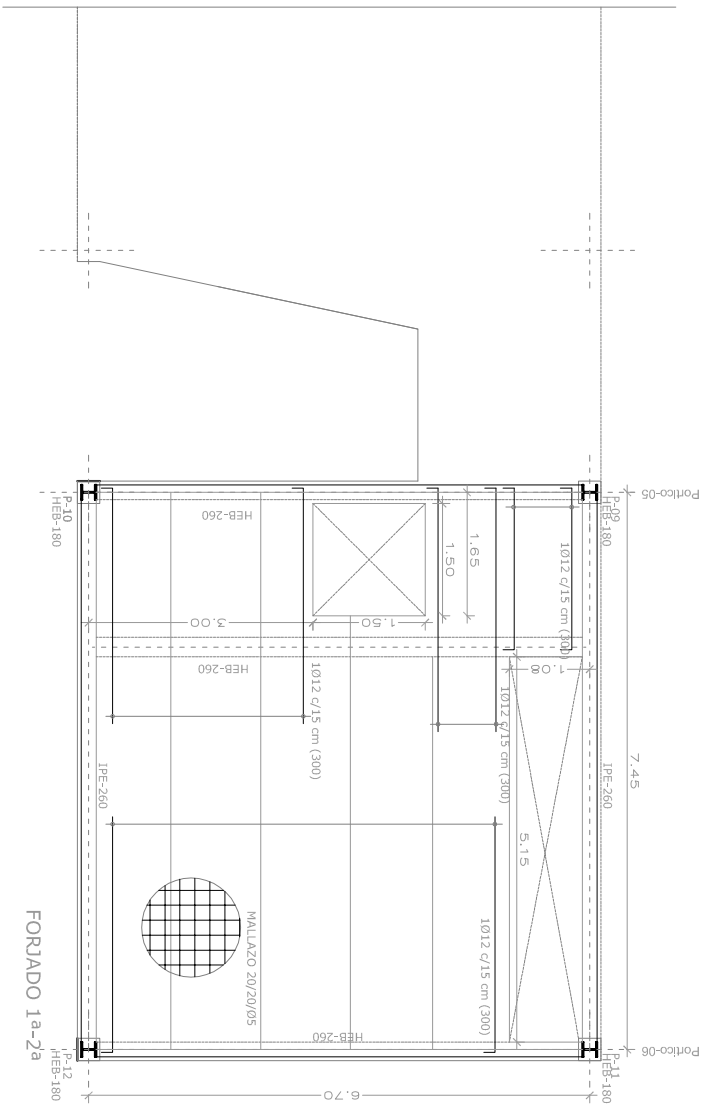

ACERO	ELEMENTO ESTRUCTURAL		
	Cimentación	Muros / Planos	Forjados
ARMADURA			
Especificado (art. 31.2)	B 500 S	B 500 S	B 500 S
Límite Elástico f _y	500 N/mm ²	500 N/mm ²	500 N/mm ²
Clase de Acero	Soldable	Soldable	Soldable
Carga Unitaria de Rotura f _{yk}	550 N/mm ²	550 N/mm ²	550 N/mm ²
Relación f _{yk} / f _y en Ensayo	1,05	1,05	1,05
Nivel de Control	Normal	Normal	Normal
Coef. Parcial de Seguridad	$\gamma_s = 1,15$	$\gamma_s = 1,15$	$\gamma_s = 1,15$

RECURRIMIENTO		RECURRIMIENTOS NOMINALES	



SISMO SEGUN NOCSE-02		Vida: 50 años $P=1.00$		Ciclo de vida: 100 años $P=1.00$	
					$\mu = 2$


Para empalmes por soldo se considerat:

- Se realizara colocando las barras una al lado de otra, dejando una separacion maxima de 4,0 entre ellas.
- La longitud de soldo sera igual a la longitud de anclaje multiplicada por el coeficiente α definido en la tabla 6.5.2 de la instruccion EHE.

DANIEL VALADEZ PÉREZ T.F. 615367047 cfe@elrodriaguez.de.la.fuente, n.º 5, 1.º IZQ., ESTEPONA (MÁLAGA)		danvaladez@campana.es
PROYECTO BÁSICO Y DE EJECUCIÓN DE EDIFICIO DE OFICINAS DE EQUIPAMIENTO SOCIAL, EN AVD. LAS PALMERAS, CANCELA DA, ESTEPONA (MÁLAGA).		
PLANTAS	PLANTAS: 1.ª, 2.ª Y CUBIERTA	
		N.º DE PLANTAS: E-02
PROPÓSITO	ILMO AYUNTAMIENTO DE ESTEPONA	SUBTÍTULO A: FECHA:
		FEBRERO 2009
DANIEL VALADEZ PÉREZ		FECHA:
ARQUITECTO		A1: 11:00 A3: 11:20

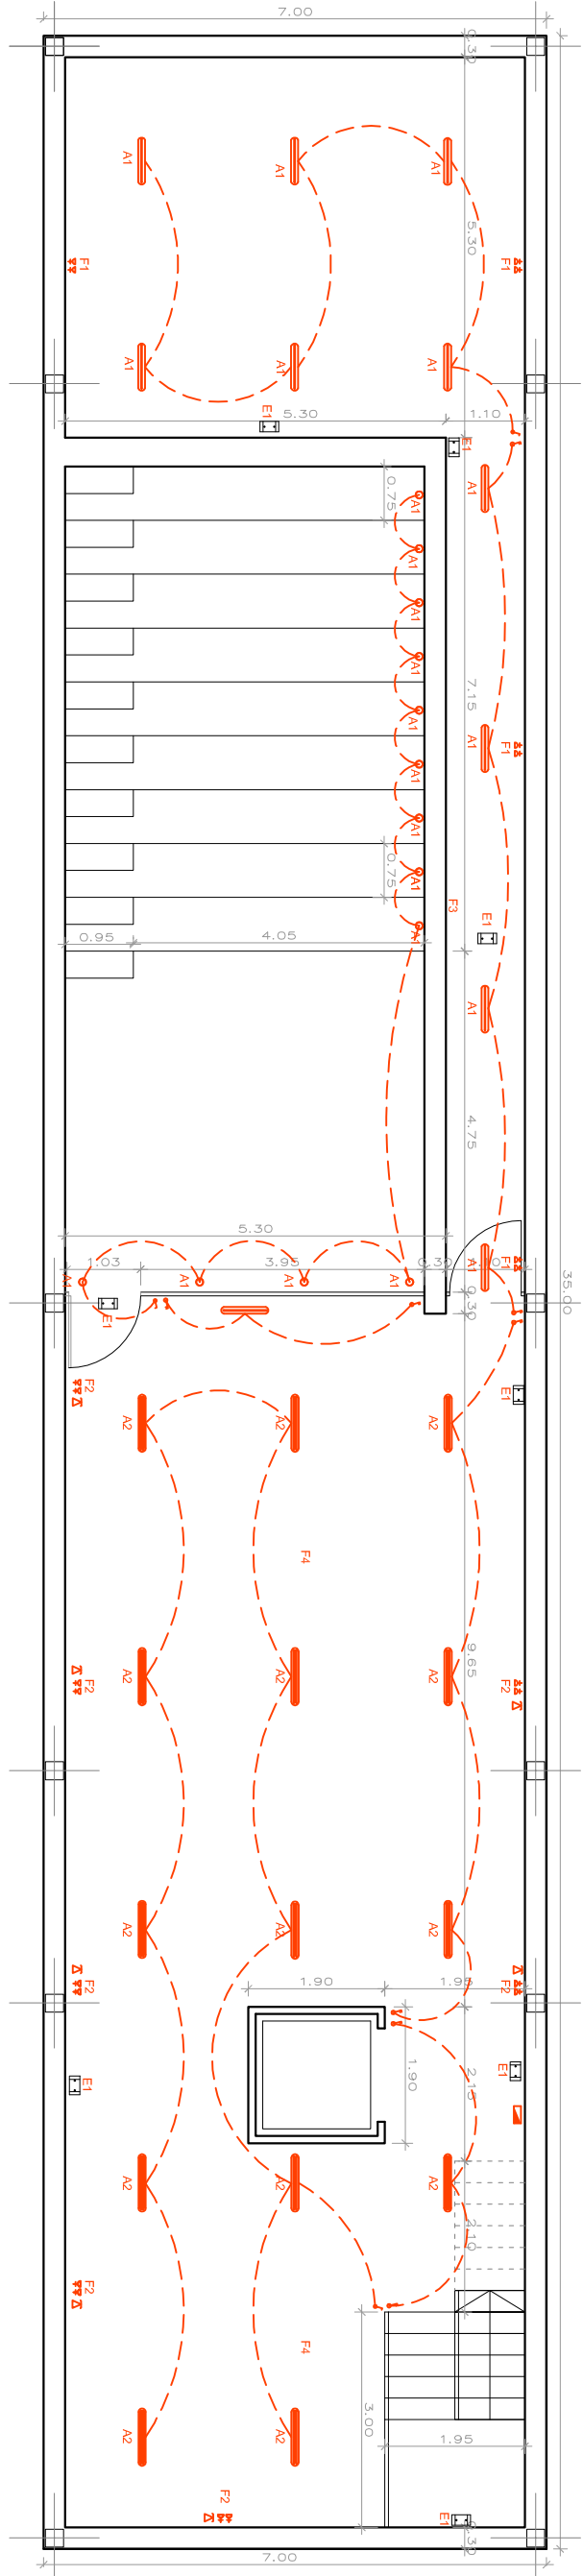


SOTANO, cota +0.00 m

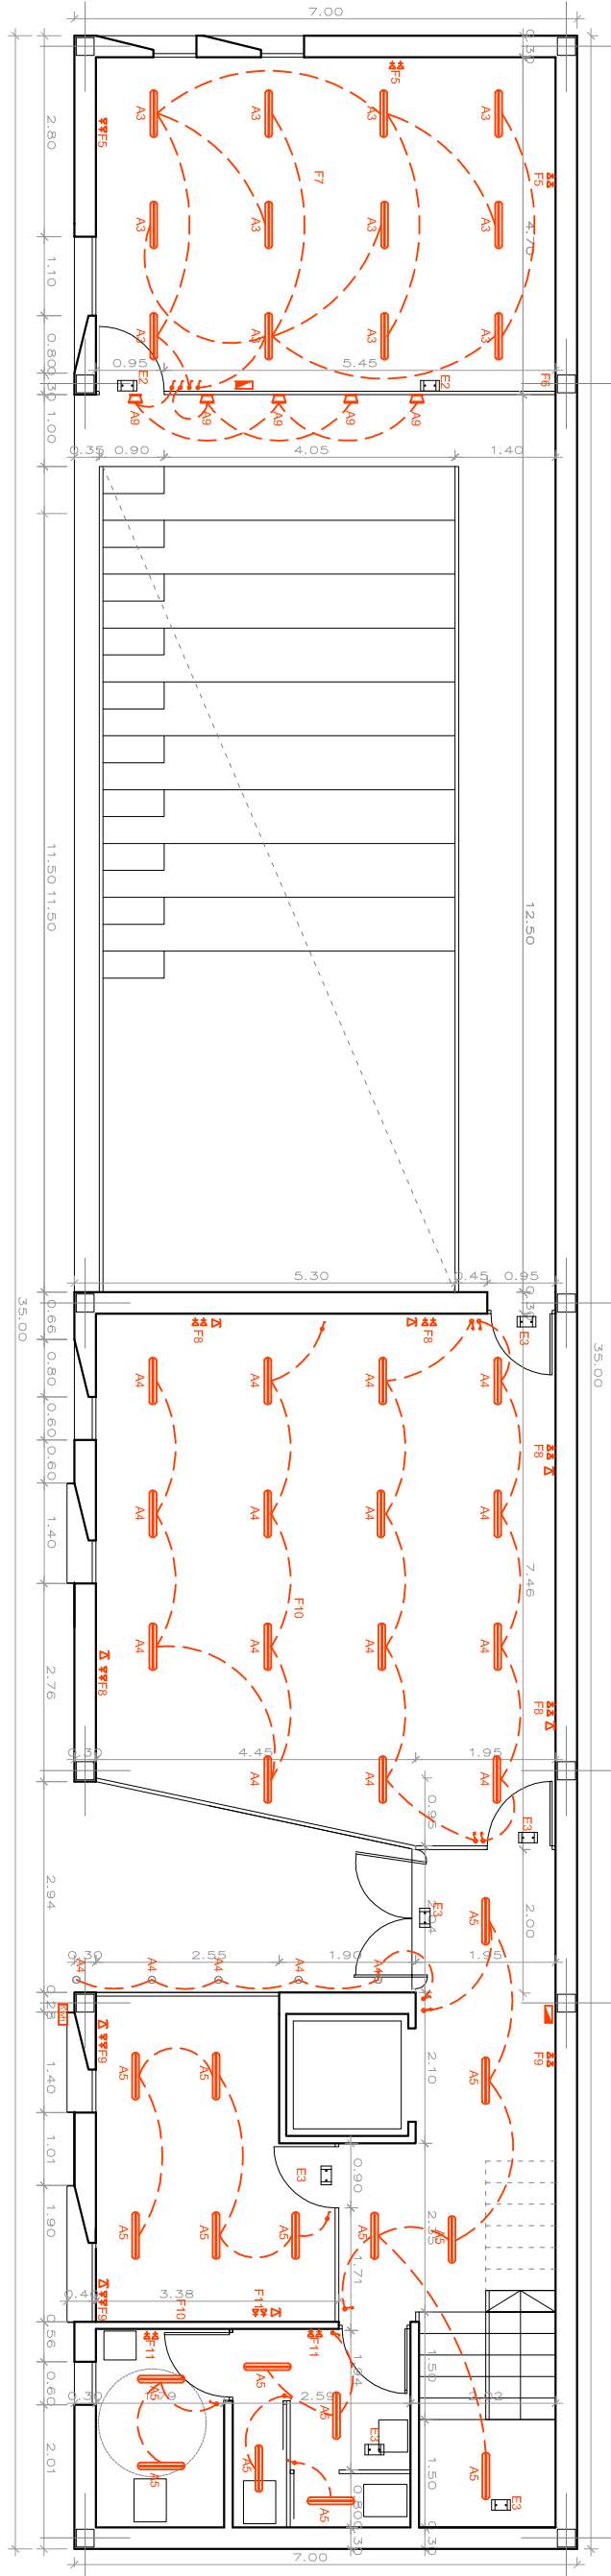


PLANTA BAJA, cota +0.00 m



PLANTA PRIMERA, cota +4.00

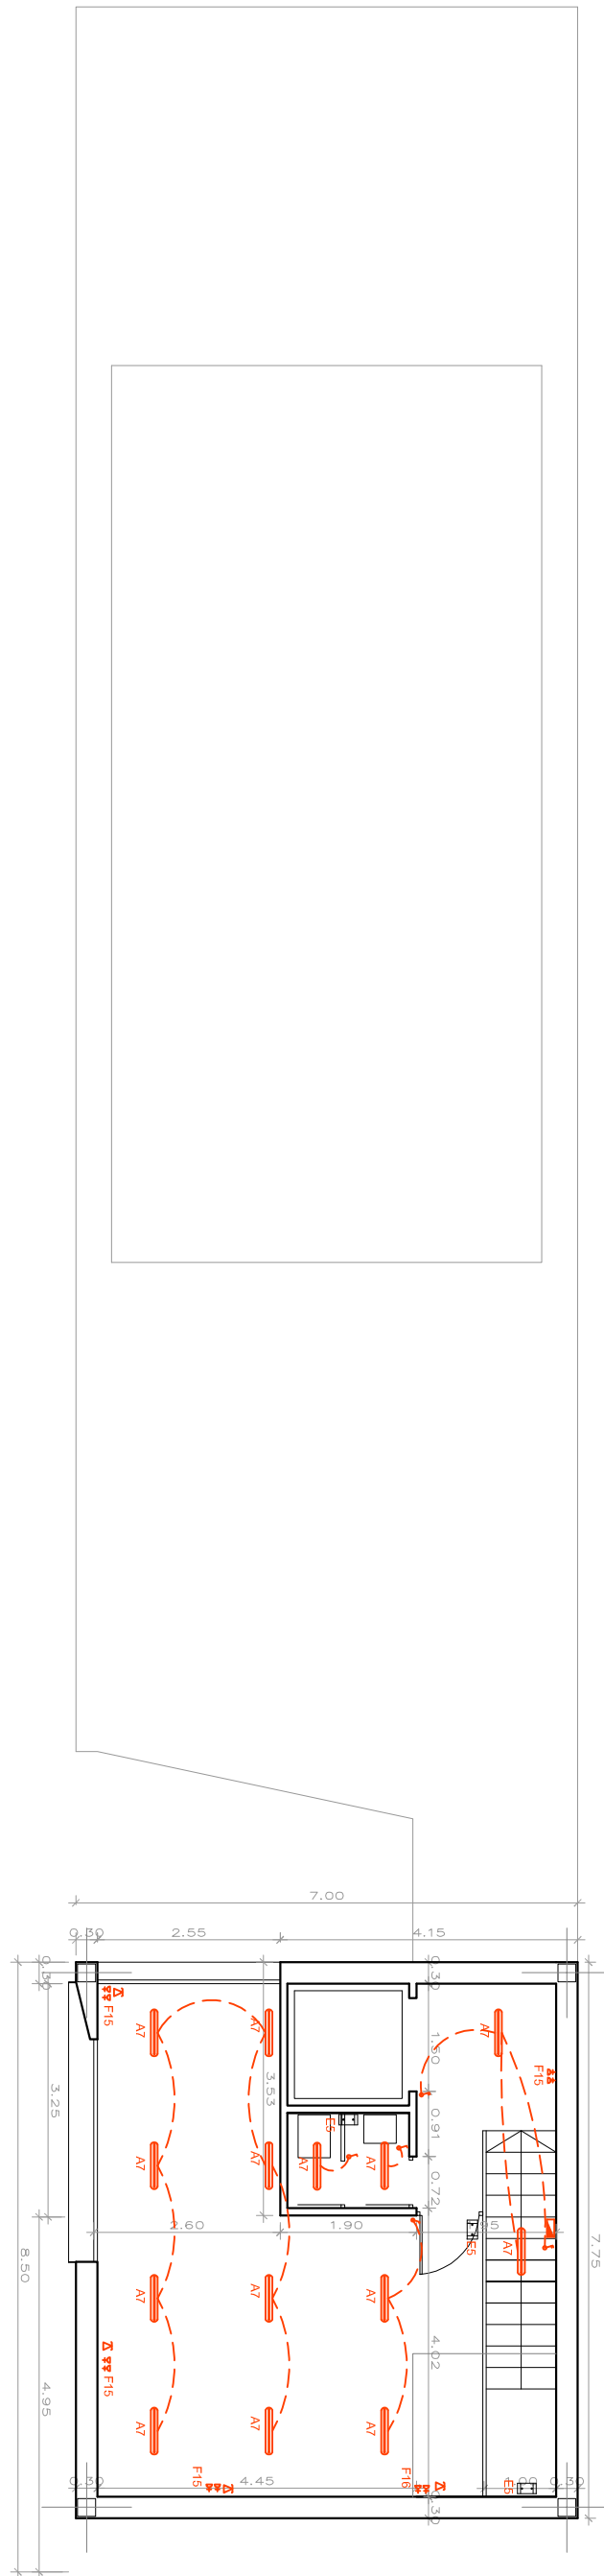

PLANTA SEGUNDA, cota +8.00 m

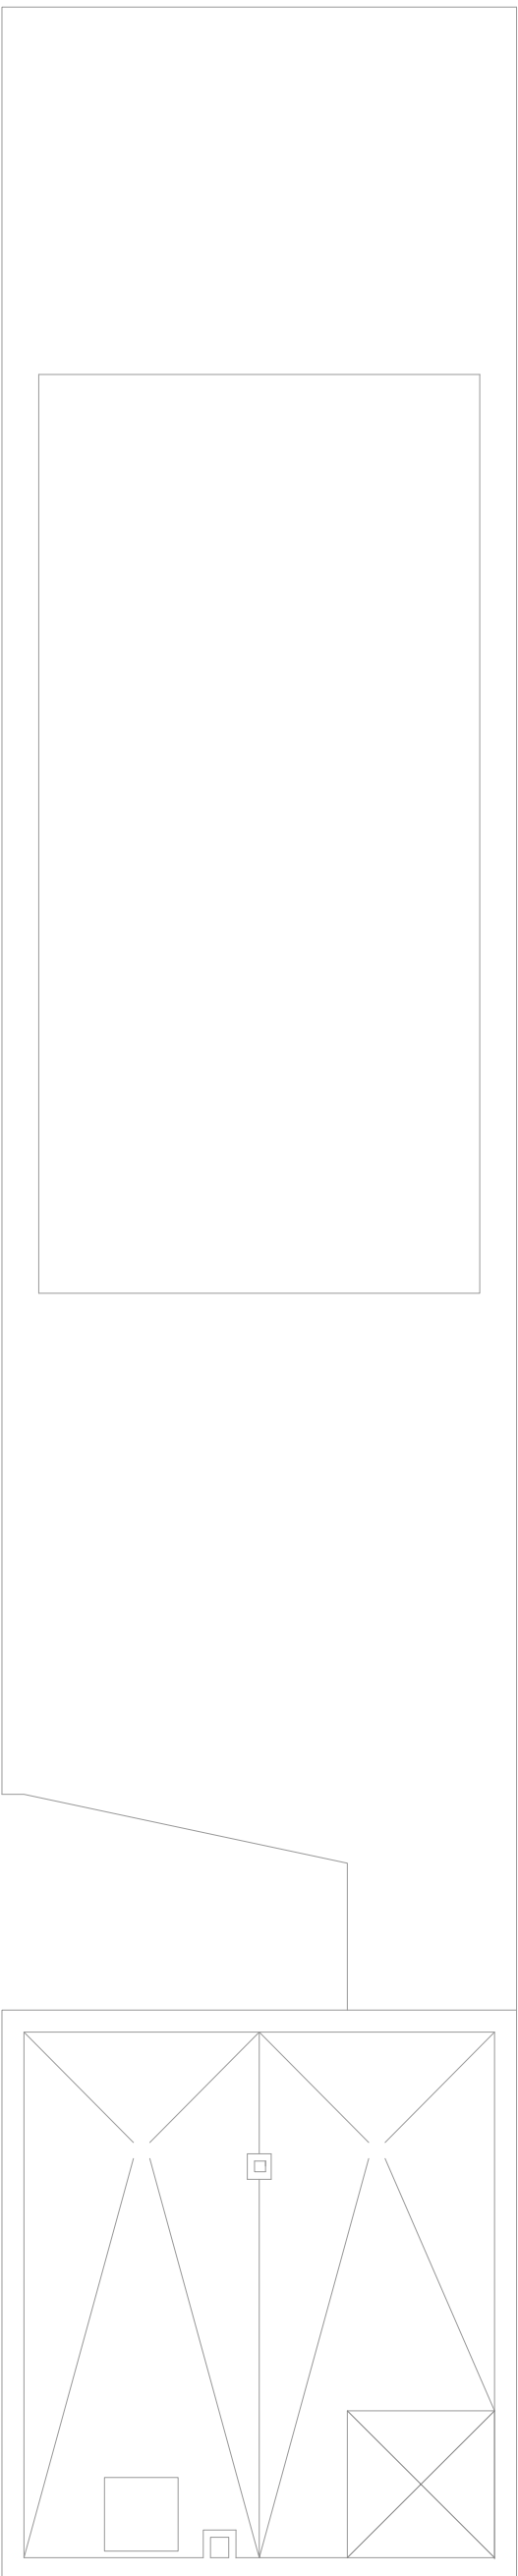


PLANTA SEGUNDA, cota +1:

LEYENDA	
	Caja de protección y medida.
	Cuadro de protección y mando.
	Plíuz en pared.
	Pantalla fluorescente estancia de 1x36 w. A.F.
	Pantalla fluorescente estancia de 2x36 w. A.F.
	Proyector estanco de 1x300 w
	Luminaria de baja iluminación de 35 w.
	Interruptor.
	Commutador.
	Commutador estanco.
	Interruptor estanco.
	Base de enchufe con lt. lateral schuko, 230 V. 16 A.
	Base de enchufe con tapa con lt. lateral schuko, 230 V. 16 A.
	Base de enchufe con tapa con lt. lateral schuko, 230 V. 32 A.
	Toma de corriente con lt. 230 V. 16 A.
	Base de enchufe con tapa 3P+T. 400 V. 16 A.
	Toma para teléfono.
	Aparato autónomo de señalización y emergencia.
	Aparato autónomo de señalización y emergencia estanco.
	Luminaria para lamparas de M.C.C.


DANIEL VALADEZ PÉREZ		vdaarquitectos	
T.L.F. 615567047		danielvaladez2@commlapa.es	
C/ FELIX RODRIGUEZ DE LA FUENTE, Nº 5, 1º IZO., ESTEPONA (MALAGA)			
PROYECTO BASICO Y DE EJECUCION DE EDIFICIO DE OFICINAS DE EQUIPAMIENTO SOCIAL, EN AVD. LAS PALMIERAS, CANCELADA, ESTEPONA (MALAGA).			
PLANO	Nº DE PLANO		
ELECTRICIDAD	I-01		
PROPIEDAD	SUSCRITOR A:		
ILMO. AYUNTAMIENTO DE ESTEPONA	FECHA		
DANIEL VALADEZ PÉREZ	FEBRERO 2009		
ARQUITECTO	ESCALA		
	A1: 1/100		
	A3: 1/200		

EDIFICIO


SOTANO

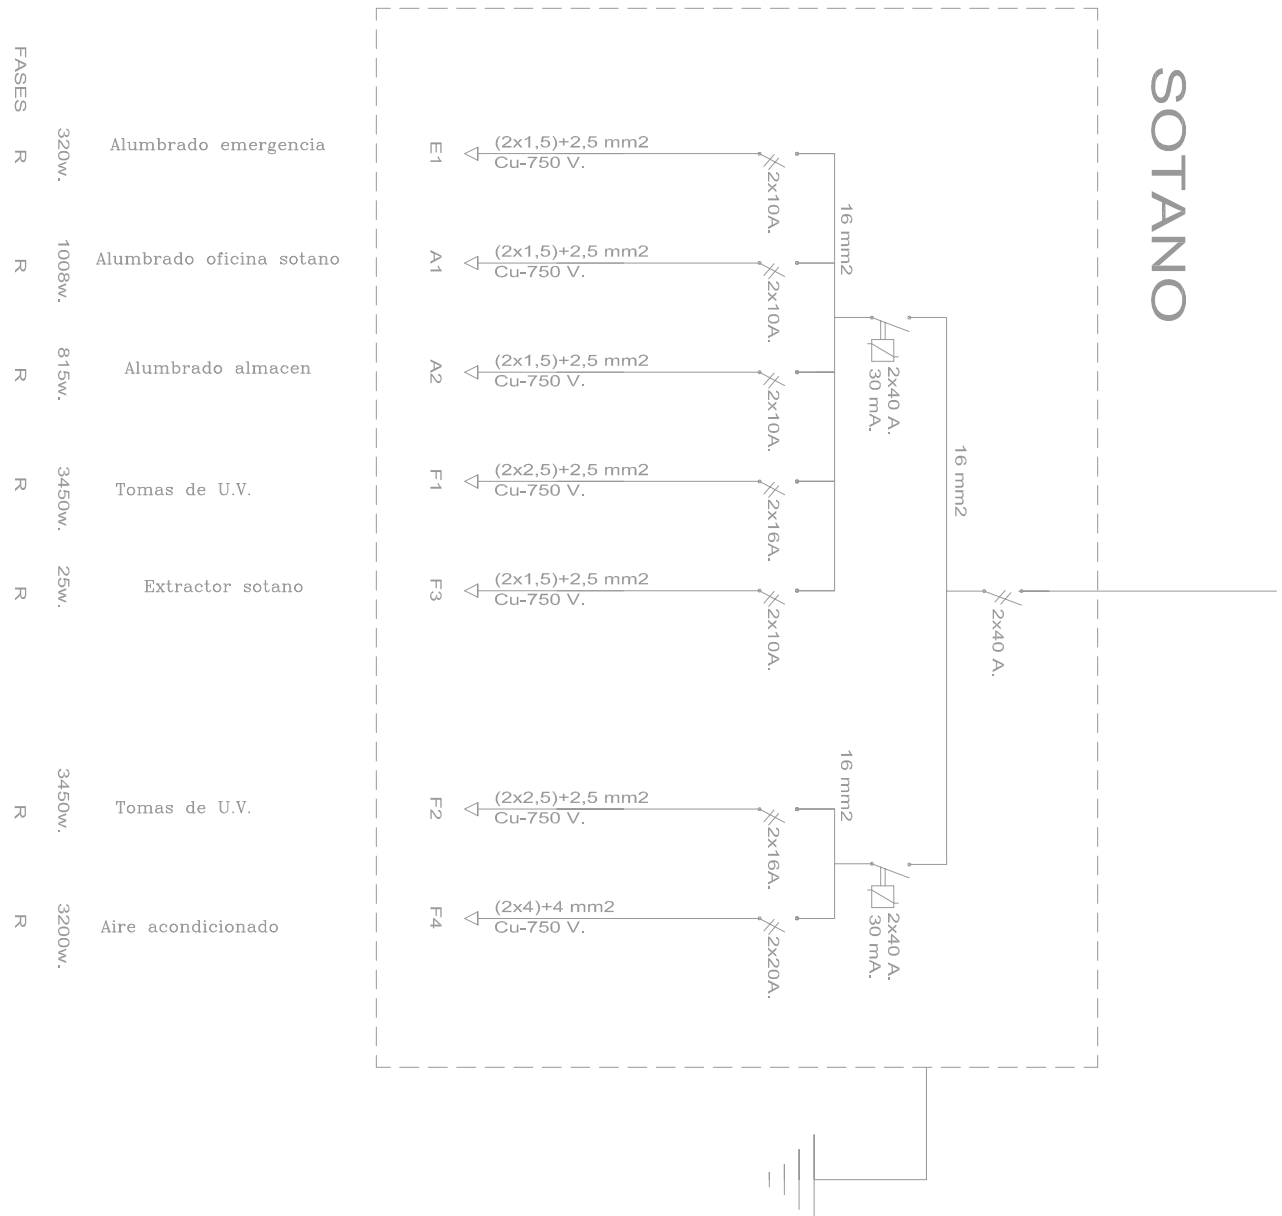


OFICINA 1 PLANTA BAJA

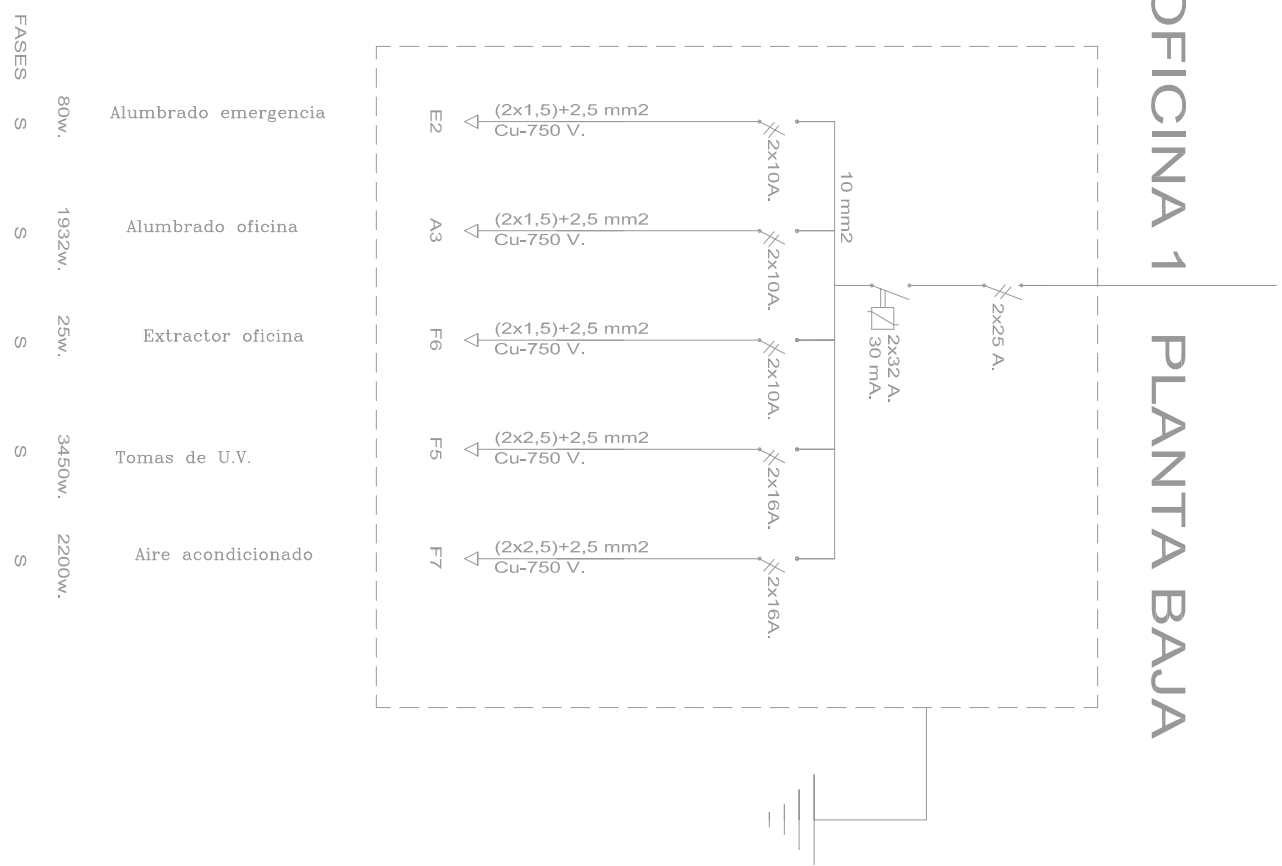


OFICINA 2

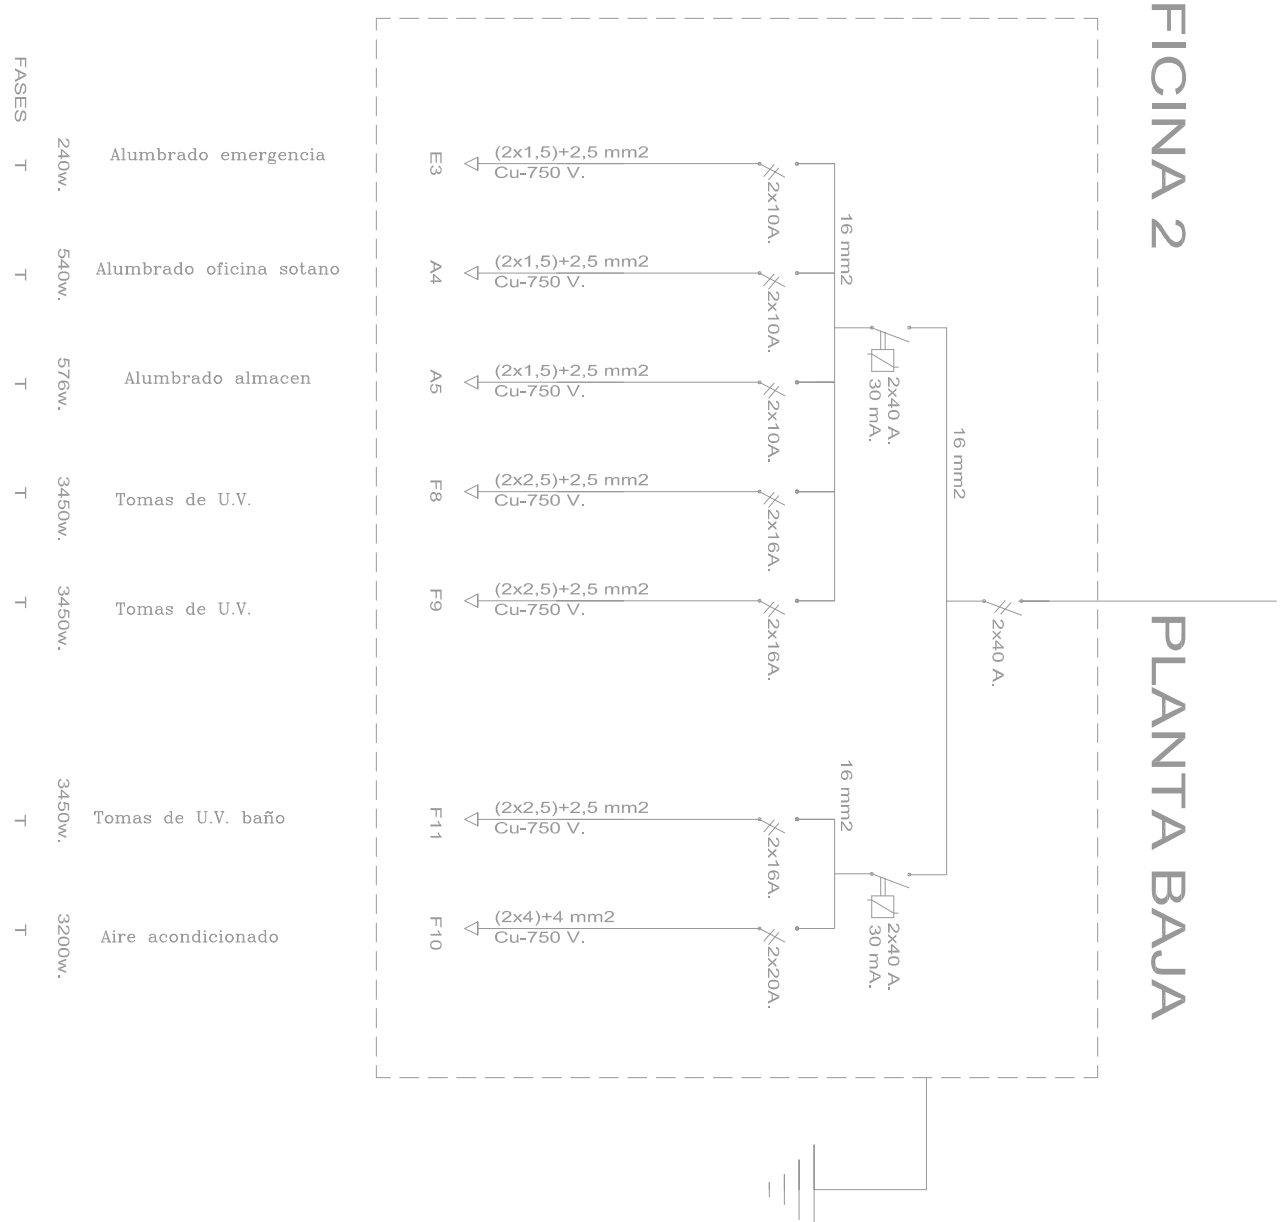


OFICINA

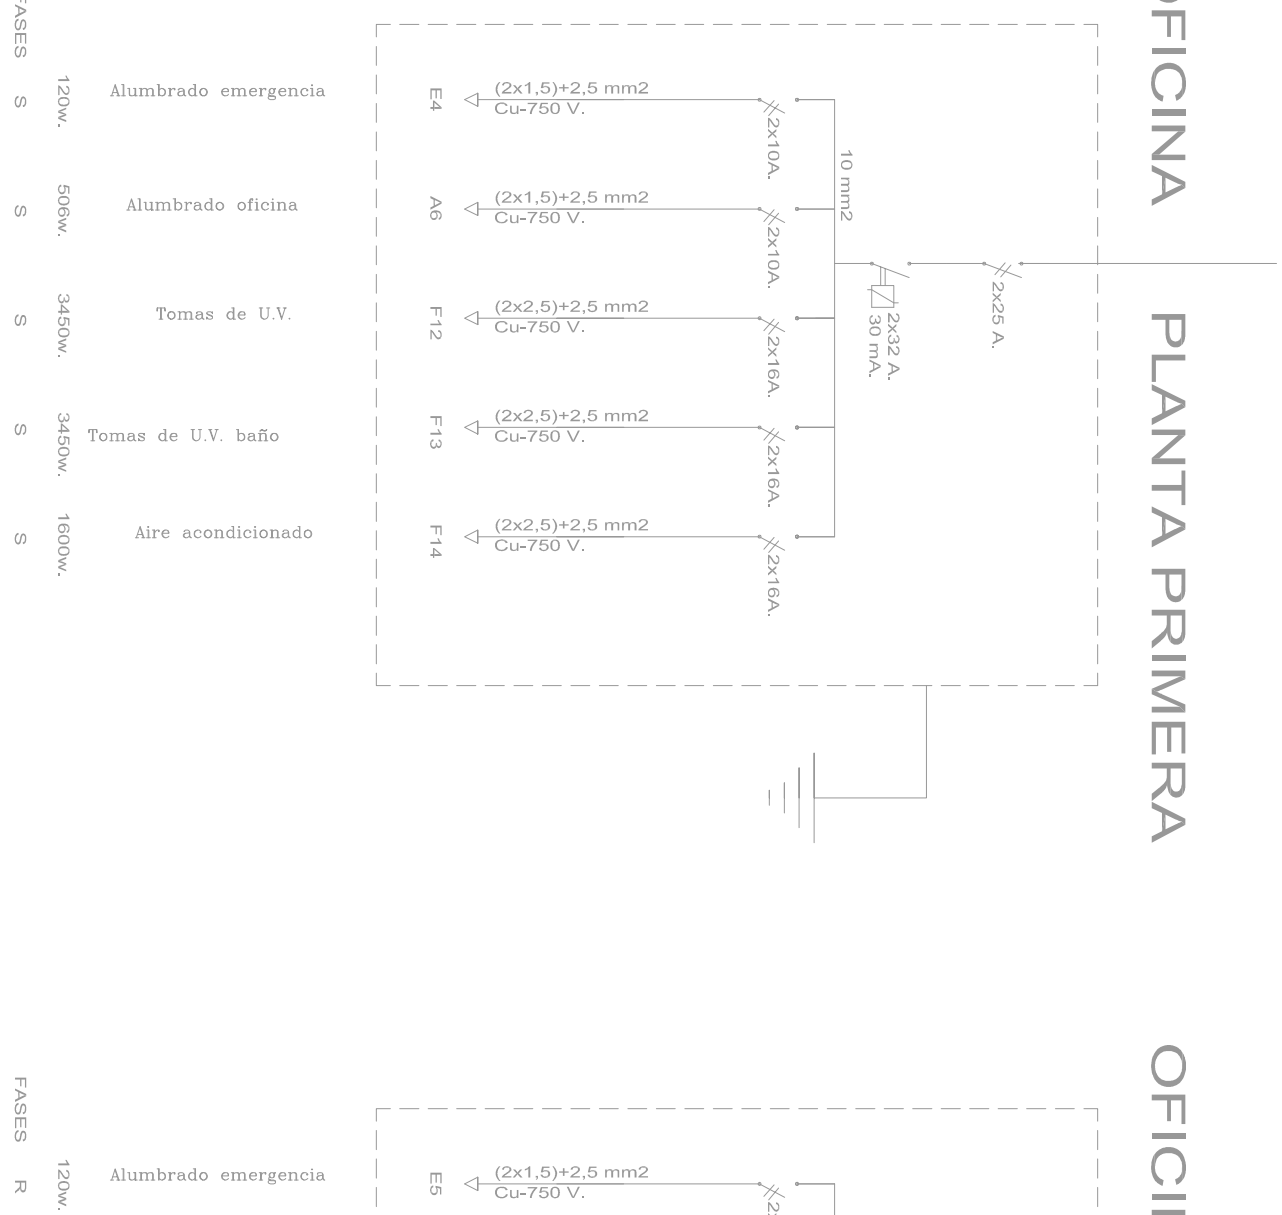


OFICINA

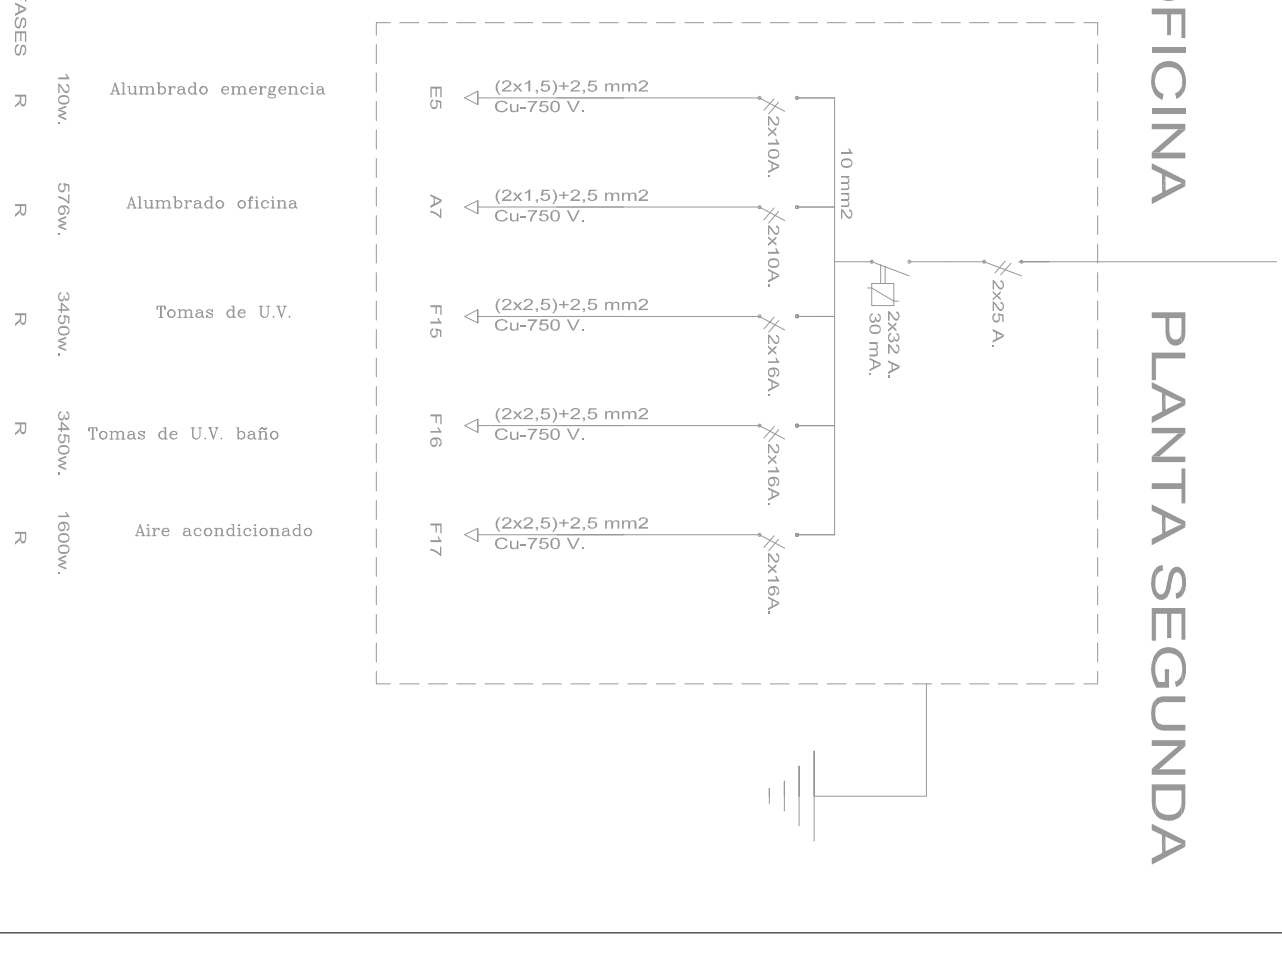

Tel. 615387047		
CERTEL RODRIGUEZ DE LA FUENTE, N.º 5, 1.º IZO, ESTERONA (MALAGA)		
PROYECTO BÁSICO Y DE EJECUCIÓN DE EDIFICIO DE OFICINAS DE EQUIPAMIENTO SOCIAL EN AVD. LAS PALMERAS, CANCELADA, ESTERONA (MALAGA).		
PLANO:	1.º DE PLANO	
	I-02	
	SUBTIPO A1	
PROYECTADO:	FECHA	
ILMO. AYUNTAMIENTO DE ESTERONA	FEBRERO 2008	
DANIEL VALDÉZ PÉREZ	ESCALA:	
ARQUITECTO	A1: 1/100 A3: 1/200	

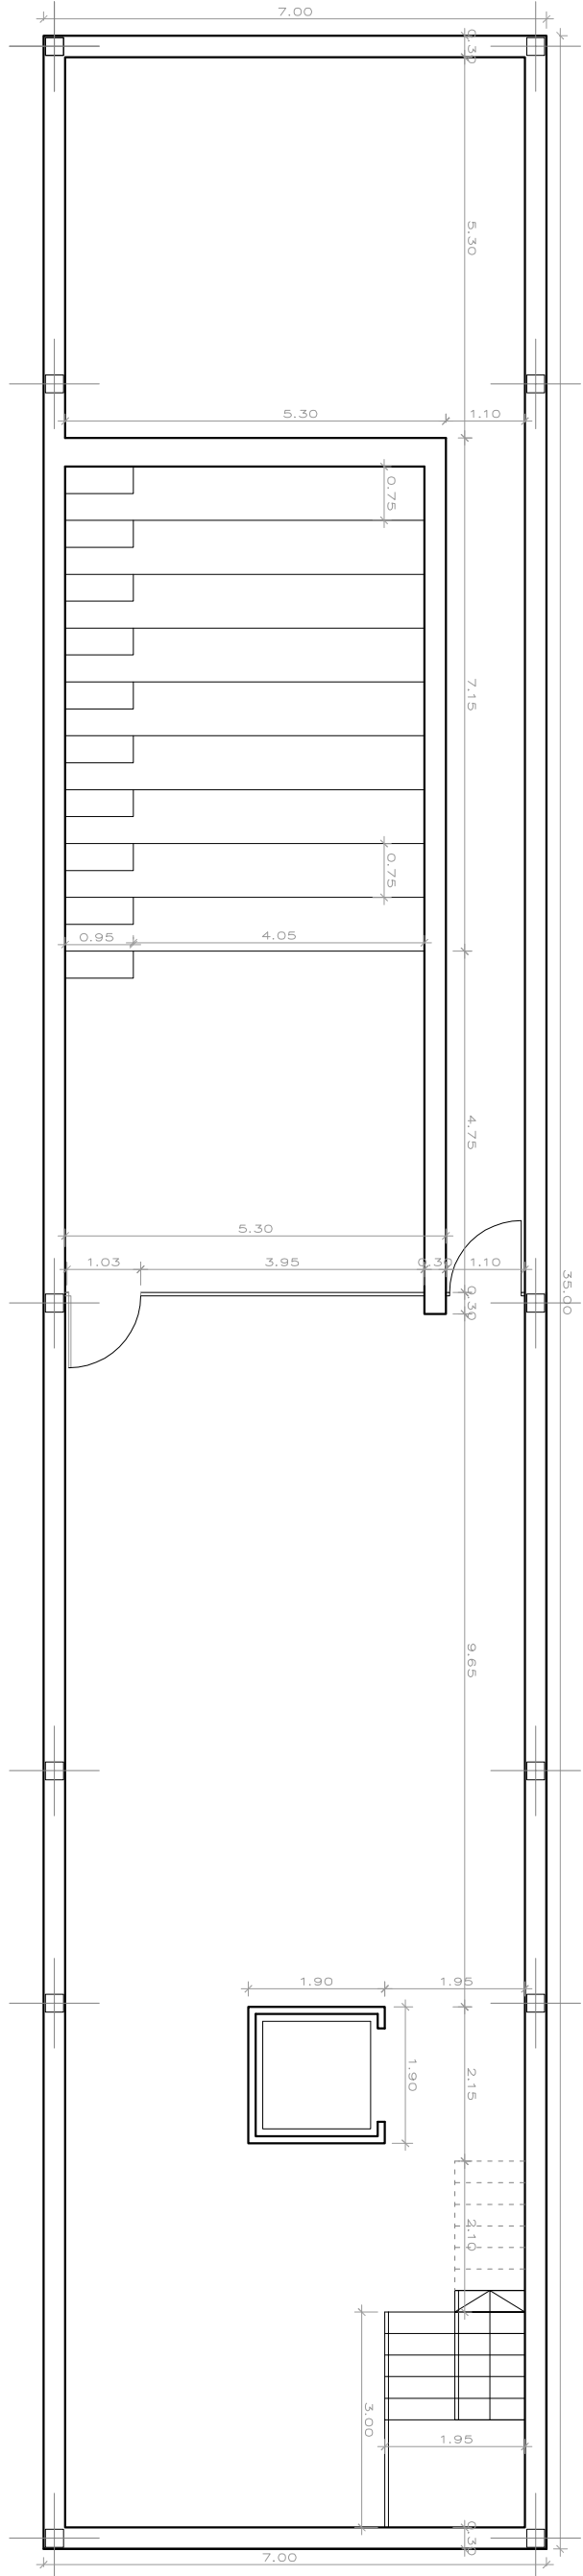


SOTANO, cota +4.00 m

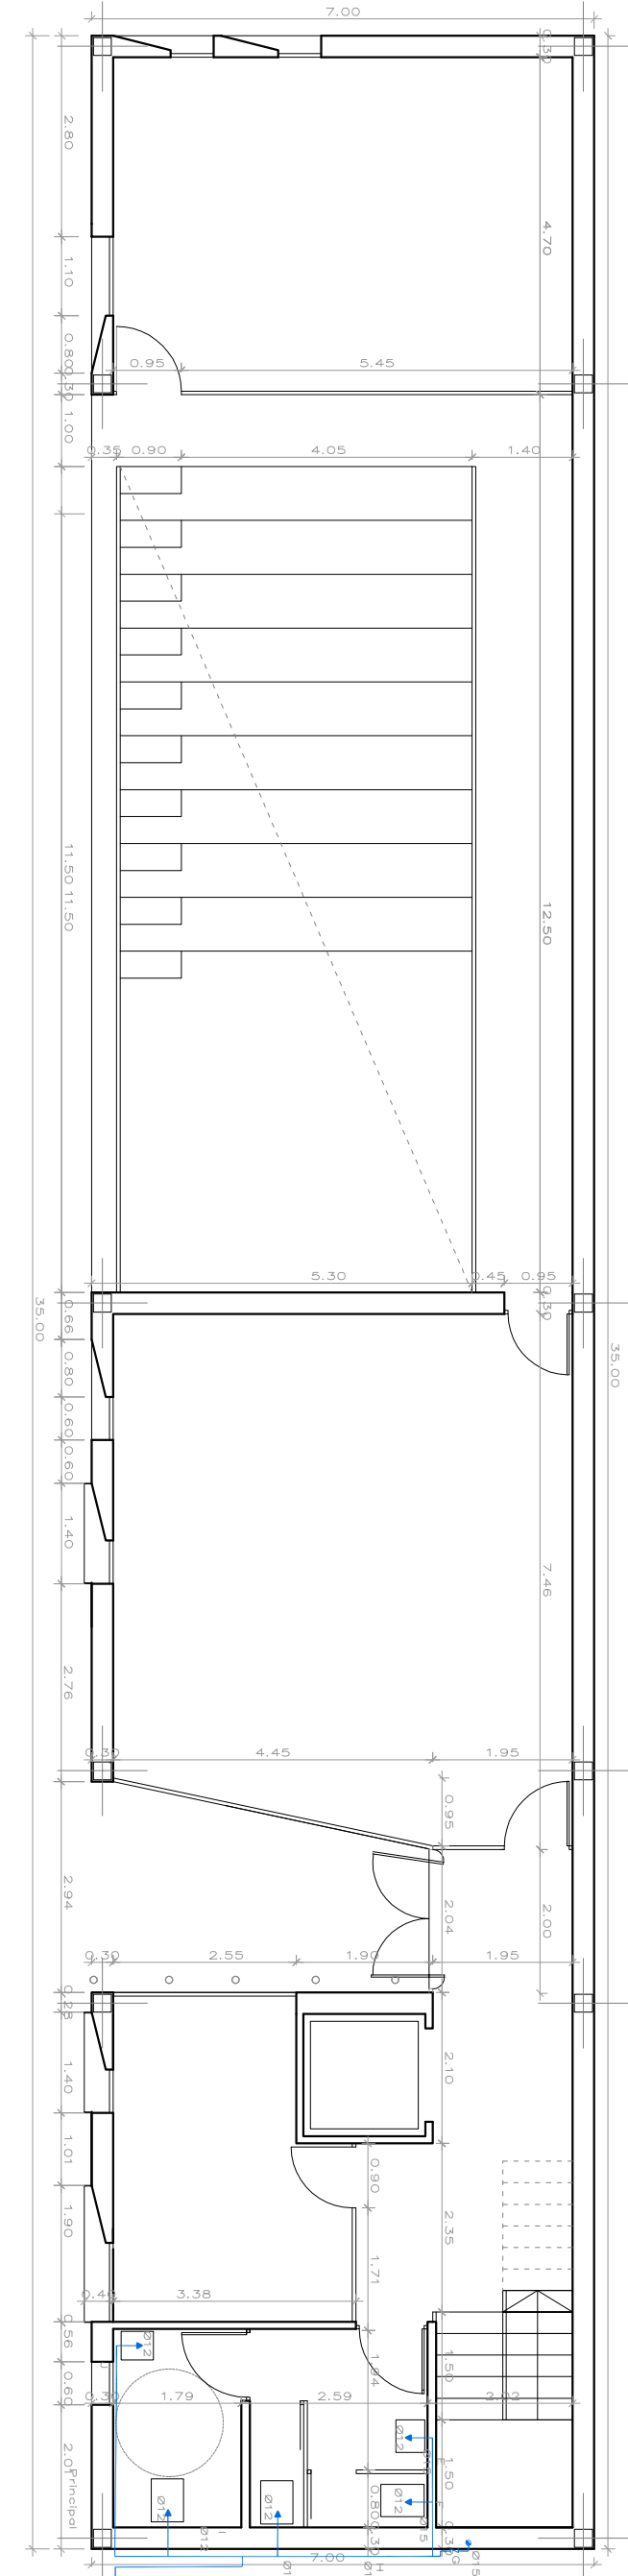


PLANTA BAJA, cota +0.00 m



PLANTA PRIMERA, cota +4.00 m

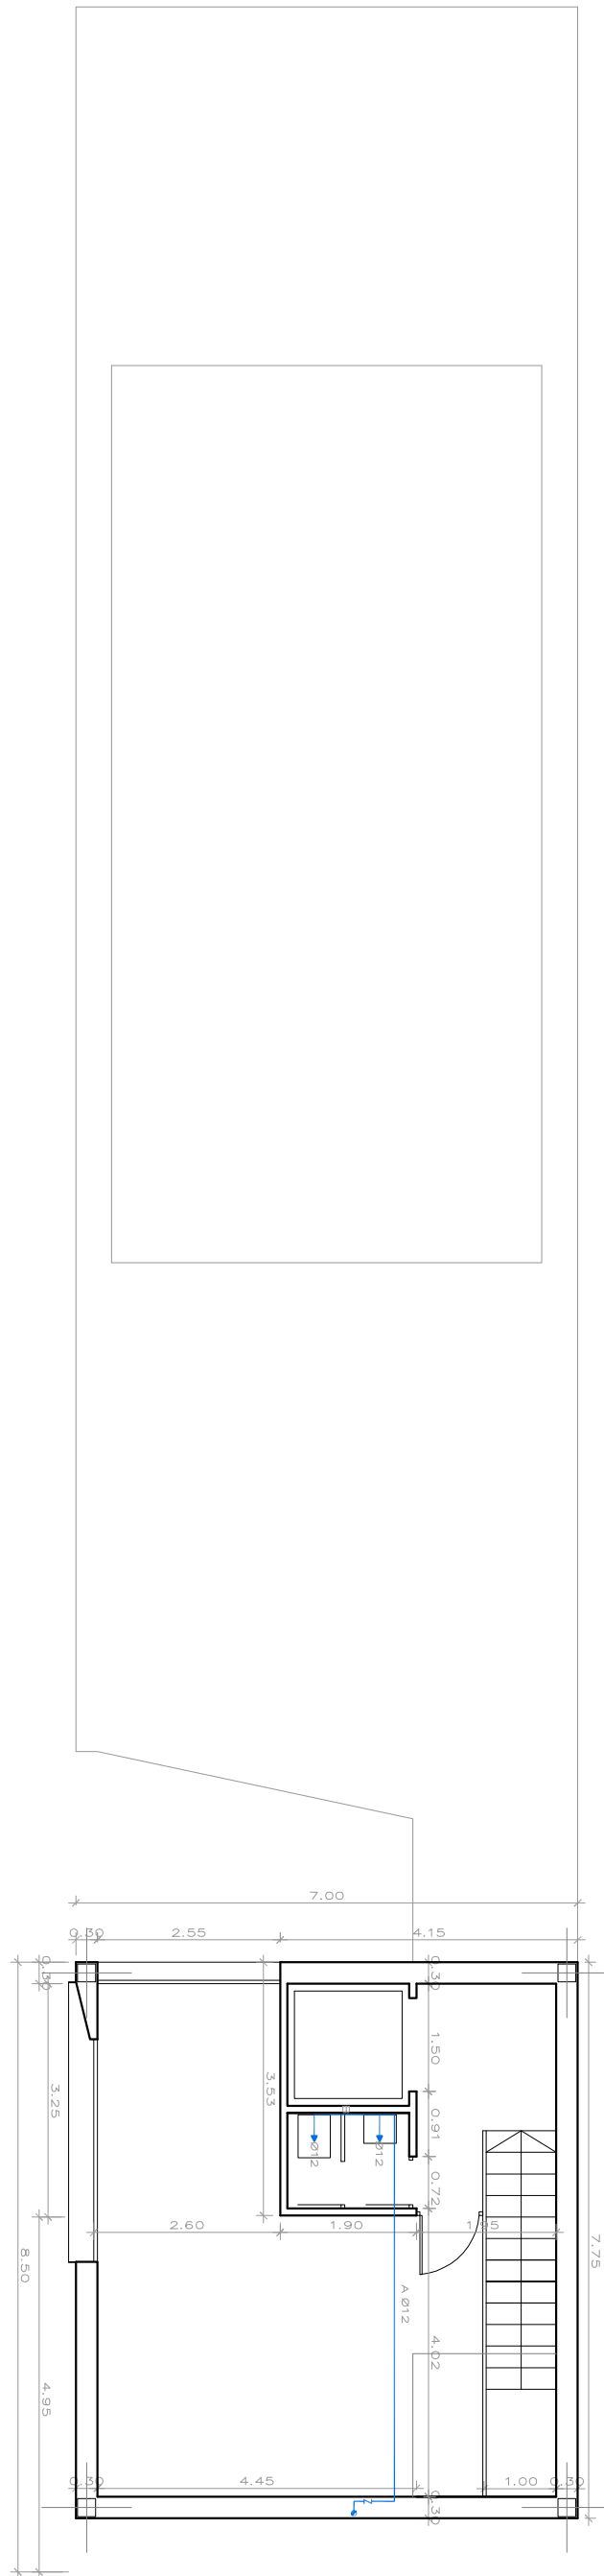


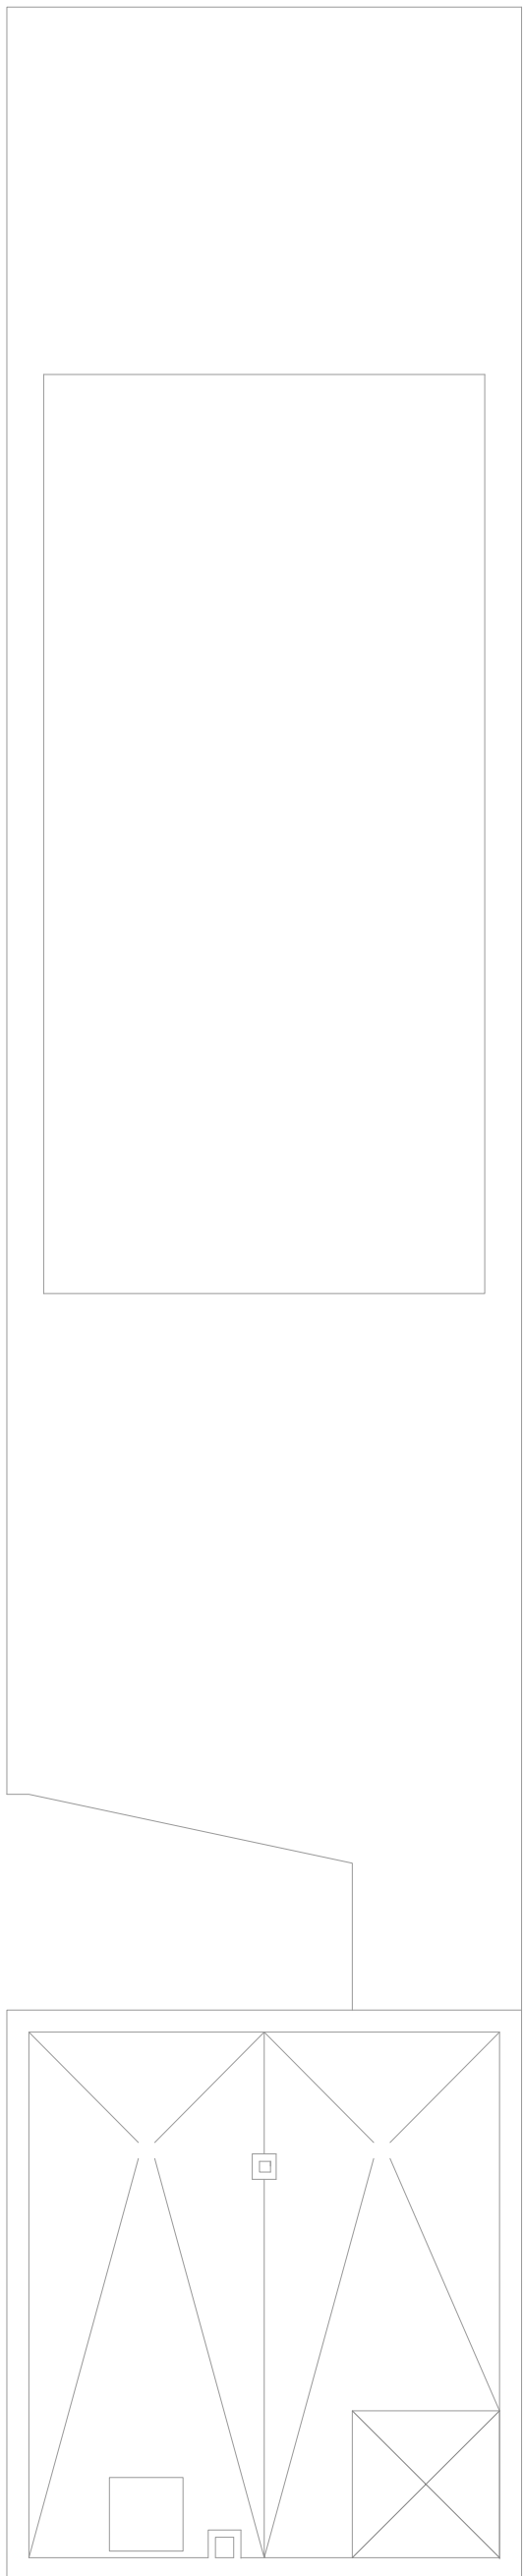

PLANTA SEGUNDA, cota +12.00 m

FONTANERIA

(CTE-HS-4)

ACOMETIDA A LA RED PÚBLICA GENERAL

ALJIBE 6.000L (2x2x1.5M)

GRUPO DE PRESIÓN

CONDUCTO ENTERRADO

PUNTO DE CONSUMO A.F.S.

LLAVE DE PASO

LLAVE DE PASO CON GRIFO DE VACIADO

VALVULA DE RETENCION

MONTANTE A.F.S.

VALVULA REDUCTORA DE PRESION

CALENTAMIENTO Y ACUMULACION A.C.S.

BOMBA DE CALOR PARA PISCINA

BOMBA DE RECIRCULACION A.C.S.

PUNTO DE CONSUMO A.C.S.

LLAVE DE PASO

LLAVE DE PASO CON GRIFO DE VACIADO

VALVULA DE RETENCION

MONTANTE A.C.S.

NOTAS:

A.F.S.: AGUA FRIA SANITARIA

A.C.S.: AGUA CALIENTE SANITARIA

A.C.S. CON RECIRCULACION DE AGUA

A.C.S. MEDIANTE SISTEMA INDICADO EN MEMORIA

TUBERIAS DE COBRE DE 1MM EN INTERIOR.








TUBERIAS DE POLIPROPILENO EN CONDUCTOS ENTERRADOS.

LOS BAJANTES SE SITUAN EN EL ANILLO DE DRENAJE DEL SOTANO.






UNA LLAVE DE PASO CON GRIFO DE VACIADO. EN LA PARTE SUPERIOR DISPONEN DE UN PURGADOR CON CAMBIO.

DANIEL VALADEZ PÉREZ		vdaarquitectos	
T.F. 615367017			
C/ FELIX RODRIGUEZ DE LA FUENTE, Nº 5, 1º IZQ., ESTEPONA (MÁLAGA)			
danielvaladez@commla.es			
PROYECTO BÁSICO Y DE EJECUCIÓN DE EDIFICIO DE OFICINAS DE EQUIPAMIENTO SOCIAL, EN AVD. LAS PALMERAS, CANCELADA, ESTEPONA (MÁLAGA).			
PLANO			
FONTANERIA			
Nº DE PLANO			1-03
SUBSISTENTE A:			
PROPIEDAD	FECHA		
ILMO. AYUNTAMIENTO DE ESTEPONA	FEBRERO 2009		
DANIEL VALADEZ PÉREZ	FECHA		
ARQUITECTO	AS: 1/100		
	AS: 1/200		

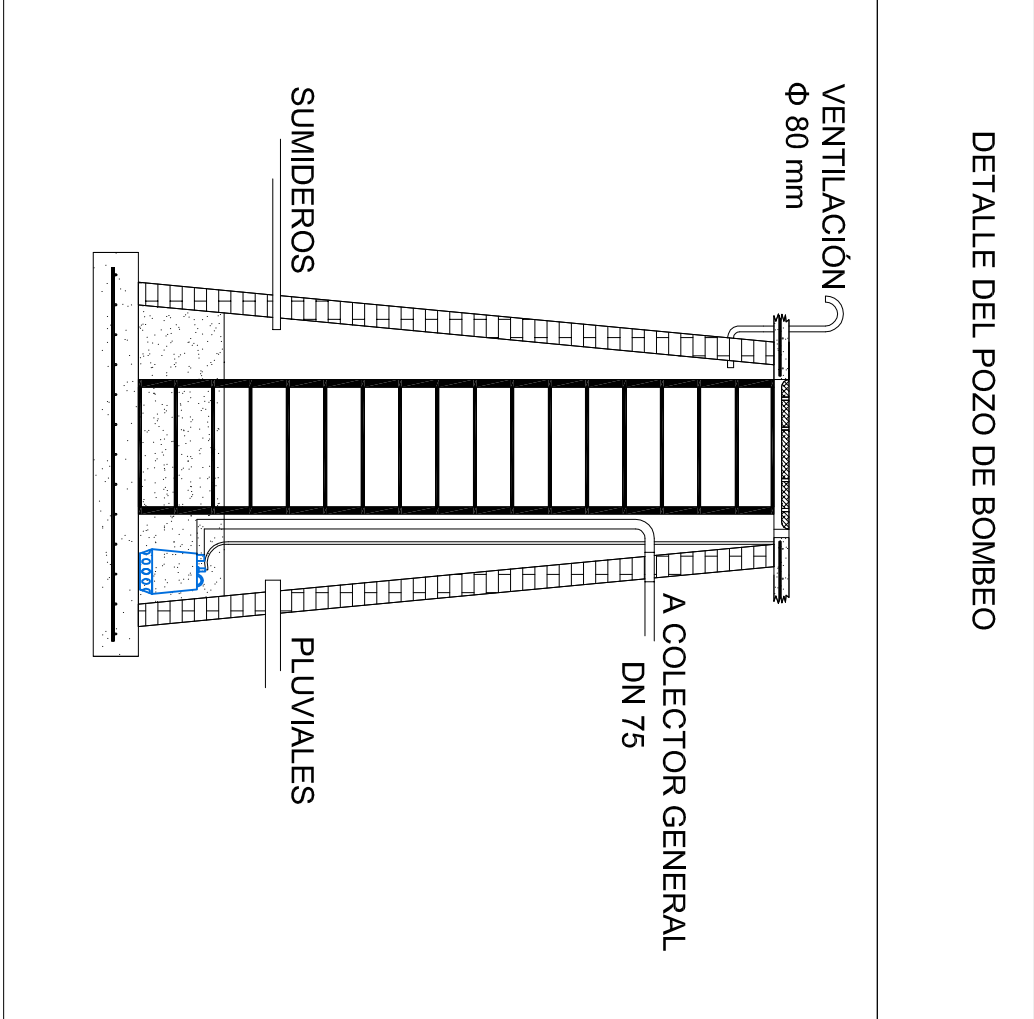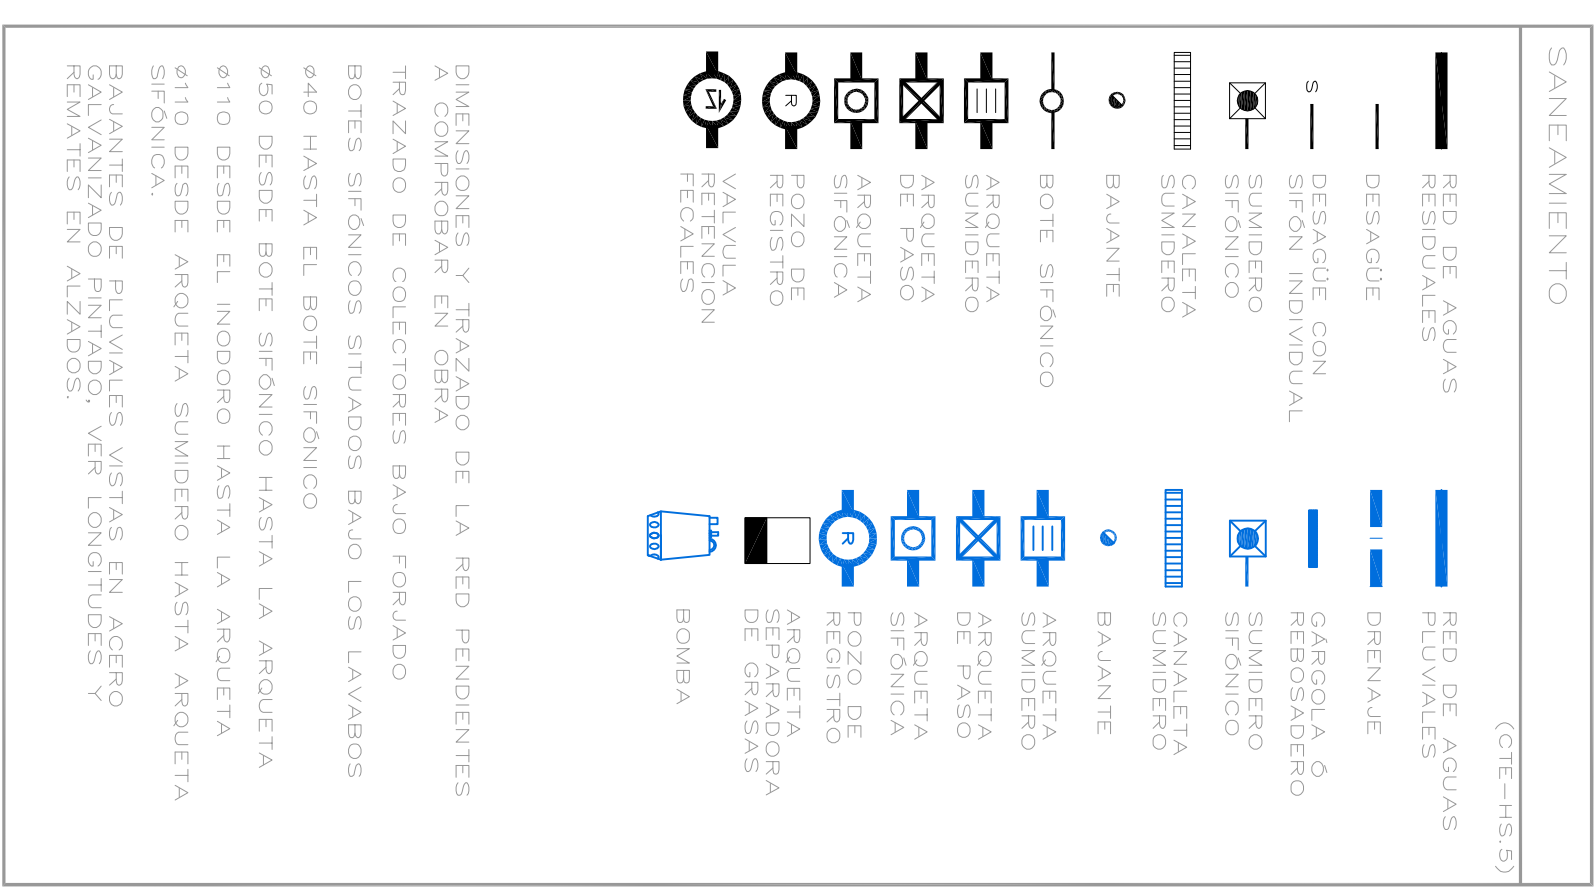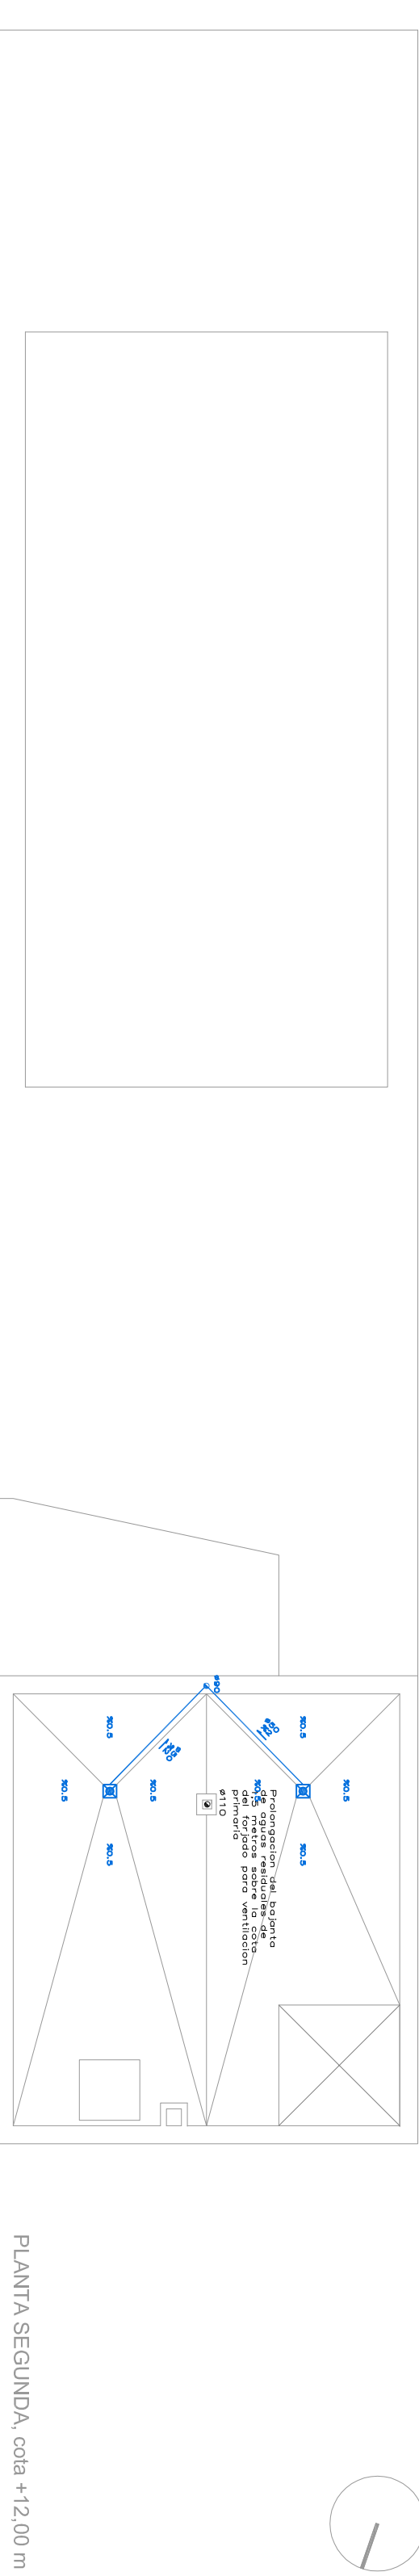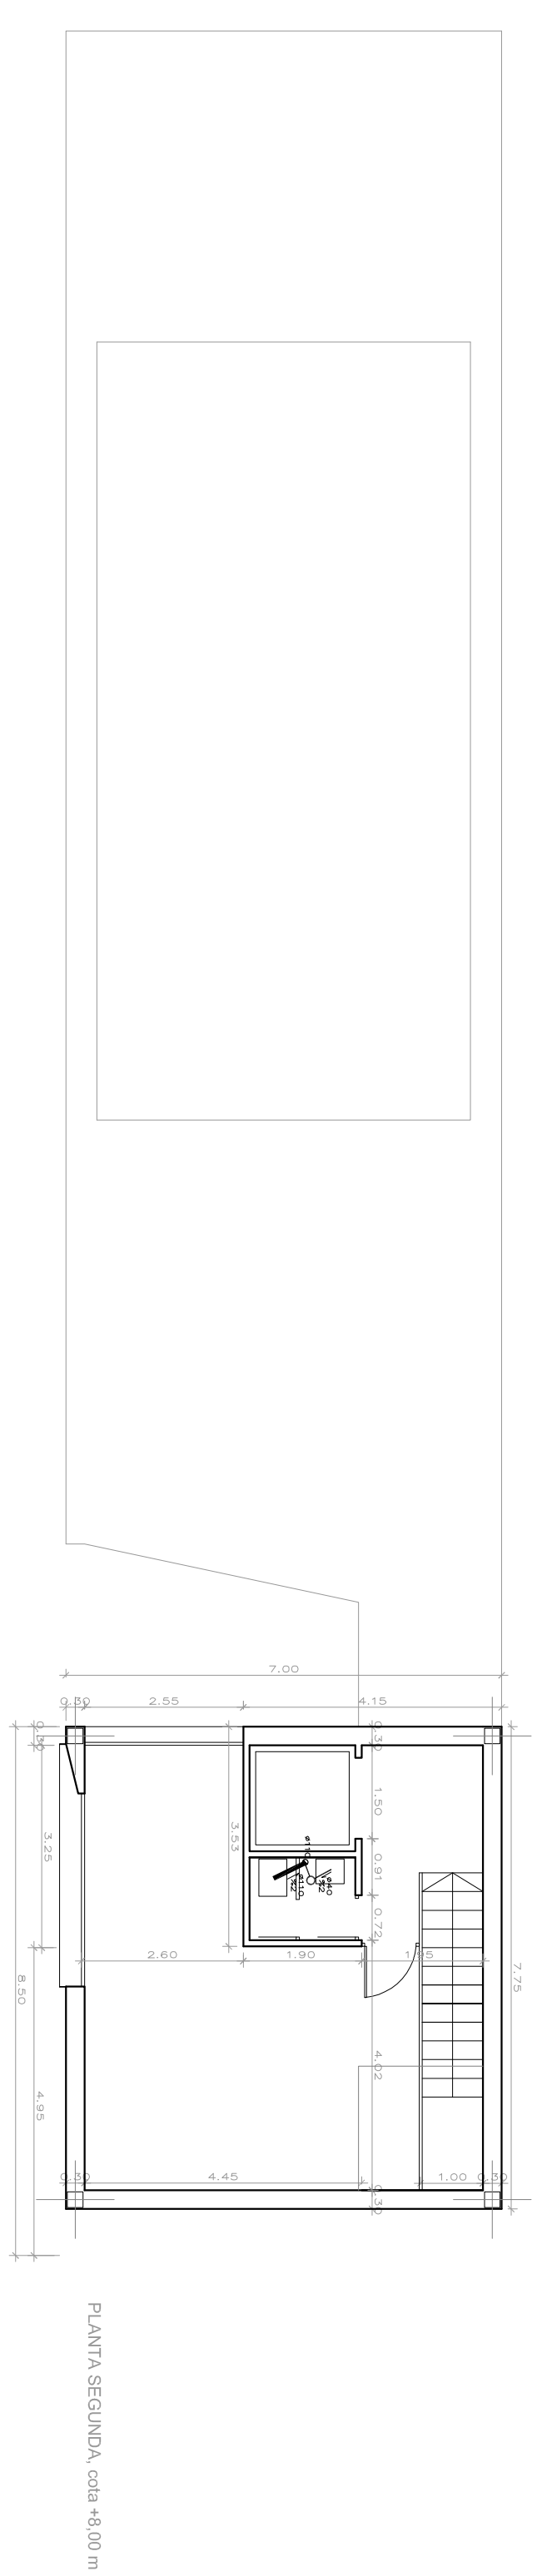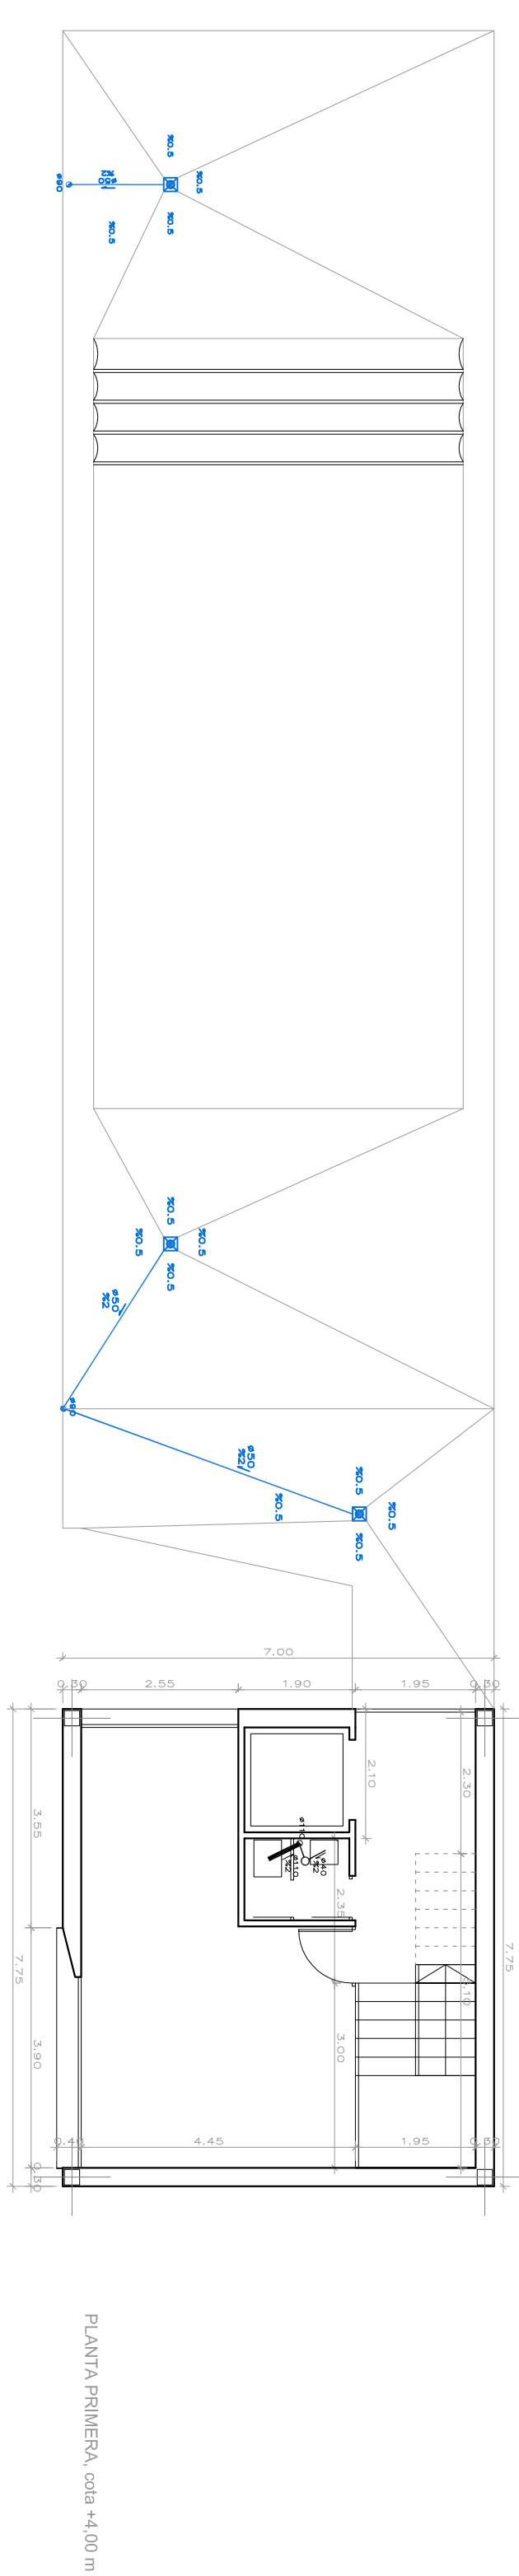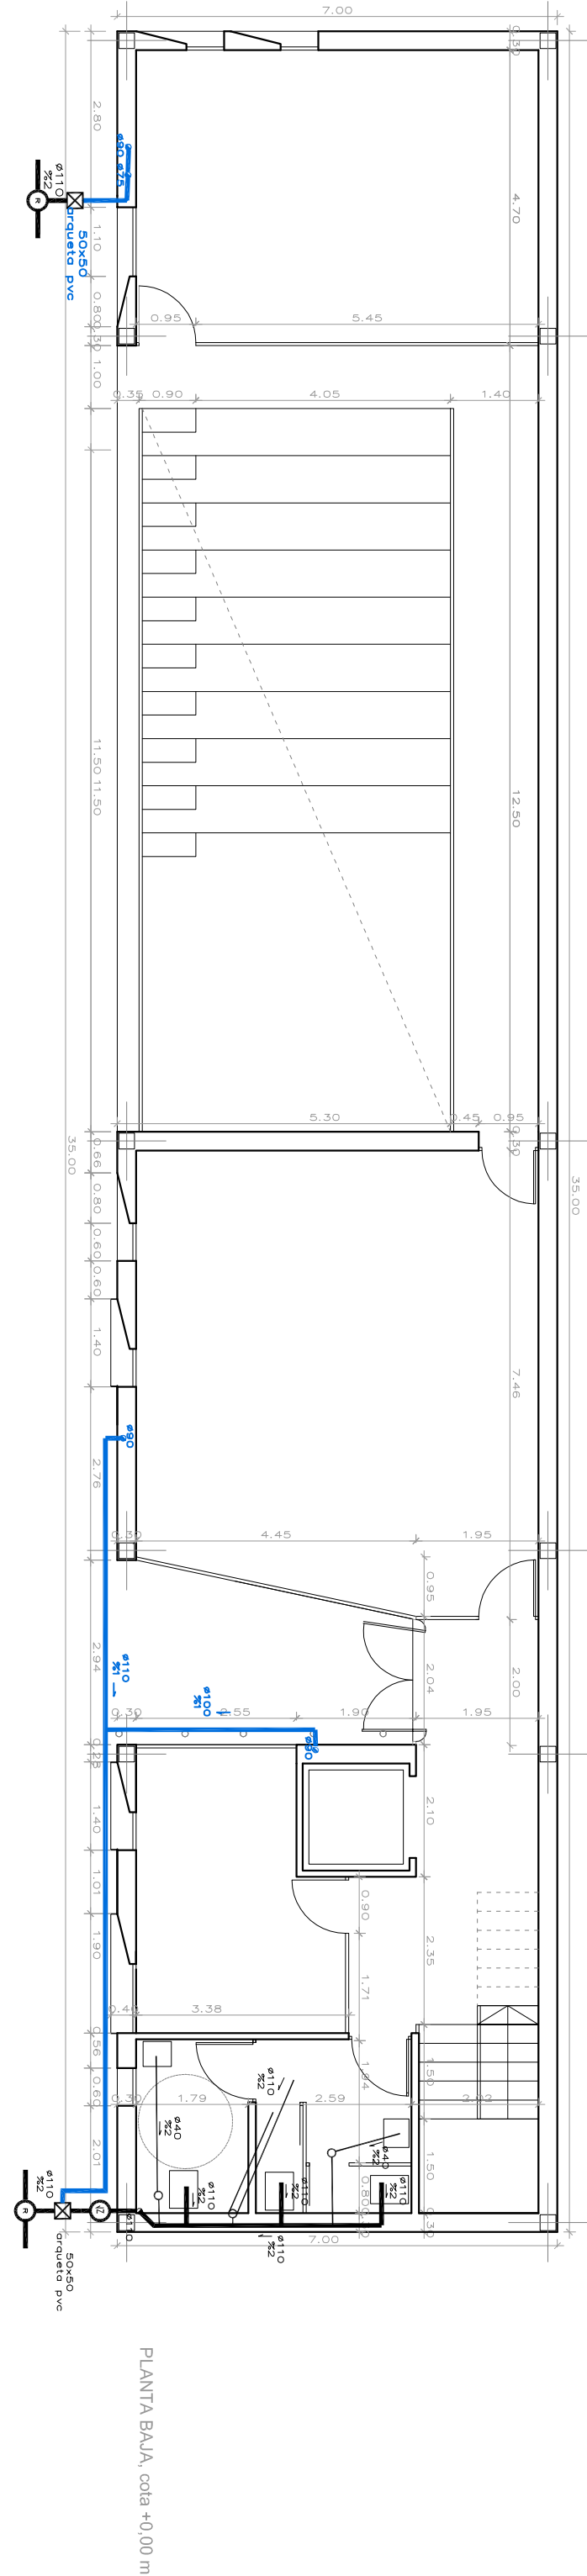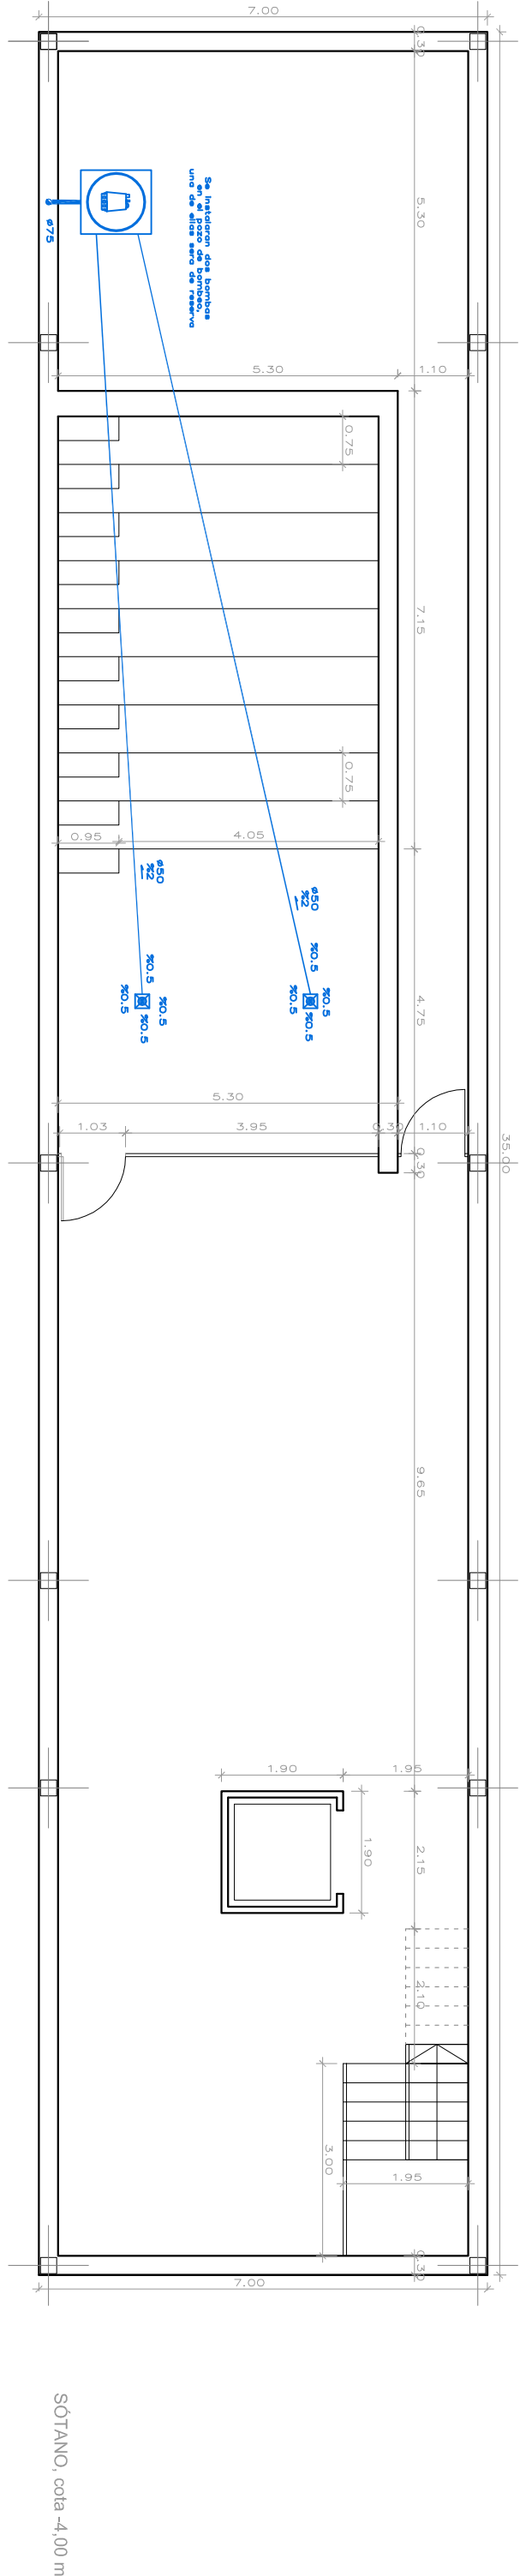


DANIEL VALADEZ PÉREZ		danielvaladez@commlas.es	valdearquitectos
T.L.F. 615567047			
CELEIX RODRIGUEZ DE LA FUENTE, Nº 5, 1.º 2.º, ESTEPONA (MÁLAGA)			
PROYECTO BÁSICO Y DE EJECUCIÓN DE EDIFICIO DE OFICINAS DE EQUIPAMIENTO SOCIAL, EN AVD. LAS PALMIERAS, CANCELADA, ESTEPONA (MÁLAGA).			
PLANO	Nº DE PLANO		
	1-04		
PROPIEDAD	SUBSISTENTE A:	FECHA	
ILMO. AYUNTAMIENTO DE ESTEPONA		FEBRERO 2009	
DANIEL VALADEZ PÉREZ	ESCALA		
ARQUITECTO		A1: 1/100	
		A3: 1/200	

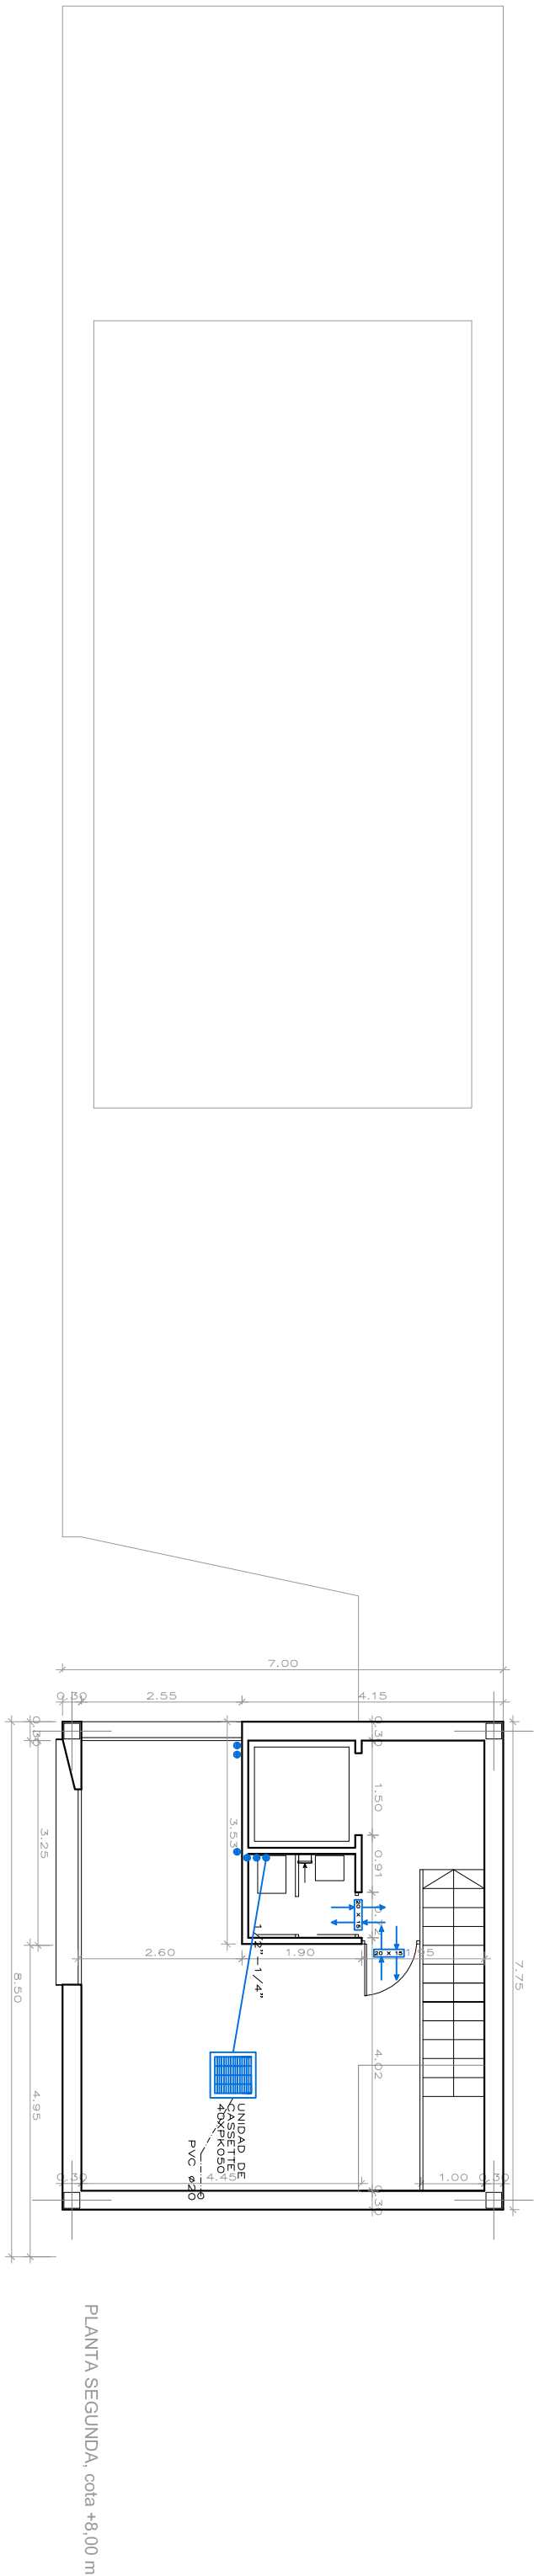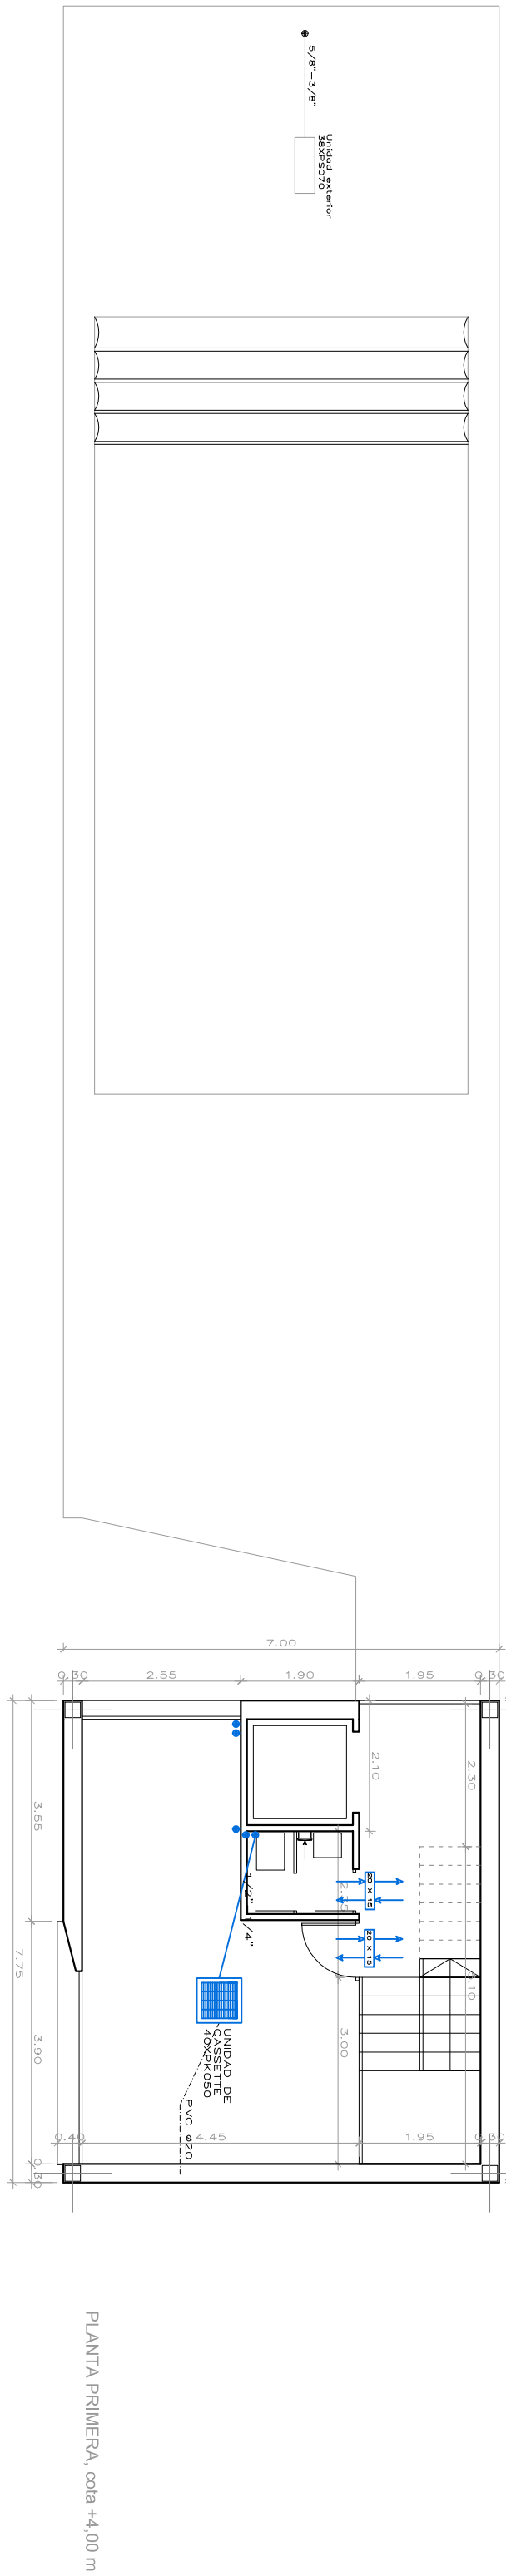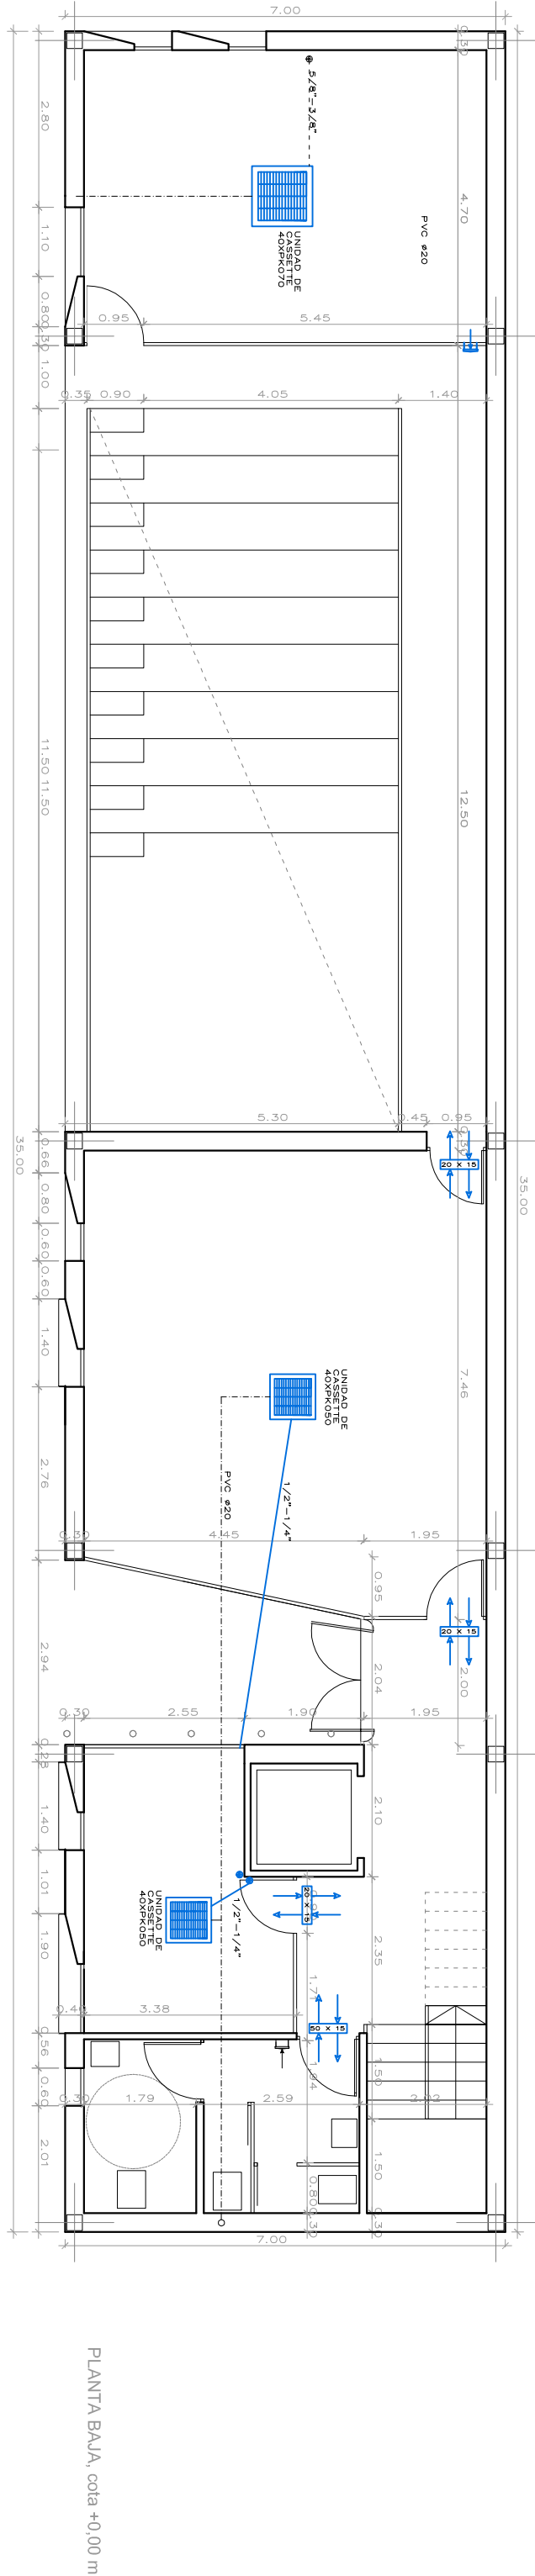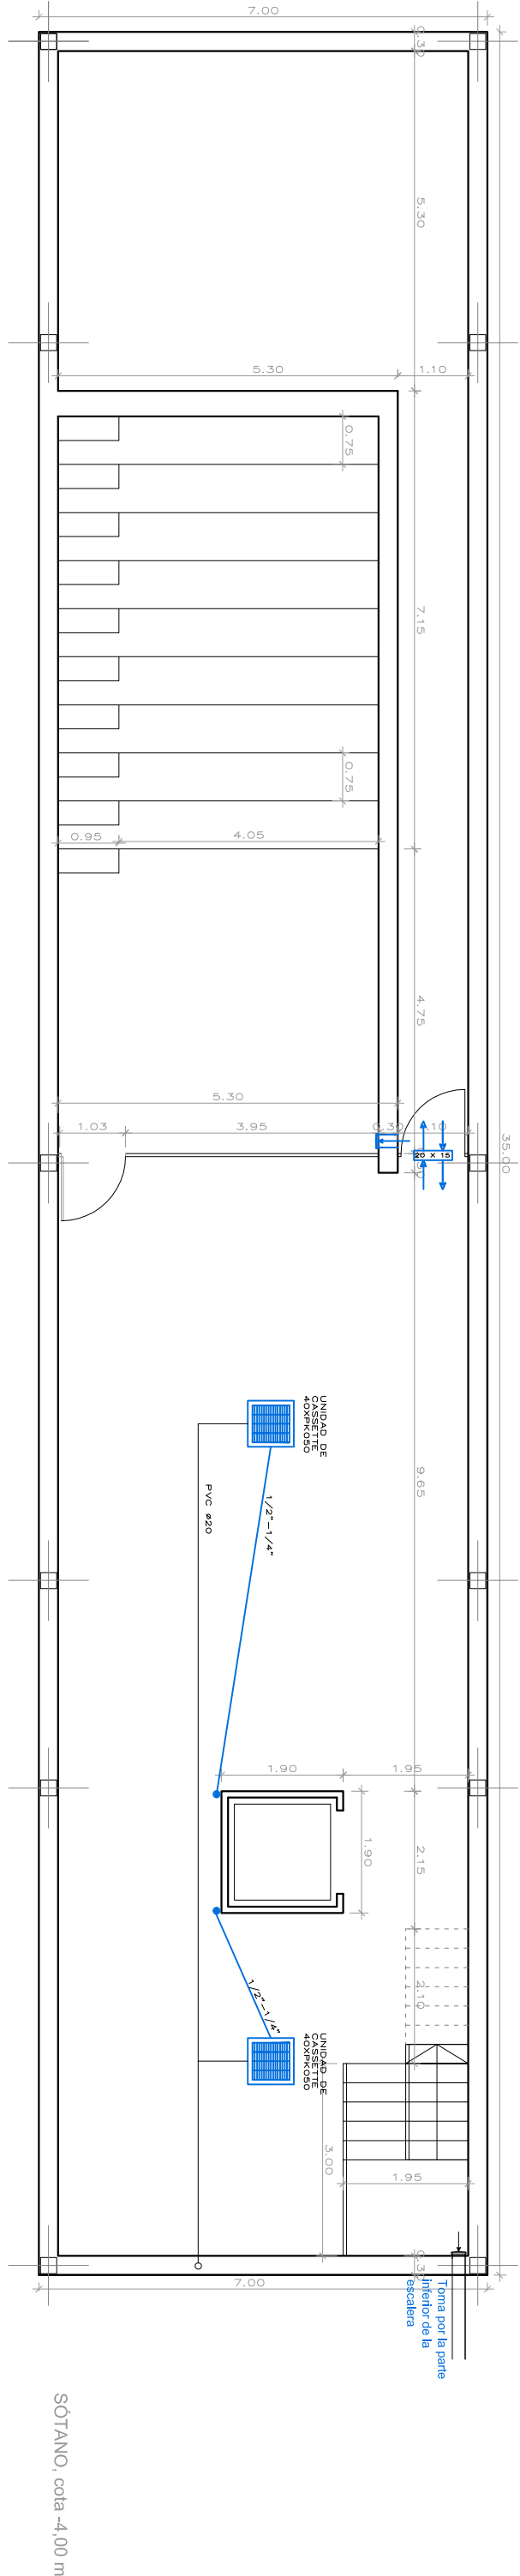


- Extractor mural auxiliar
- Abertura de paso
- Extractor
- Extractor pequeño caudal
- Rejilla para extracción
- Extracción
- Rejilla de paso 50x15
- Rejilla de paso 20x15

- Unidad exterior
- Unidad de Cassete
- Cobre frigorífico 1/2" - 1/4" +
Tubo traqueado con manguera eléctrica de interconexión de 5 X 2,5 mm2
- Cobre frigorífico 5/8" - 3/8" +
Tubo traqueado con manguera eléctrica de interconexión de 5 X 2,5 mm2
- Montante cobre frigorífico
- Desagüe DN 20 PVC rígido

DANIEL VALADEZ PÉREZ			vdaarquitectos	
T.L.F. 615567047			danielvaladez2@gmail.com	
C/ FELIX RODRIGUEZ DE LA FUENTE, Nº 5, 1º 1º 2º, ESTERONA (MALAGA)				
PROYECTO BÁSICO Y DE EJECUCIÓN DE EDIFICIO DE OFICINAS DE EQUIPAMIENTO SOCIAL, EN AVD. LAS PALMERAS, CANCELADA, ESTERONA (MALAGA).				
PROPIEDAD			Nº DE PLANO	
ILMO. AYUNTAMIENTO DE ESTERONA			1-05	
DANIEL VALADEZ PÉREZ			FECHA	
ARQUITECTO			FEBRERO 2009	
			ESCALA	
			A1: 1/100	
			A3: 1/200	

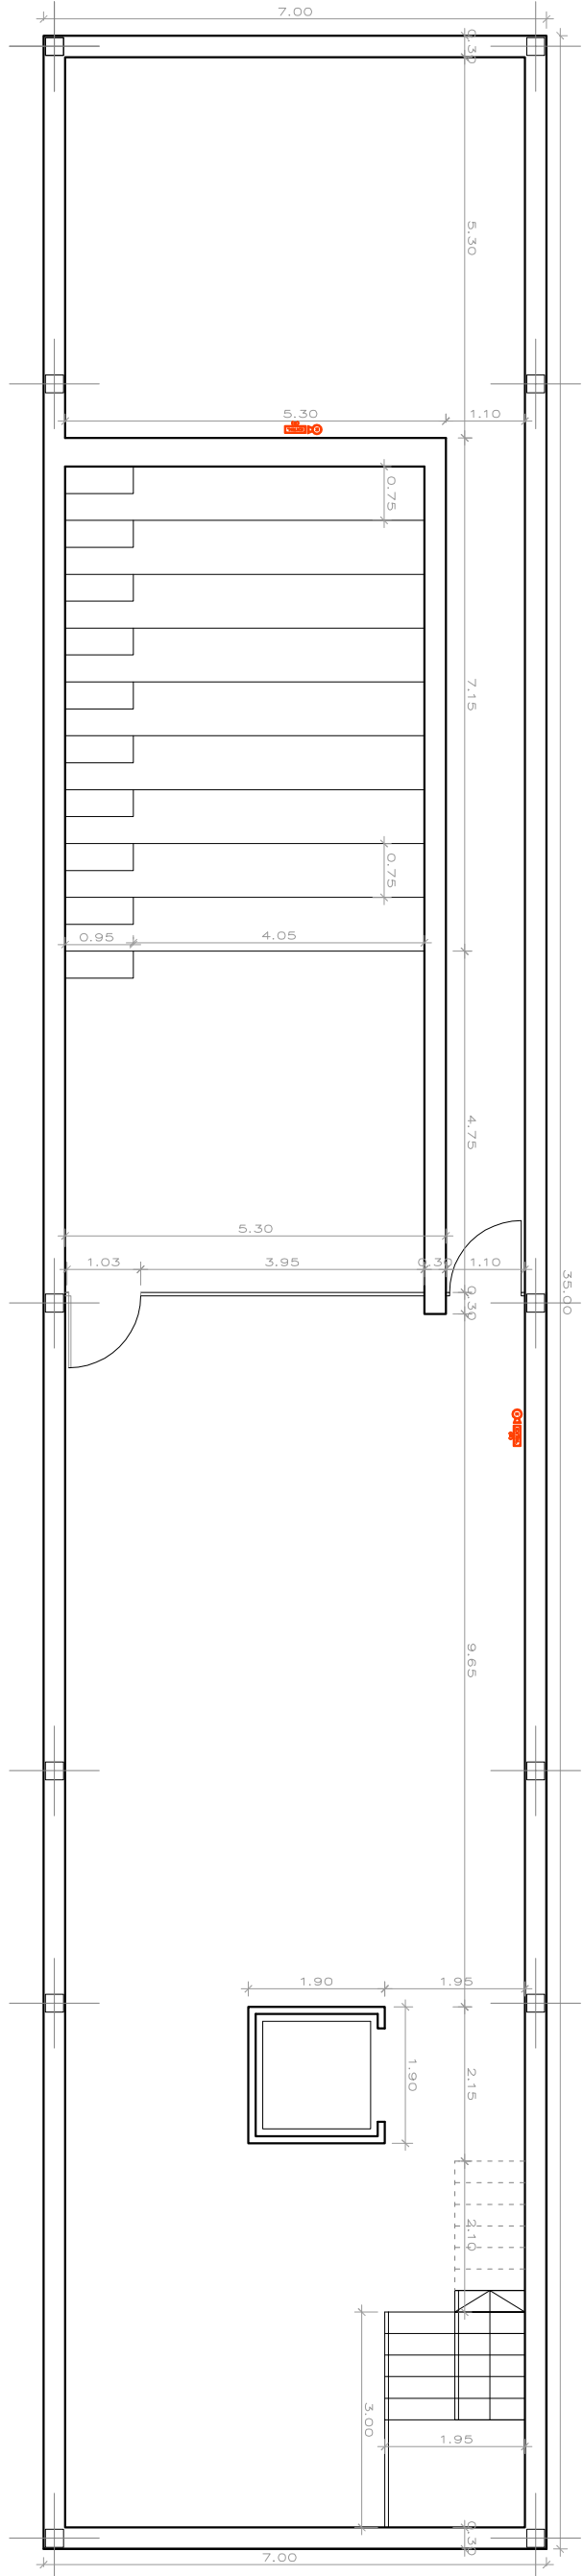


SOTANO, cota 4.00 m

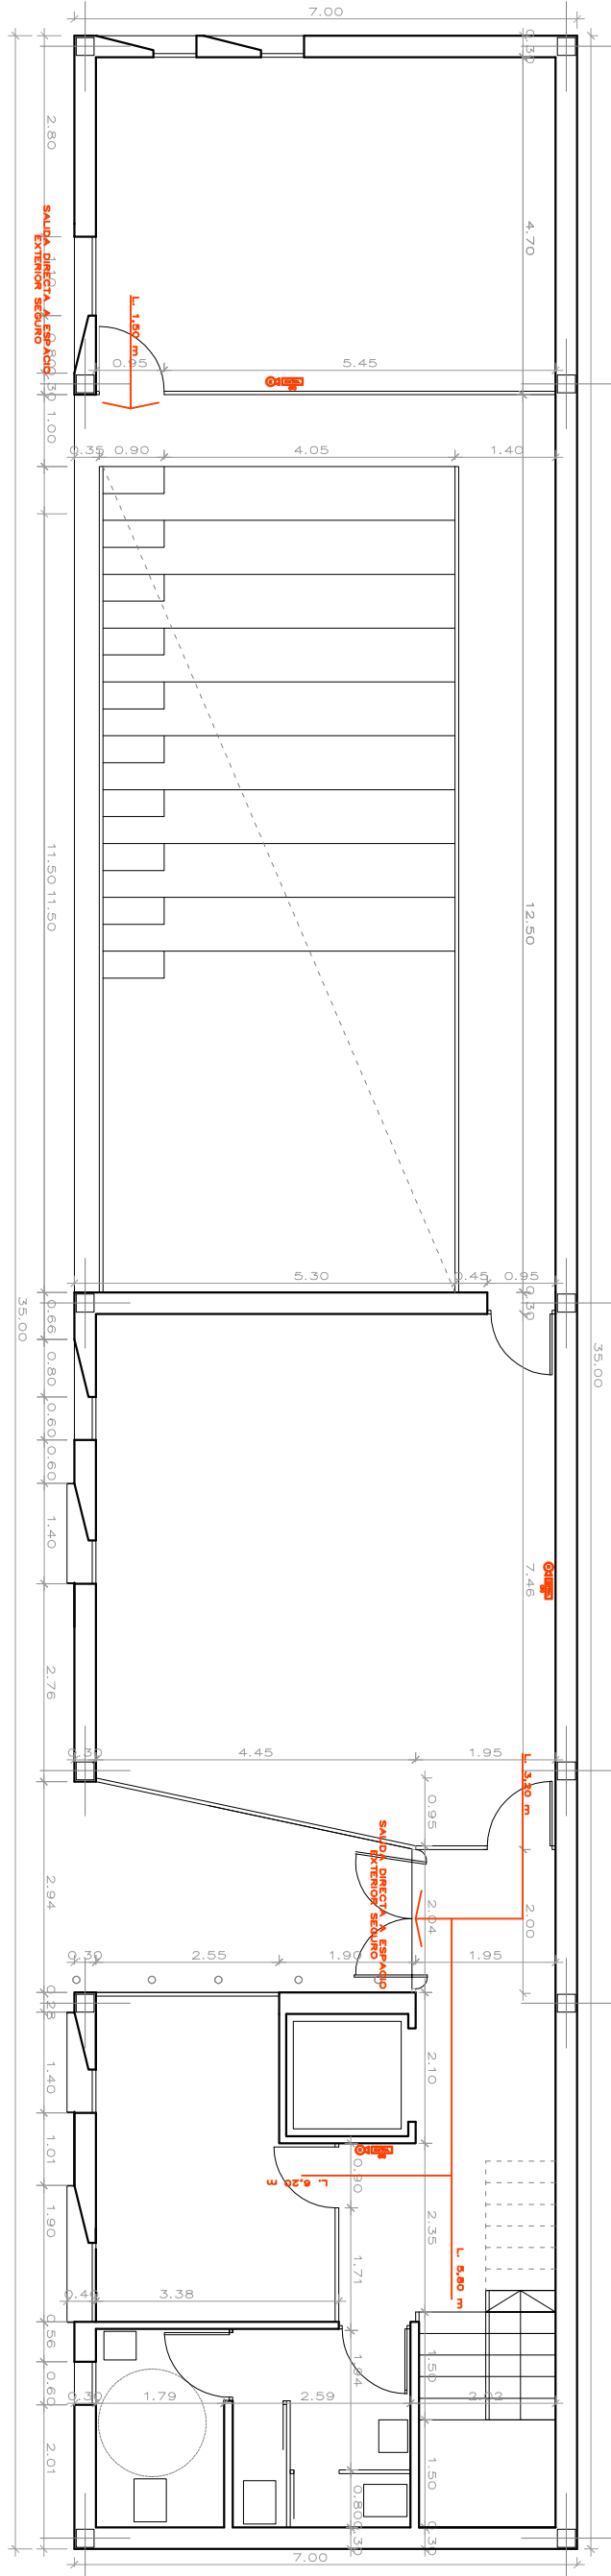


PLANTA BAJA, cota +0.00 m



PLANTA PRIMERA, cota +4.00 m

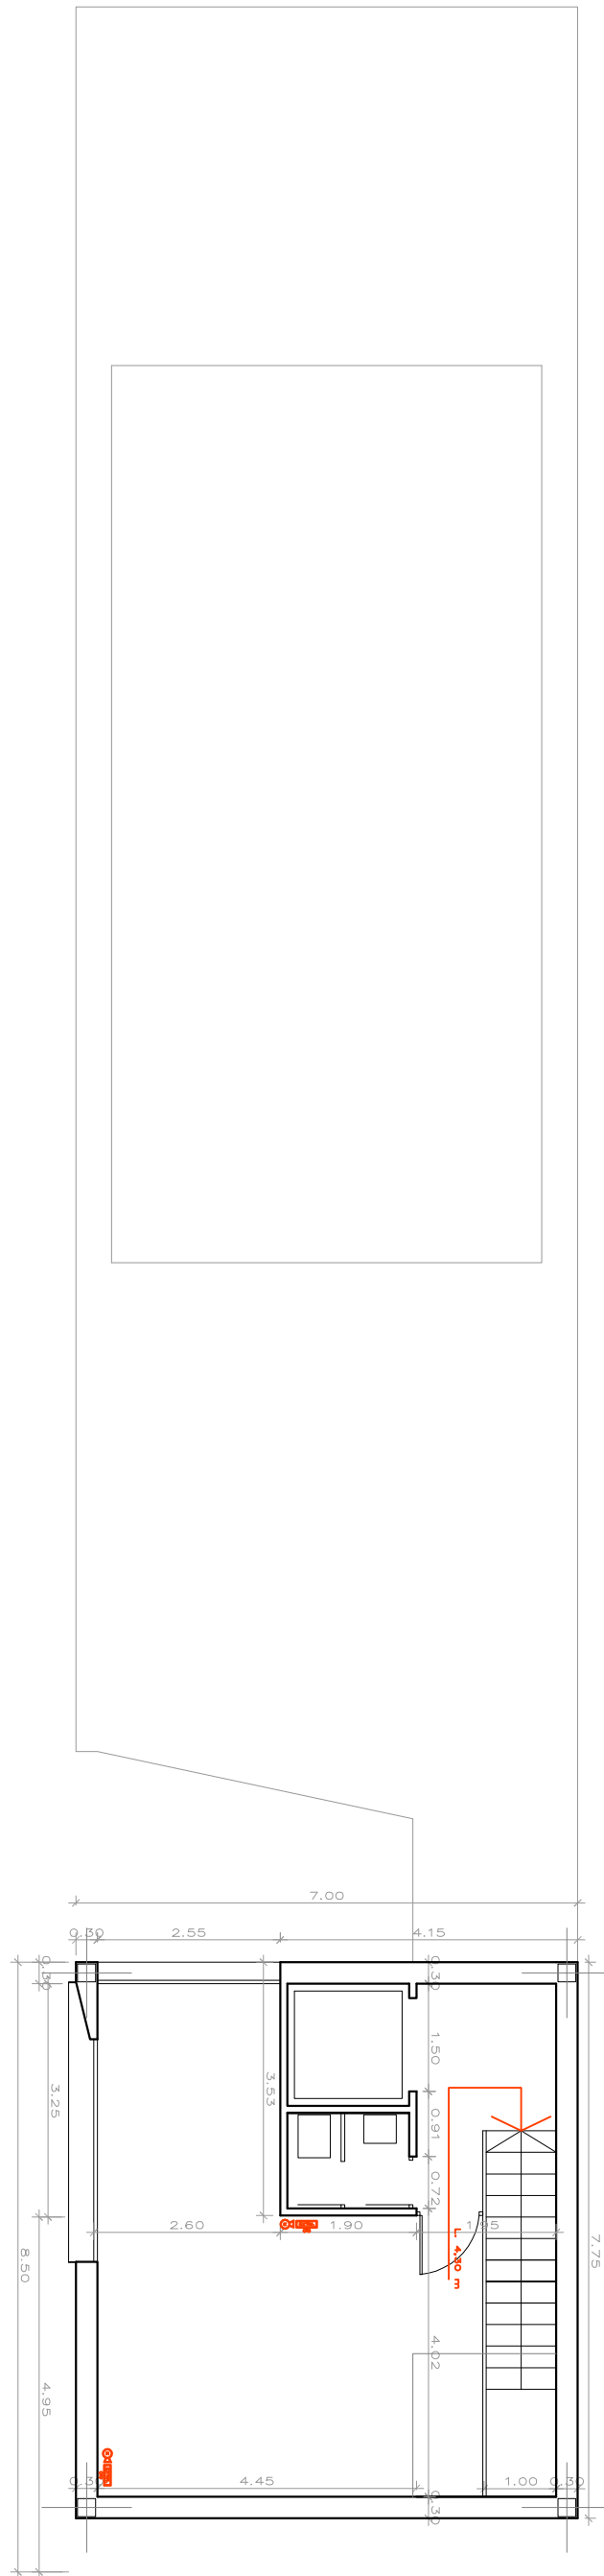

PLANTA SEGUNDA, cota +4.00 m

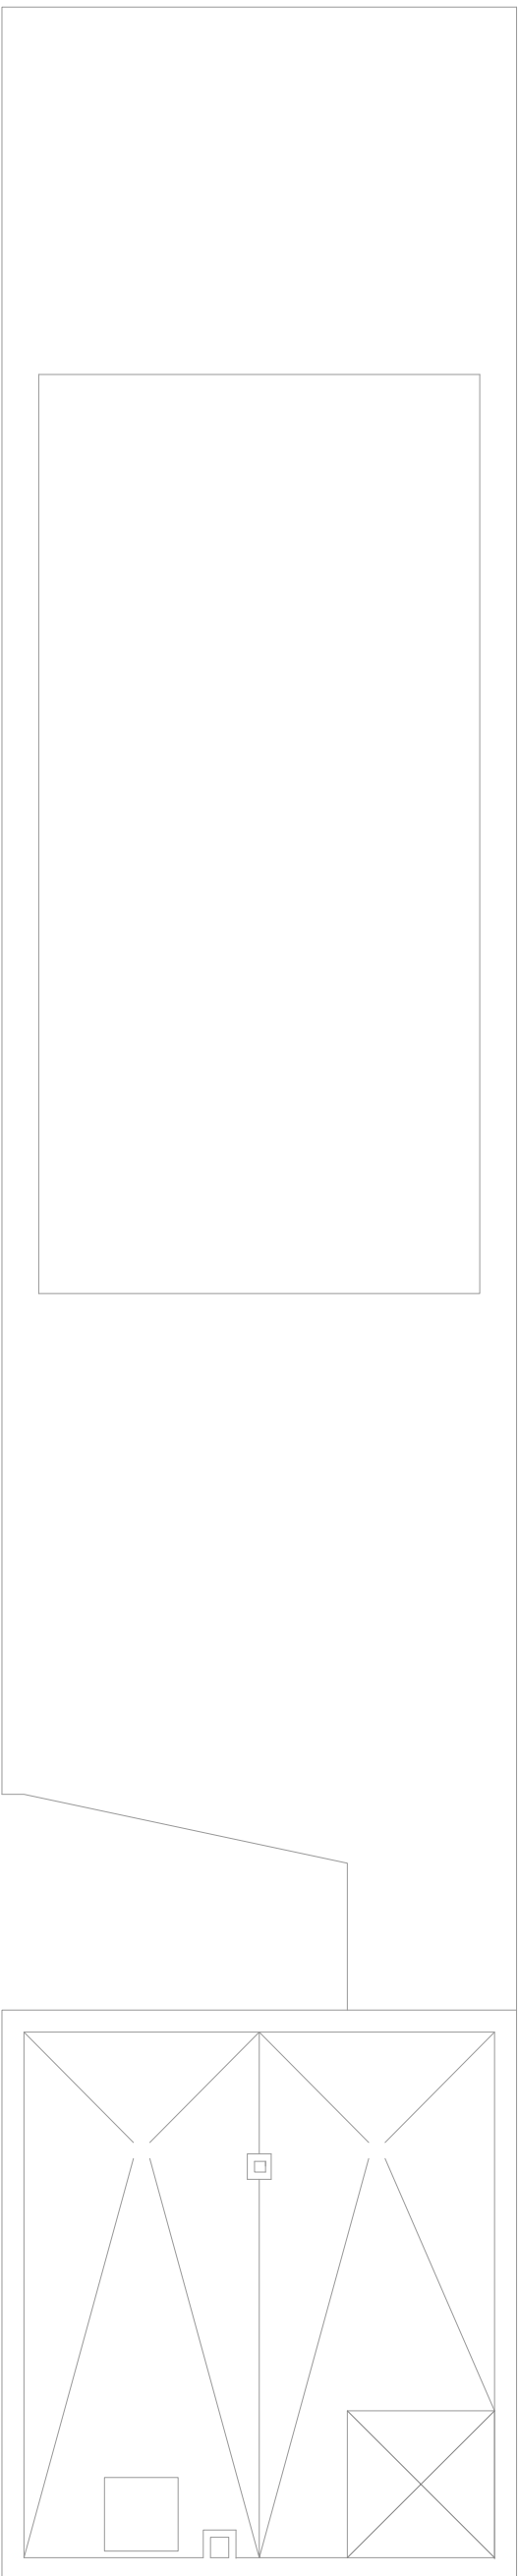


PLANTA SEGUNDA, cota +12.00 m



Extnor de incendios. Eficacia 21A-113B.
Pulsador de emergencia





DANIEL VALADEZ PÉREZ			vlabarquitectos	
T.L.F. 615567047			danielvaladez@commlaga.es	
C/ FELIX RODRIGUEZ DE LA FUENTE, Nº 5, 1º 1250, ESTEPONA (MÁLAGA)				
PROYECTO BÁSICO Y DE EJECUCIÓN DE EDIFICIO DE OFICINAS DE EQUIPAMIENTO SOCIAL, EN AVD. LAS PALMIERAS, CANCELADA, ESTEPONA (MÁLAGA).				
PROPÓSITO			Nº DE PLANO	
ILMO. AYUNTAMIENTO DE ESTEPONA			1-06	
DANIEL VALADEZ PÉREZ			FECHA	
ARQUITECTO			FEBRERO 2009	
			A1: 1/100	
			A3: 1/200	

Avd. de las Palmeras

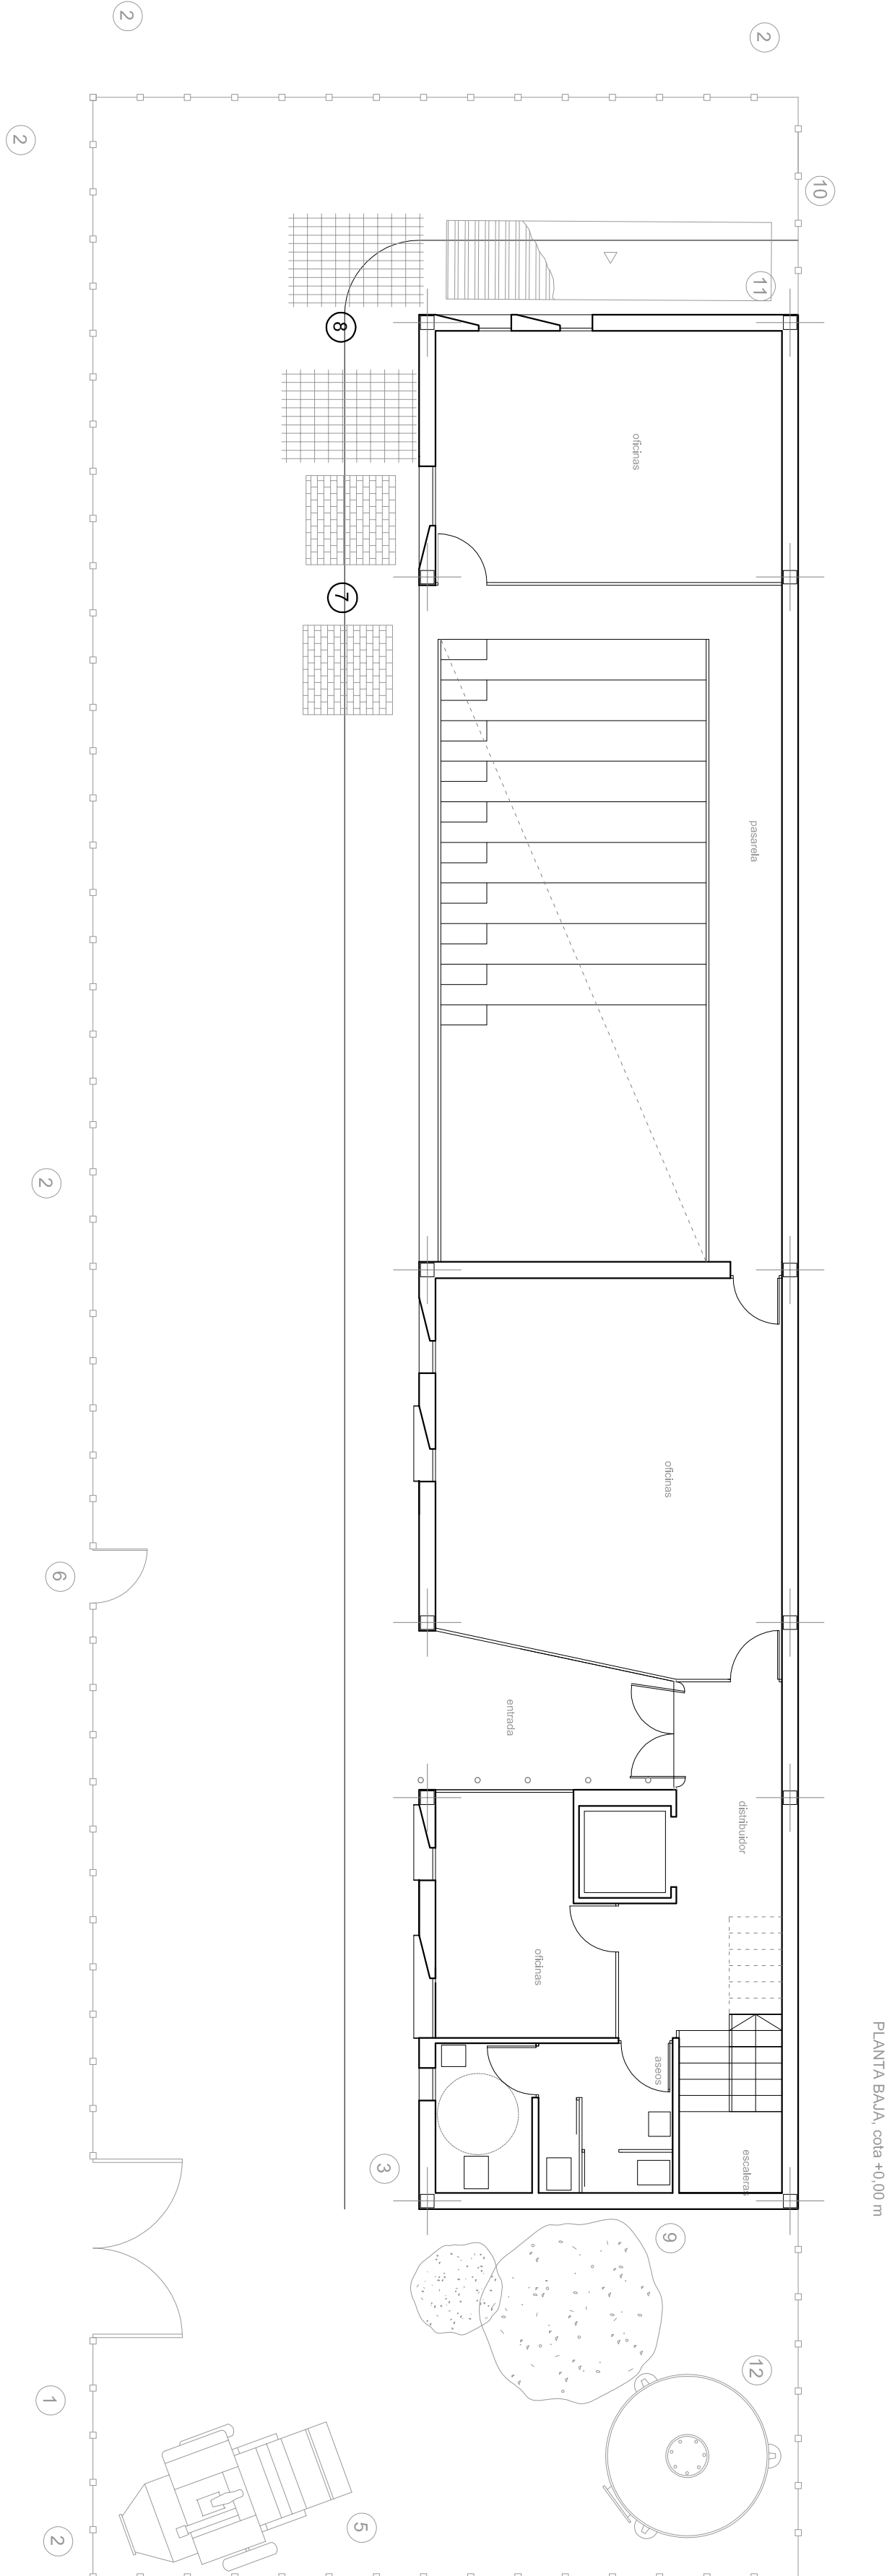


LEYENDA


- 1 ACCESO Y SALIDA DE VEHICULOS
- 2 CARTELES DE RIESGOS
- 3 CUADRO PRINCIPAL
- 4 EXTINTOR
- 5 HORMIGONERA
- 6 ACCESO PEATONAL
- 7 ACOPIO DE PALES
- 8 ACOPIO DE FERRALLA
- 9 ACOPIO DE ARIDOS
- 10 ACCESO PROTEGIDO A OBRA
- 11 VESTUARIOS / ASEOS
- 12 SILO DE CEMENTO

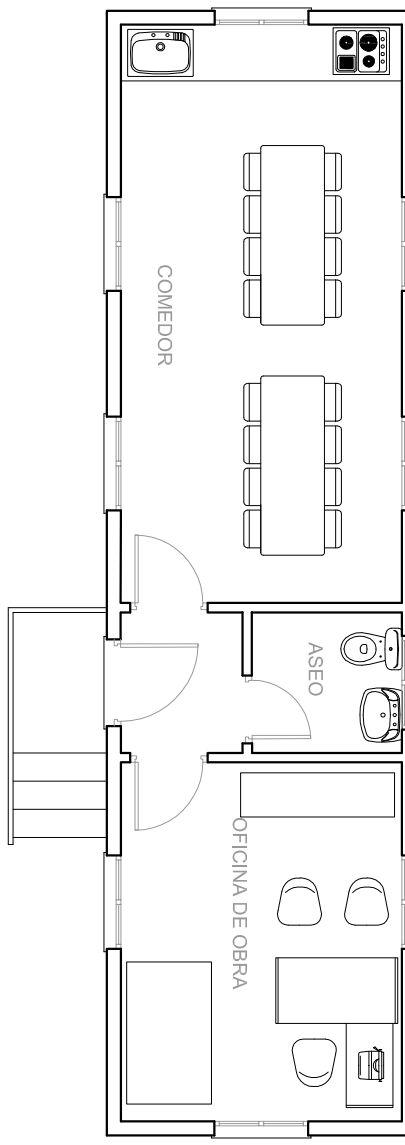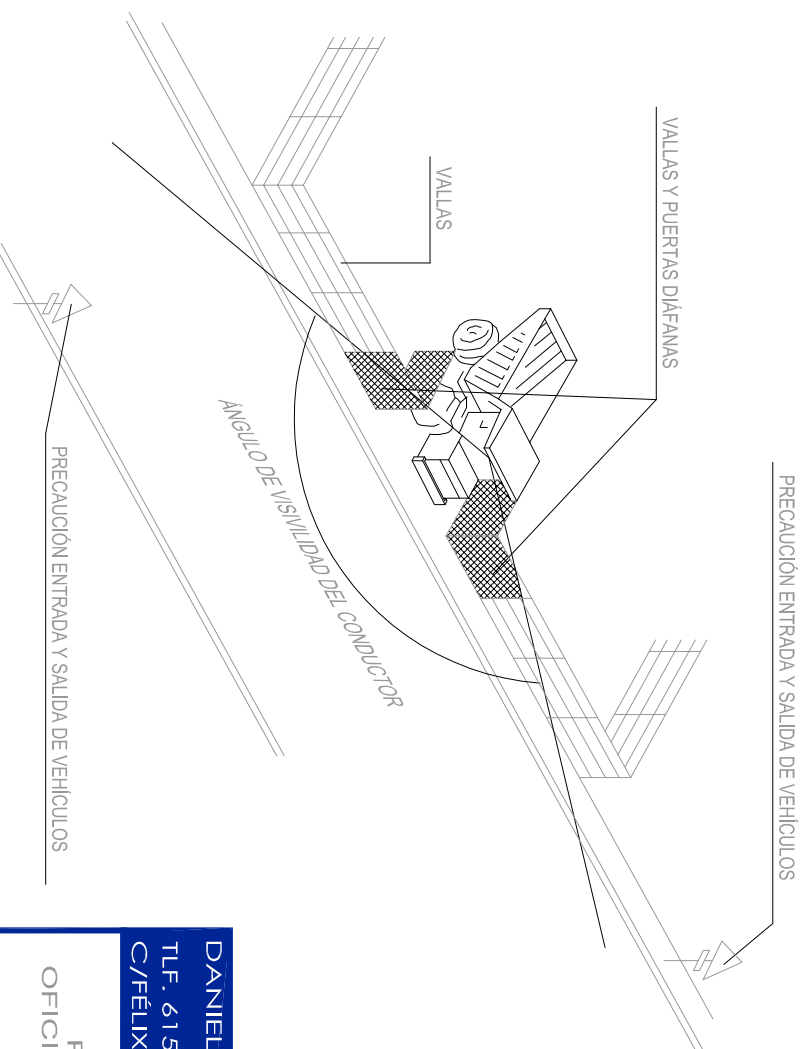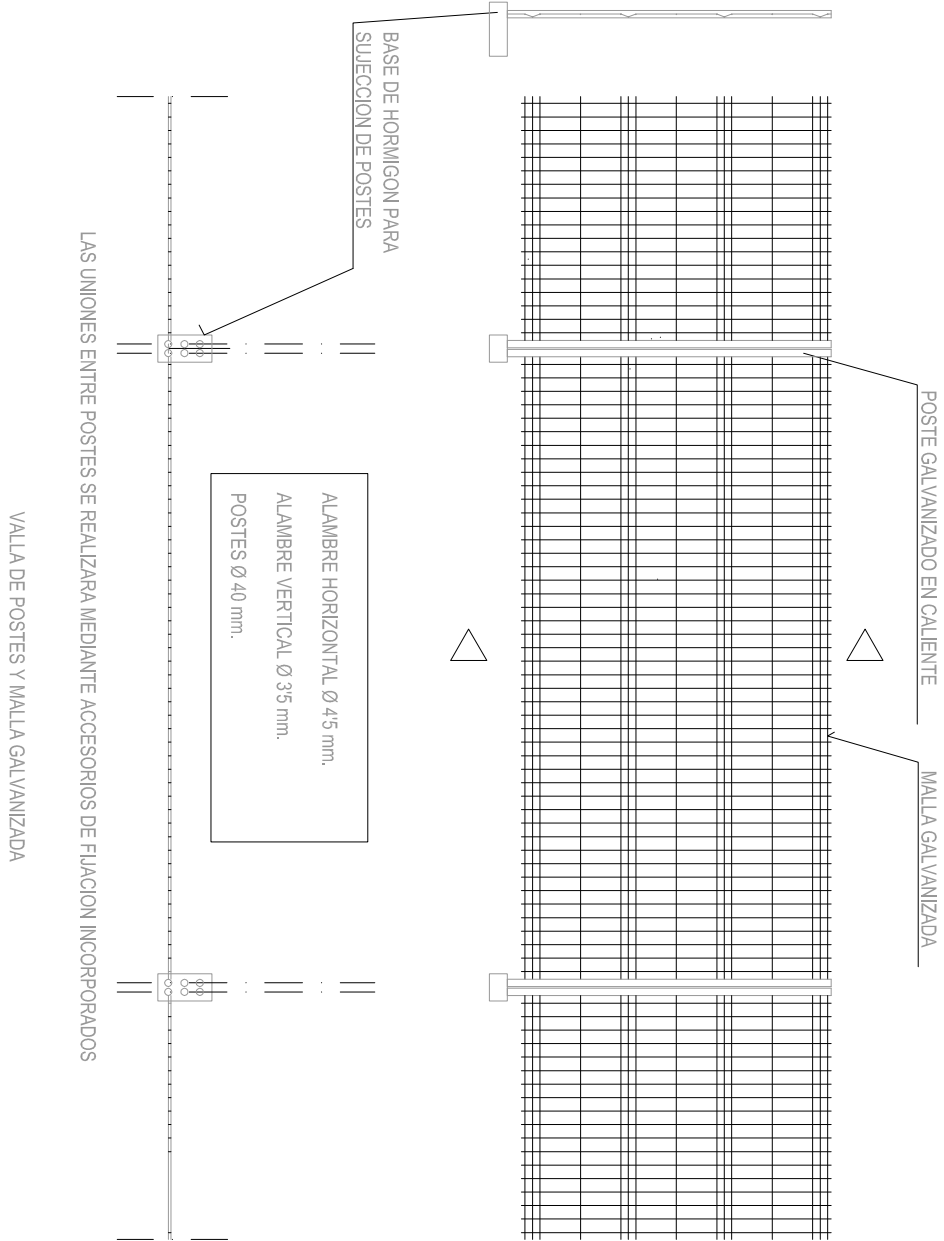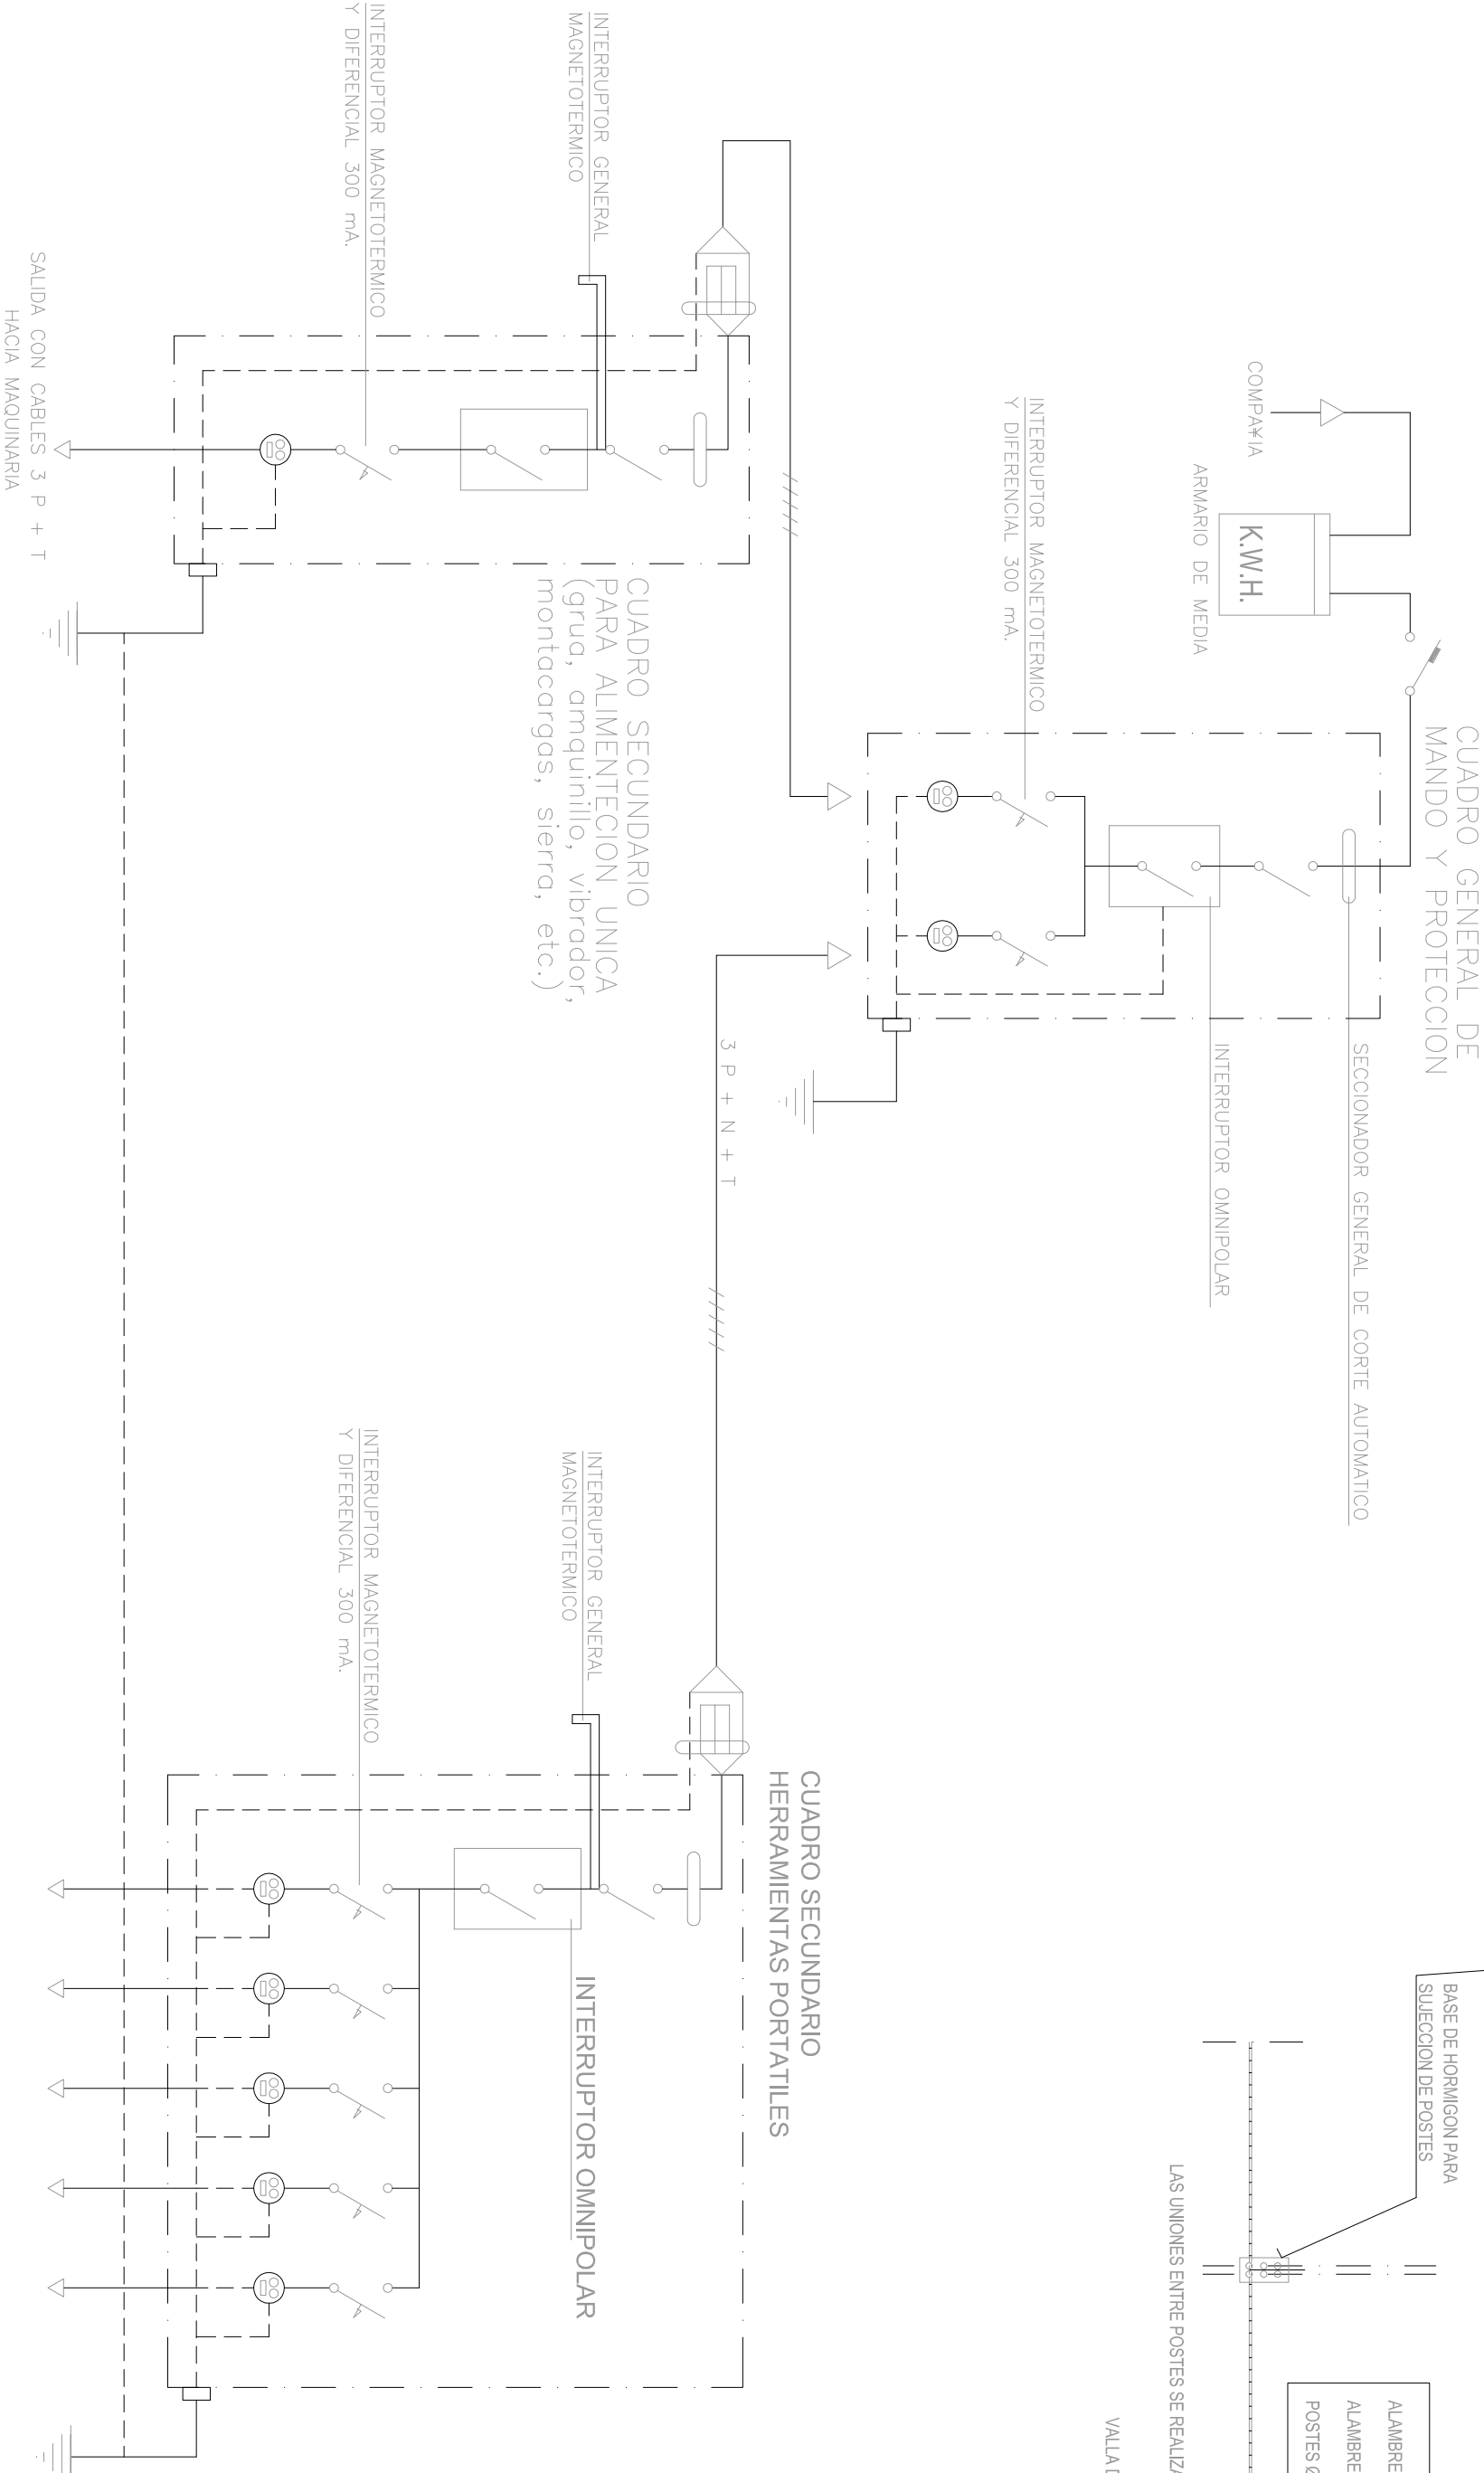


PLANTA
COMEDOR Y OFICINA

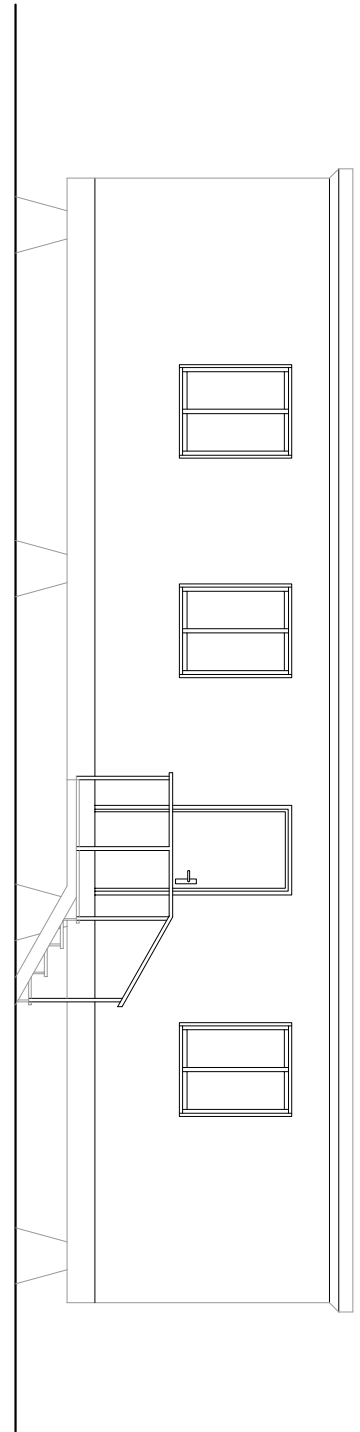

ALZADO


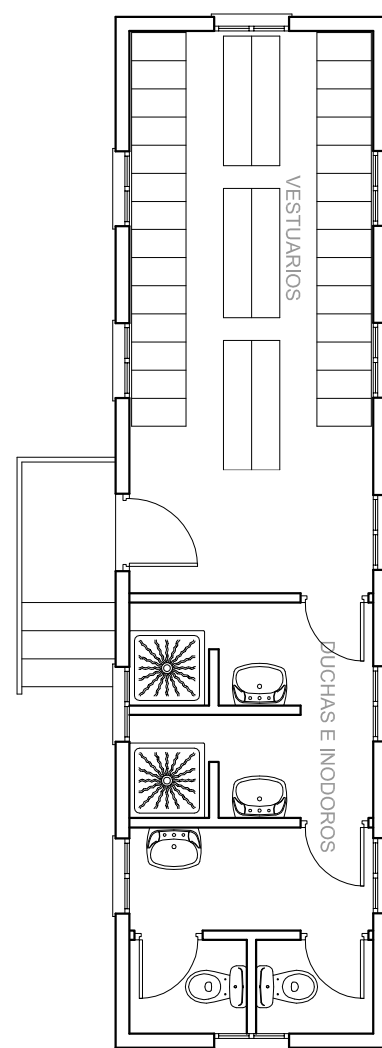


PLANTA
VESTUARIOS Y ASEOS



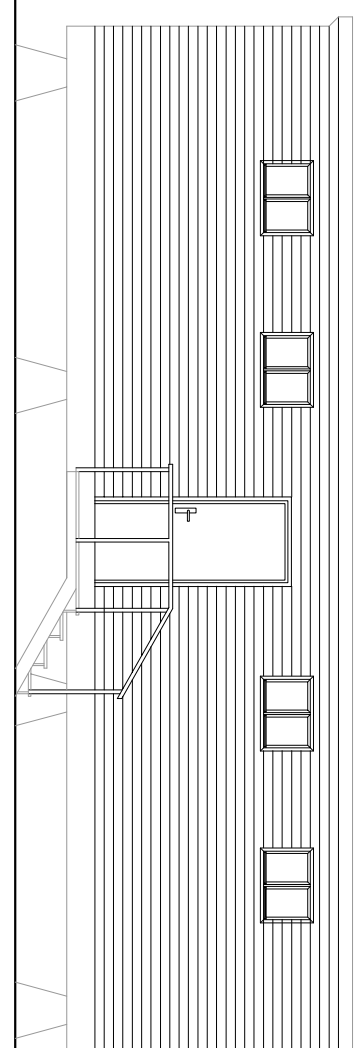


ALZADO

DANIEL VALADEZ PÉREZ				vbaarquitectos	
TIF. A13472047				danielvaladez@comantra.es	
C/FELIX RODRIGUEZ DE LA FUENTE, Nº 5, 1º IZQ., ESTEPONA (MÁLAGA)					
PROYECTO BÁSICO Y DE EJECUCIÓN DE EDIFICIO DE OFICINAS DE EQUIPAMIENTO SOCIAL, EN AVD. LAS PALMIERAS, CANCELADA, ESTEPONA (MÁLAGA).					
ESTUDIO DE SEGURIDAD Y SALUD				ESS-01	
EMPLAZAMIENTO				SUBSISTENTE A:	
PROYECTADO				FECHA:	
ILMO. AYUNTAMIENTO DE ESTEPONA				FEBRERO 2009	
DANIEL VALADEZ PÉREZ				ESCALA:	
ARQUITECTO				A1: 1/100	
				A3: 1/200	

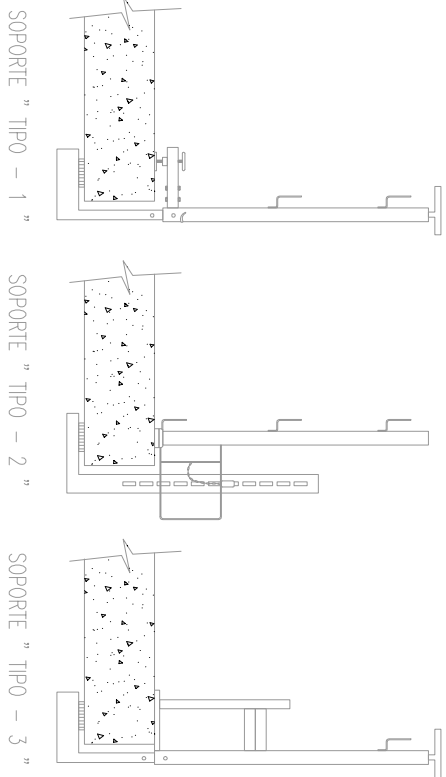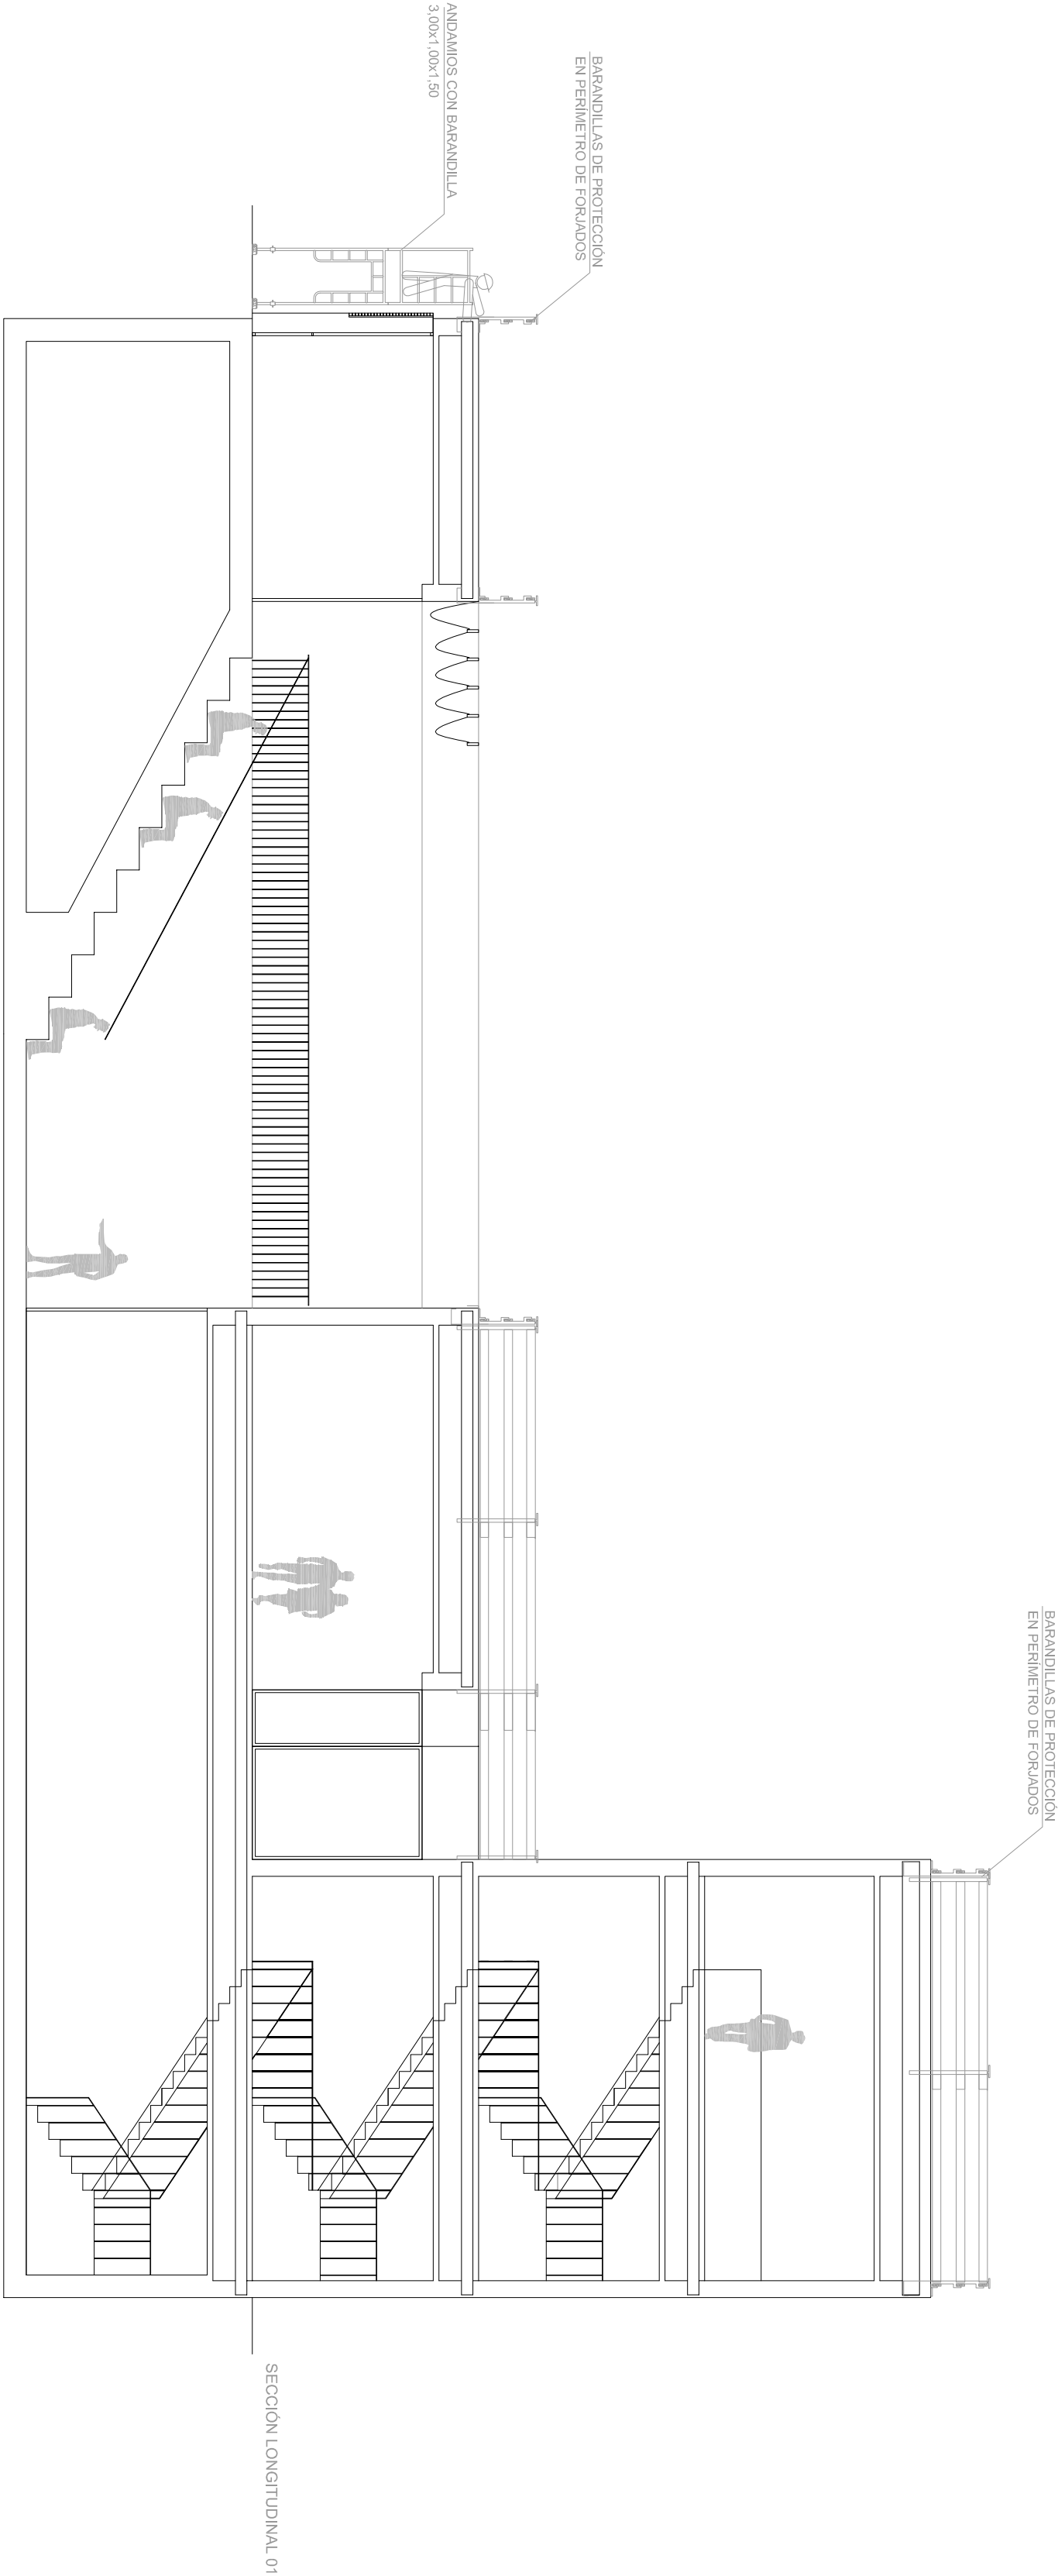

BARANDILLA DE PROTECCIÓN CON SOPORTE TIPO "SARGENTO"

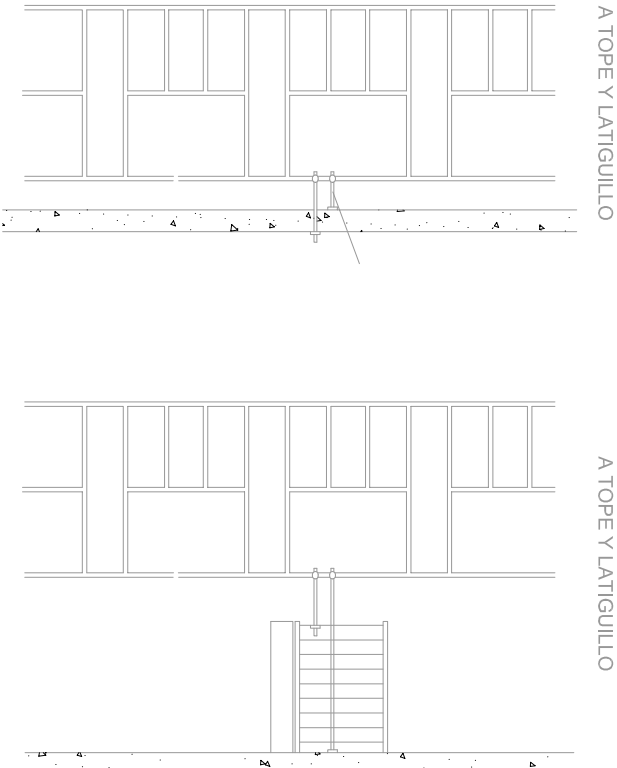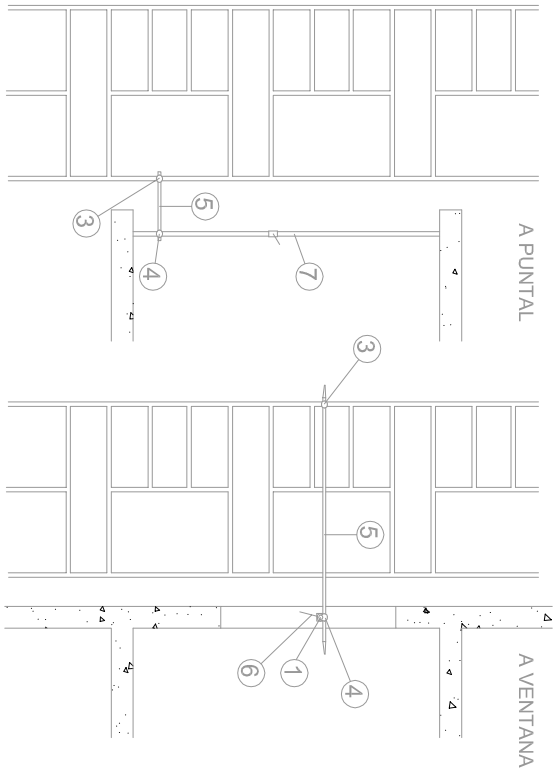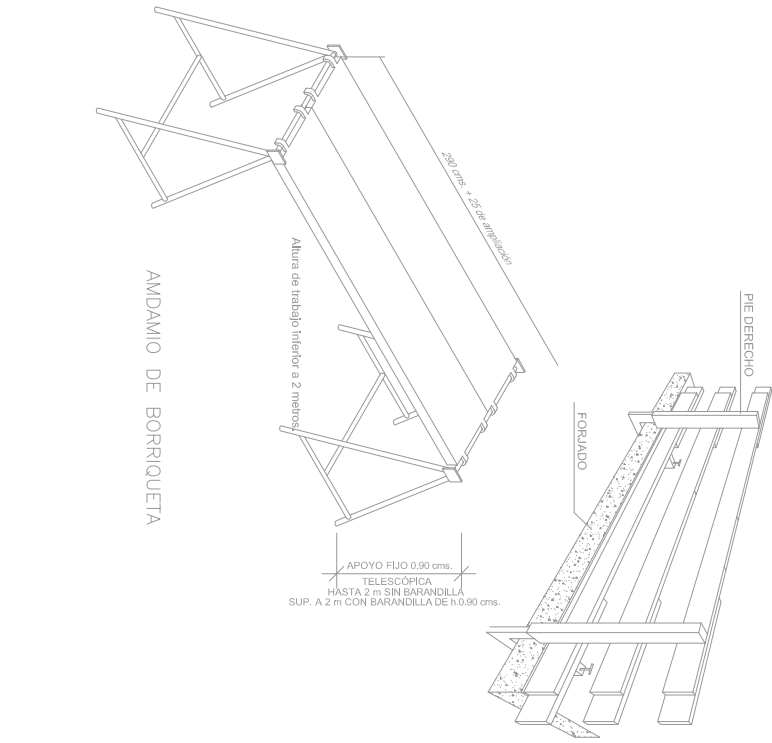






NOTA:
LOS PRETILES SE EJECUTARÁN
LO ANTES POSIBLE. TAN PRONTO
EMPIECE LA EJECUCIÓN DE
TABIQUES Y CERRAMIENTOS

EL PELDAÑEADO DE LAS ESCALERAS
SE EJECUTARÁ UNA VEZ HALLA
FRAGUADO LA LOSA





FASE
FACHADAS
CERRAMIENTO Y ENFOCADOS
MEDIOS AUXILIARES
ESCALERA DE MANO
PROTECCIONES COLECTIVAS
ANDAMIOS TUBULARES
PROTECCIONES INDIVIDUALES
CINTURÓN DE SEGURIDAD

DANIEL VALADEZ PÉREZ			vlparquitectos	
Tlf. 615367047				
C/FELIX RODRIGUEZ DE LA FUENTE, Nº 5, 1º IZQ., ESTEPONA (MÁLAGA)				
PROYECTO BÁSICO Y DE EJECUCIÓN DE EDIFICIO DE OFICINAS DE EQUIPAMIENTO SOCIAL, EN AVD. LAS PALMERAS, CÁNCCELADA, ESTEPONA (MÁLAGA).				
PLANO	ESTUDIO DE SEGURIDAD Y SALUD	Nº DE PLANO		
	SECCIONES Y DETALLES EN	SUSTITUYE A:		
	BARANDILLAS Y ANDAMIOS	ESS-02		
PROPIEDAD:		FECHA:		
ILMO AYUNTAMIENTO DE ESTEPONA		FEBRERO 2009		
DANIEL VALADEZ PÉREZ		ESCALA:		
ARQUITECTO		A1: 1/100 A3: 1/200		

SEÑALES DE ADVERTENCIA (1)

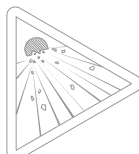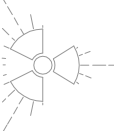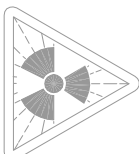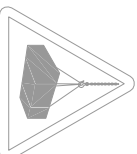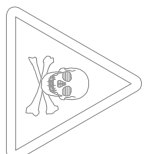SIGNIFICADO DE LA SEÑAL	SIMBOLO	COLORES		SEÑAL DE SEGURIDAD	
		DEL SIMBOLO	DE CONTRASTE		
RIESGO DE INCENDIO MATERIAS INFLAMABLES		NEGRO	AMARILLO	NEGRO	
RIESGO DE INCENDIO MATERIAS EXPLOSIVAS		NEGRO	AMARILLO	NEGRO	
RIESGO DE RADIACION MATERIAS RADIOACTIVO		NEGRO	AMARILLO	NEGRO	
RIESGO DE CAIDAS SUSPENSOIDS		NEGRO	AMARILLO	NEGRO	
RIESGO DE CONTAMINACION POR SUSTANCIAS TOXICAS		NEGRO	AMARILLO	NEGRO	
RIESGO DE CORROSION SUSTANCIAS CORROSIVAS		NEGRO	AMARILLO	NEGRO	

SEÑALES DE ADVERTENCIA (2)

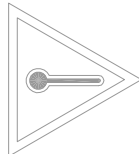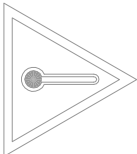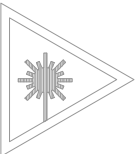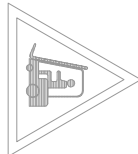SIGNIFICADO DE LA SEÑAL	SIMBOLO	COLORES			SEÑAL DE ADVERTENCIA
		DEL SIMBOLO	DE SEGURIDAD	DE CONTRASTE	
CADIDAS AL MISMO NIVEL		NEGRO	AMARILLO	NEGRO	
ALTA PRECION		NEGRO	AMARILLO	NEGRO	
ALTA TEMPERATURA		NEGRO	AMARILLO	NEGRO	
BAJA TEMPERATURA		NEGRO	AMARILLO	NEGRO	
RADIACIONES LASER		NEGRO	AMARILLO	NEGRO	
CARTELULAS DE MANTENCION		NEGRO	AMARILLO	NEGRO	


ADVERTENCIA SENALES DE

Establecimiento de las dimensiones de una señal hasta una distancia de 50 metros


$$S \geq \frac{L}{2000}$$

Siendo L la distancia en metros desde donde se puede ver la señal y S la superficie en metros de la señal

PROTECCIONES INDIVIDUALES (GAFAS DE SEGURIDAD)

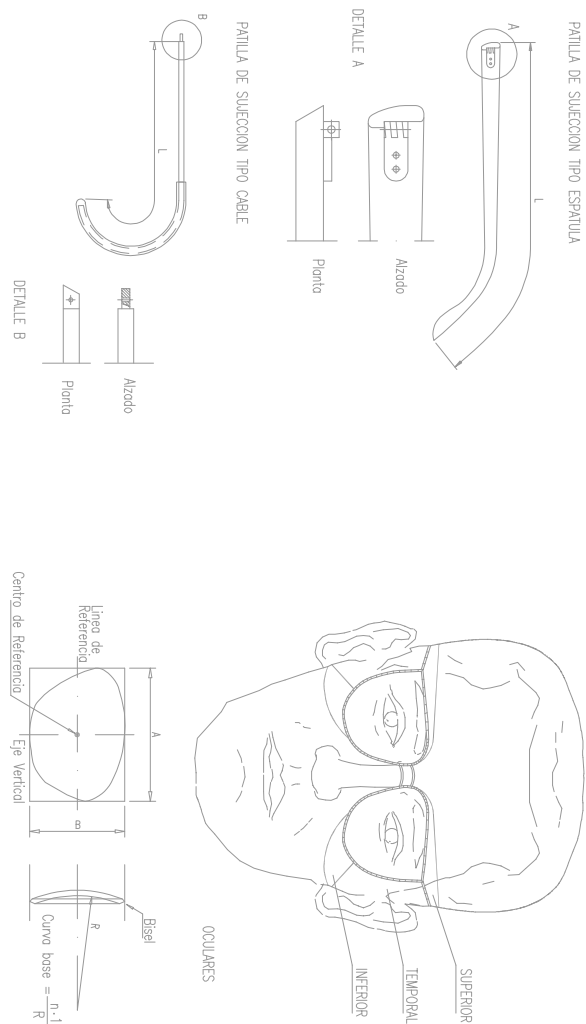


PROTECCIONES INDIVIDUALES (GAFAS DE SEGURIDAD II)

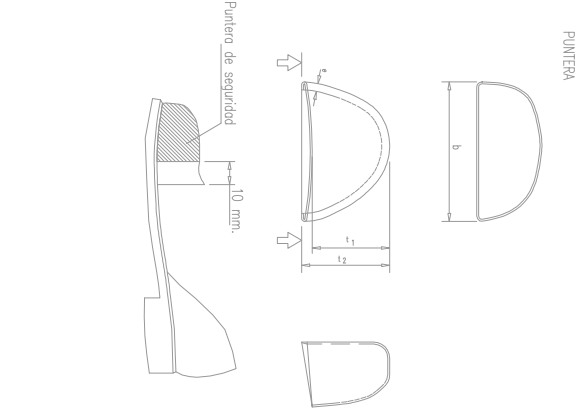


PROTECCIONES INDIVIDUALES (BOTAS DE SEGURIDAD -REFUERZOS -)

PROTECCIONES PERSONALES ESCALERAS DE MANO

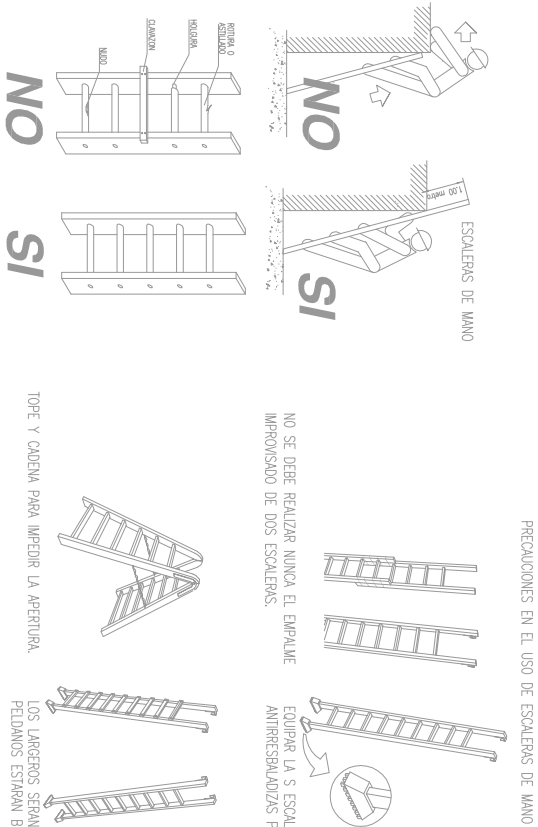

ESCALERAS DE MANO

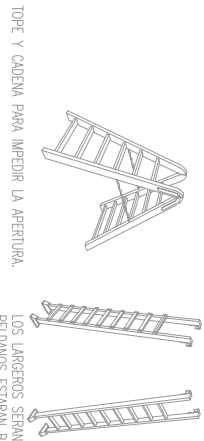

SEÑALES DE REGLAMENTACION Y PRIORIDAD (1)

SINCRONIZACION DE LA SEÑAL		COLORES		ELEMENTO DE SEÑALIZACION
SEÑAL	SEÑALIZACION	DE	DE	
SEÑALES DE REGLAMENTACION Y PRIORIDAD (2)


SEÑALIZACION DE LA SEÑAL	SÍMBOLO	COLORES		ELEMENTO DE SEÑALIZACION
		DEL SÍMBOLO	DE FONDO	

SEÑALES DE REGLAMENTACION Y PRIORIDAD (3)

[illegible]

SEÑALES DE REGLAMENTACIÓN Y PRIORIDAD

SEÑALES DE SEGURIDAD (UNE 81.501)

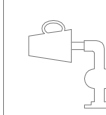SIGNIFICADO DE LA SEÑAL	SIMBOLIO	COLORES			SEÑAL DE SEGURIDAD
		DEL SIMBOLIO	DE SEGURIDAD	DE CONTRASTE	
PROHIBIDO FUMAR CON AGUA		NEGRO	ROJO	BLANCO	
PROHIBIDO FUMAR Y ENCENDIDAS		NEGRO	ROJO	BLANCO	
AGUA NO POTABLE		NEGRO	ROJO	BLANCO	
PROHIBIDO PASAR A LOS PEATONES		NEGRO	ROJO	BLANCO	

SEÑALES DE OBLIGACIÓN Y PRIORIDAD

PROTECCION OBLIGATORIA DE LAS RESPIRATORIAS		BLANCO	AZUL	BLANCO	
PROTECCION OBLIGATORIA DE LA CABEZA		BLANCO	AZUL	BLANCO	
PROTECCION OBLIGATORIA DEL OIDO		BLANCO	AZUL	BLANCO	
PROTECCION OBLIGATORIA DE LA VISTA		BLANCO	AZUL	BLANCO	
PROTECCION OBLIGATORIA DE LAS MANOS		BLANCO	AZUL	BLANCO	
PROTECCION OBLIGATORIA DE LOS PIES		BLANCO	AZUL	BLANCO	
USO OBLIGATORIO DE PARALIZA		BLANCO	AZUL	BLANCO	
USO OBLIGATORIO DE PROTECTOR AISLABLE		BLANCO	AZUL	BLANCO	

DANIEL VALADEZ PÉREZ		VLBarquitectos
Tf. 61 5367047 C/FEIX RODRÍGUEZ DE LA FUENTE, Nº 5, 1º IZQ., ESTEPONA (MÁLAGA)		
danielvaladez@coamálaga.es		
PROYECTO BÁSICO Y DE EJECUCIÓN DE EDIFICIO DE OFICINAS DE EQUIPAMIENTO SOCIAL, EN AVD. LAS PALMERAS, CANCELADEA, ESTEPONA (MÁLAGA).		
PLANO: ESTUDIO DE SEGURIDAD Y SALUD (SEÑALETICA)		Nº DE PLANO: ESS-04
PROPIEDAD: ILMO AYUNTAMIENTO DE ESTEPONA		FECHA: FEBRERO 2009
DANIEL VALADEZ PÉREZ ARQUITECTO		ESCALA: A1: 1/100 A3: 1/200