



ARQUETA DE ACOMETIDA
SANEAMIENTO DE 40x40
ESCALA 1/10

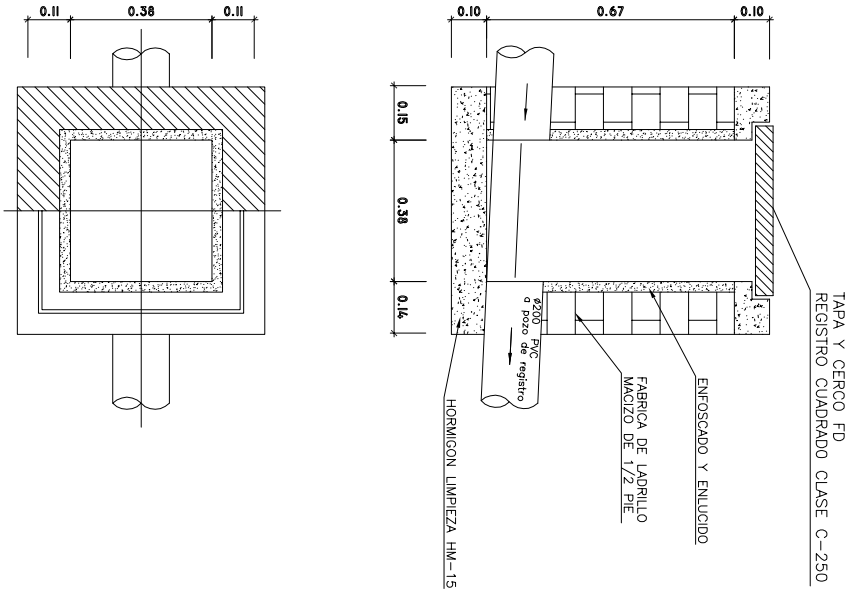


DETALLE TAPA Y CERCO REGISTRO CIRCULAR
PARA PAVIMENTOS ADOQUINADOS
FUNDICION DUCTIL
SIN ESCALA

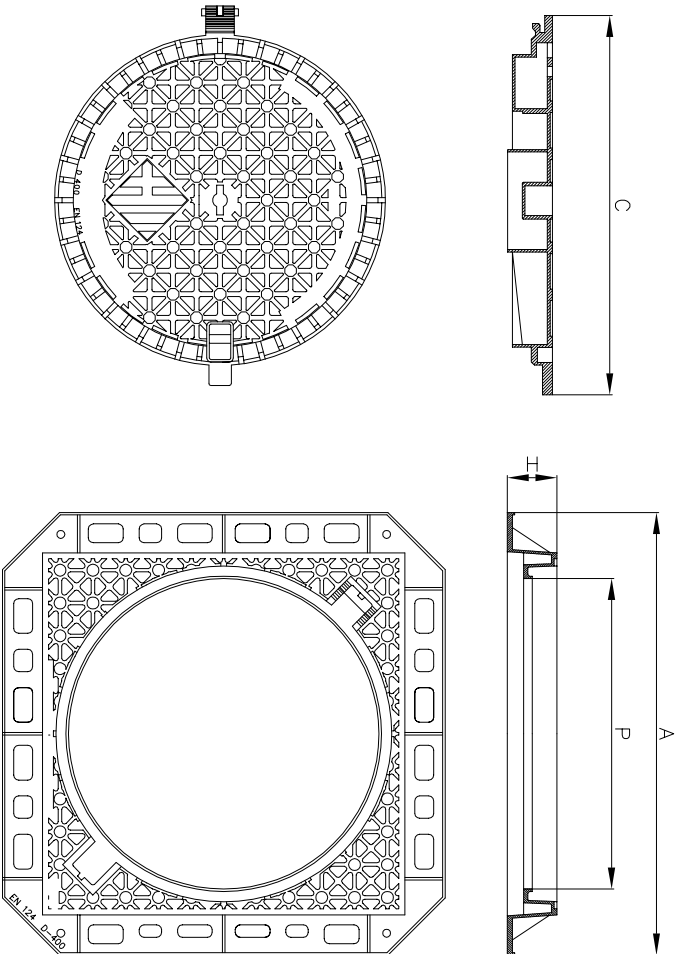


A	X	B	H	C	P
Long. ext. mercantura			Long. tapa		
900 x 900 95			Ø665		
850 x 850 95			Ø610		


TAPA DE REGISTRO
ESCALA 1/10

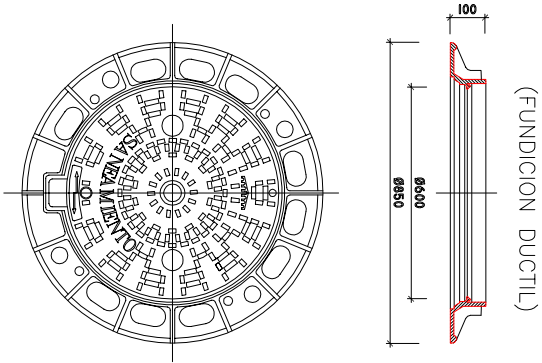


DETALLE TAPA Y CERCO
REGISTRO CUADRADO
FUNDICION DUCTIL
ESCALA 1/10

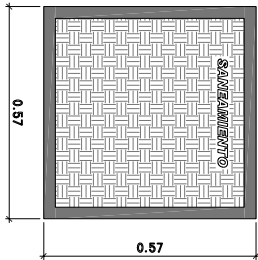

SECCION TAPA REGISTRO CUADRADO
ESCALA 1/5
COTAS EN mm

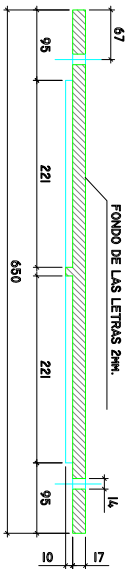

SECCION CERCO REGISTRO CUADRADO
ESCALA 1/5
COTAS EN mm

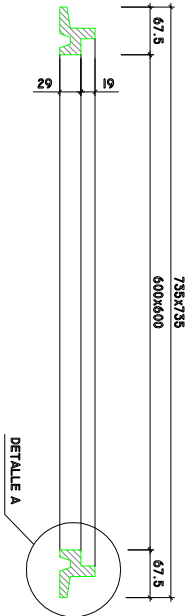

CUADRO DE CARACTERISTICAS SEGUN EHE						
ELEMENTO	LOCALIZACION	ESPECIFICACIONES DEL ELEMENTO	NIVEL DE CONTROL	COEFICIENTE PONDERACION		
HORMIGON	ARRETRAS, POZOS Y CANTARAS	HM/2017/201A	NORMAL	1/3	1/3	1/3
ACERO	ARRETRAS, POZOS Y CANTARAS	HM/2017/201I	NORMAL	1/3	1/3	1/3
ELECCION	ARRETRAS, POZOS Y CANTARAS	B 500 S	NORMAL	1/5	1/5	1/5

DETALLE A
ESCALA 1/2
COTAS EN mm

