



ZANJA TIPO I
SIN ESCALA

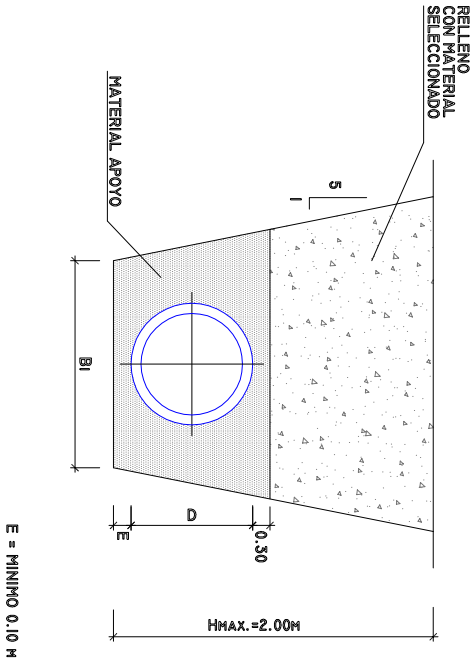


ZANJA TIPO II
(SIN PREZANJA)
SIN ESCALA

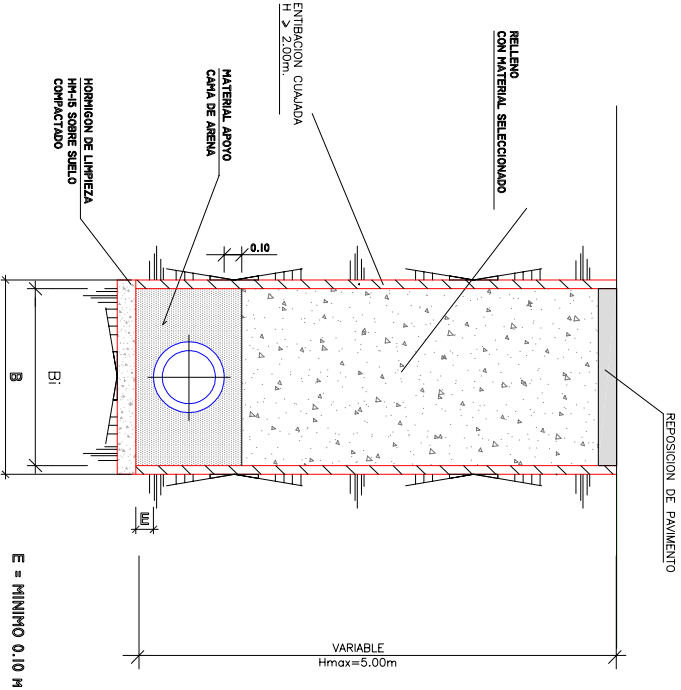




ANCHURAS DE ZANJA

TIPO TUBERIA	DIAMETRO INTERIOR TUBERIA (mm.)	ZANJAS TIPO	
		Bi	B
PVC	300	1.00	Bi + 0.20
PVC	400	1.20	
PVC	500	1.40	
PVC	600	1.50	
PVC	800	1.80	
HA	1.000	2.00	
HA	1.200	2.3	
HA	1.500	2.8	
HA	1.800	3.2	

POZO DE REGISTRO
ESCALA 1/20
PARA PROFUNDIDADES > 2.00M

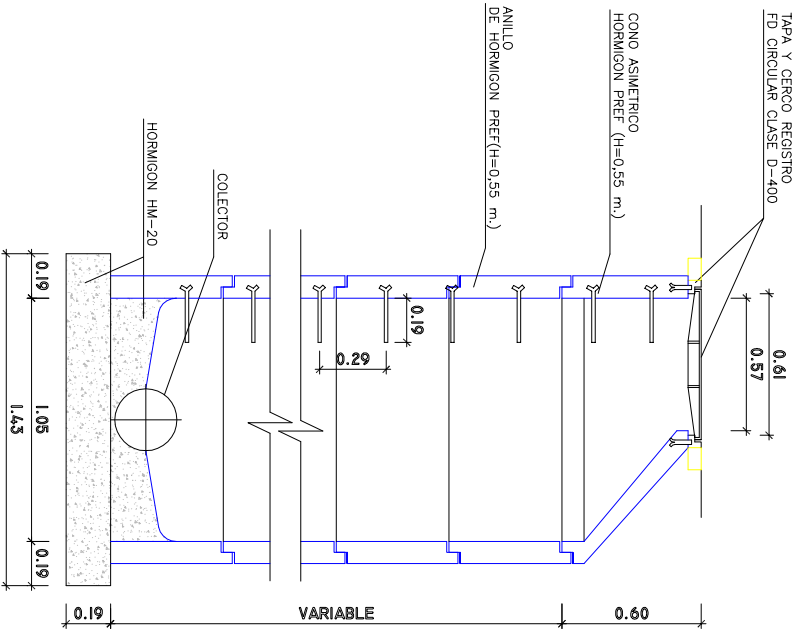

POZO DE REGISTRO
ESCALA 1/20
PARA PROFUNDIDADES < 2.00M

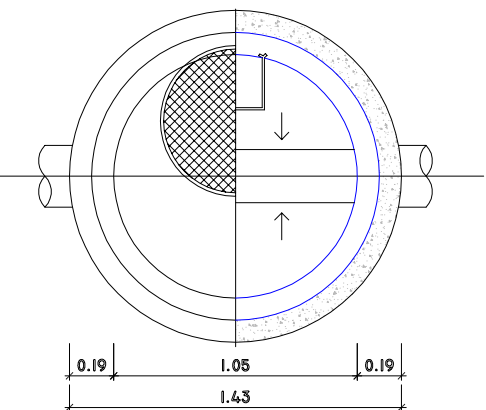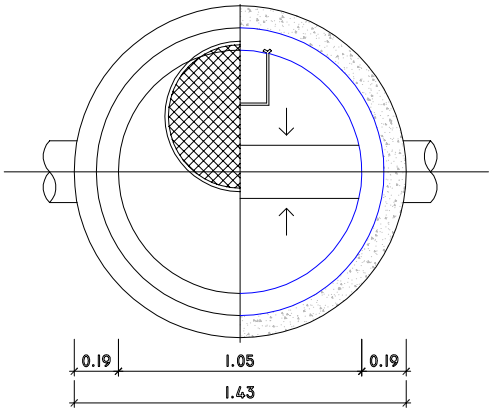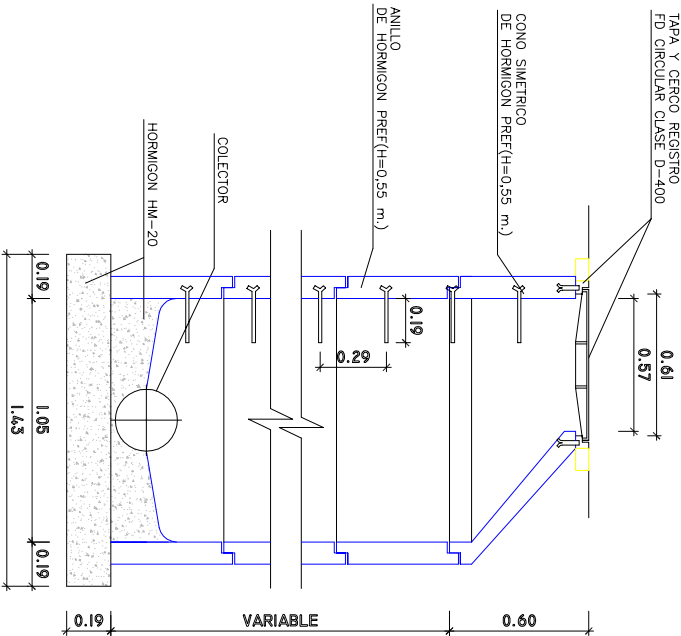

CUADRO DE CARACTERISTICAS SEGUN EHE					
ELEMENTO	LOCALIZACION	ESPECIFICACIONES DEL ELEMENTO	NIVEL DE CONTROL	COEFICIENTE PONDERACION	
HORMIGON	ARQUETAS Y POZOS DE REG.	HM/20/1/20/1	NORMAL	1/5	1/4
EJECUCION	ARQUETAS Y POZOS DE REG.	NORMAL	NORMAL	1/5	1/6