




ARQUETA PARA HIDRANTE

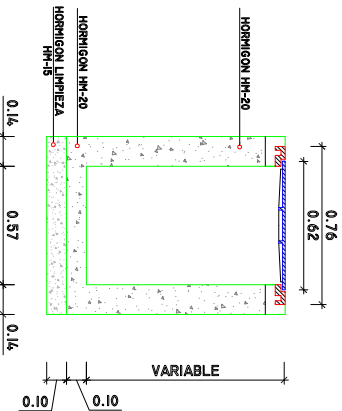


ARQUETA PARA
VENTOSA
ESCALA 1/20

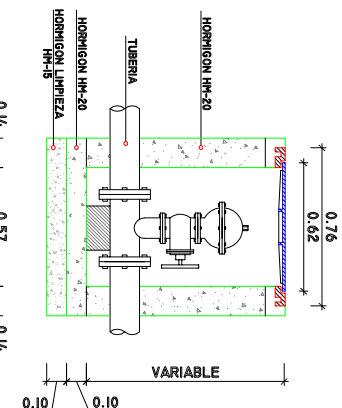


ARQUETA PARA
DESAGUE
ESCALA 1/20

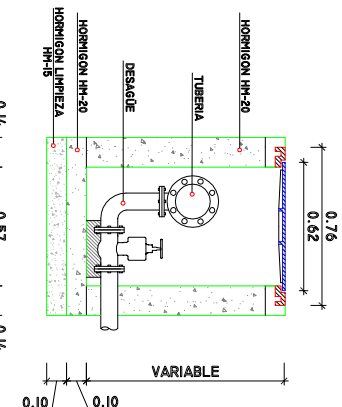


ARQUETA PARA VALVULA DE COMPUERTA ESCALA 1/20

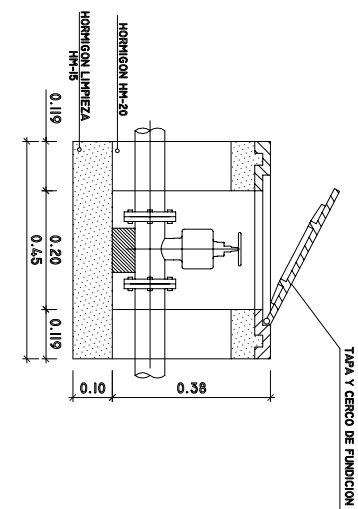




ACCESO A LLA VE DE ACOMETIDAS
ESCALA 1/10

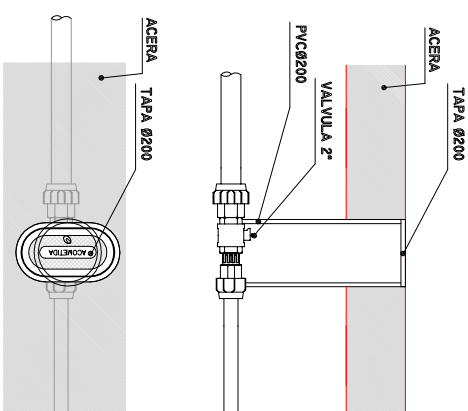


DETALLE TAPA FUNDICION
ESCALA 1/5

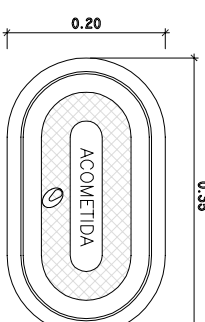

HIDRANTE "TIPO BARCELONA"

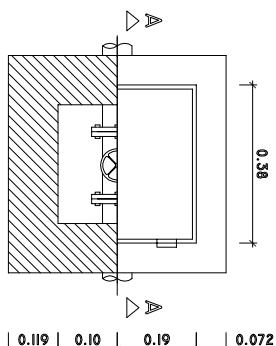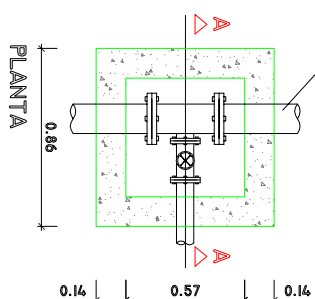
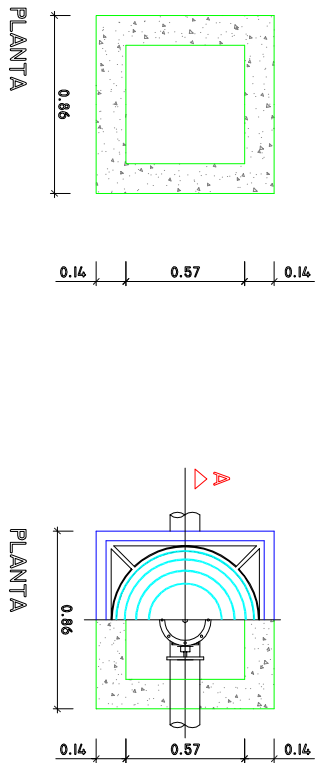


ACOMETIDA INDIVIDUAL
ESCALA 1/5
Cotas en mm

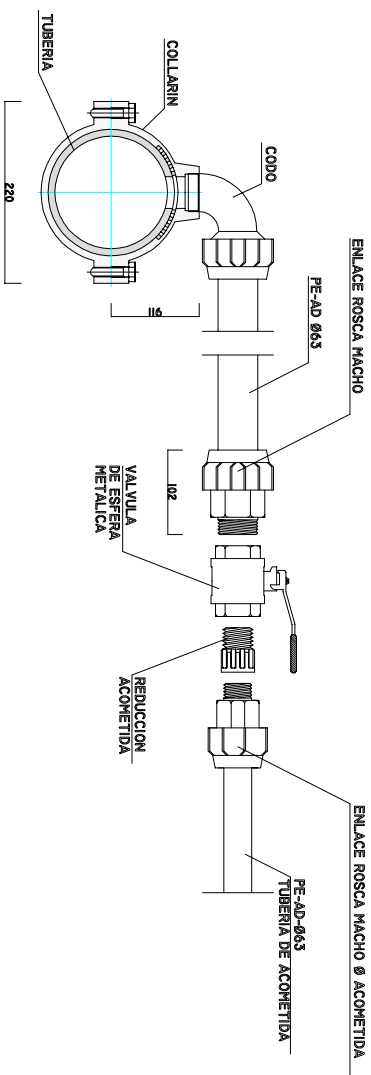

DN	A	B	C	D	E(1)	E(2)
80	385	250	345	195	318	362
100	420	250	360	210	345	398

TAPA REGISTRO CIRCULAR FD
CLASE D-400 (EN-124)
COTAS EN MM

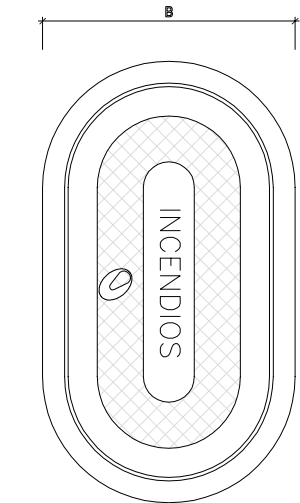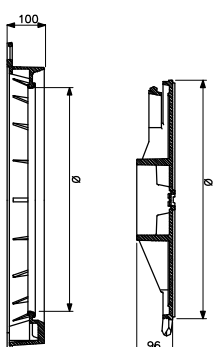

CUADRO DE CARACTERISTICAS SEGUN EHE				
ELEMENTO	LOCALIZACION	ESPECIFICACIONES DEL ELEMENTO	NIVEL DE CONTROL	COEFICIENTE PONDERACION
			$\frac{1}{2}$	$\frac{1}{3}$
HORMIGON	ABOULETA Y POCOS REG	HM/20P/20/IIIa	NORMAL	1,5
ELECCION	ABOULETA Y POCOS REG		NORMAL	1,5

